





PLANTA BAJA



PLANTA PISO (ANFITEATRO)

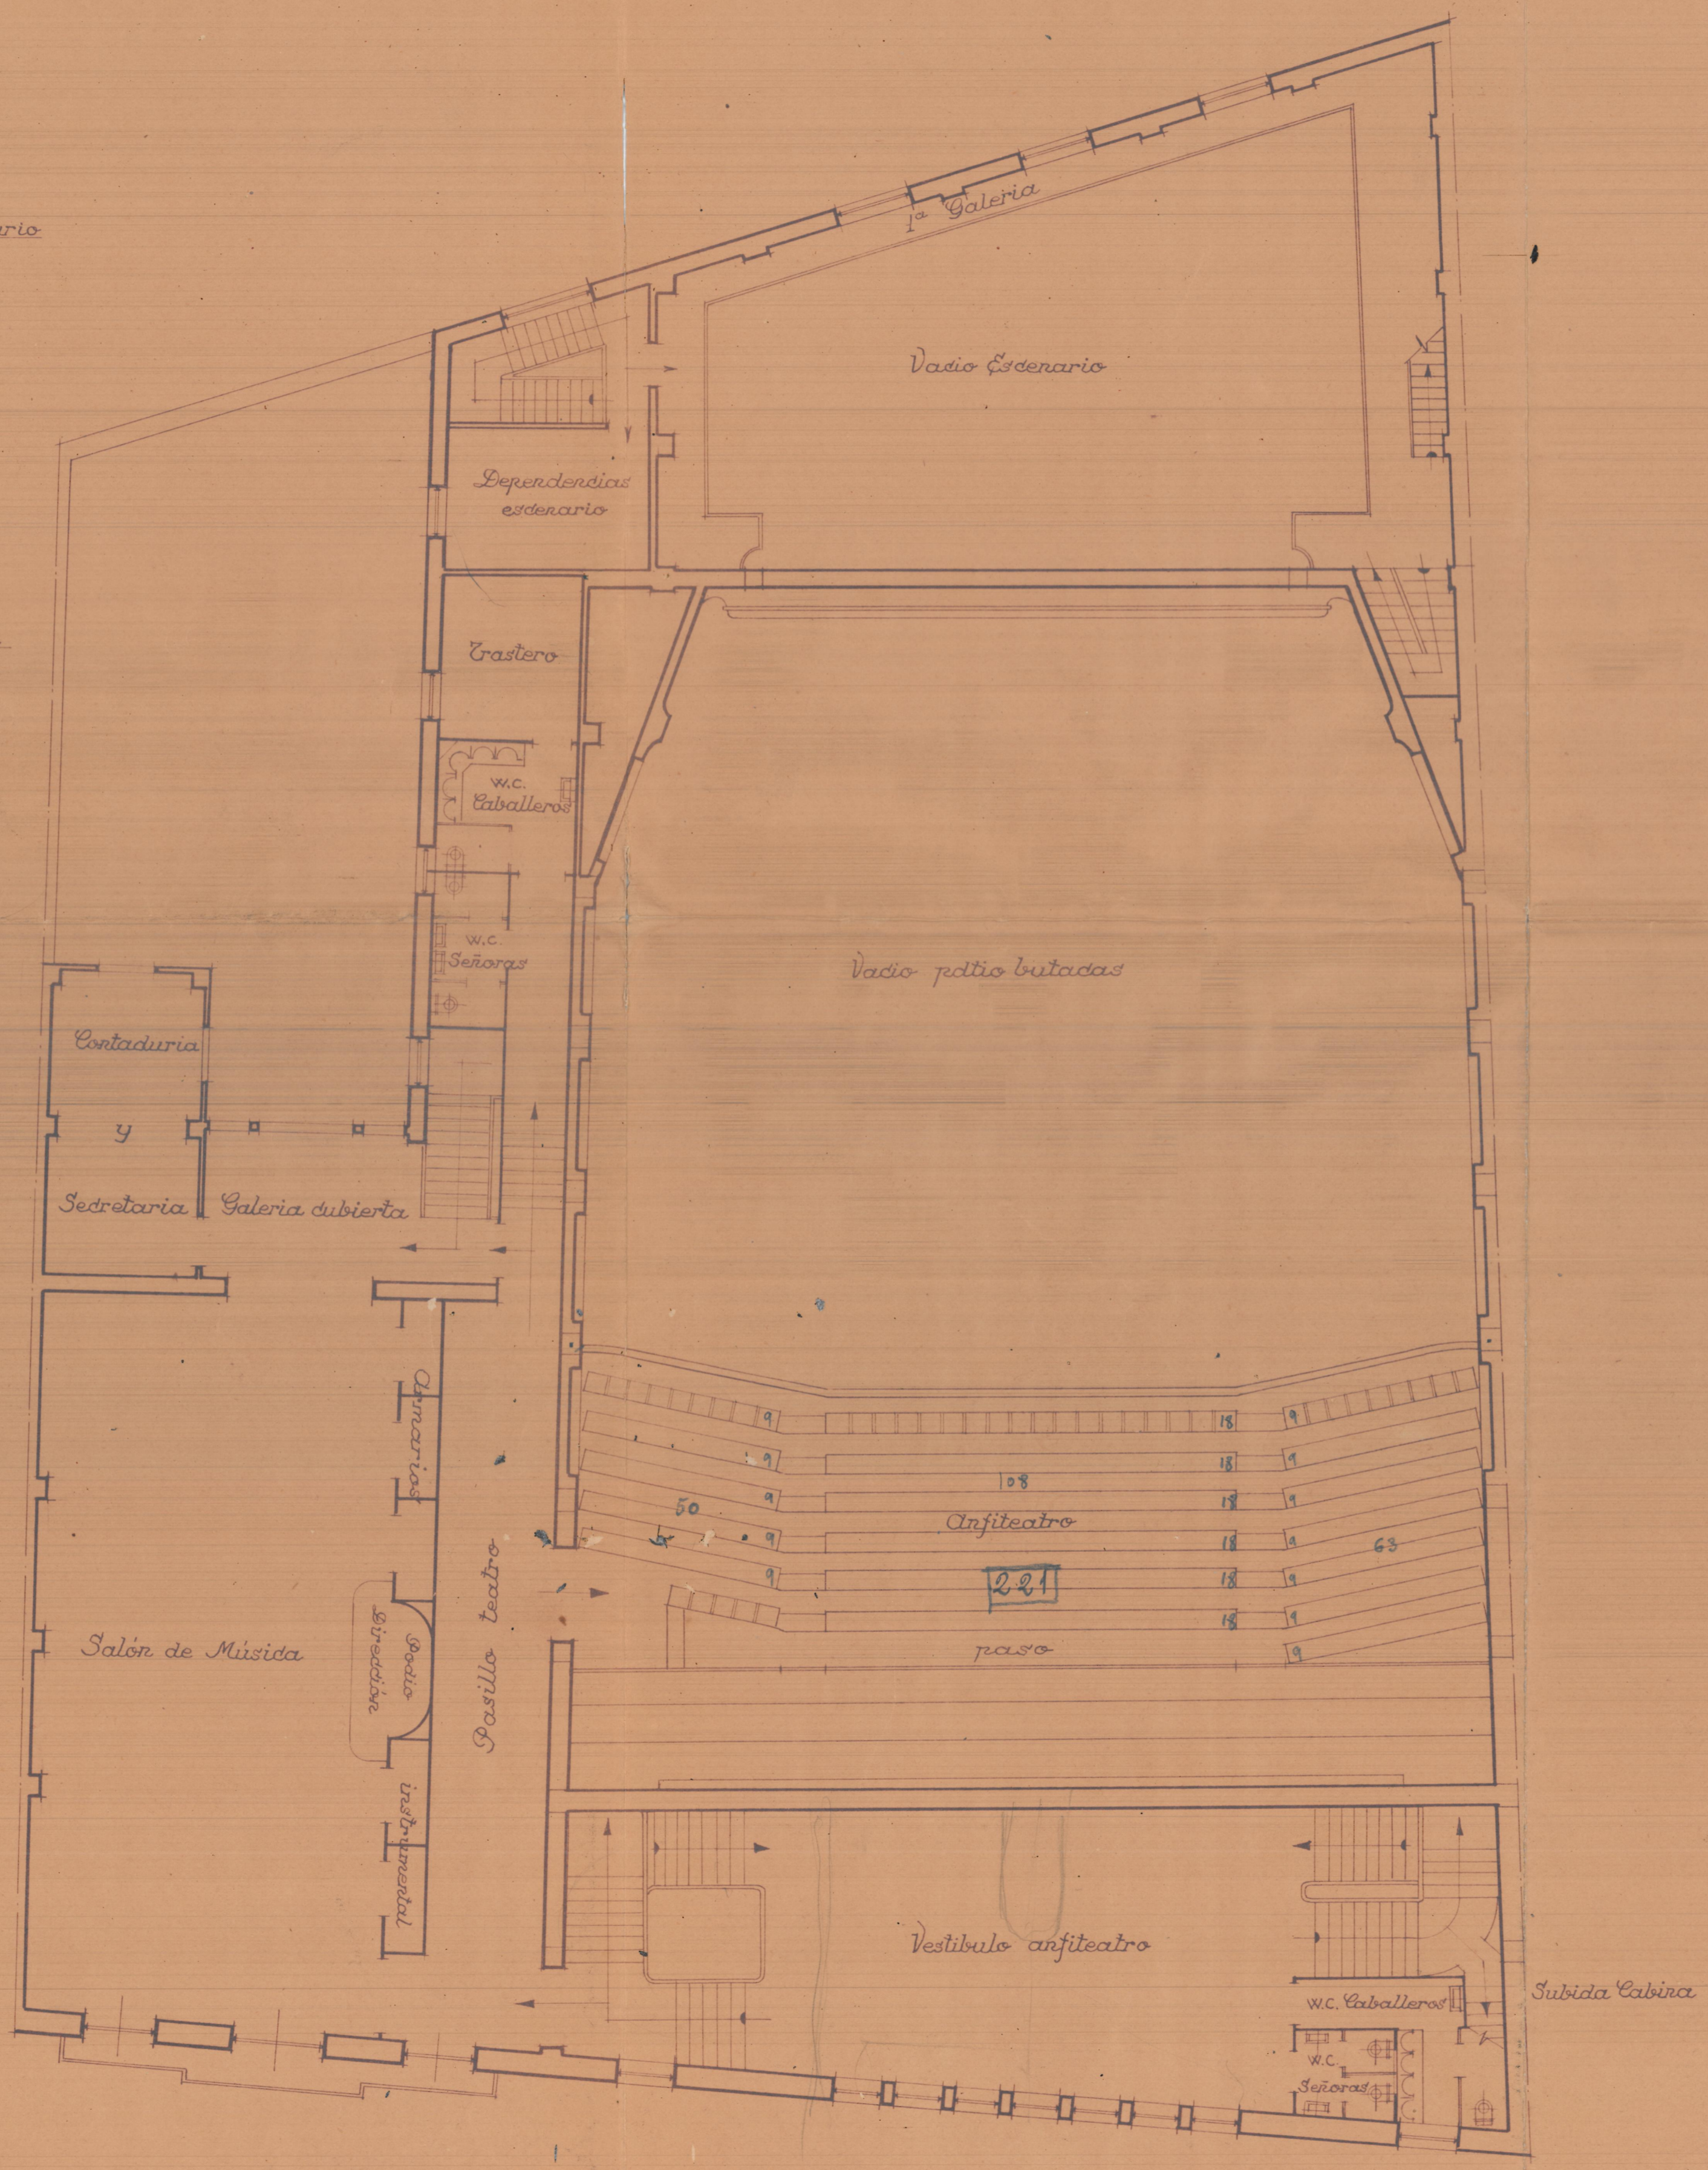

PLANTA PISO (CABINA)

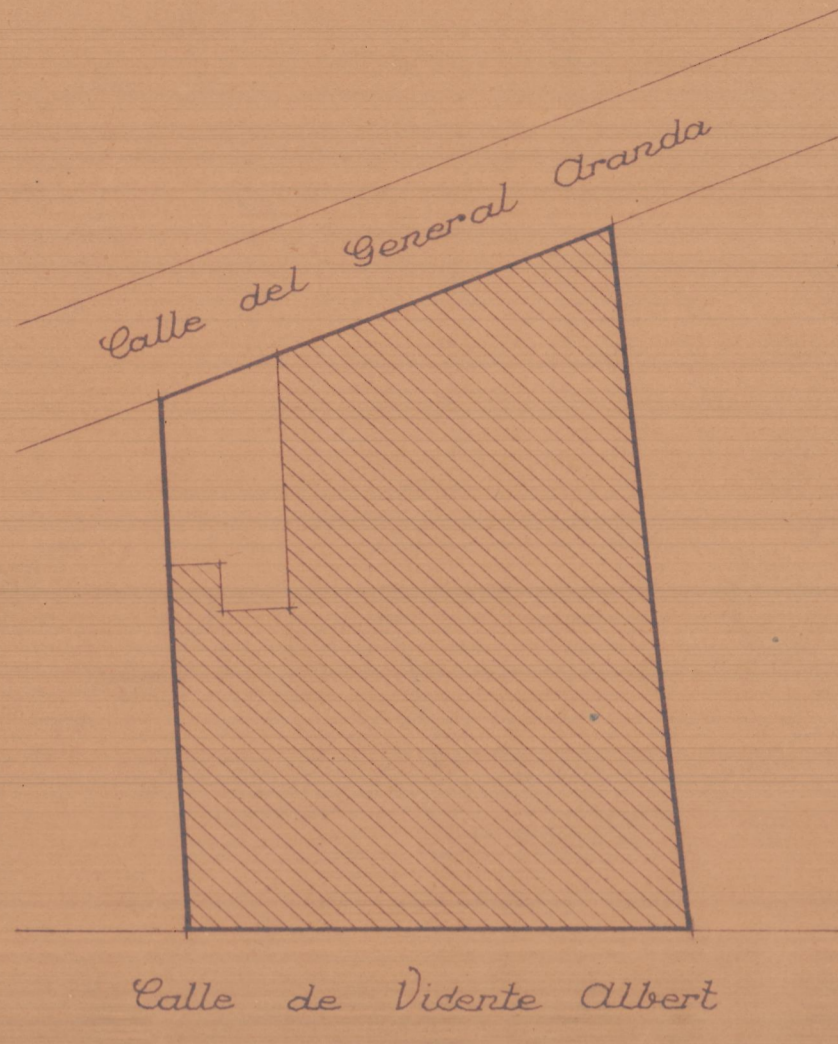


Emplazamiento
Escala 1:500.

- Emplazamiento
- P Anfiteatro
- P Vest Anfiteatro (sala música)
- P Sala y cabina
- P Escenario

PROYECTO

DE
TEATRO CINE Y LOCAL SOCIAL
PARA EL
ATENEO MUSICAL Y DE ENSEÑANZA
BANDA PRIMITIVA
DE
LIRIA
(VALENCIA)

Escala 1:100

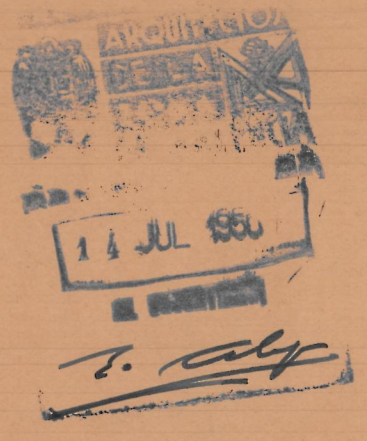

Valencia - Junio - 1920
El Arquitecto
J. Gil