
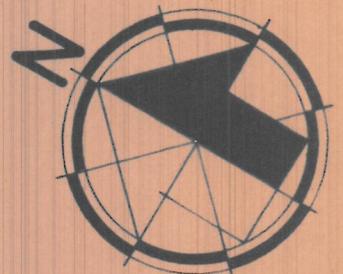


proyecto de reforma y ampliación  
de planta baja sita en gran via  
de germanias num.- 29-valencia  
propietario: don.aurelio dies diaz.

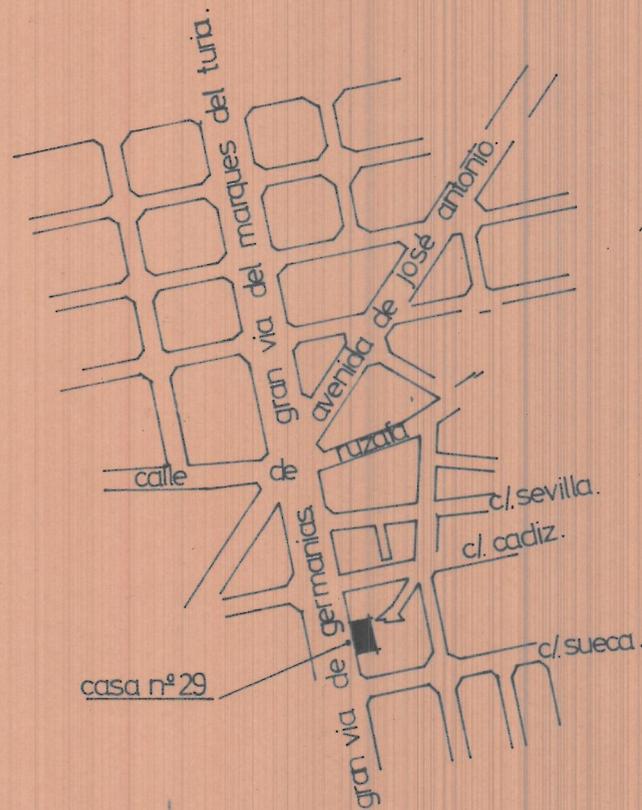

emplazamiento.

escala 1:1000

valencia abril 1.966

el arquitecto.



*[Handwritten signature]*

*[Handwritten scribble]*