




Planta baja

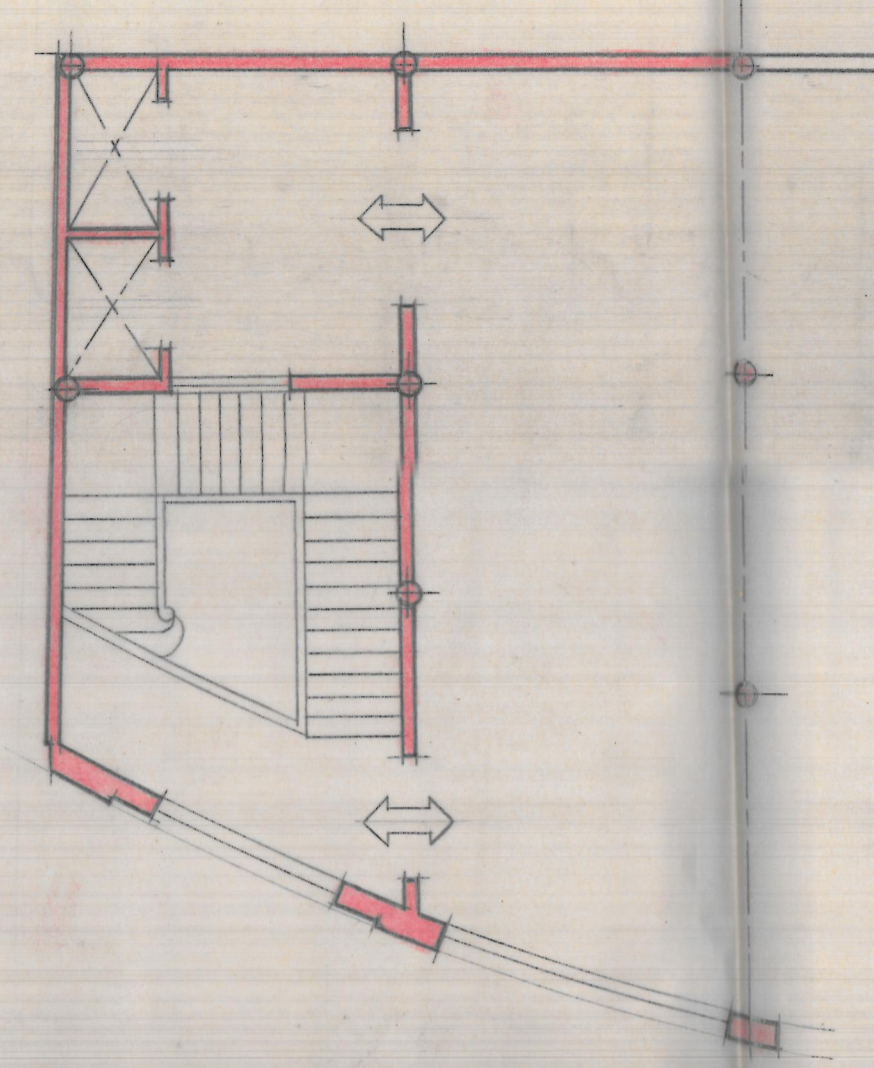


Planta alta

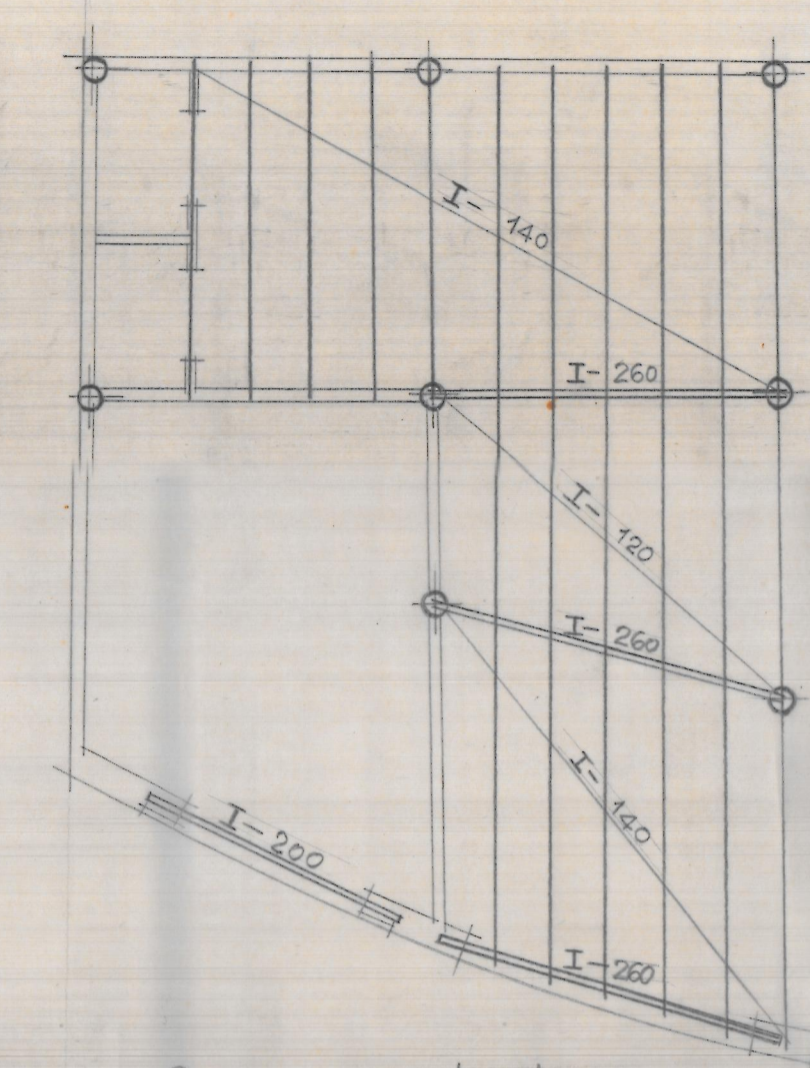

Planta de estructura

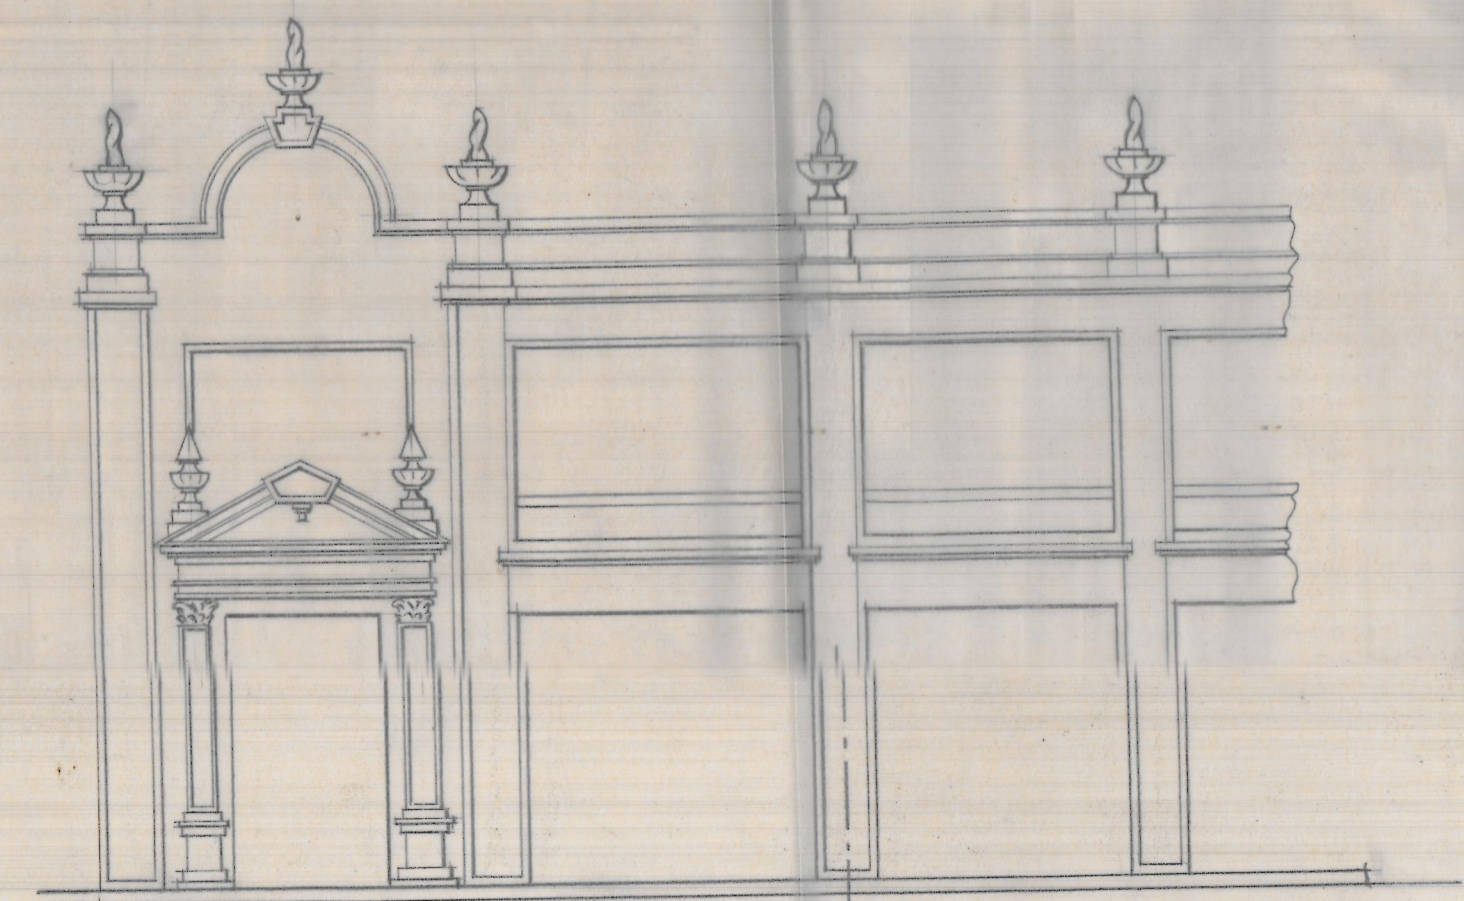


Fachada

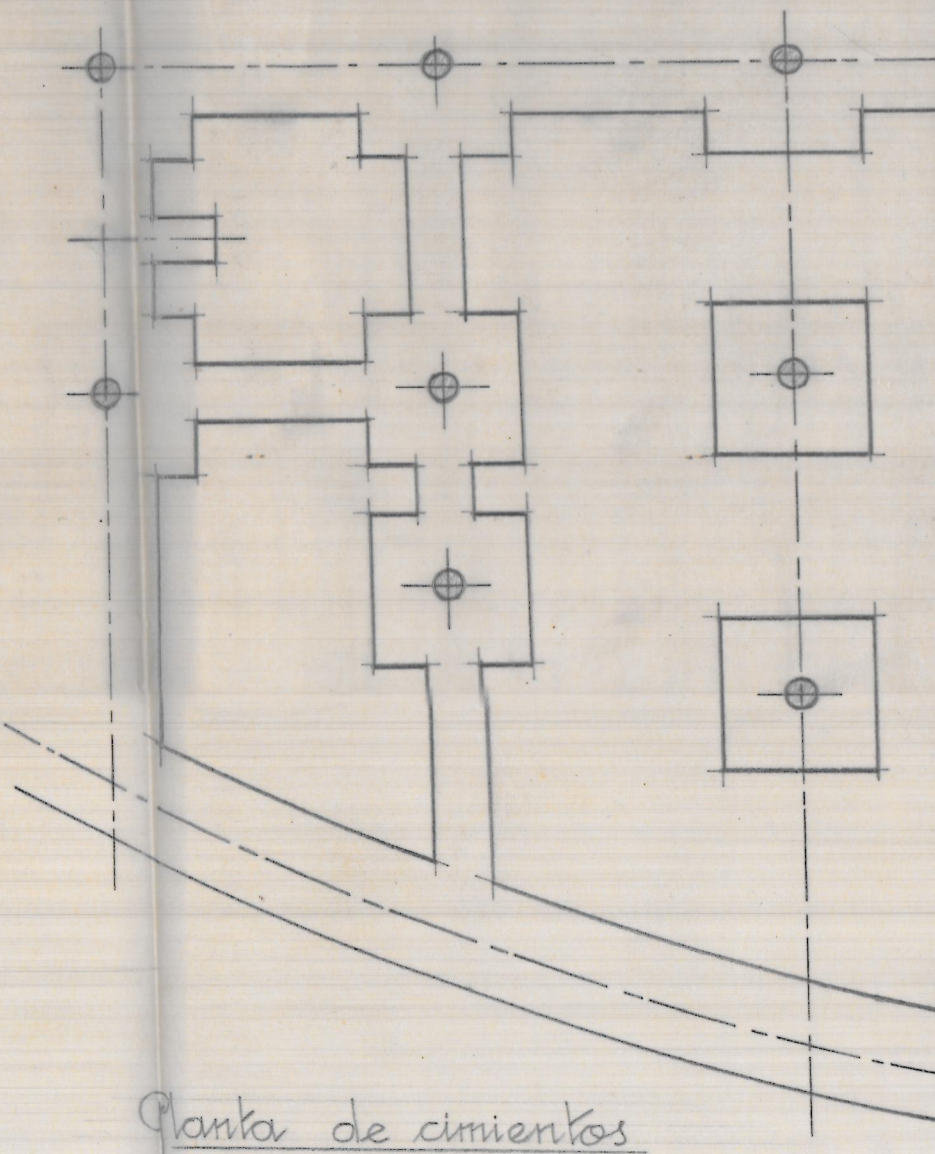

Planta de cimientos

Ampliación del edificio industrial - Valencia  
Emplazamiento - Escala 1:300

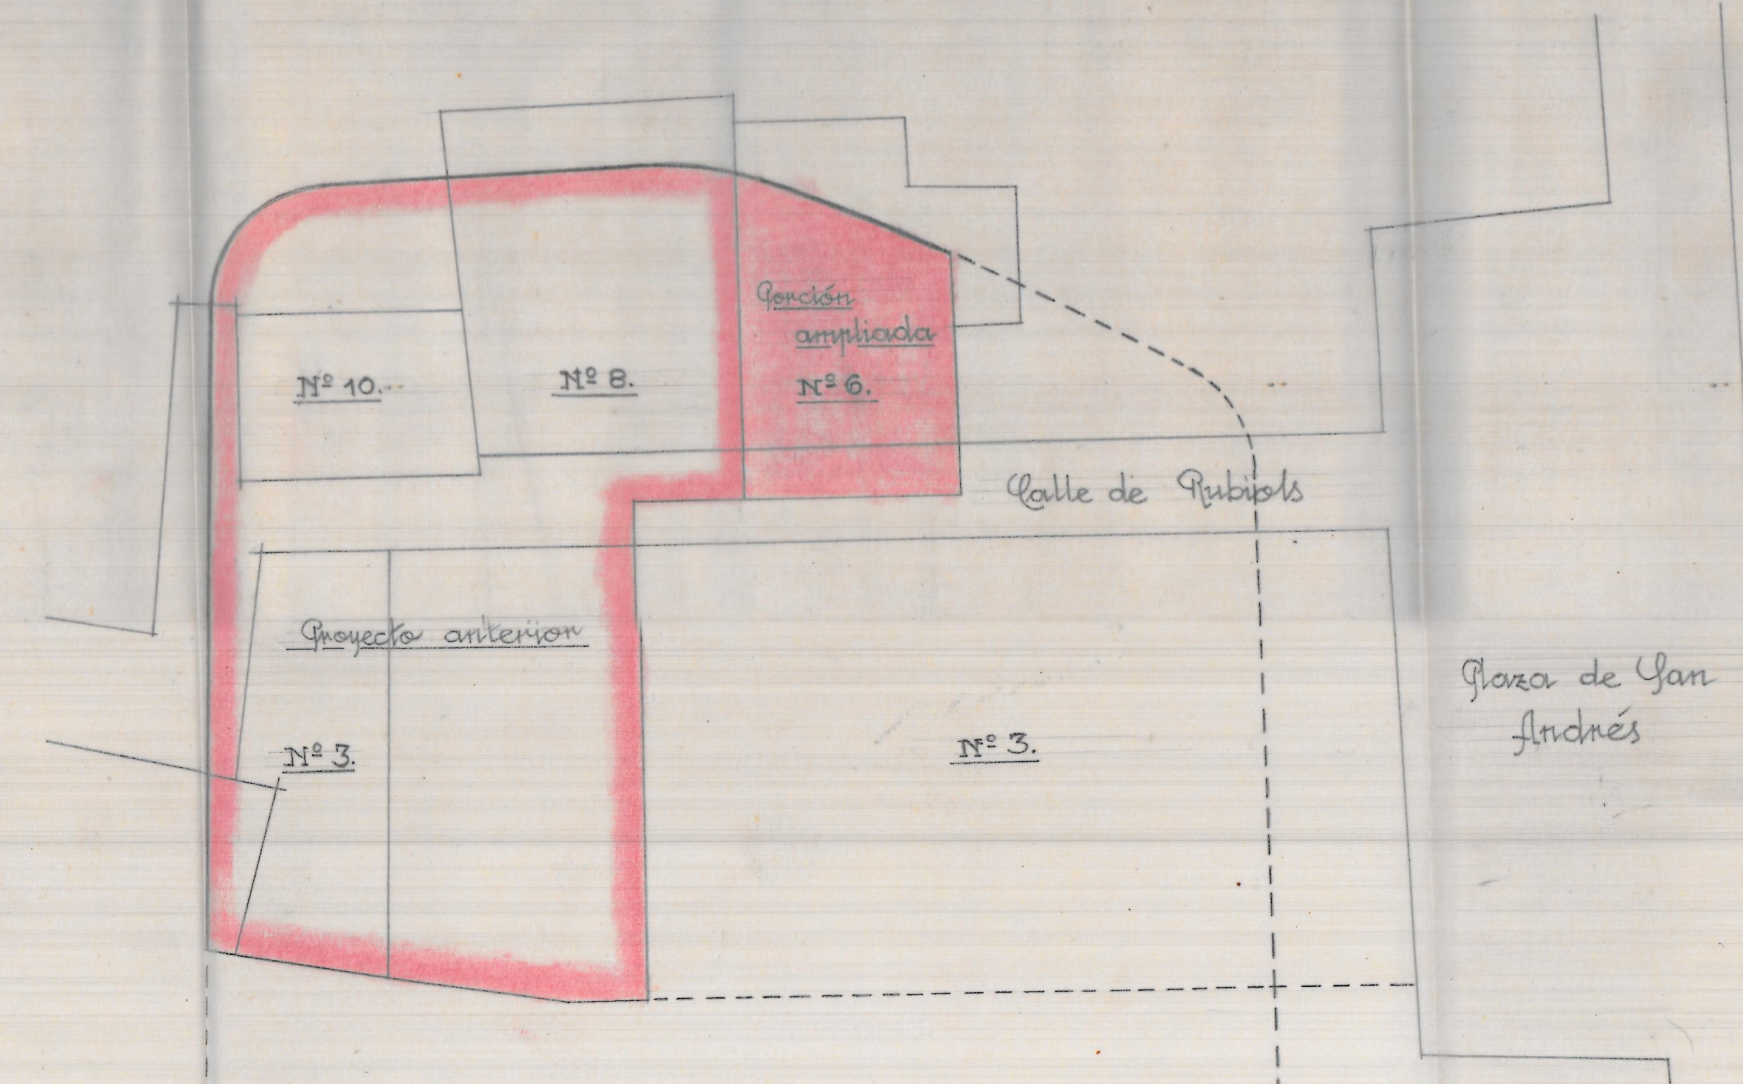

Escala 1:100  
Valencia Mayo 1945  
El Arquitecto.