
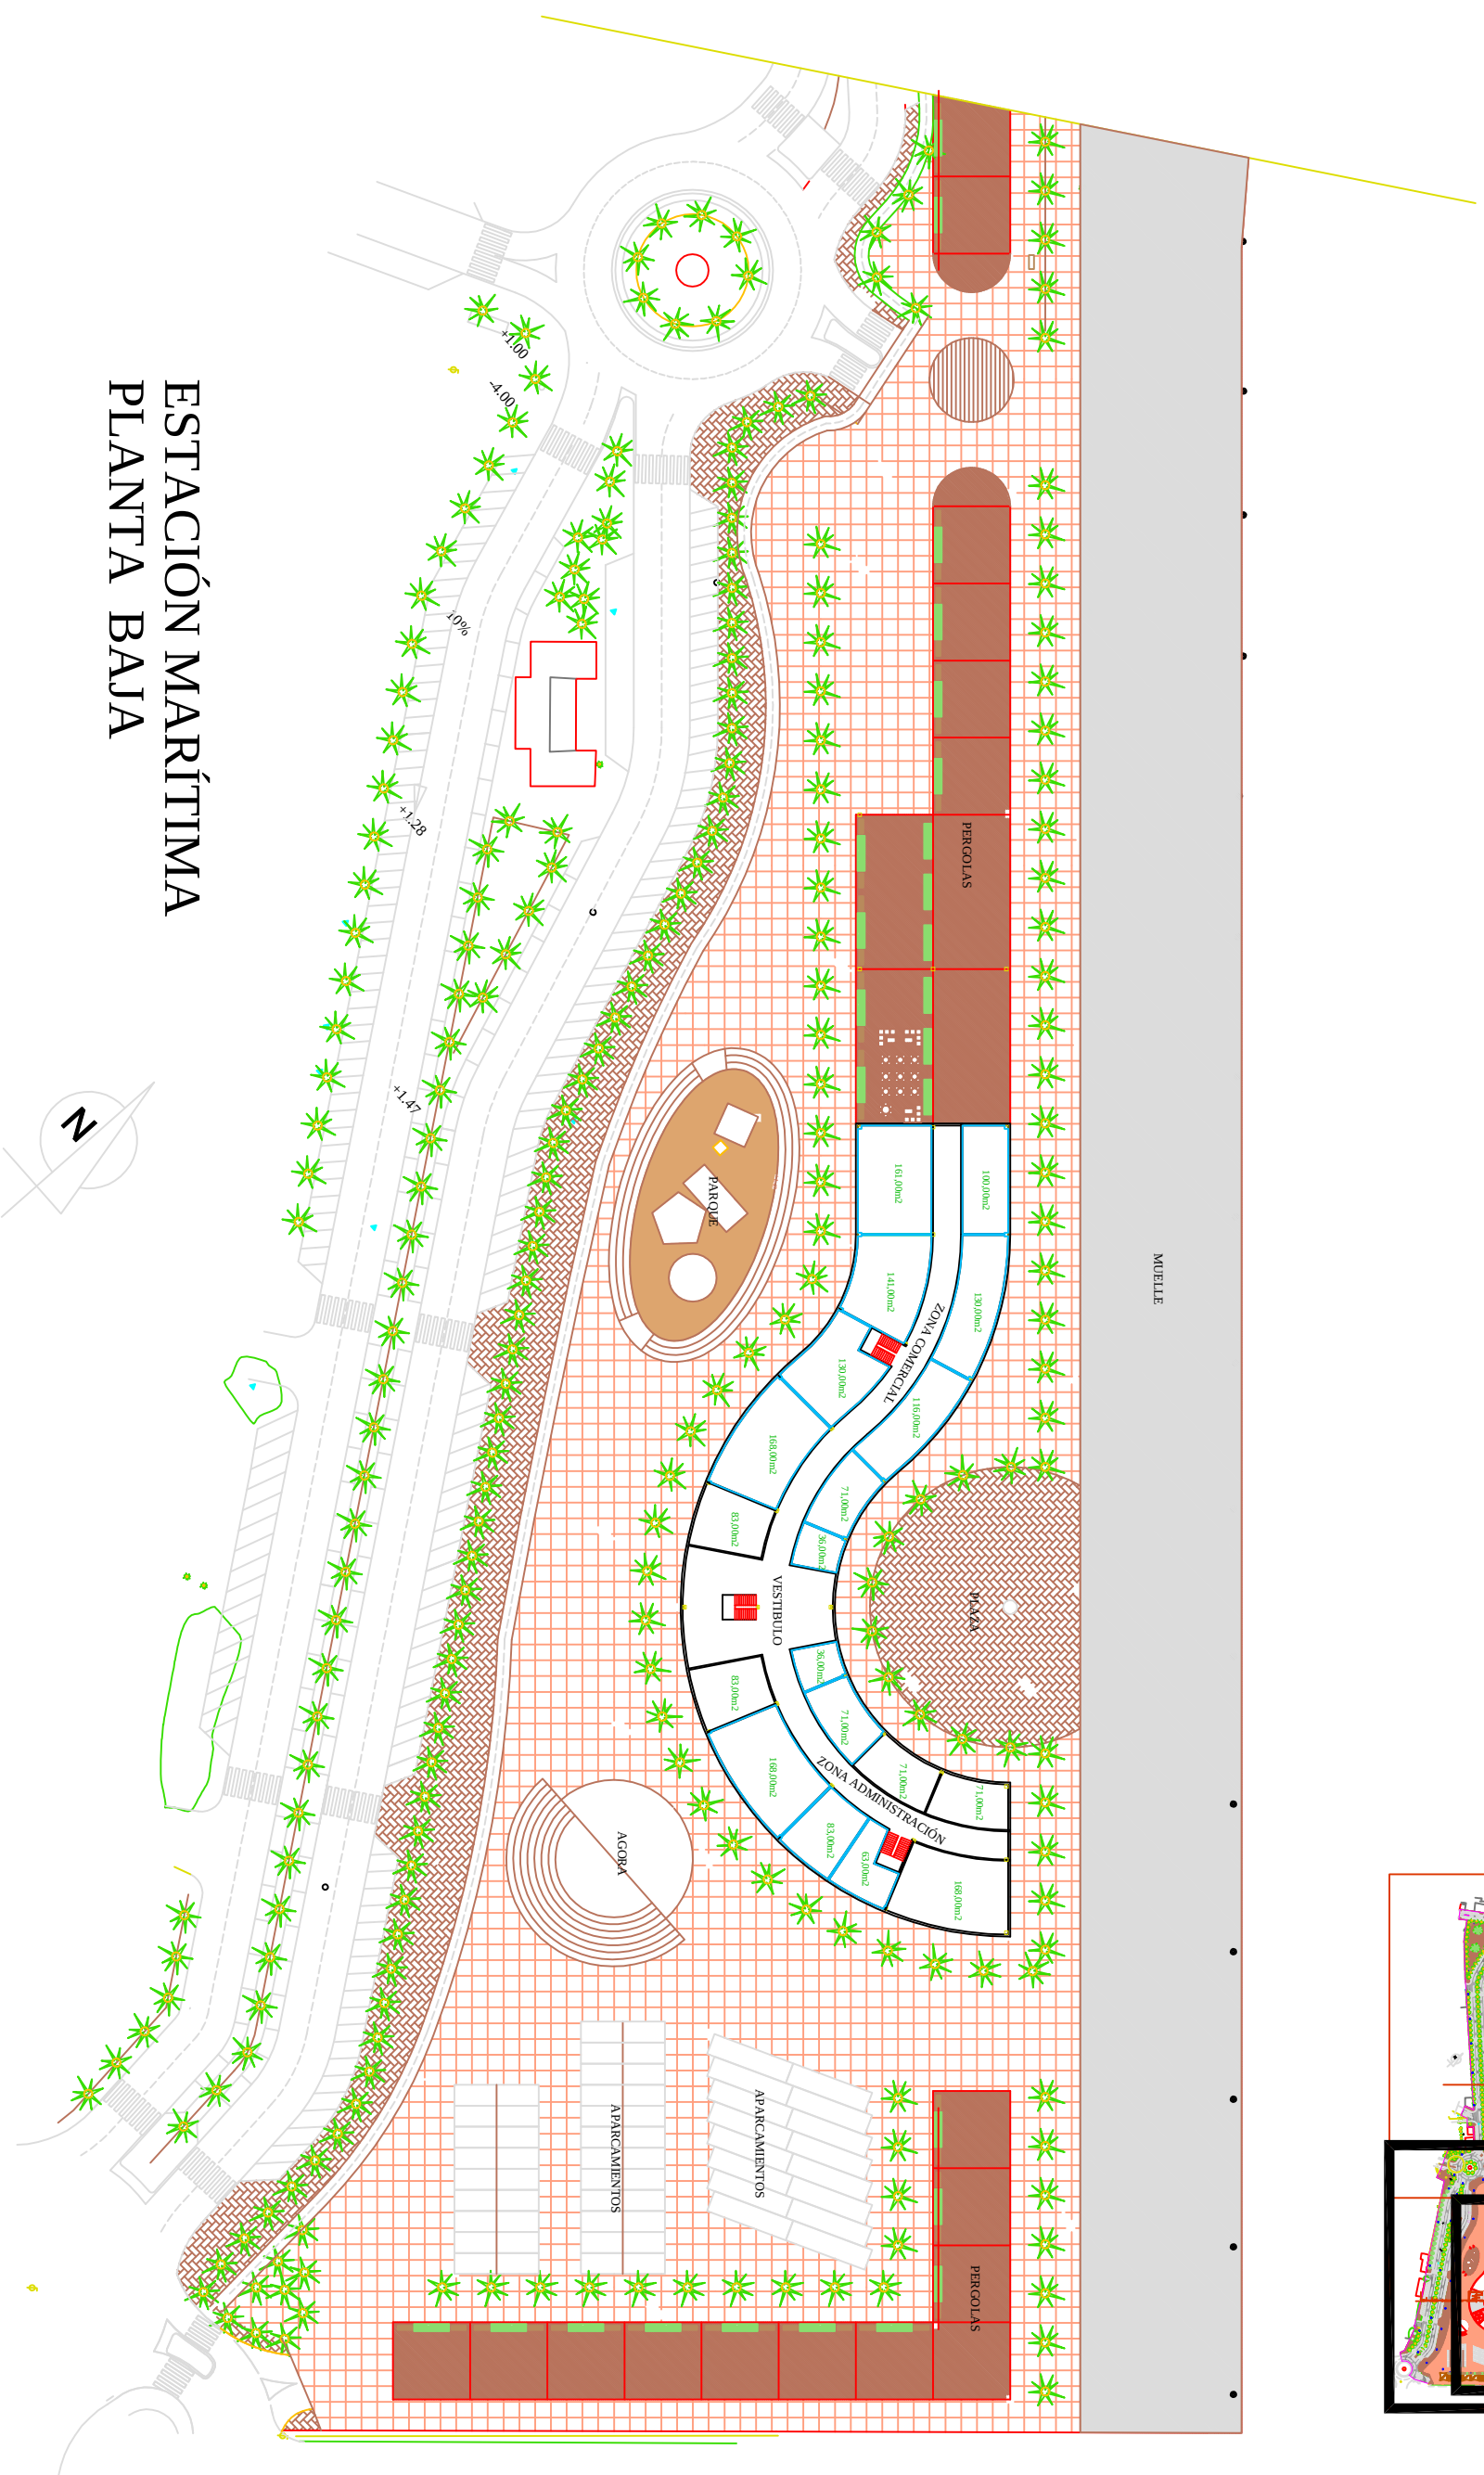
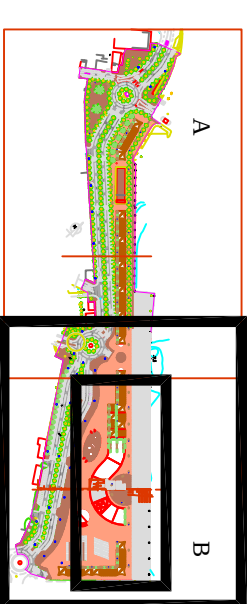


 

ESTACIÓN MARÍTIMA PLANTA BAJA

	UNIVERSITAT POLITÈCNICA DE VALÈNCIA	AUTOR ELENA CASCAÑT LÓPEZ	TUTOR VICENTE CERDÁ GARCÍA DE LEONARDO	ANTEPROYECTO DE MUELLE DE CRUCEROS Y ESTACIÓN MARÍTIMA EN EL PUERTO DE DENIA (ALICANTE)	FECHA Valencia, Junio 2016	PLANO nº 11 - 1.1	ESCALA 1/1000	TÍTULO ESTACIÓN MARÍTIMA PLANTA BAJA	ESCUELA TÉCNICA SUPERIOR DE INGENIEROS DE CAMINOS, CANALES Y PUERTOS 
---	---	--	---	---	---	--	------------------------------------	---	--