
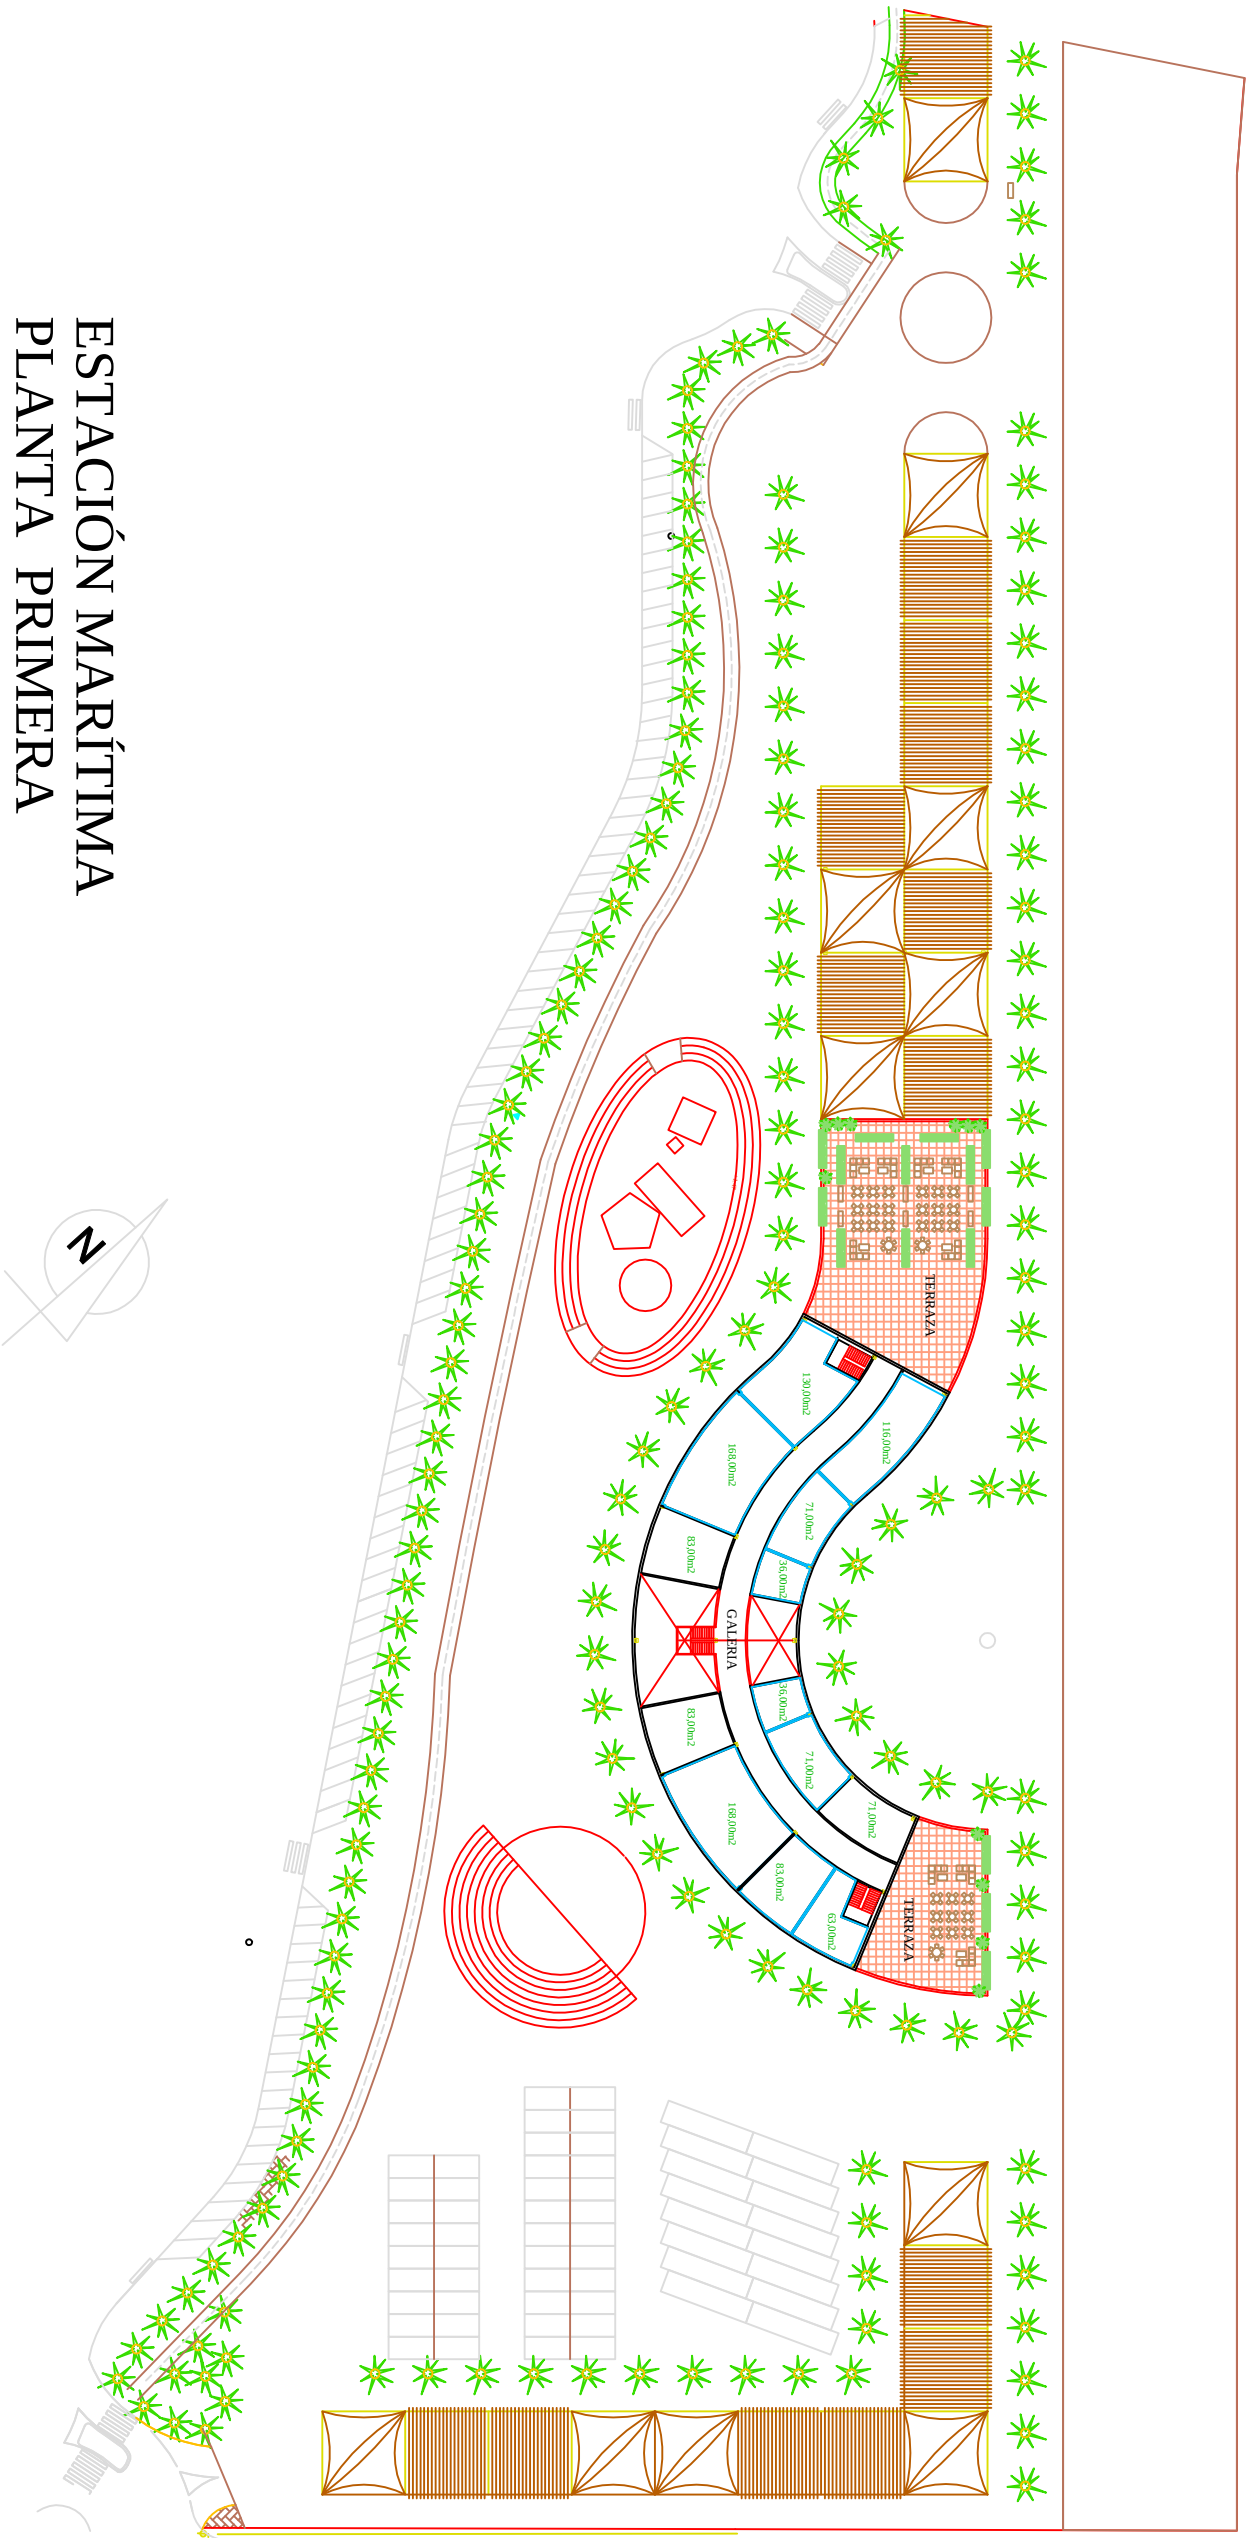


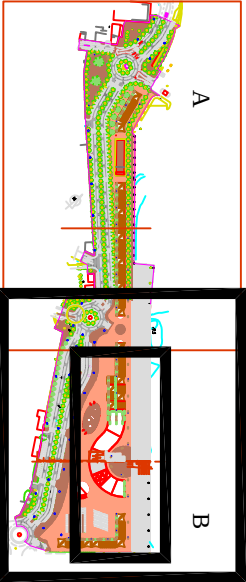

ESTACIÓN MARÍTIMA PLANTA PRIMERA

 UNIVERSITAT POLITÈCNICA DE VALÈNCIA	AUTOR	ANTEPROYECTO DE MUELLE DE CRUCEROS Y ESTACIÓN MARÍTIMA EN EL PUERTO DE DENIA (ALICANTE)		FECHA	TÍTULO		ESCUELA TÉCNICA SUPERIOR DE INGENIEROS DE CAMINOS, CANALES Y PUERTOS 
	ELENA CASCANT LÓPEZ TUTOR VICENTE CERDÁ GARCÍA DE LEONARDO			Valencia, Junio 2016	PLANO Nº 11 - 1.2 ESCALA 1/1000	ESTACIÓN MARÍTIMA PLANTA PRIMERA	