




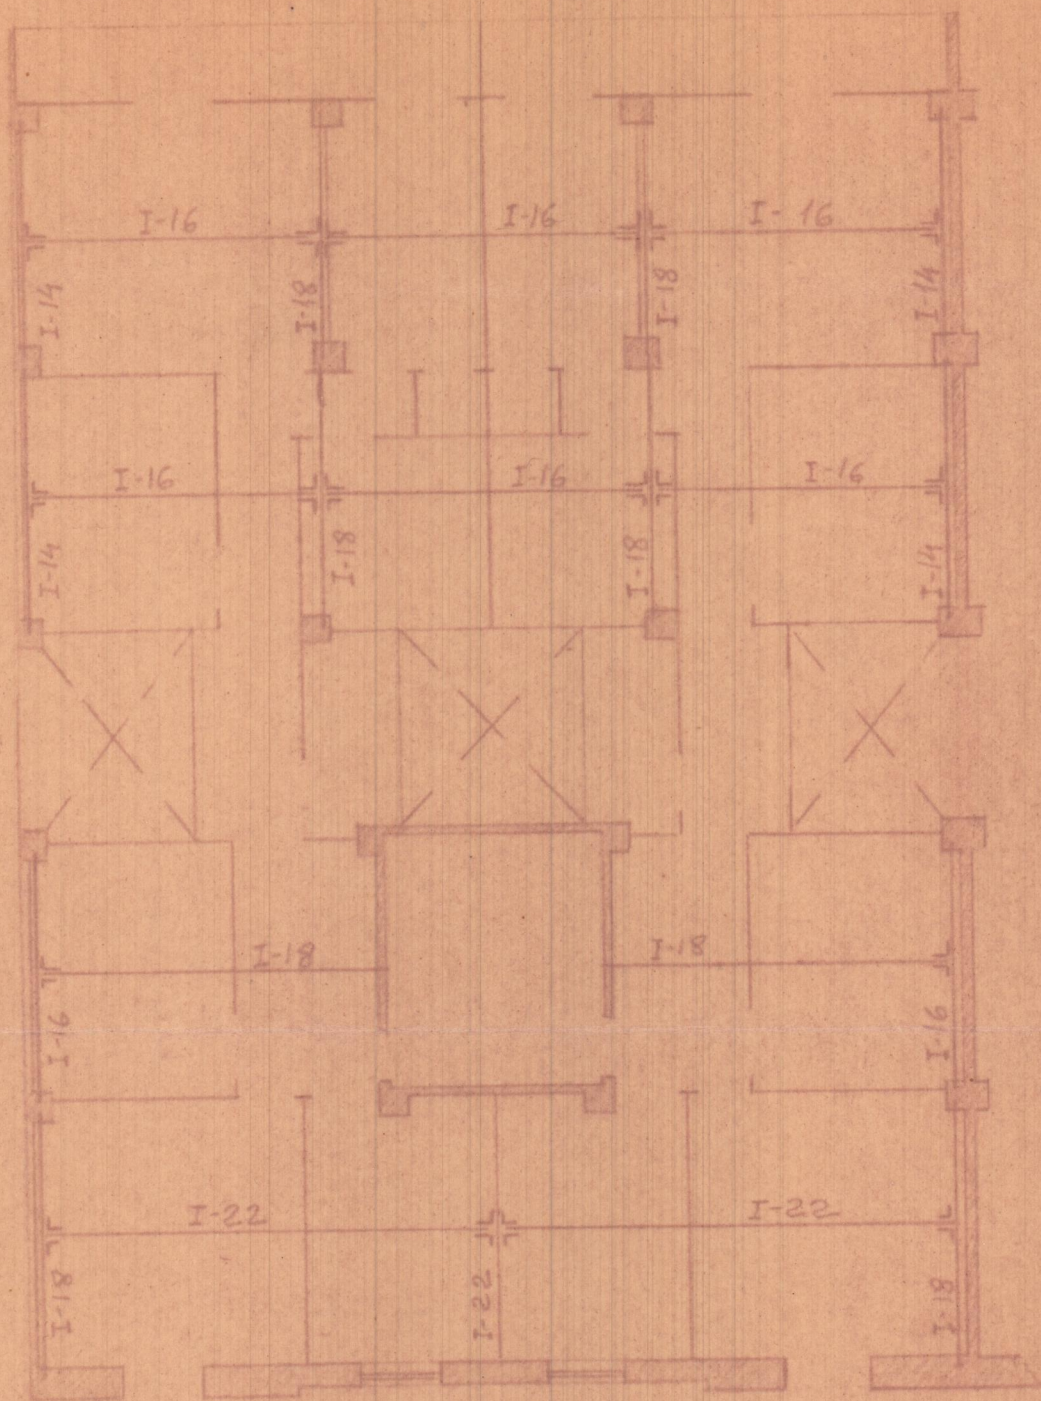


— 5 plantas —

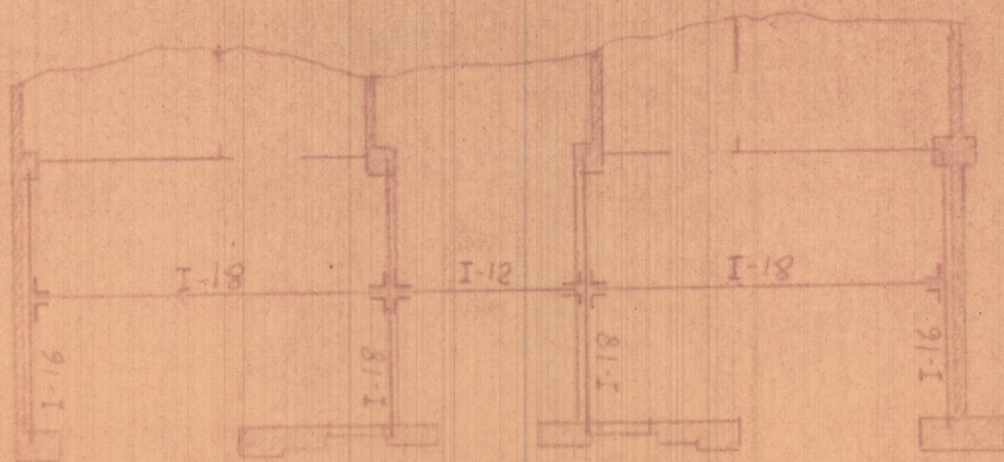


— 1 planta —

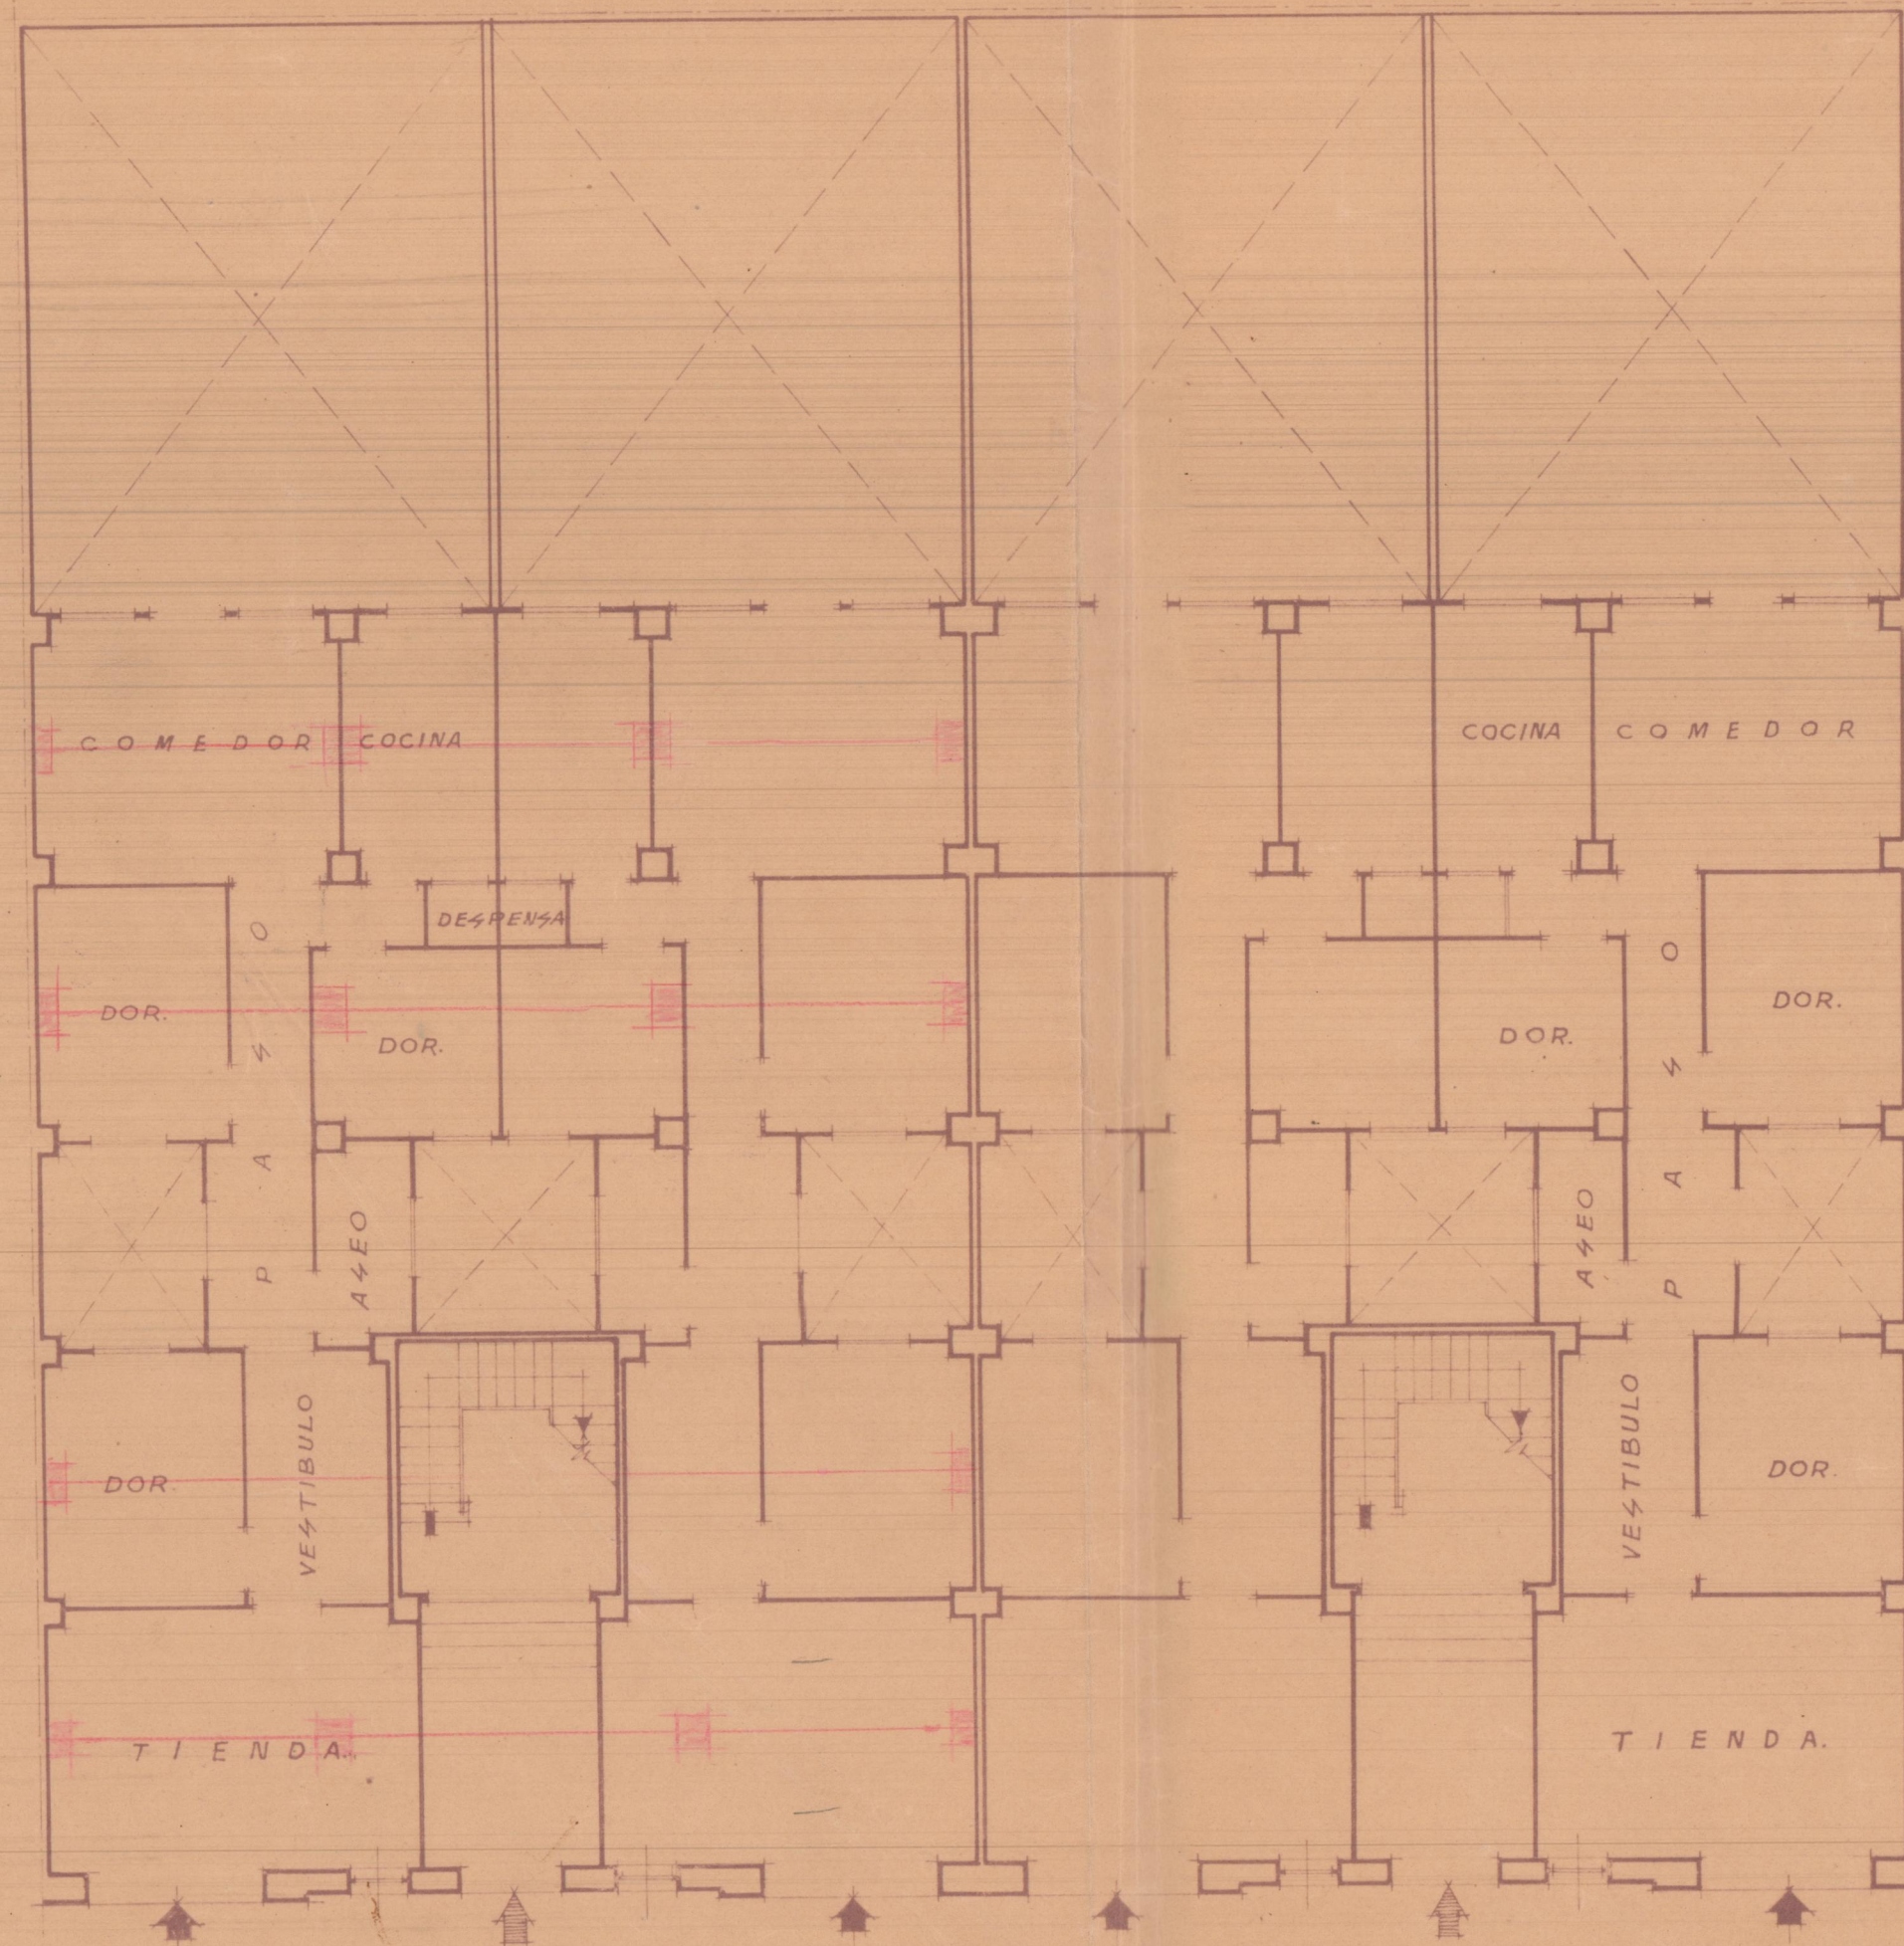

PLANTA BAJA.

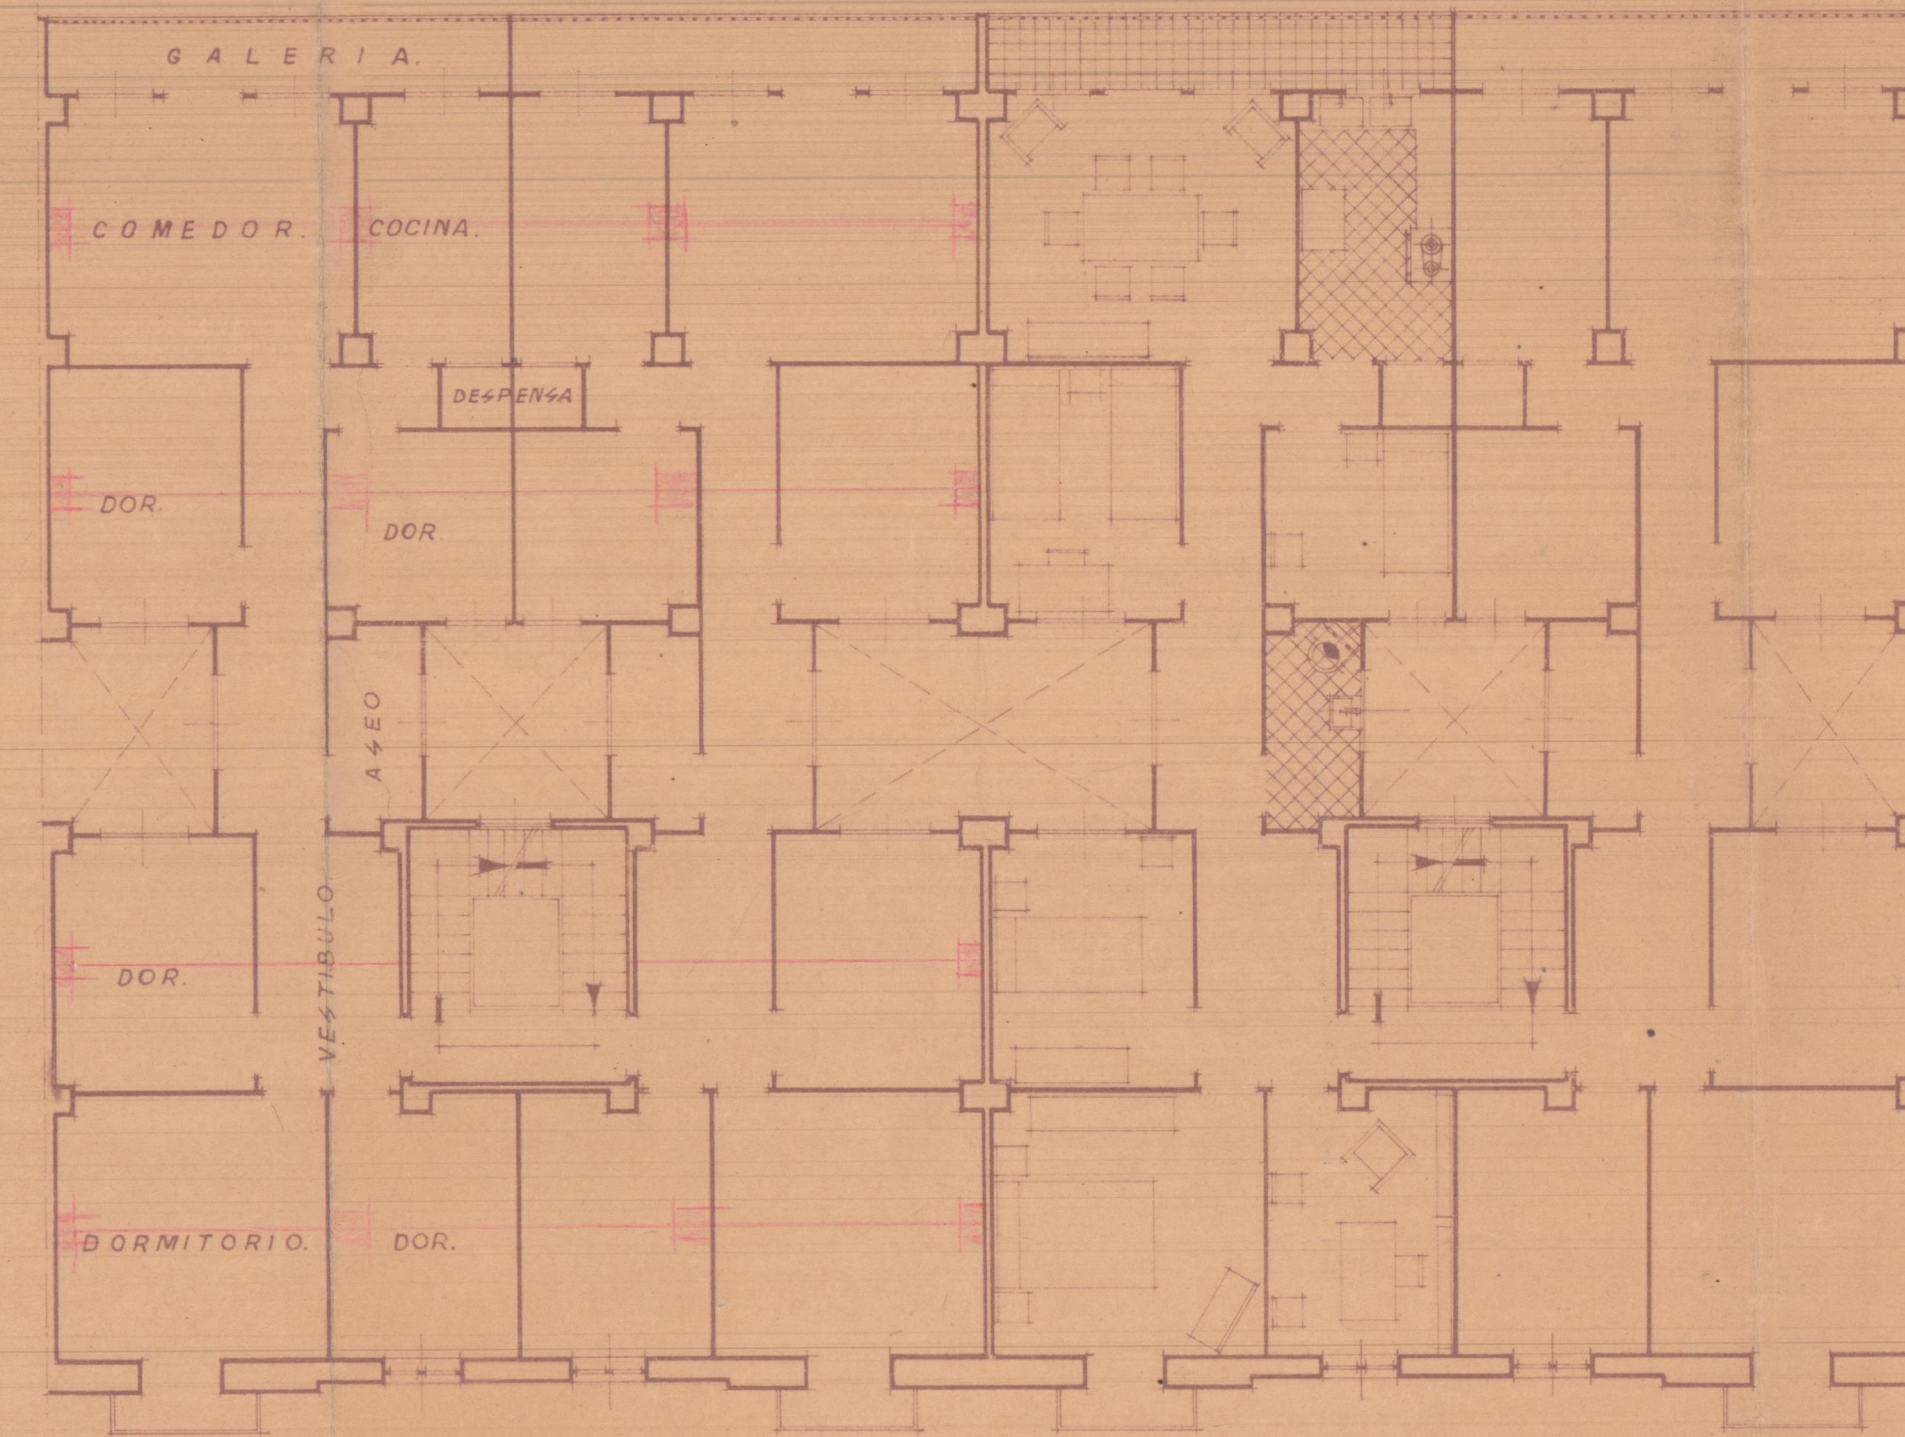

PLANTA PISOS.

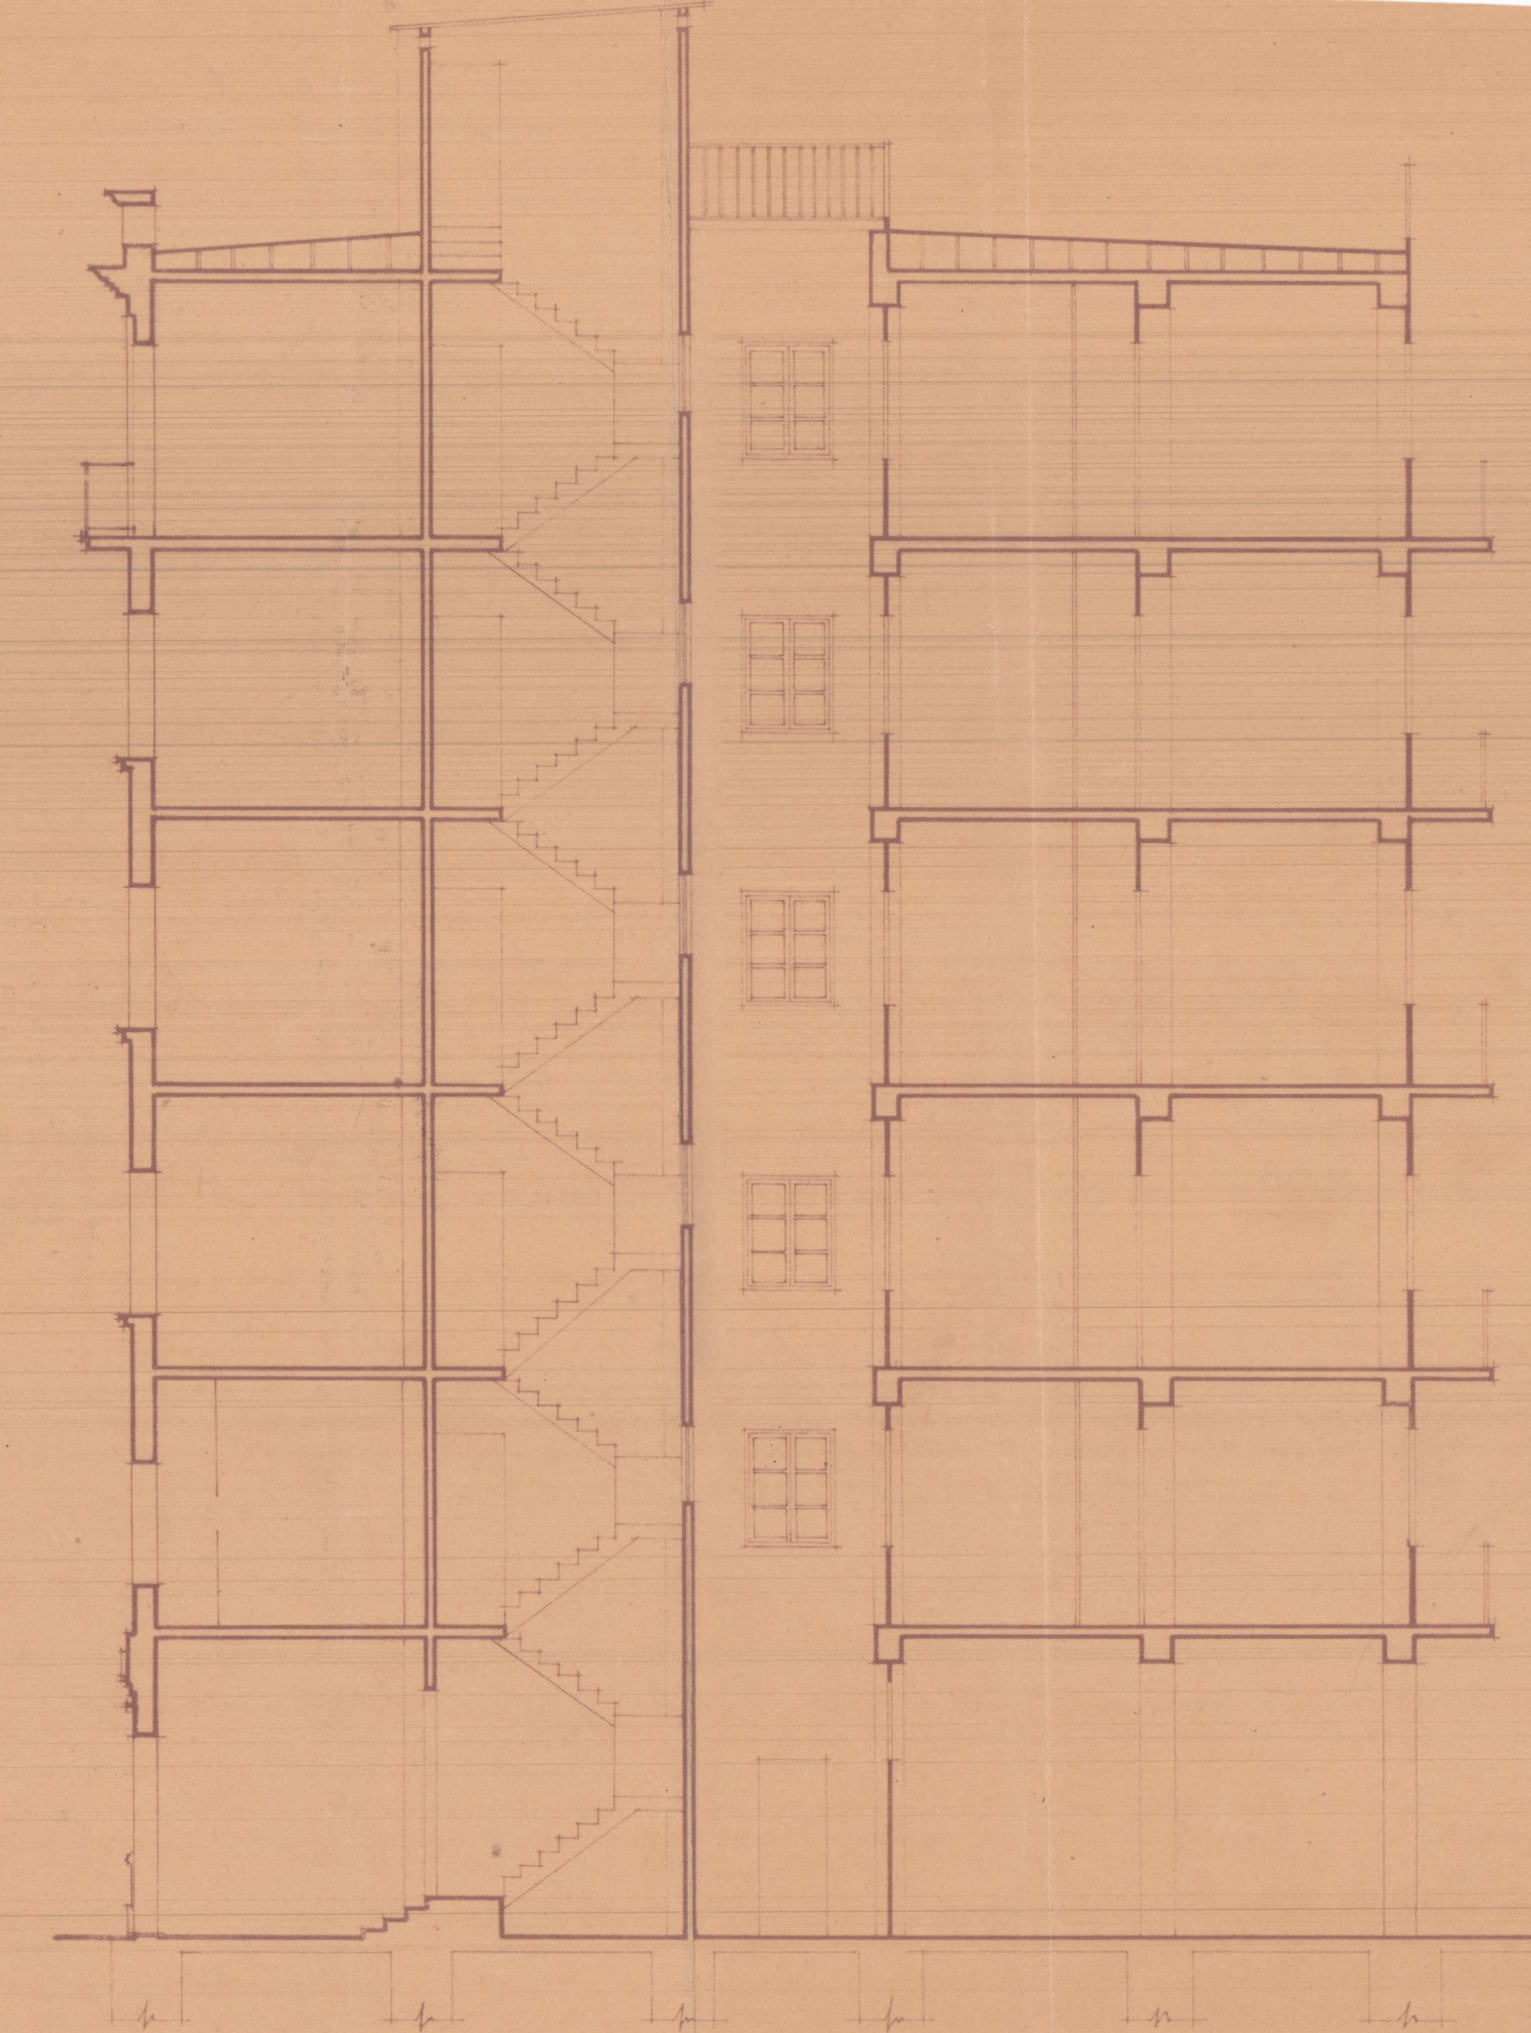


SECCION.


PROYECTO de Viviendas en la C. de Sueca

PROPIETARIO: D. FRANCISCO TABERNER

en
VALENCIA

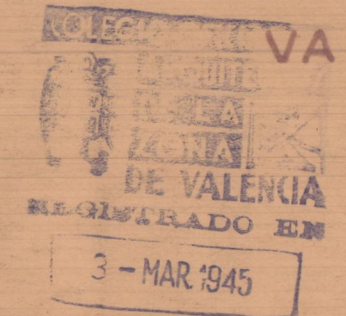

ESCALA 1:100.
VALENCIA FEBRERO DE 1945.
EL ARQUITECTO,

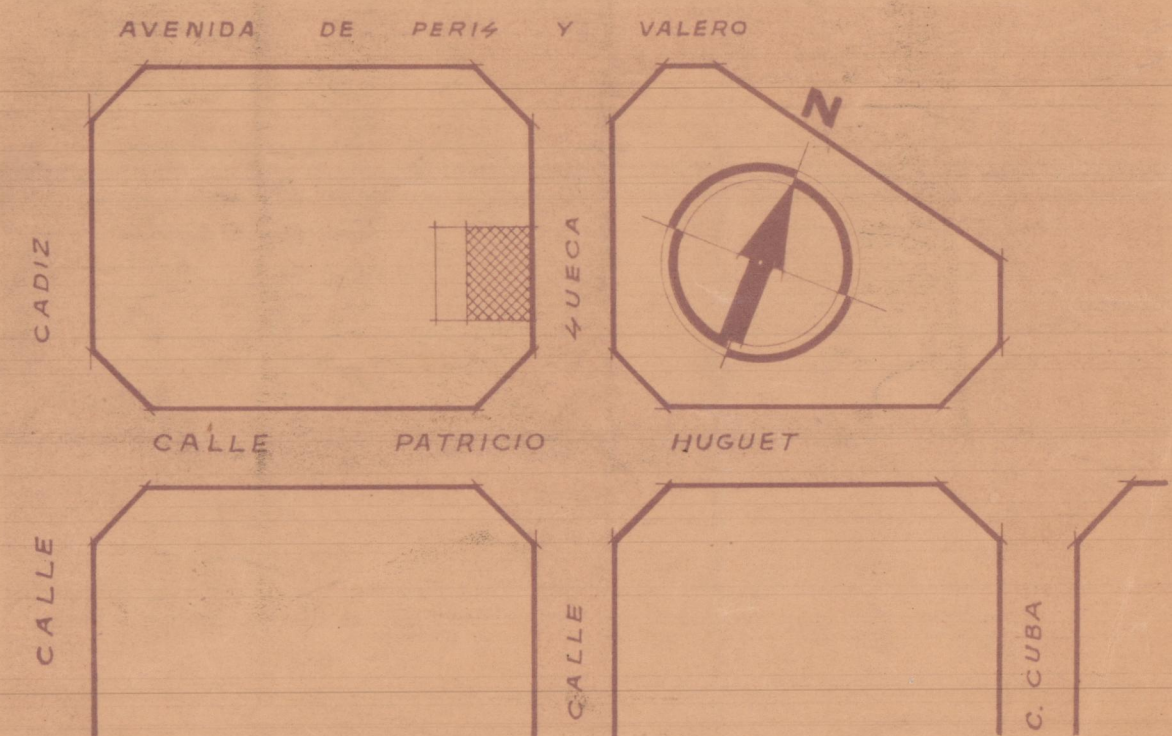

EMPLAZAMIENTO. ESCALA 1/1000