



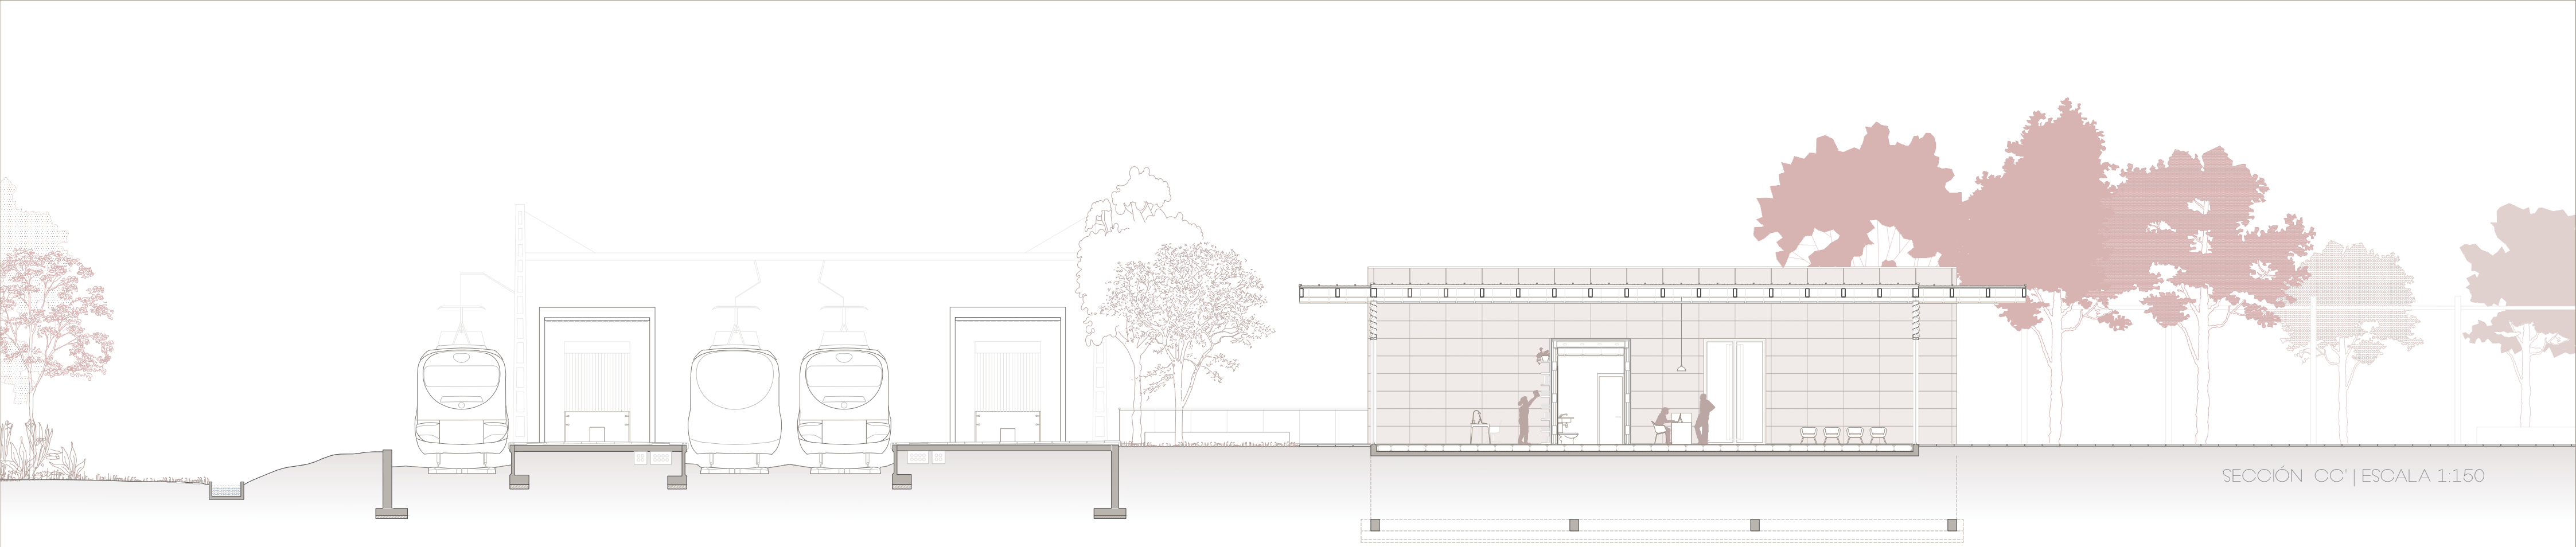

SECCIÓN CC' | ESCALA 1:150

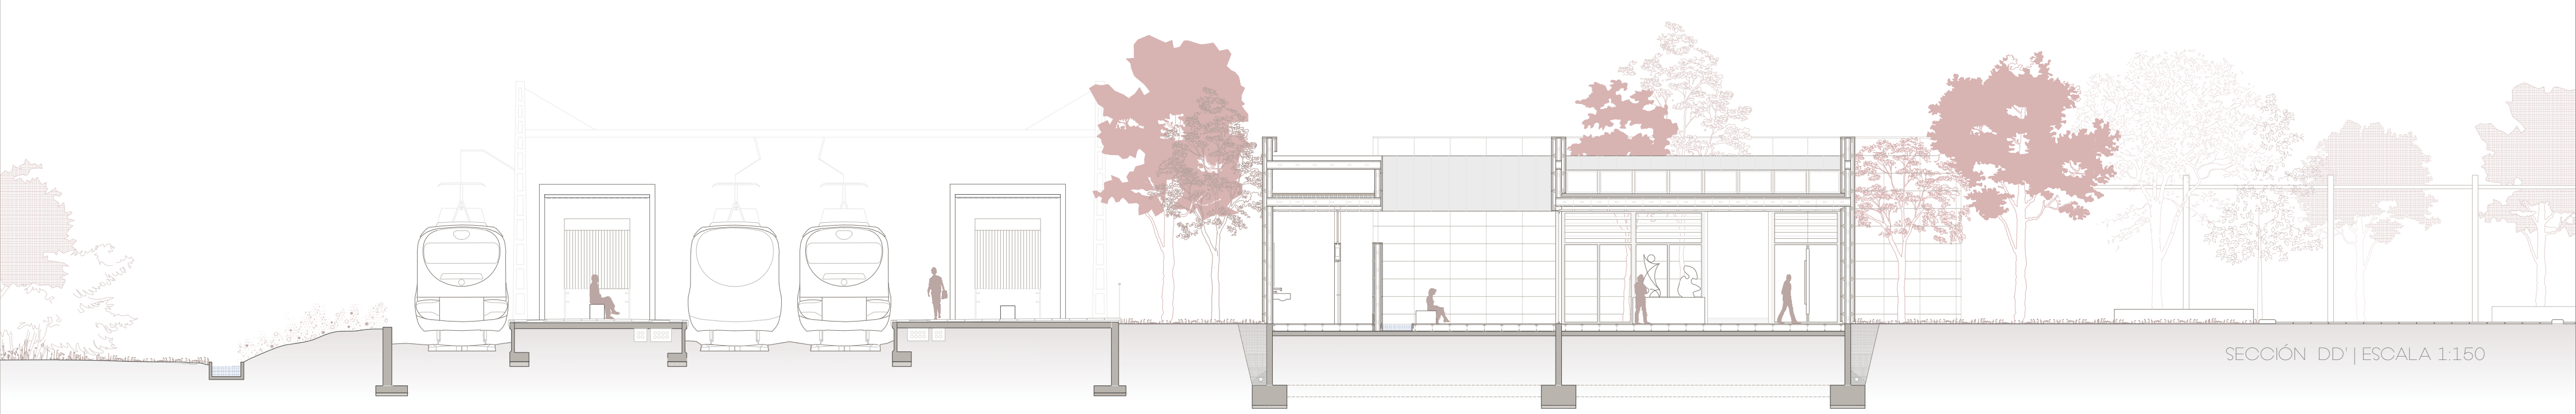

SECCIÓN DD' | ESCALA 1:150



LEYENDA

CUBIERTA (CU)

- CU1 Chapa de cobre pre oxidado, e=0,7mm, junta alzada.
- CU2 Clips de fijación dos piezas, engastado a 180° de acero galvanizado de e=0,75mm.
- CU3 Lámina impermeable.
- CU4 Aislamiento térmico, plancha de poliestireno expandido con formación de pendiente, e=6 / 7,5cm.
- CU5 Aislamiento térmico, plancha de poliestireno expandido, e= 5cm.
- CU6 Barrera de vapor, lámina asfáltica plástica.
- CU7 Calfide 400h grecada de acero galvanizado, INCO 44.4, e=1,2mm.
- CU8 Viga doble 300x150mm, formada por dos perfiles PGO 300 entreperfiles, dos perfiles viera PGO 250.
- CU9 Remate de coronación alzado de cobre pre oxidado, e=0,8mm.
- CU10 Canalón de cobre pre oxidado, e=0,8mm.

CERRAMIENTO (CE)

- CE1 Plancha de cobre pre oxidado, e=0,7mm, junta alzada.
- CE2 Soporte directo del panel metálico, tablero hidráulico, e=19mm.
- CE3 Pieza de sujeción del montante metálico de aluminio.
- CE4 Fijación acorta de la plancha metálica.
- CE5 Aislamiento térmico, panel semi-rígido de lana volcánica no revestida, e=5cm.
- CE6 Barrera de vapor, filtro de fibra de vidrio y lámina de aluminio de 40 micras, e=3mm.
- CE7 Chapa de aluminio.
- CE8 Perfil de aluminio colgado mediante cable metálico.
- CE9 Perfil de aluminio estructural de aluminio, sistema TORAZE (Technal), montantes e=62mm.
- CE10 Doble acristalamiento, e=1cm.

FALSO TECHO (FT)

- FT1 Luminaria empotrable (Acosulamp), cuerpo de fijación de policarbonato.
- FT2 Protector de poliestireno punch.
- FT3 Sujeción del falso techo mediante pivot y anclaje universal.
- FT4 Perfilera de aluminio, muestra 55.
- FT5 Doble placa de cartón gesso Knaut, e=12,5mm.

PAVIMENTO TÉCNICO INTERIOR (PI)

- PI1 Pavimento técnico exterior de madera natural de roble clara con núcleo de sulfato de calcio, 120x40x2cm.
- PI2 Plenum suelo técnico, H=25cm.
- PI3 Pedestal de suelo técnico interior de aluminio, altura regulable.
- PI4 Paso de instalaciones.
- PI5 Barrera de vapor.

PAVIMENTO EXTERIOR (PE)

- PE1 Pieza de piedra natural Pavex (Levantina) 50x40x6cm.
- PE2 Capa de arena, e=5cm.
- PE3 Base de hormigón pobre, e=10cm.
- PE4 Sub-base granular compactada, relleno de zahorras.
- PE5 Terreno natural.

CEMENTACIÓN (CI)

- CI1 Mureta perimetral de hormigón armado HA-25, e=20cm.
- CI2 Losa de cimentación de hormigón armado HA-25, con fortificación de pendiente e=35 - 75 cm.
- CI3 Hormigón de limpieza, e=10cm.
- CI4 Lámina impermeable bituminosa.
- CI5 Lámina drenante, polietileno de alta densidad con nódulos.
- CI6 Terreno natural compactado.

SISTEMA DE DRENAJE (D)

- D1 Capa de gravas.
- D2 Capa de áridos T_{max}= 30-50mm.
- D3 Capa de áridos T_{max}= 15-20mm.
- D4 Capa de áridos, T_{max}= 5-10mm.
- D5 Lámina filtrante, geotextil.
- D6 Filtro de gravas.
- D7 Tubo de drenaje de PVC, Ø160mm.
- D8 Lámina drenante, polietileno de alta densidad con nódulos.
- D9 Lámina impermeable bituminosa.

SECCIÓN CONSTRUCTIVA EE' | ESCALA 1:25

