


PLANTA CIMENTACIÓN

PLANO 8.1 GUIA 1

PLANO 8.2 GUIA 2

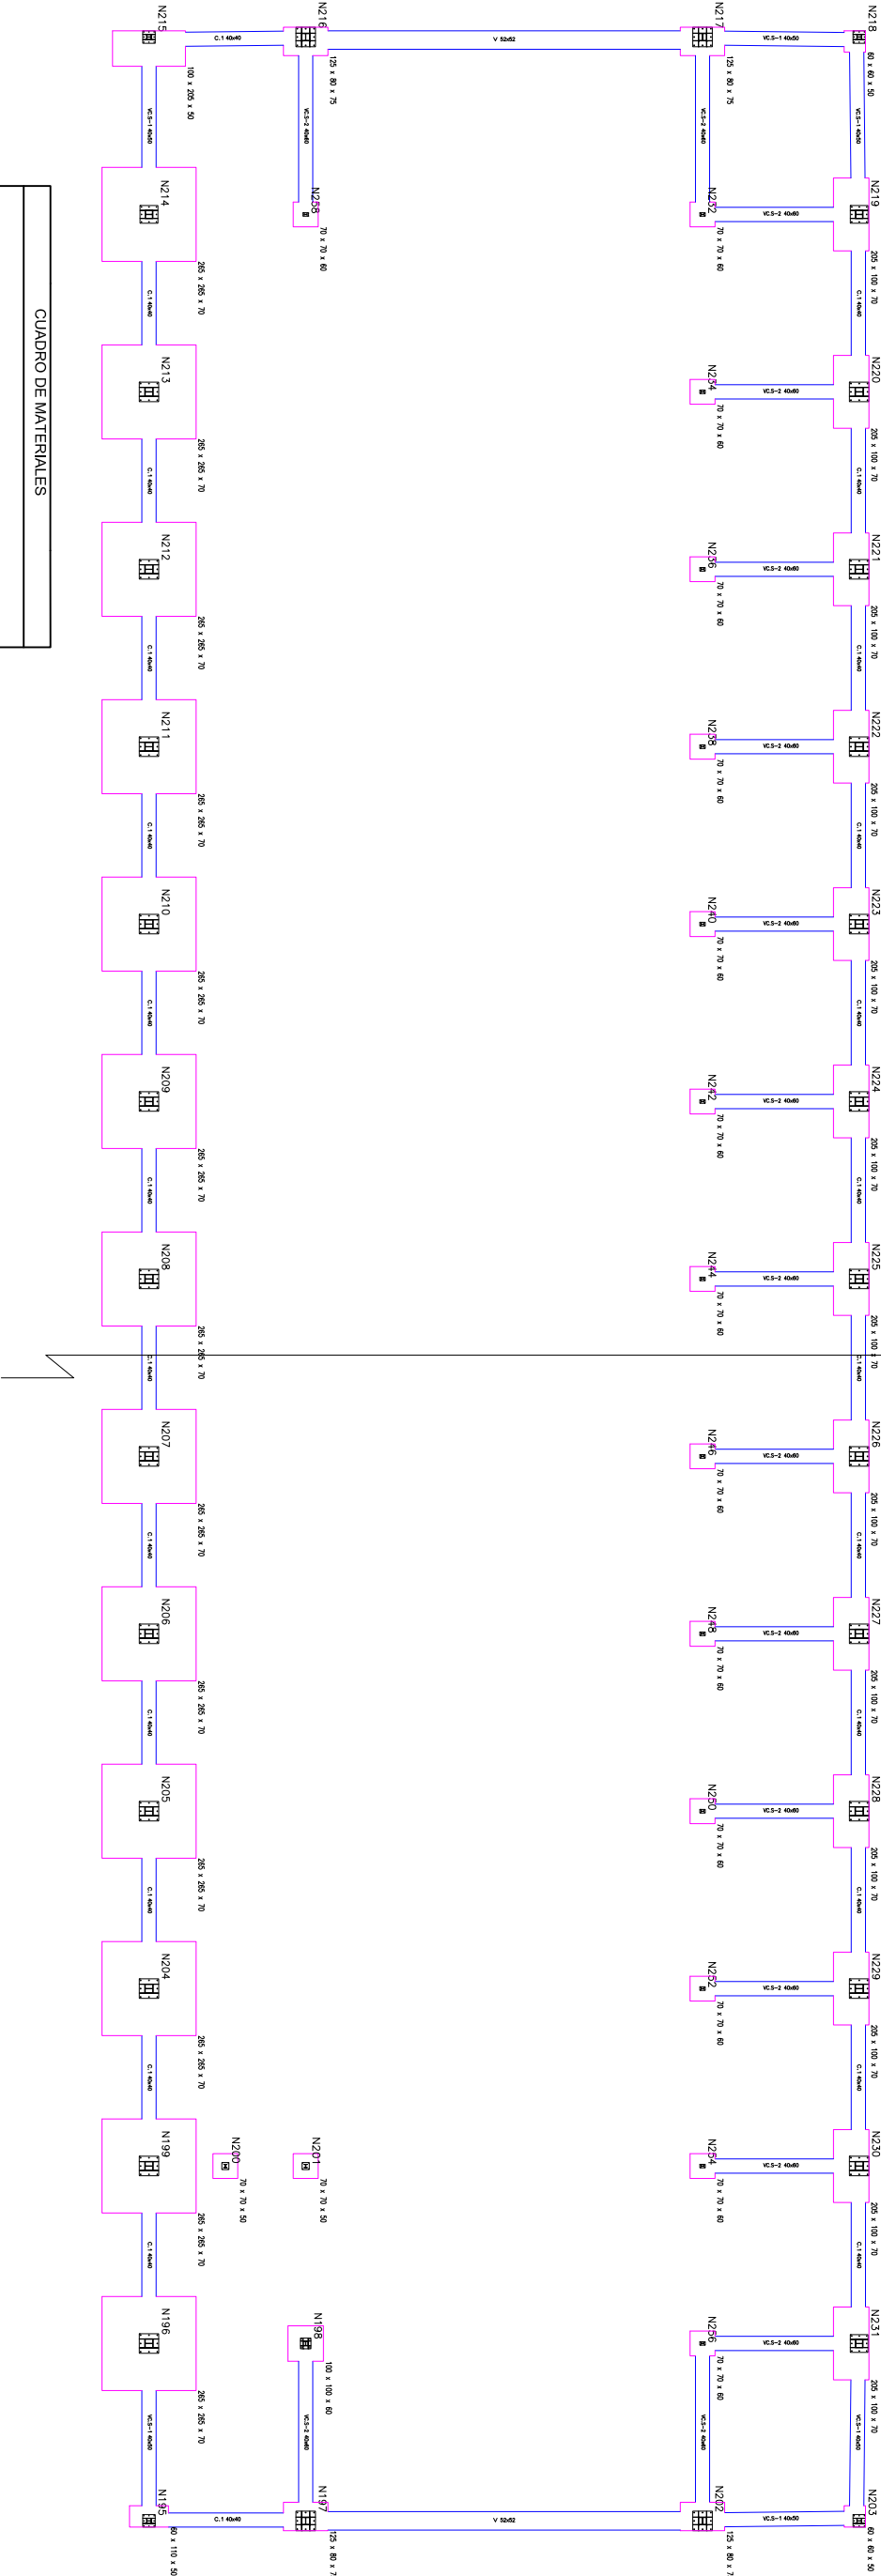

CUADRO DE MATERIALES	
Zapatas, vigas de atado y vigas centradoras HA-25/P/40/IIa	
Zapatas, vigas de atado y vigas centradoras Acero B500S	
Hormigón pobre para limpieza y nivelación	
Placas de anclaje perfiles laminados S275	
Pernos de la placa de anclaje B400S	
Madros de contrapeso de hormigón en masa HM-25/P/40/I	
Elementos ejecutados in situ control de ejecución normal	

Cotas en cm

	GRADO EN INGENIERIA DE OBRAS PÚBLICAS		
TFG: ESTRUCTURA DE NAVE INDUSTRIAL DE ACERO: Estudio de soluciones 1. Programa de trabajos y Planos.			
Alumno: JOSÉ ANTONIO ALAGARDA HUGUET			
Plano de:	PLANTA CIMENTACIÓN		
Alumnos:	VICENTE BLASCO DE LA LAMA JOSÉ ANTONIO ALAGARDA HUGUET		Número de plano 7
Tutor:	VICENTE JOSÉ LOPEZ DESFILIS		Escala: 1/200
			Fecha: 03/06/2014
			Firma: