


PLANTA CIMENTACIÓN (GUIA 1)

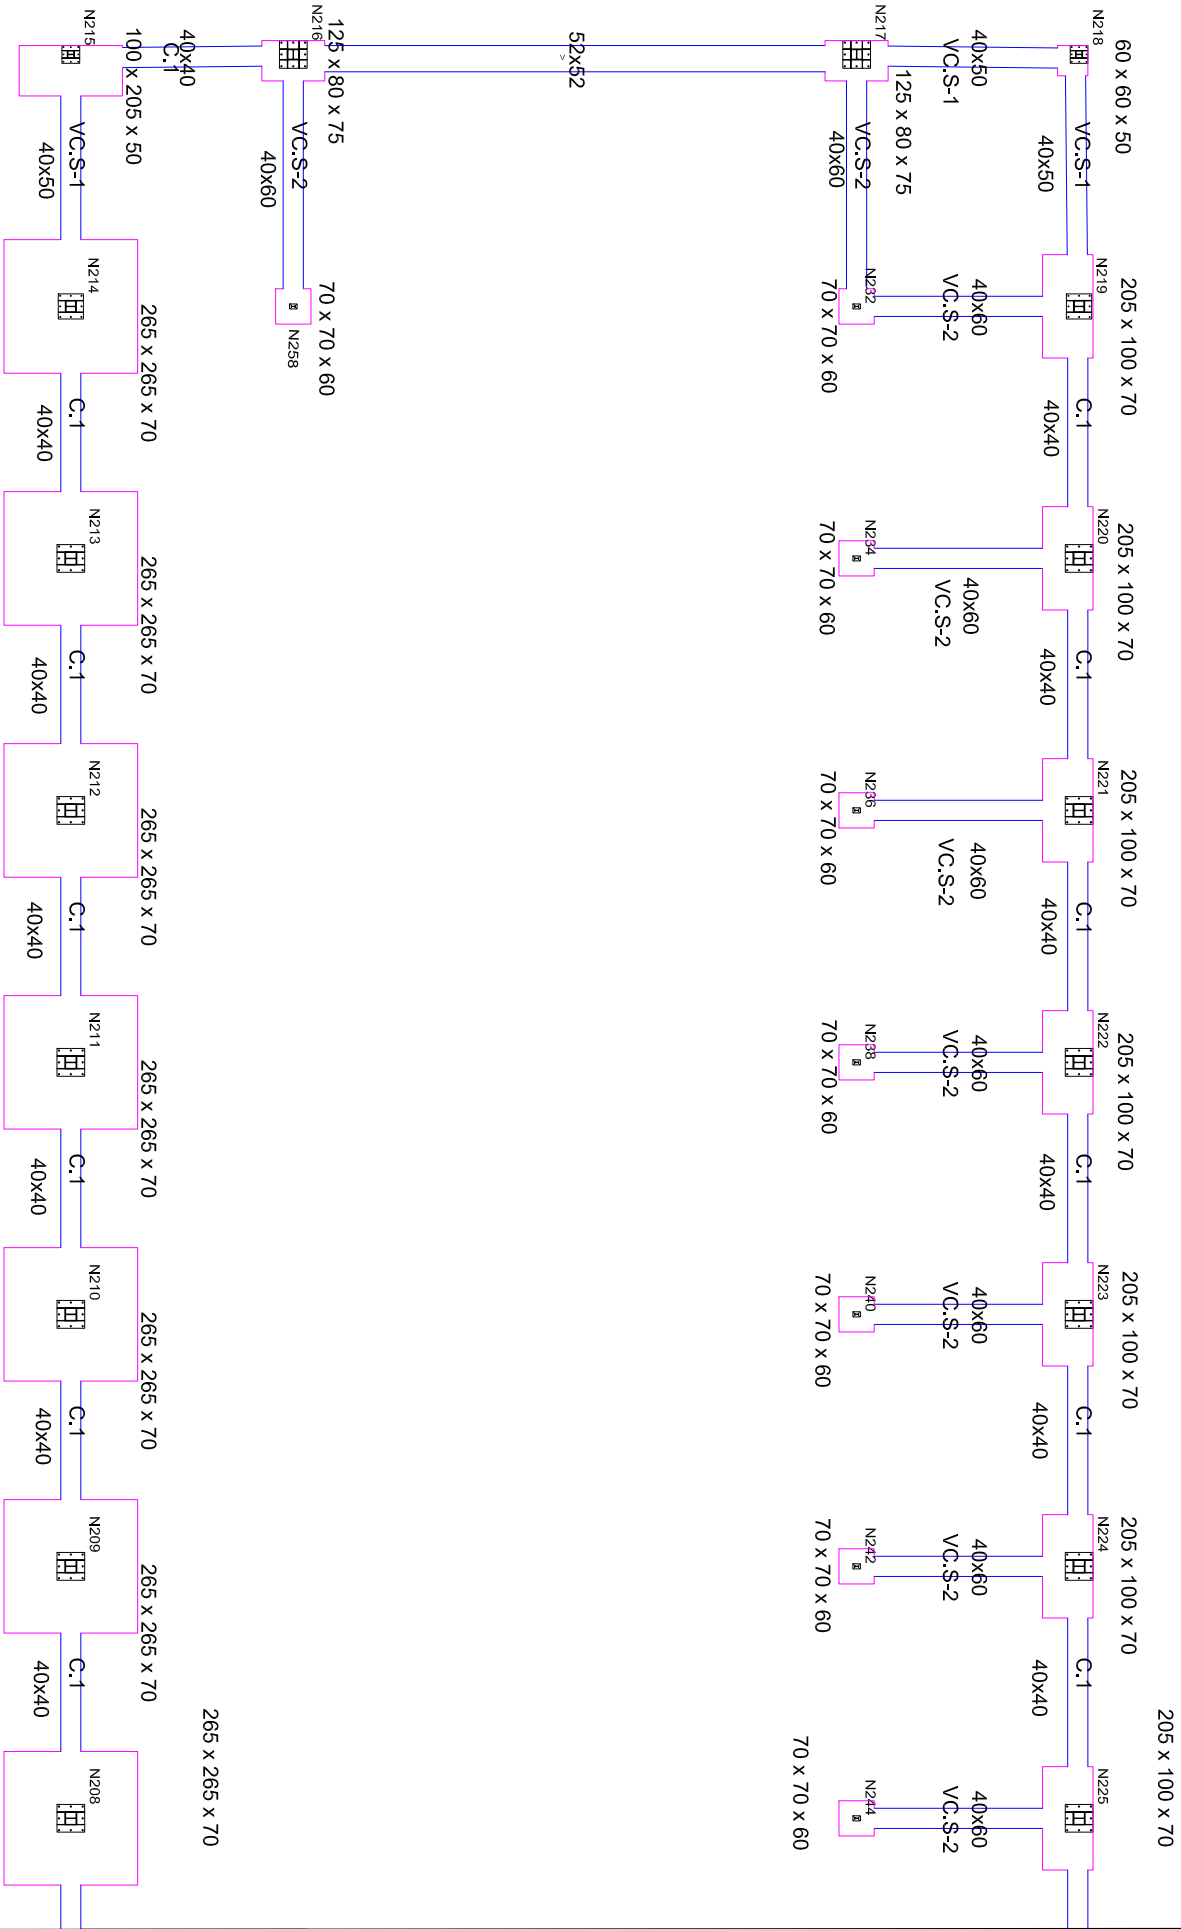

VER PLANO 8.2

Cotas cm

CUADRO DE MATERIALES	
Zapatas, vigas de atado y vigas centradoras HA-25/P/40/IIa	
Zapatas, vigas de atado y vigas centradoras Acero B500S	
Hormigón pobre para limpieza y nivelación	
Placas de anclaje perfiles laminados S275	
Pernos de la placa de anclaje B400S	
Macizos de contrapeso de hormigón en masa	HM-25/P/40/I
Elementos ejecutados in situ control de ejecución normal	

UNIVERSITAT DE VALÈNCIA GRADO EN INGENIERIA DE OBRAS PÚBLICAS TFG: ESTRUCTURA DE NAVE INDUSTRIAL DE ACERO: Estudio de soluciones 1. Programa de trabajos y Planos Alumno: JOSÉ ANTONIO ALAGARDA HUGUET			
Plano de: PLANTA CIMENTACIÓN GUIA 1		Número de plano 8.1	
Alumnos: VICENTE BLASCO DE LA LAMA JOSÉ ANTONIO ALAGARDA HUGUET		Escala: 1/150	
Tutor: VICENTE JOSÉ LOPEZ DESFILIS		Fecha: 03/06/2014 Firma:	