


PLANTA CIMENTACIÓN (GUIA 2)

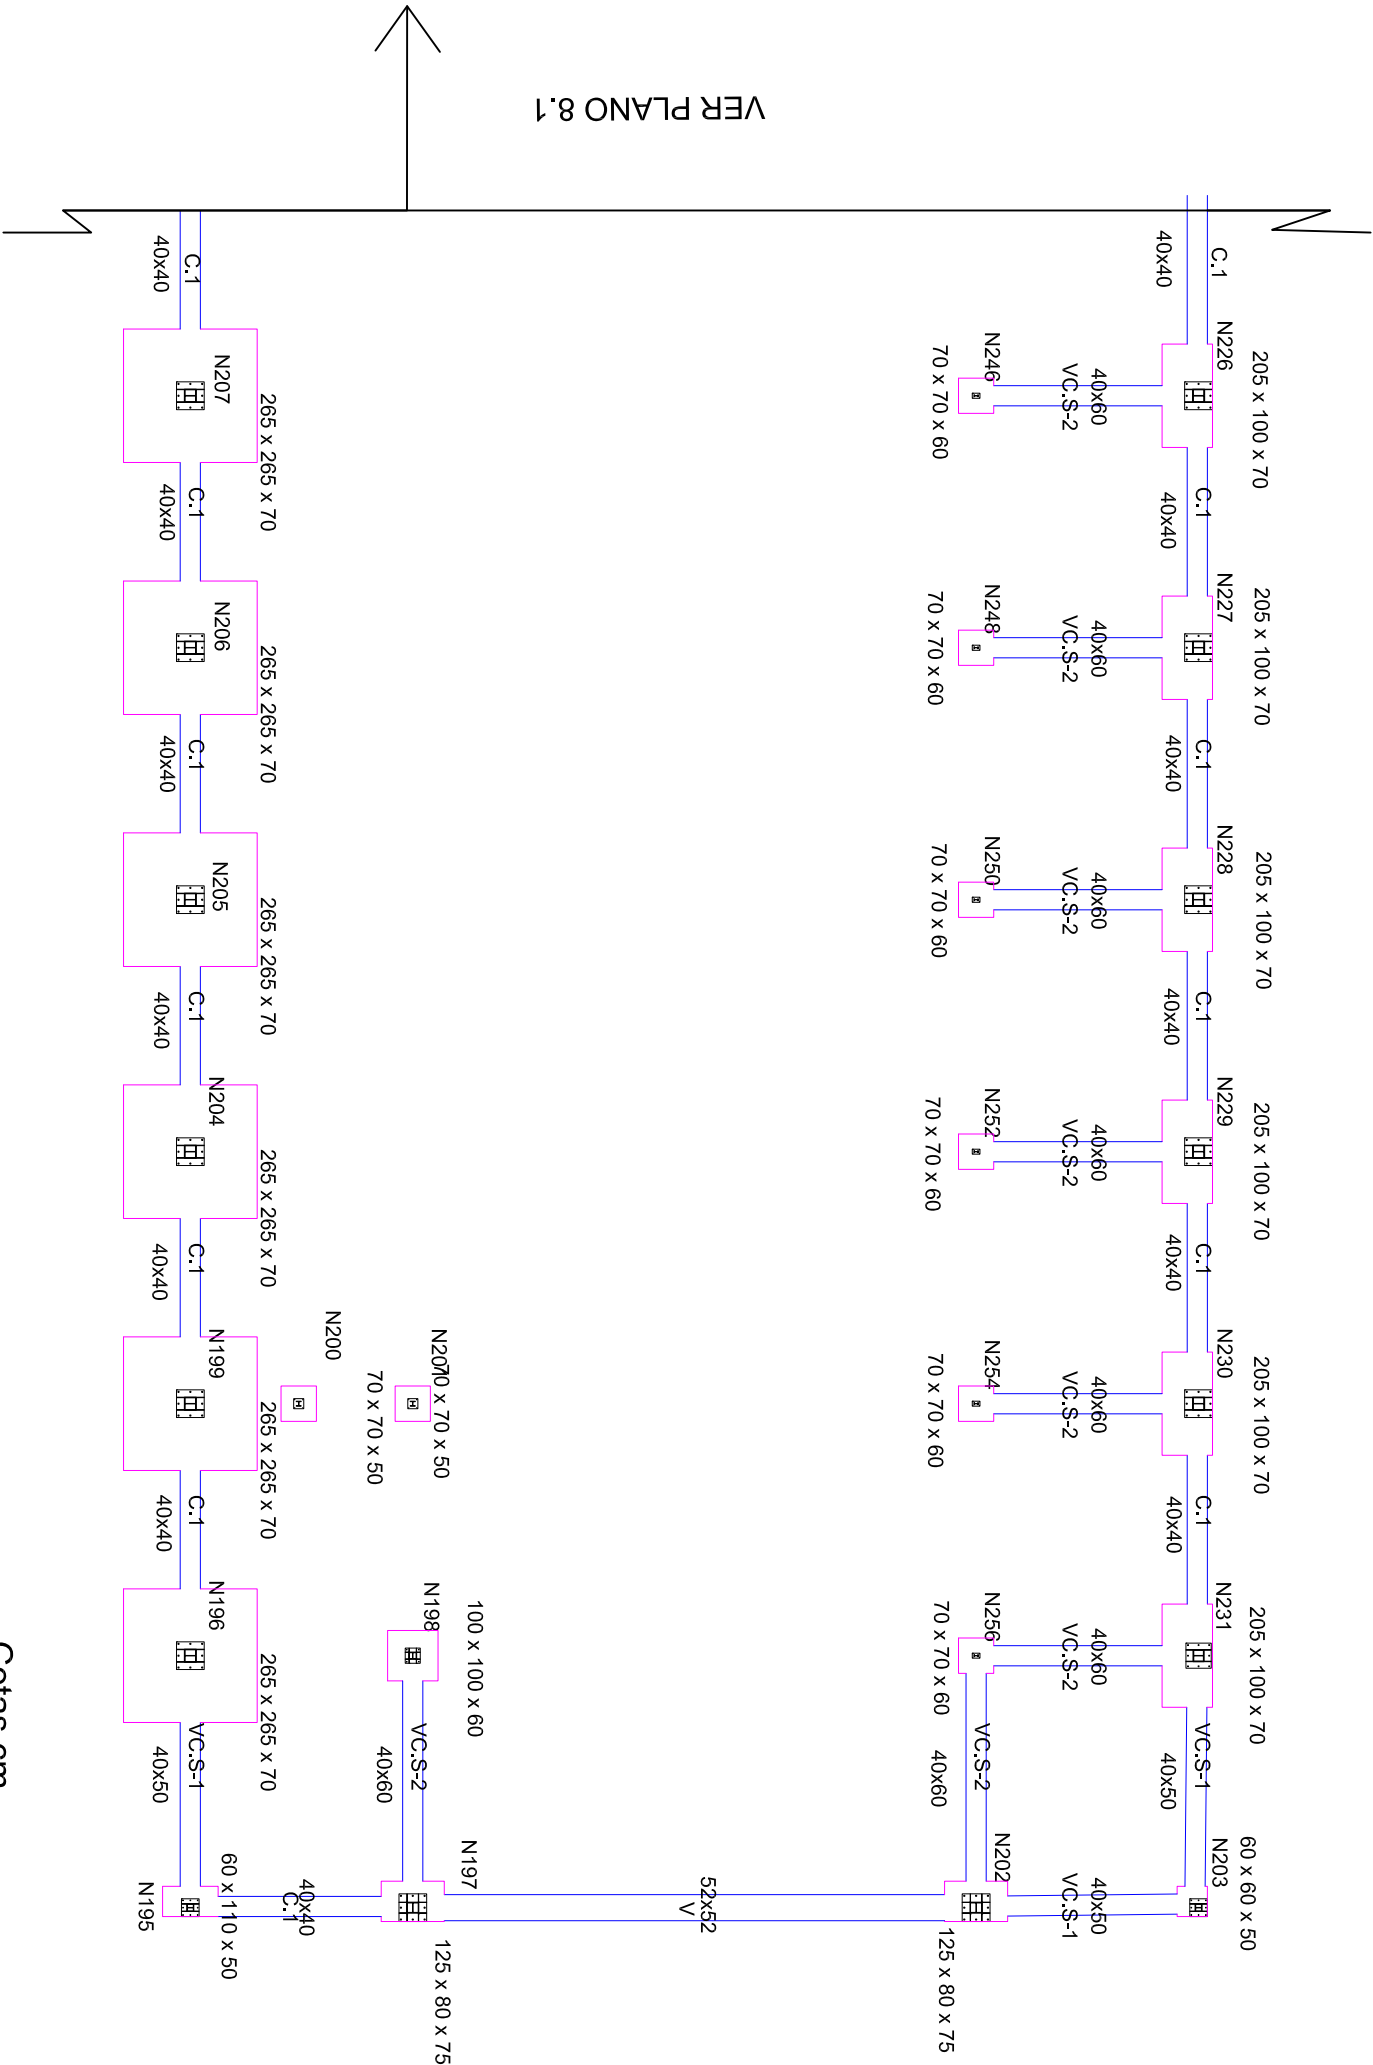

CUADRO DE MATERIALES	
Zapatas, vigas de atado y vigas centradoras HA-25/P/40/IIa	
Zapatas, vigas de atado y vigas centradoras Acero B500S	
Hormigón pobre para limpieza y nivelación	
Placas de anclaje perfiles laminados S275	
Pernos de la placa de anclaje B400S	
Macizos de contrapeso de hormigón en masa	HM-25/P/40/I
Elementos ejecutados in situ control de ejecución normal	

Cotas cm

		GRADO EN INGENIERIA DE OBRAS PÚBLICAS			
TFG: ESTRUCTURA DE NAVE INDUSTRIAL DE ACERO: Estudio de soluciones 1, Programa de trabajos y Planos					
Alumno: JOSÉ ANTONIO ALAGARDA HUGUET					
Plano de:		PLANTA CIMENTACIÓN GUIA 2			
Alumnos:		VICENTE BLASCO DE LA LAMA JOSÉ ANTONIO ALAGARDA HUGUET		Número de plano 8.2	
				Escala: 1/150	
Tutor:		VICENTE JOSÉ LOPEZ DESFILIS		Fecha: 03/06/2014	
				Firma:	