


DETALLES DE CIMENTACIÓN

Zapatas de apoyo del forjado de oficinas

Zapatas aisladas fachada sur

Zapatas de medianería
fachada oeste

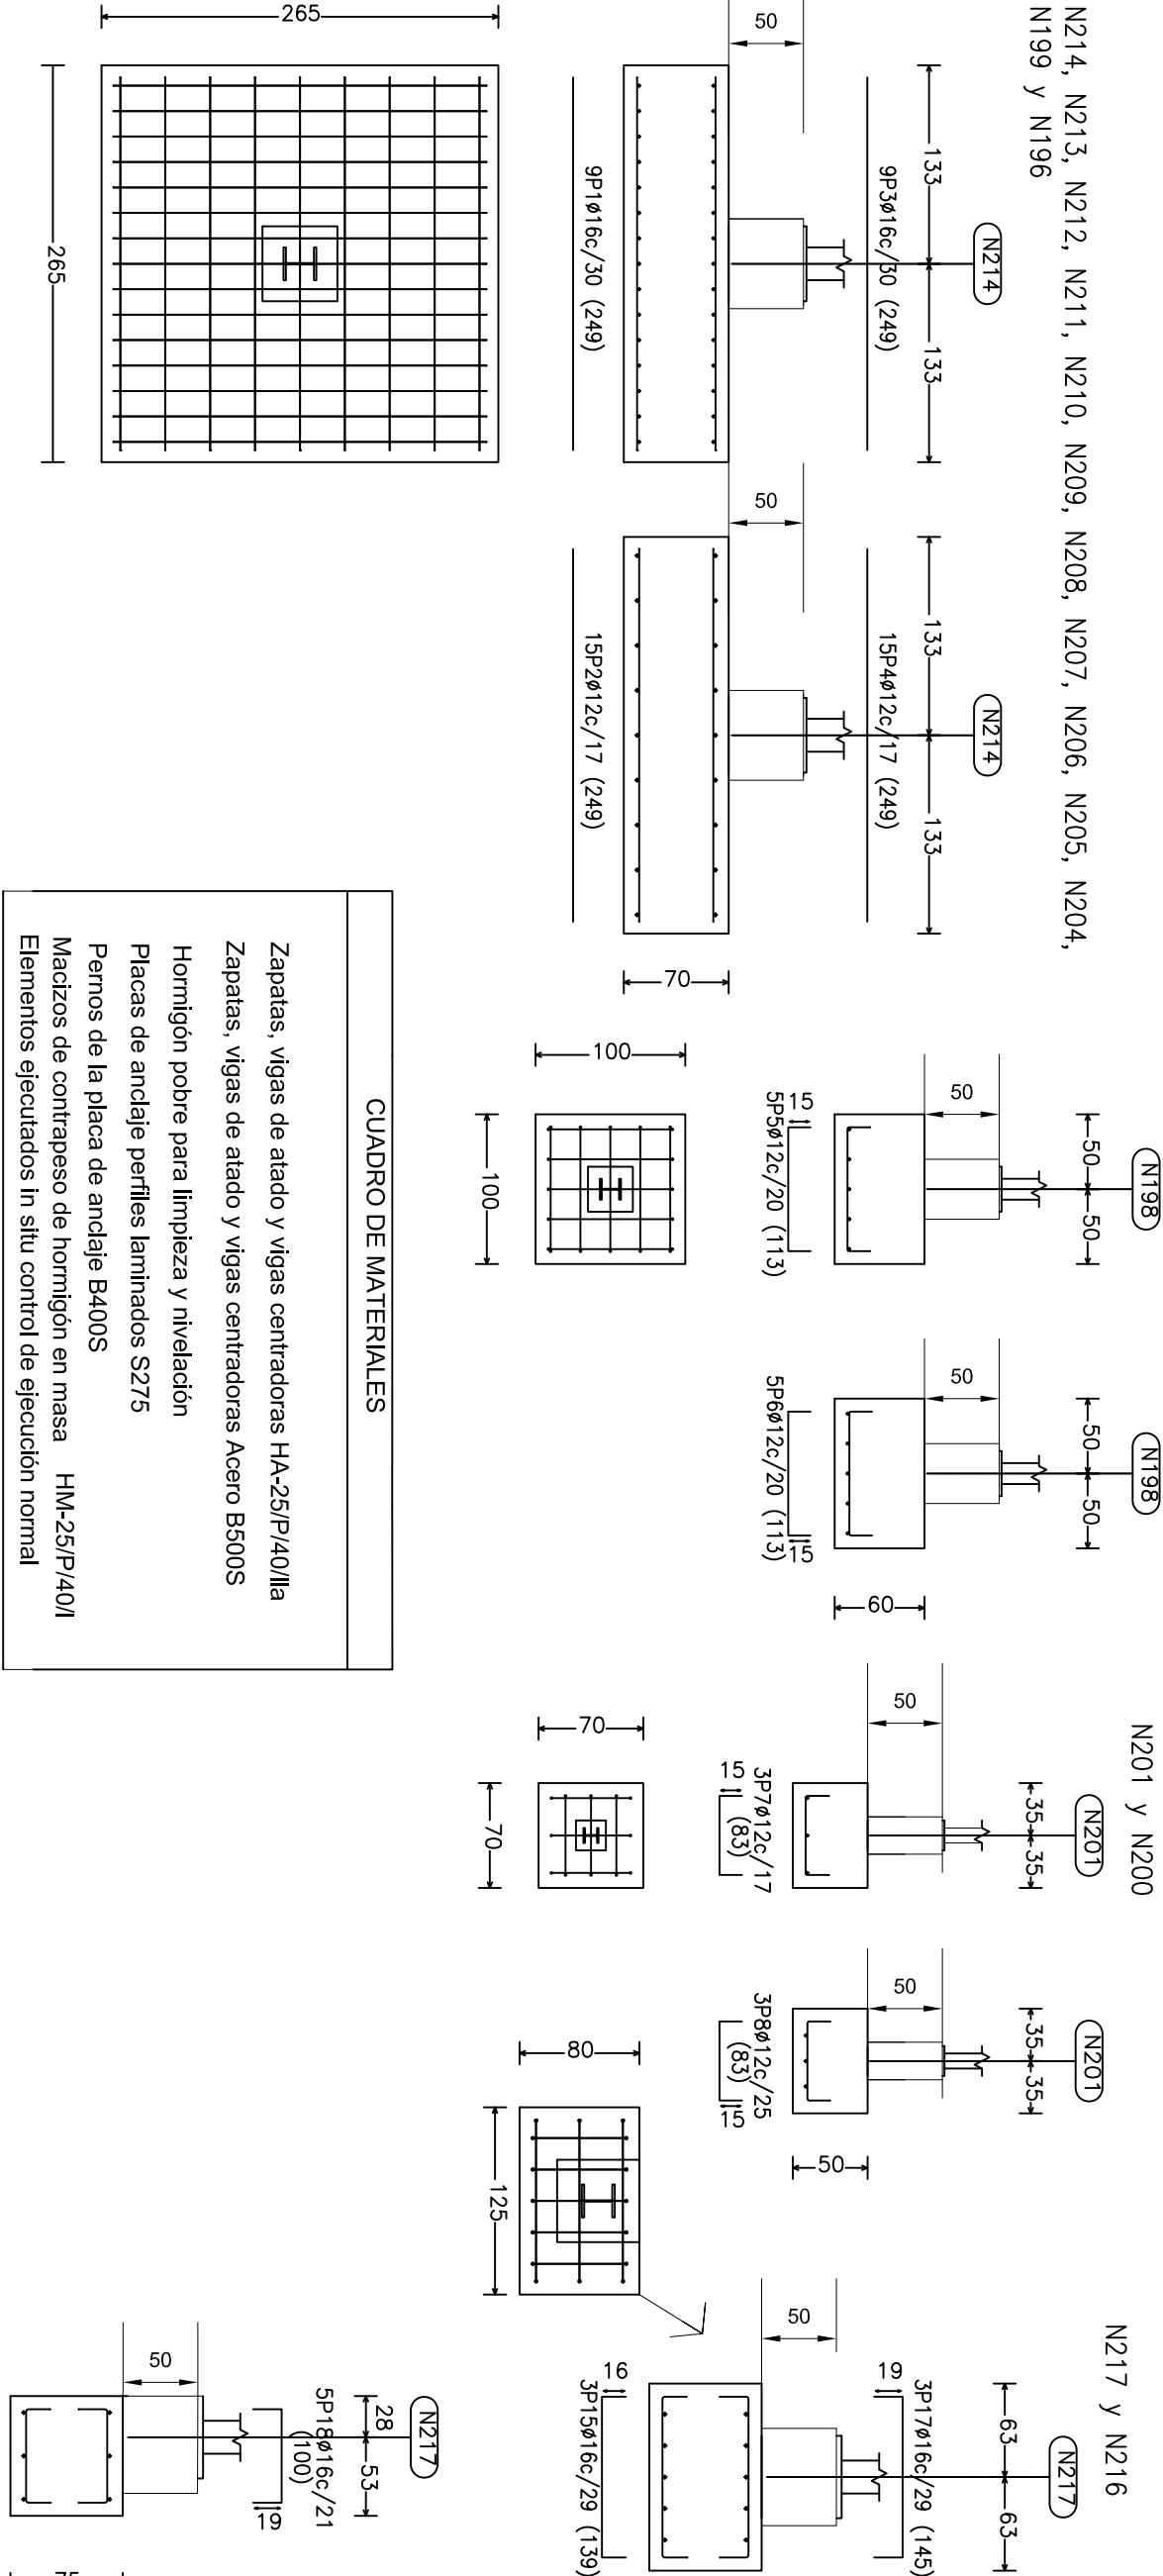

Cotas en cm

		GRADO EN INGENIERIA DE OBRAS PÚBLICAS			
TFG: ESTRUCTURA DE NAVE INDUSTRIAL DE ACERO: Estudio de soluciones 1, Programa de trabajos y Planos.					
Alumno: JOSÉ ANTONIO ALAGARDA HUGUET					
Plano de:		DETALLES DE ZAPATAS			
Alumnos:		VICENTE BLASCO DE LA LAMA JOSÉ ANTONIO ALAGARDA HUGUET		Número de plano 9.2	
				Escala: 1/50	
Tutor:		VICENTE JOSÉ LOPEZ DESFILIS		Fecha: 03/06/2014	
				Firma:	