


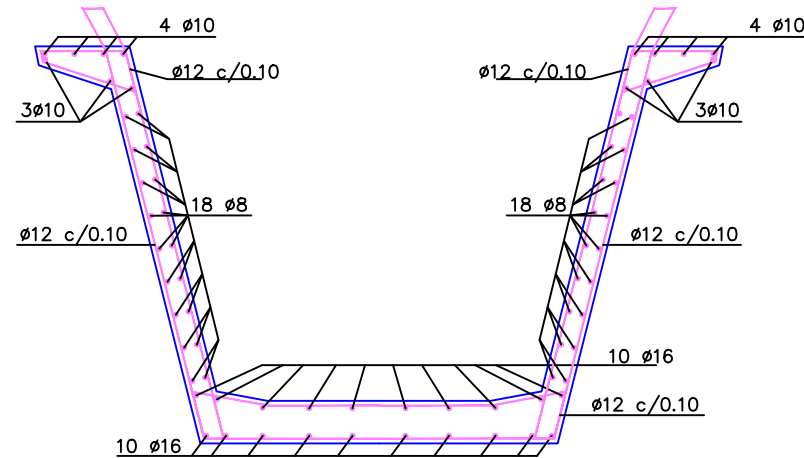


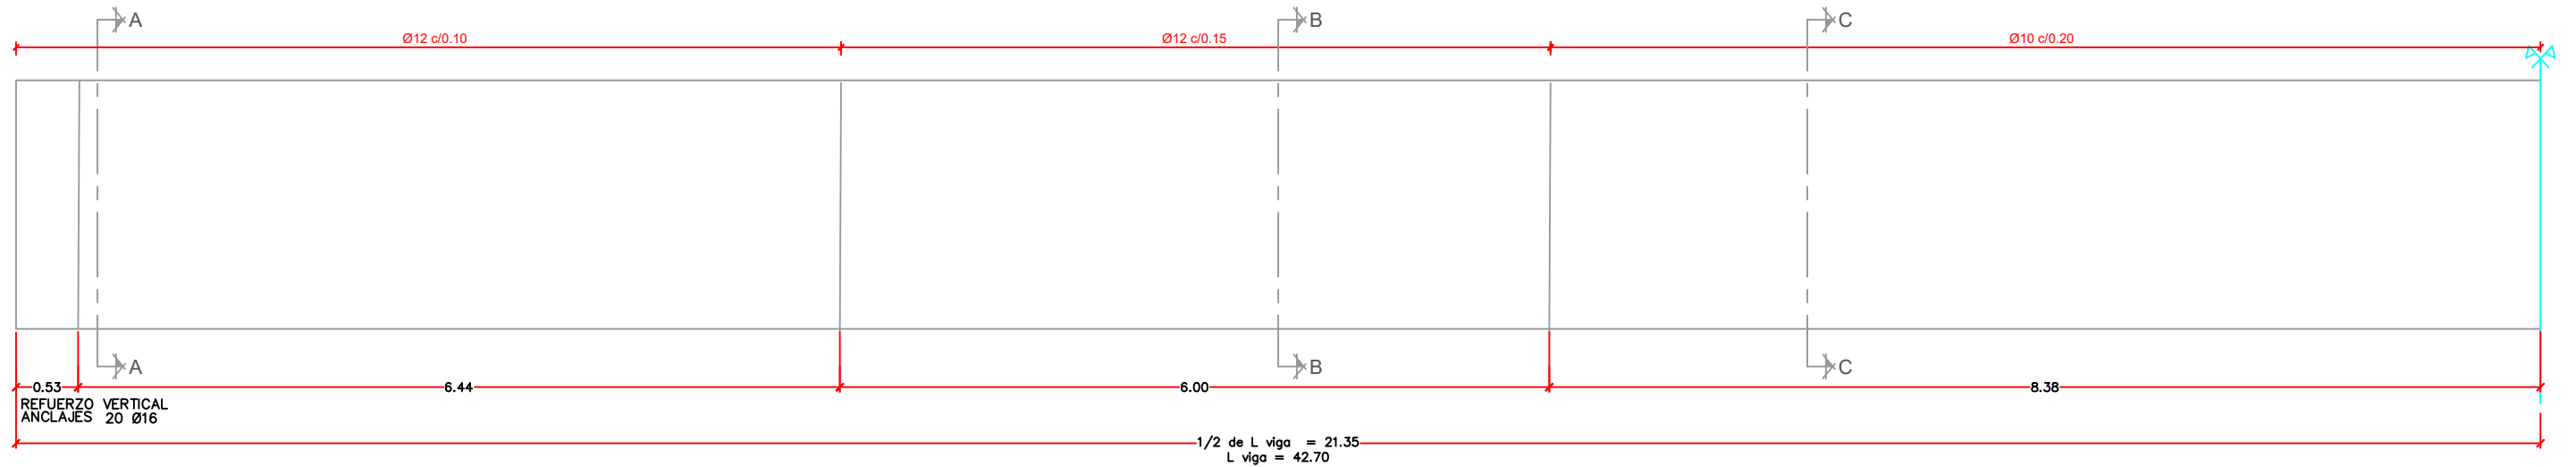

SECCIÓN A-A
ESCALA 1/40 (cotas en cms.)

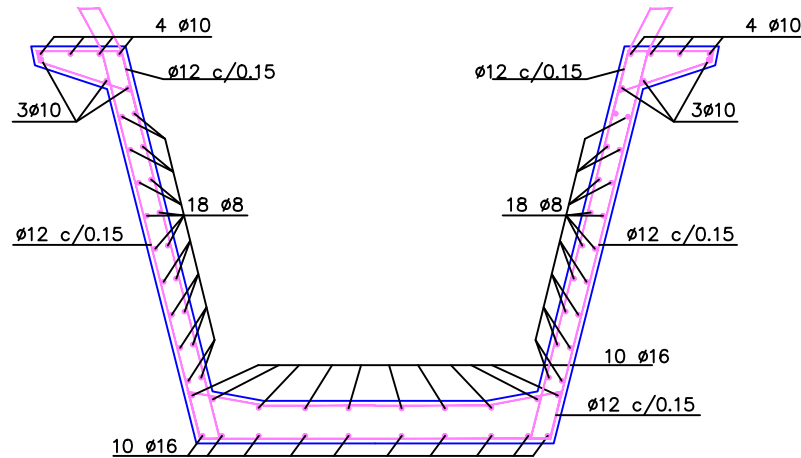

SECCIÓN B-B
ESCALA 1/40 (cotas en cms.)

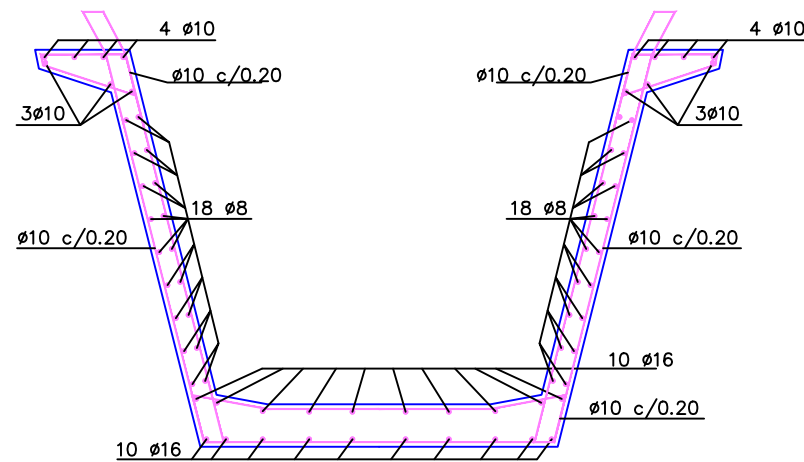

SECCIÓN C-C
ESCALA 1/40 (cotas en cms.)

CUADRO DE MATERIALES								
MATERIAL	ELEMENTO	TIPIFICACIÓN T- R / C / Tm / A	RESISTENCIA CARACTERÍSTICA N/mm2	NIVEL CONTROL	COEFICIENTES PARCIALES DE SEGURIDAD	RECUBRIMIENTO NOMINAL mm (4)	MÁXIMA RELACIÓN a/c	CONTENIDO MIN.CEMENTO Kg/m3
HORMIGÓN PREFABRICADO	VIGA	HP-55/F/12/IIa+F	fck > 55 N/mm2	ESTADÍSTICO	γ_c = 1.50	25	0,50	325
HORMIGÓN "IN SITU" (3)	CIMENTACIONES	HA-30/B/20/IIa	fck > 30 N/mm2	ESTADÍSTICO	γ = 1.50	30	0,50	325
	LOSA TABLERO Y ESTRIBOS	HA-30/B/20/IIb	fck > 30 N/mm2	ESTADÍSTICO	γ_c = 1.50	35	0,50	325
ACERO PASIVO	TODOS ELEMENTOS	AP 500 SD	fyk > 500 N/mm2	NORMAL	γ_s = 1.15	-	-	-
ACERO ACTIVO	TODOS ELEMENTOS	Y 1860 S7	fmk > 1860 N/mm2	NORMAL	γ_s = 1.15	-	-	-
EJECUCIÓN	SEGÚN IAP y EHE			INTENSO	γ_G = 1.35 γ_{G^*} = (1) γ_Q = 1.50 γ_A = 1.00	-	-	-
A EL EFECTO DESFAVORABLE DE CADA ACCIÓN.								
ESTABLECIDAS EN EL CUADRO.								
REDUCIR LOS RECUBRIMIENTOS EN 5mm.								

