



PLANTA GENERAL.
ESCALA: 1/400

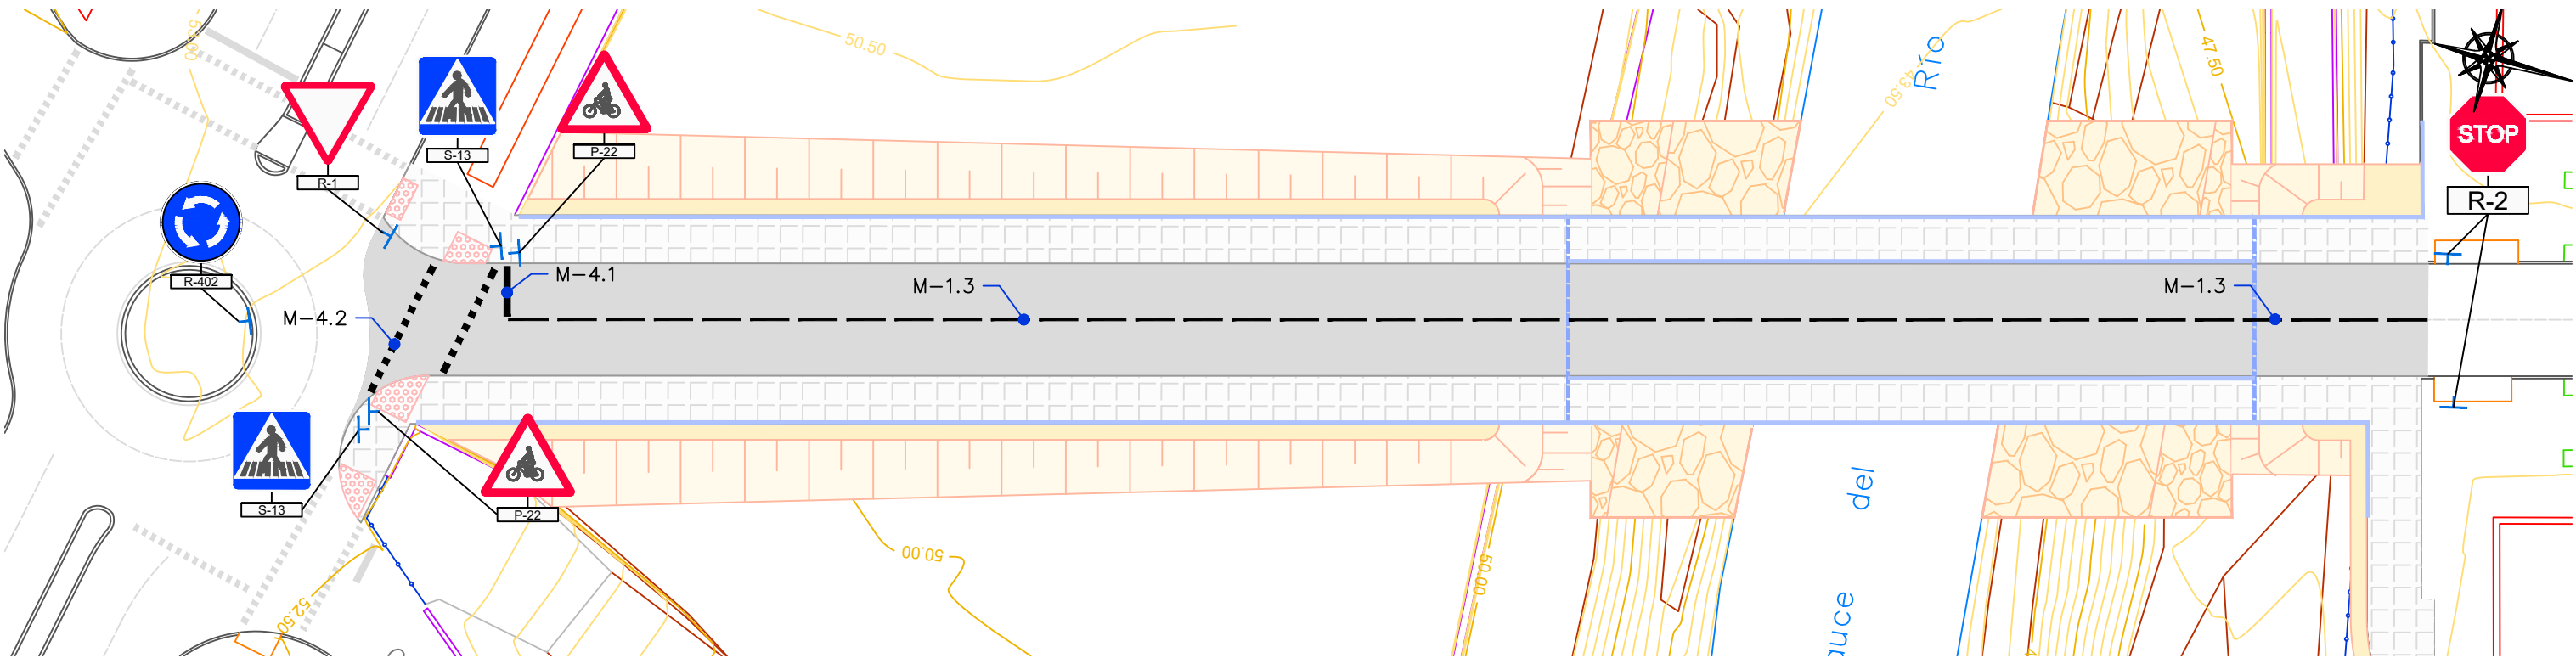


DETALLES DE SEÑALIZACION


M-1.3

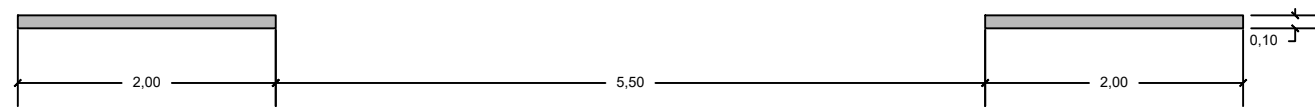


M-4.1

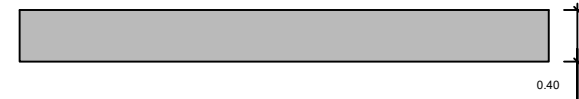


M-4.2

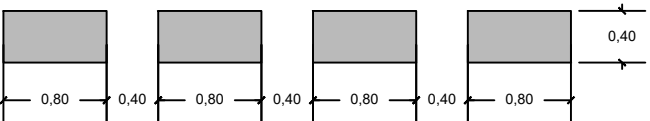


SEÑALES DE PELIGRO
SIN ESCALA

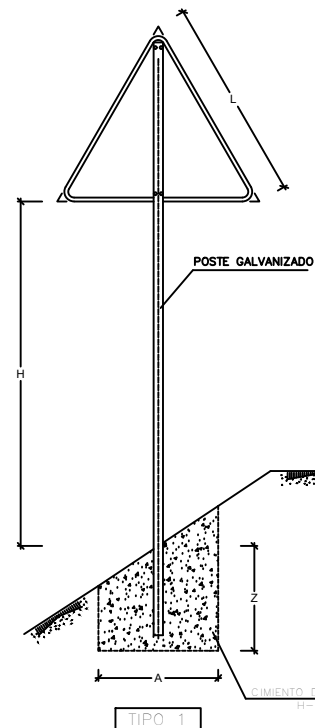


SEÑALES DE REGLAMENTACION
SIN ESCALA

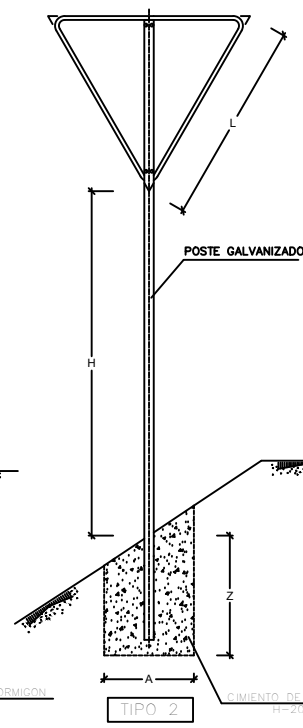


SEÑALES DE INDICACION
SIN ESCALA

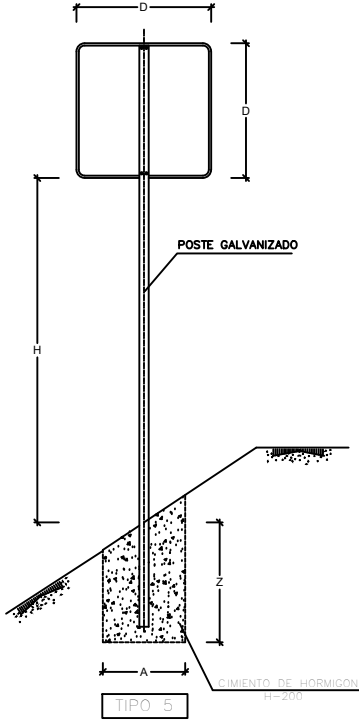


ALZADO LATERAL
SIN ESCALA
(COTAS EN mm)

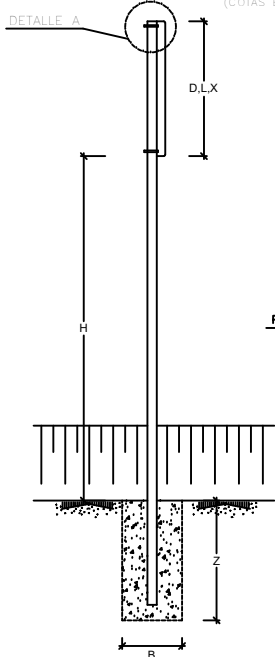

DETALLE A
ESCALA: 1/2
(COTAS EN mm)

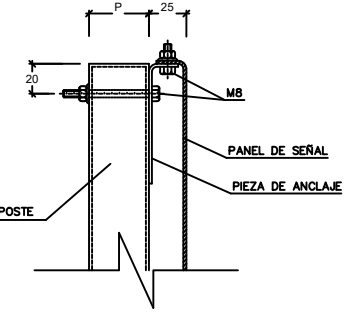

PIEZA DE ANCLAJE
SIN ESCALA
(COTAS EN mm)

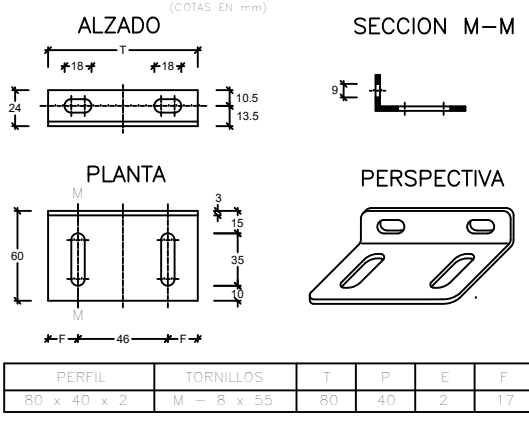

SERIE	TIPO SEÑAL	TAMAÑO REAL (mm)			MEDIDAS DEL POSTE (mm)				MEDIDAS CIMENTACION (mm)		
		L	D	X	H	T	P	E	A	B	Z
C	1	900	-	-	2100	80	40	3	500	400	600
	2	900	-	-	2100	80	40	3	505	400	600
	4	-	600	-	2100	80	40	2	450	400	600
	5	-	600	-	2100	80	40	3	500	400	600



UNIVERSITAT POLITÈCNICA
DE VALÈNCIA



ESCUELA TÉCNICA SUPERIOR DE INGENIEROS DE
CAMINOS, CANALES Y PUERTOS

TÍTULO DEL PROYECTO de CONSTRUCCIÓN:
PROLONGACIÓN DE LA CALLE JESÚS MARTÍ MARTÍN HACIA LA AVD. DE ALCORA
(Castellón de la Plana)

AUTOR DEL PROYECTO:
PEDRO VILAR FERRERO

GRÁFICAS A-3:

INDICADAS

INDICADAS

TÍTULO DEL PLANO:
SEÑALIZACIÓN

Nº DE PLANO:
8
HOJA 1 de 1

FECHA:
MAYO 2018