




Edificio vivienda en la casa nº 35 de la  
Calle de Villa Hermosa

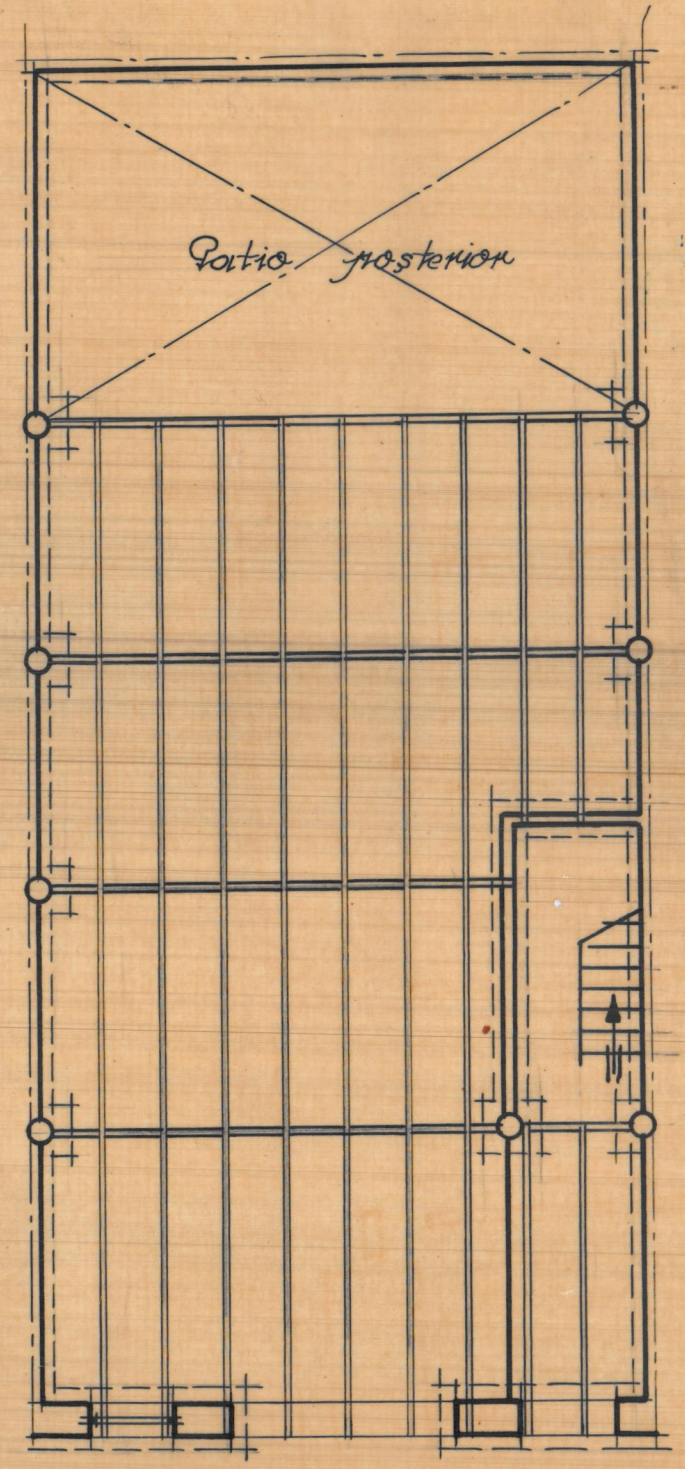


Planta baja, cimientos y entramados

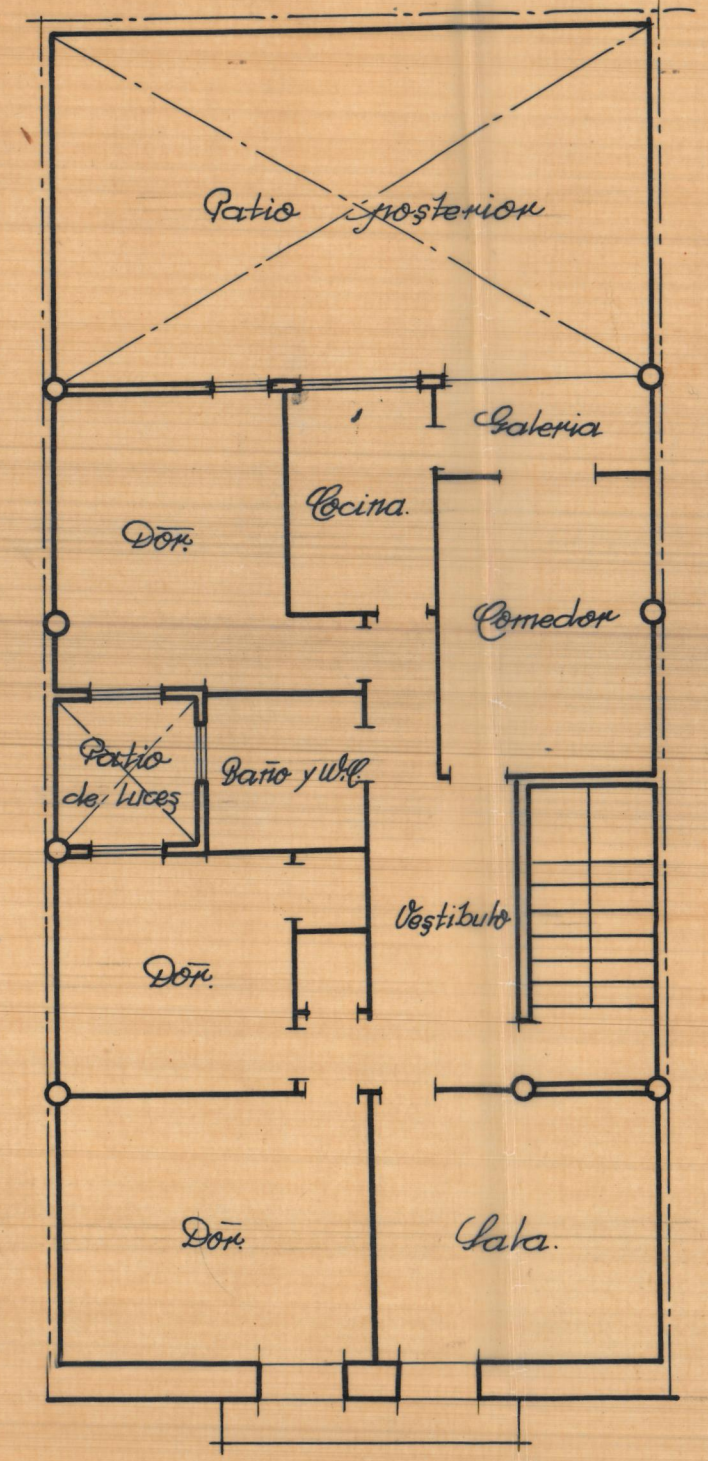

Planta común a pisos

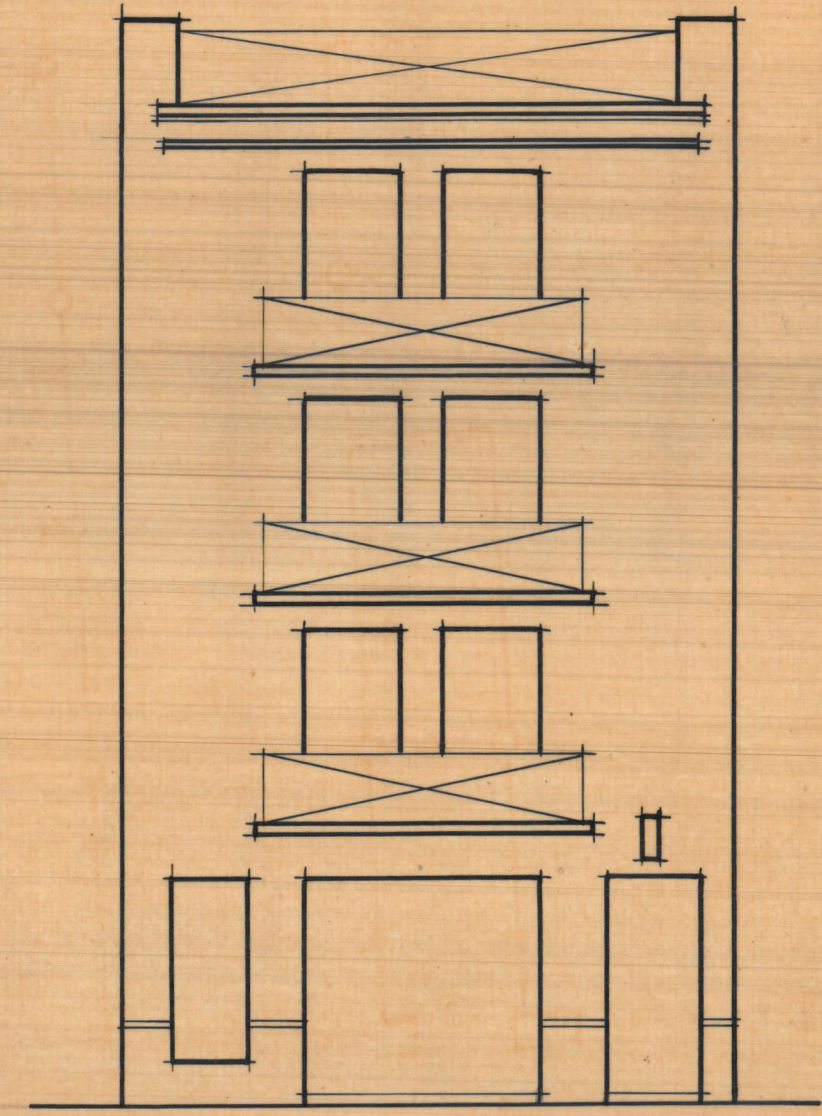


Fachada

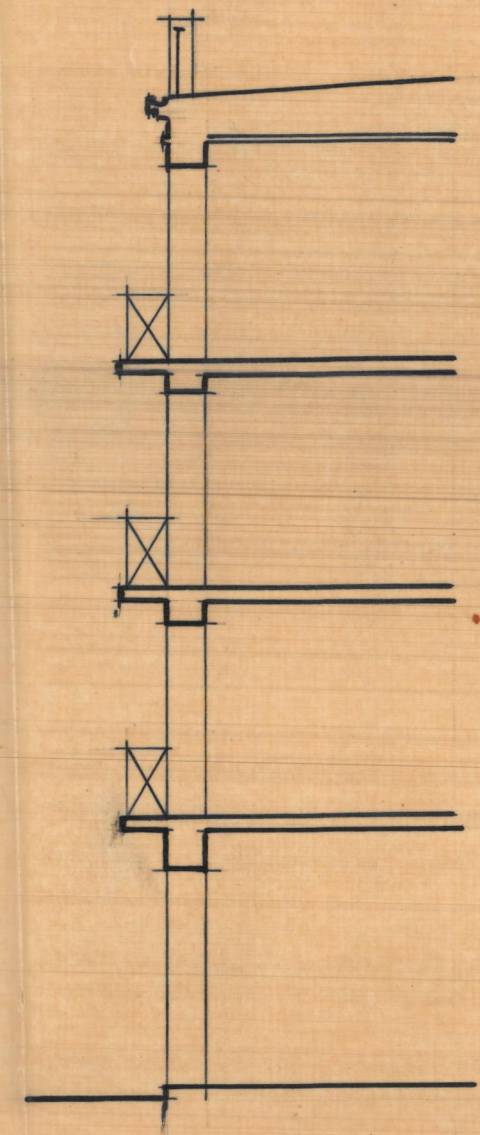

Sección

Escala 1:100

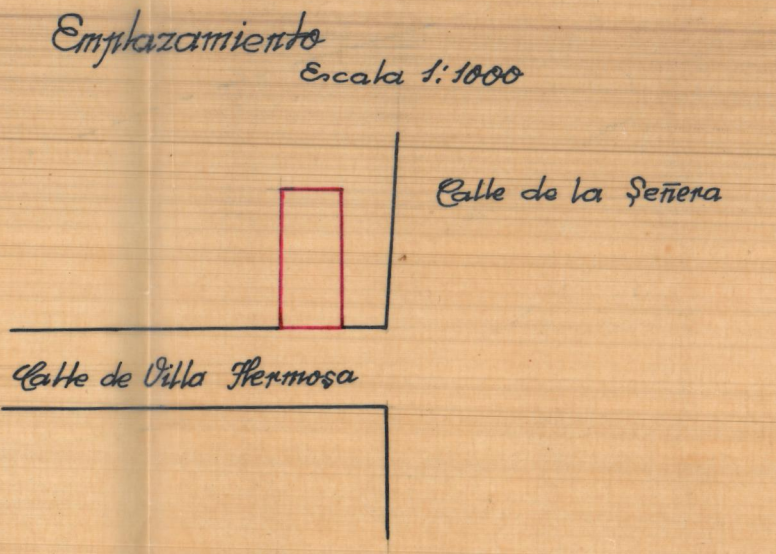

Emplazamiento  
Escala 1:1000

Valencia 10 Junio 1940  
El Arquitecto