


CALLE DE CABALLEROS

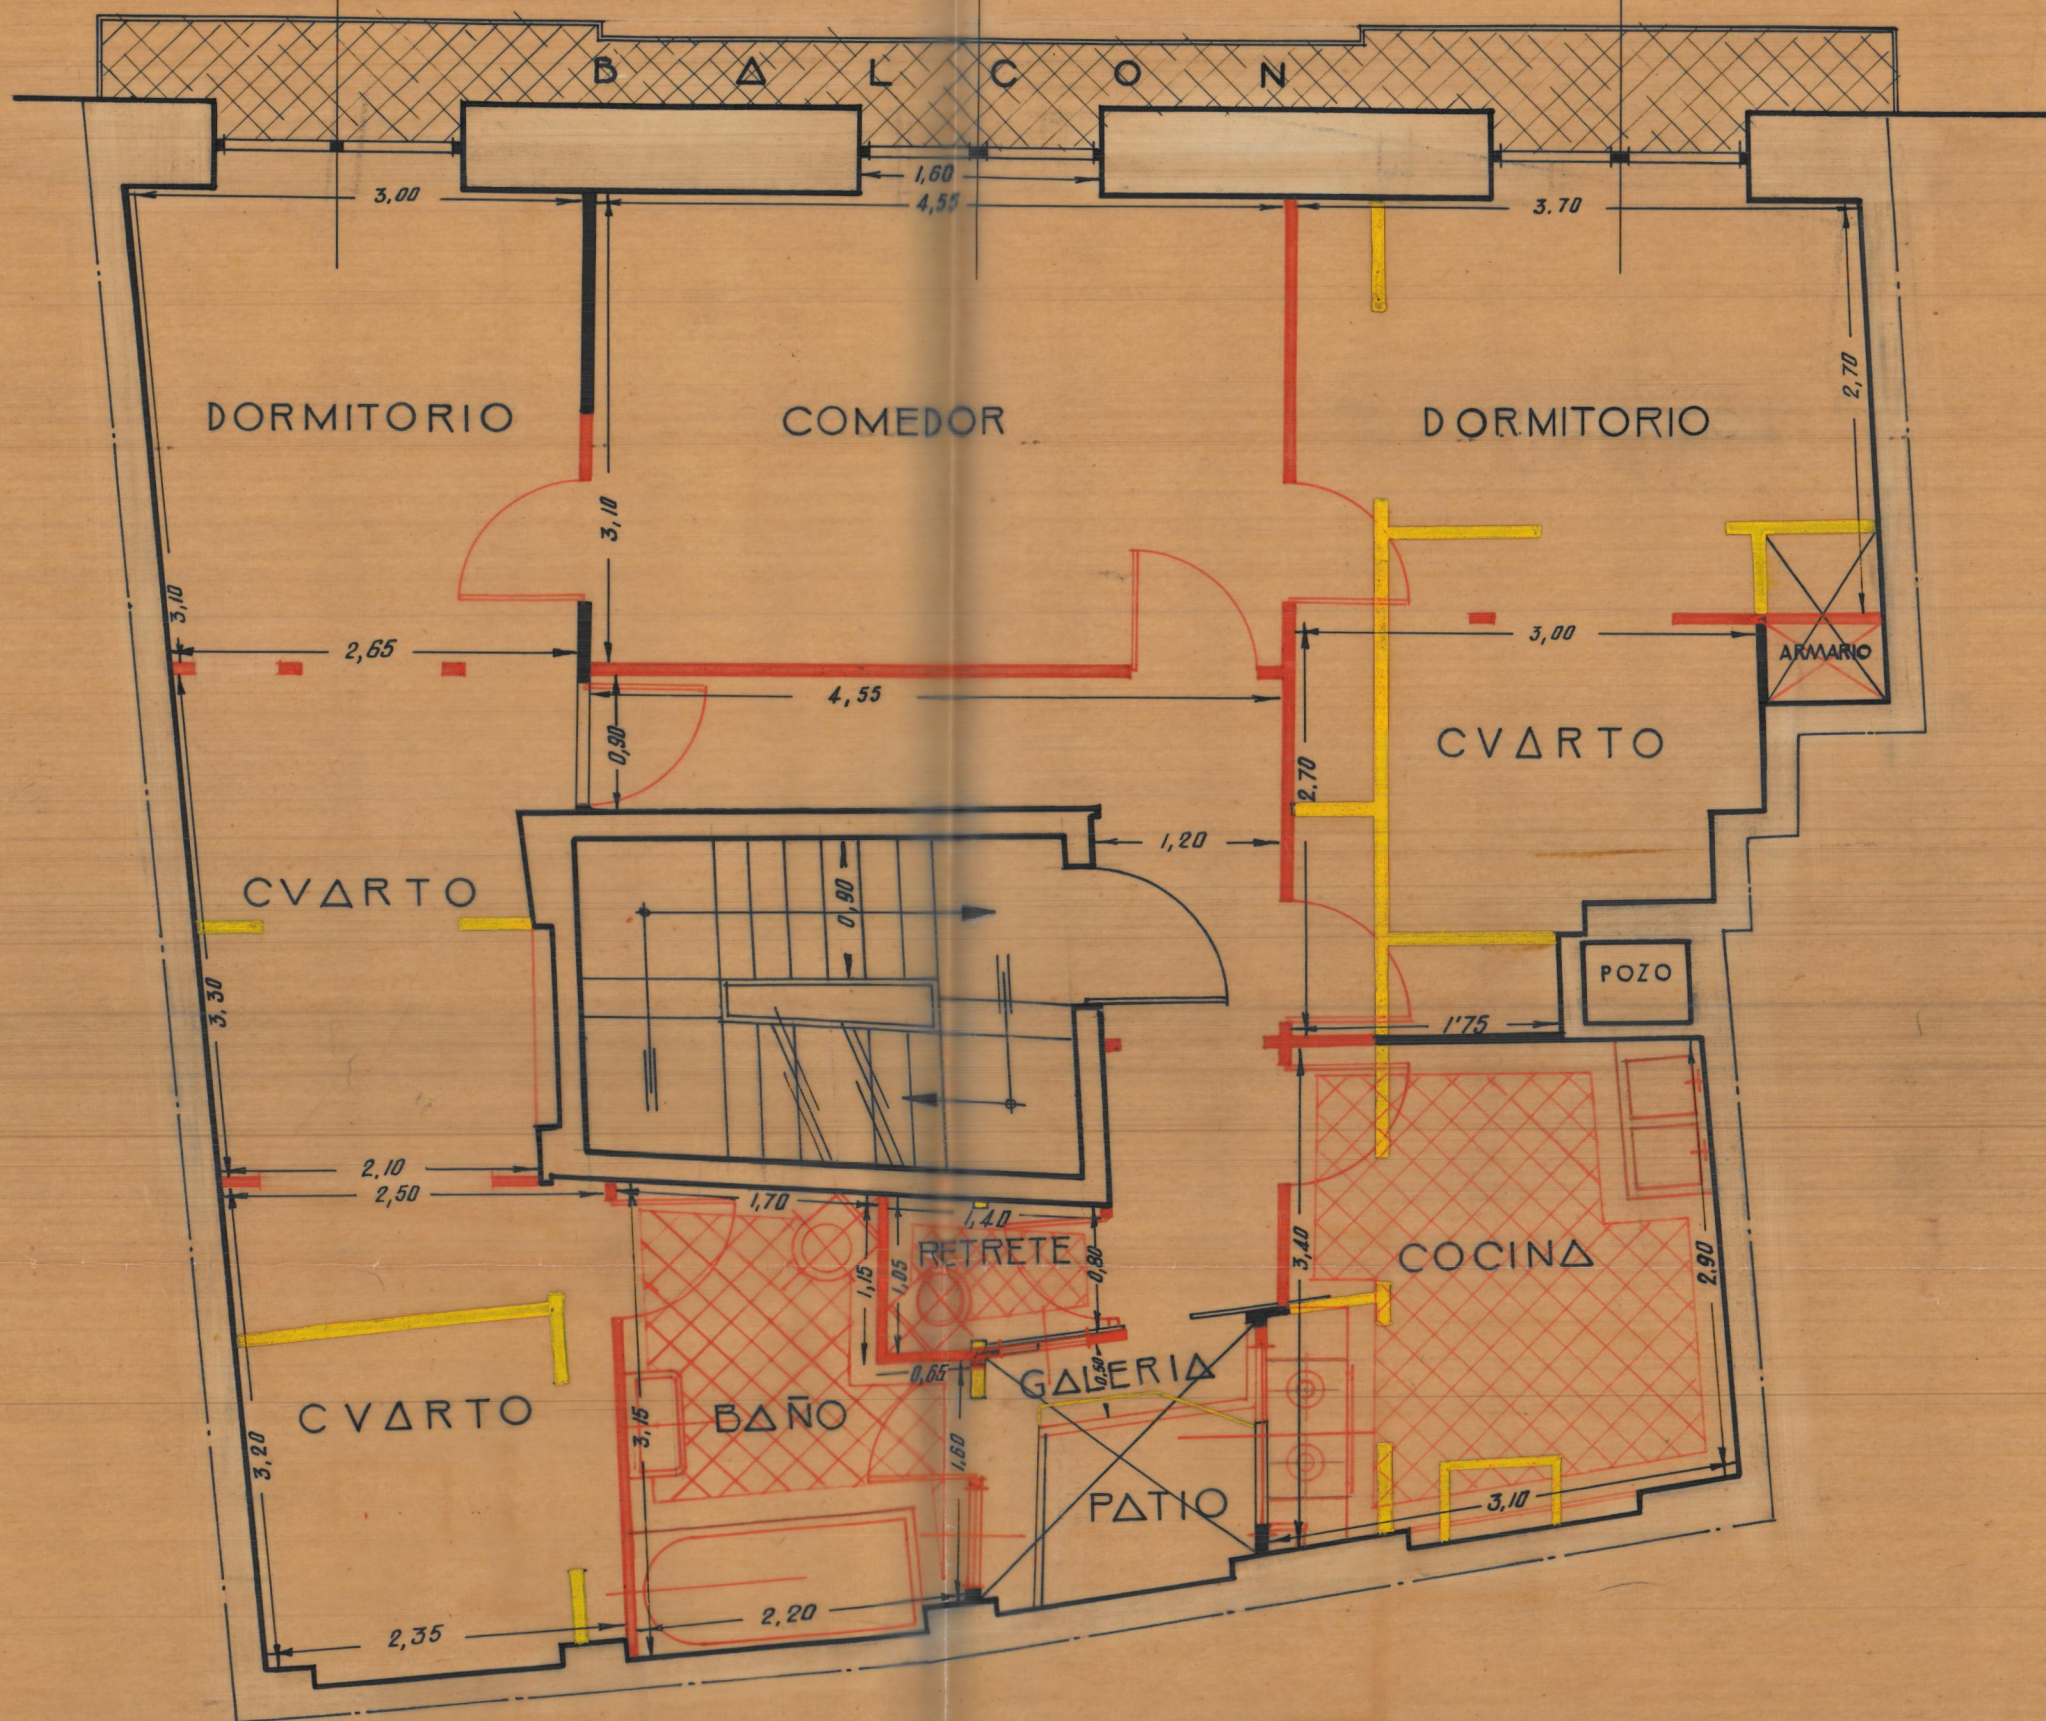


PLANTA PRINCIPAL (REFORMA INMEDIATA)

ESCALA 1:50

REFORMA EN LA CASA Nº 11 DE LA CALLE DE CA BALLEROS

Valencia Enero de 1941
El Arquitecto

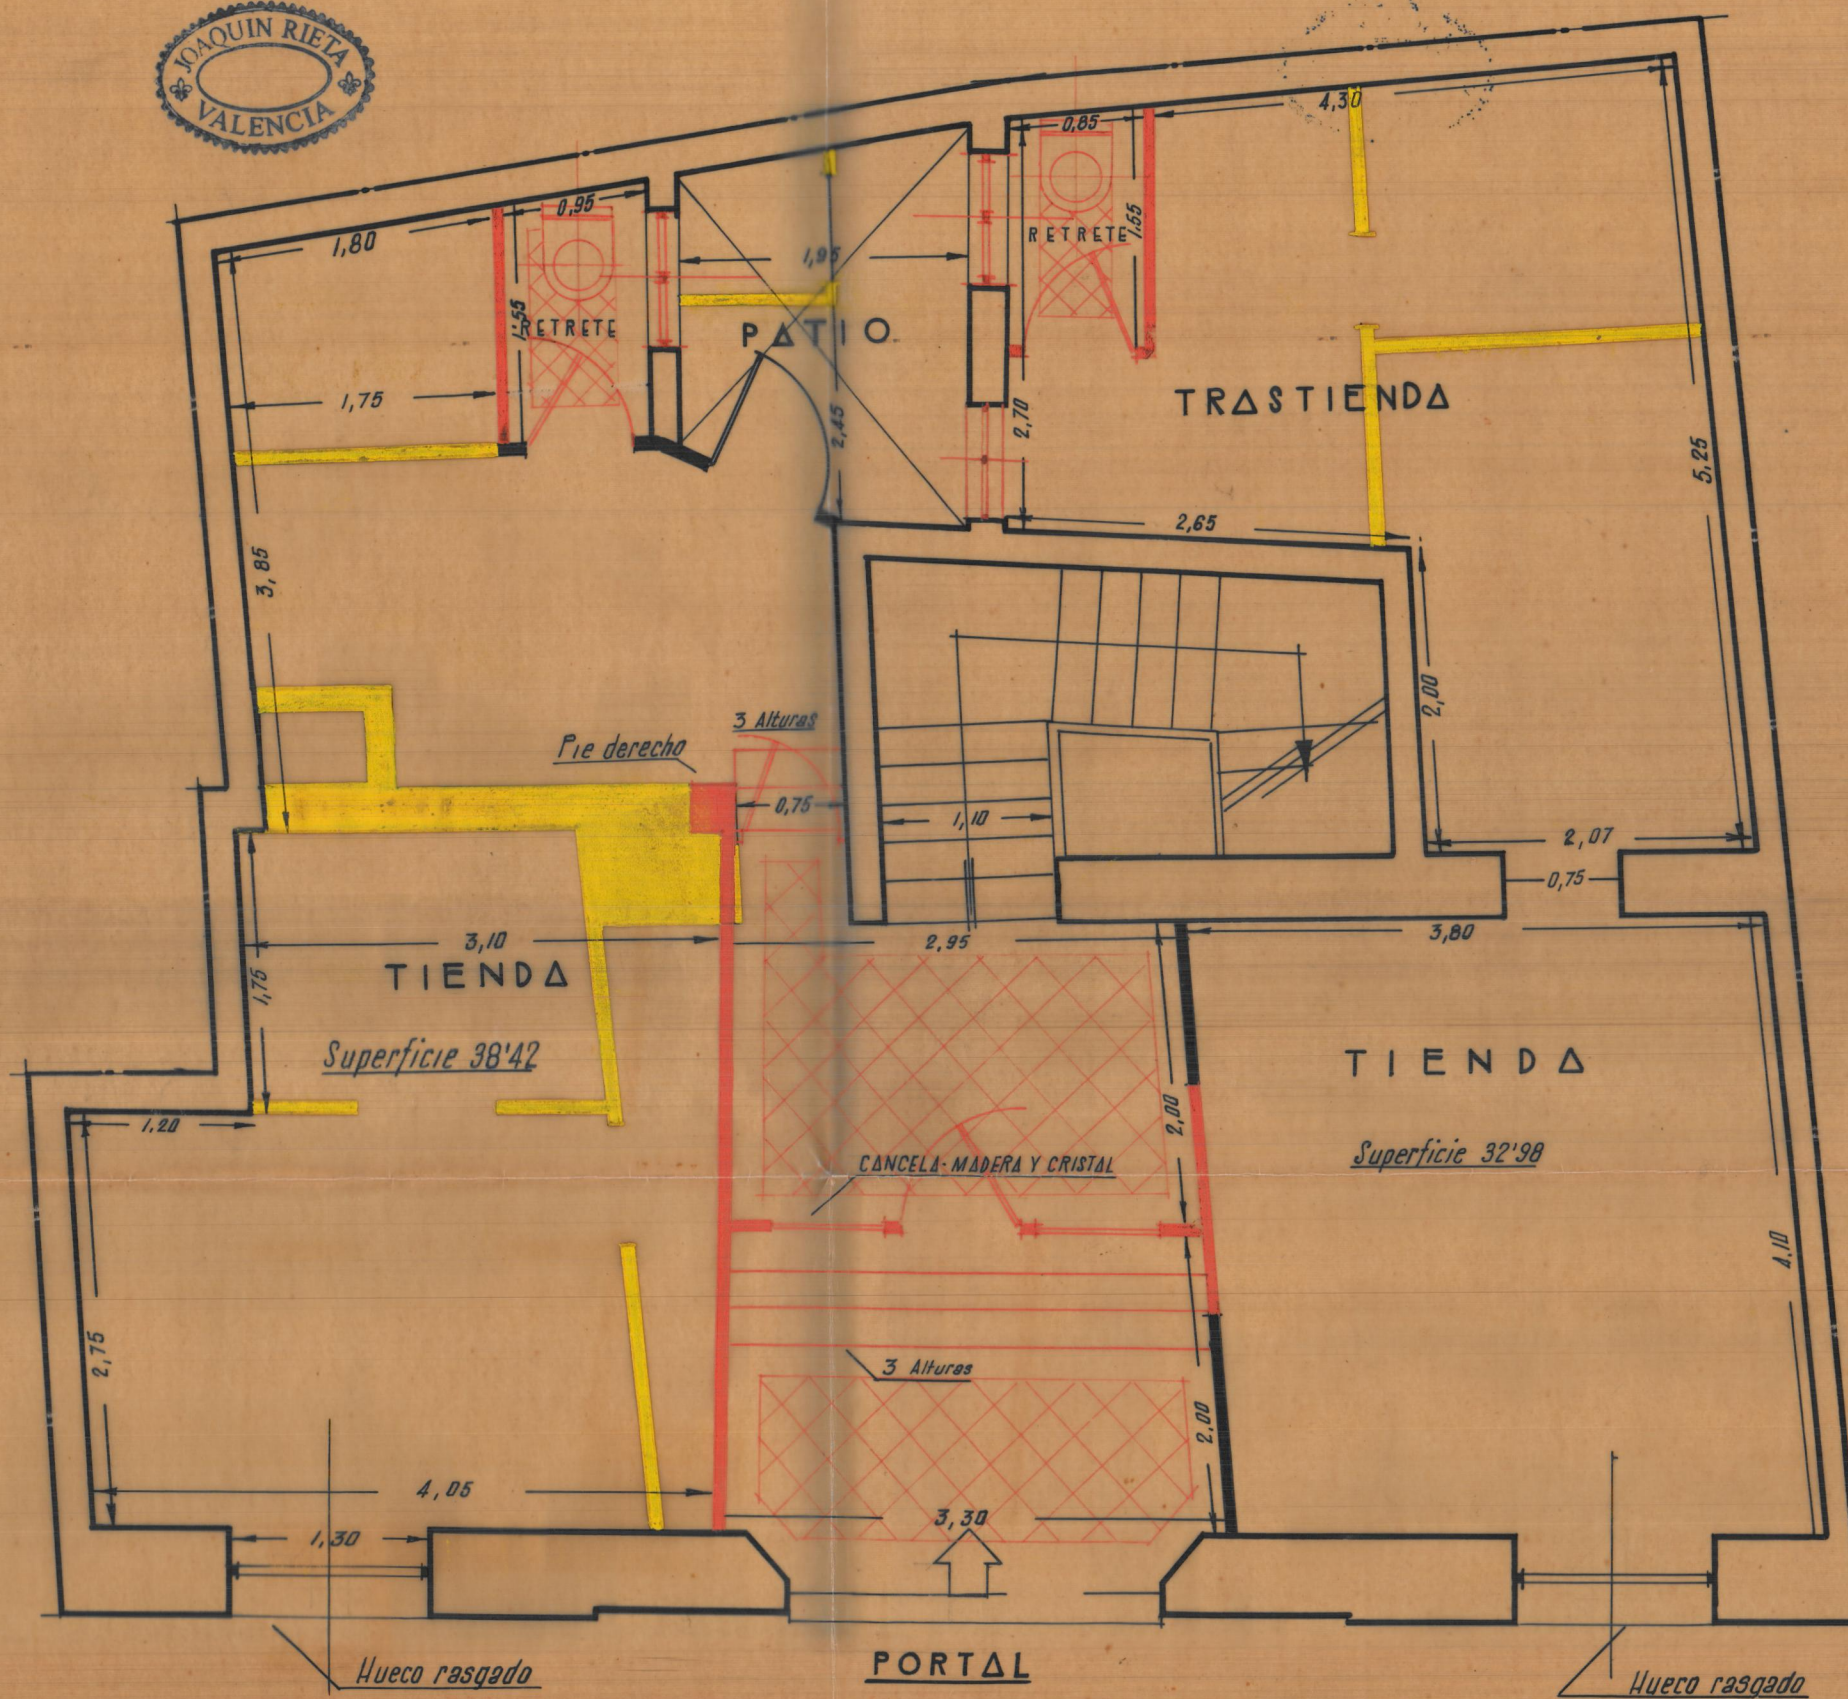

PLANTA BAJA REFORMA

ESCALA 1:50