




REFORMA EN LA CASA Nº 3 DE LA CALLE DE CABALLEROS

Escala 1:50.

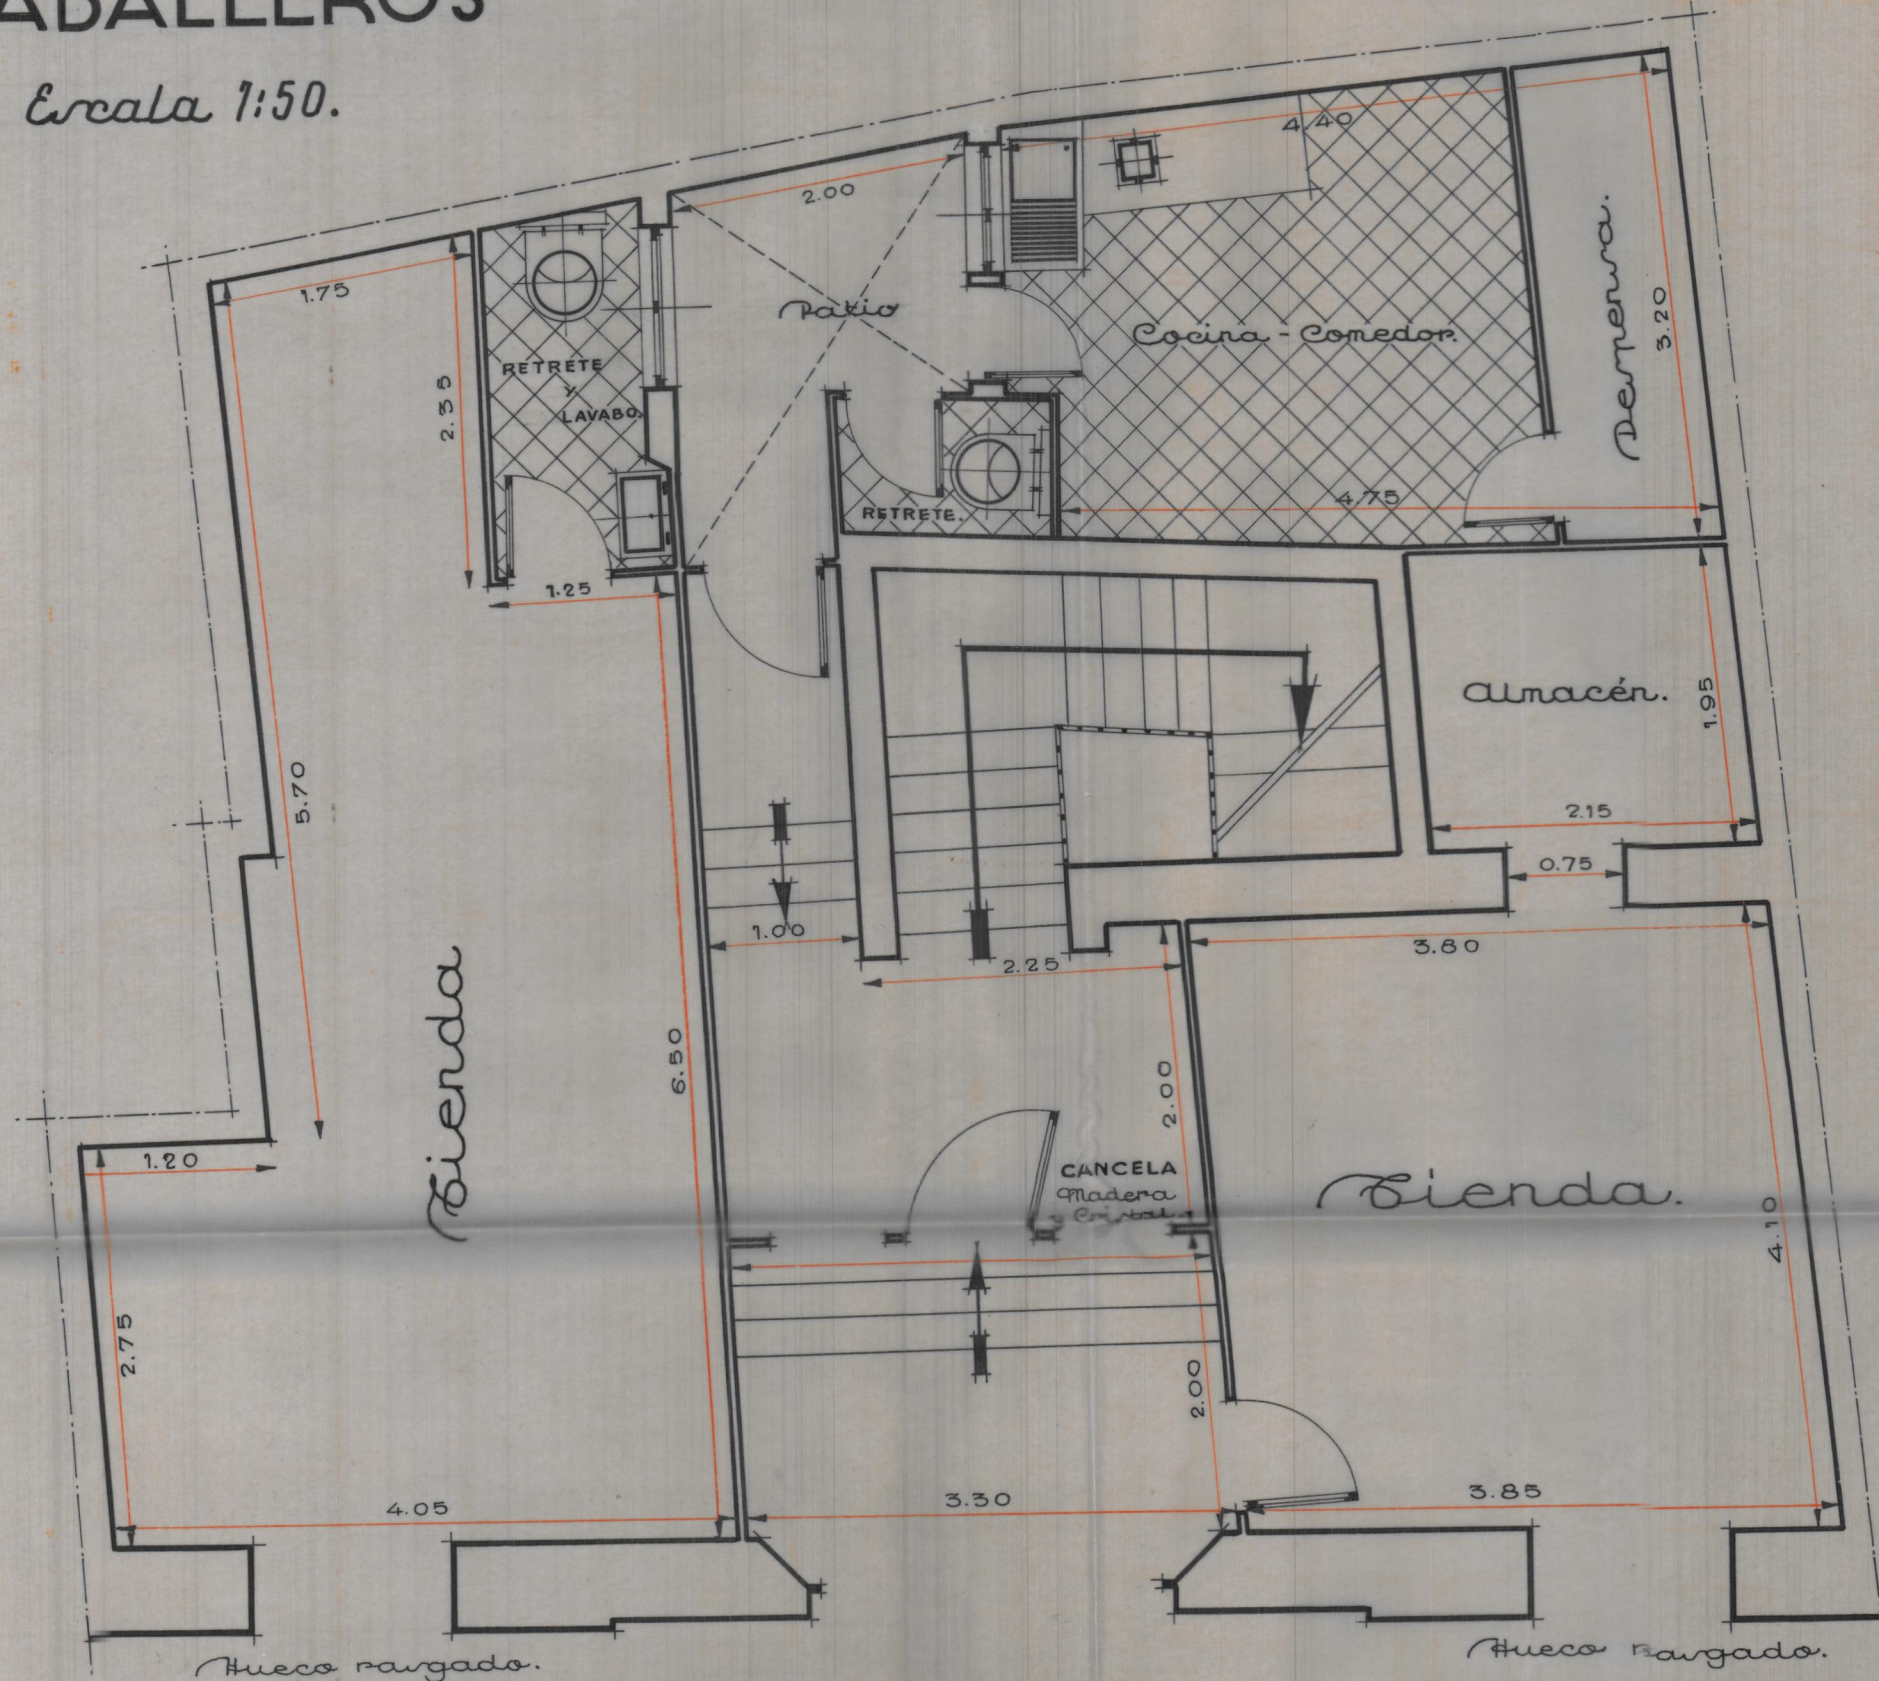

Planta baja.
REFORMA.

Valencia y Julio 1941.
EL ARQUITECTO,