



DETALLE 01__1.01 perfil de sujeción de la chapa metálica a la estructura de acero **1.02** estructura de acero **1.03** chapa metálica **1.04** pasarela de mantenimiento **1.05** sistema de anclaje de la estructura de acero **1.06** panel alucobond **1.07** remate de chapa de acero inoxidable formando pendiente **1.08** antepecho de hormigón armado **1.09** impermeabilizante asfáltico autoprotegido **1.10** hormigón celular de pendientes e=150mm **1.11** lámina protectora **1.12** capa de grava protectora **1.13** aislamiento térmico de poliestireno expandido **1.14** impermeabilizante asfáltico autoprotegido **1.15** chapa de acero inoxidable **1.16** canalón **1.17** junta de poliestireno expandido **1.18** hormigón estructural **1.19** perfil metálico formado voladizo **1.20** soldadura

DETALLE 02__ **2.01** carpintería **2.02** aislamiento térmico de poliestireno expandido **2.03** perfil metálico sobre el que apoya la carpintería, anclado al hormigón estructural **2.04** pletina de anclaje de la estructura de sujeción del panel alucobond a la estructura del edificio **2.05** sistema de anclaje de la estructura de sujeción del panel alucobond a la estructura del edificio **2.06** aislamiento térmico de poliestireno expandido **2.07** panel alucobond **2.08** estructura de sujeción del panel alucobond **2.09** remate del cerramiento con un perfil de acero laminado en forma de L **2.10** falso techo **2.11** estructura de acero en forma de L para remate y sujeción del cerramiento de fachada **2.12** acristalamiento con protección solar U=1,1W/m vidrio templado 10mm+ cámara de 16mm + vidrio laminado de seguridad de 14mm **2.13** estructura de acero **2.14** pasarela de mantenimiento

DETALLE 03__ **3.01** remate de chapa de acero inoxidable **3.02** sistema de anclaje lucernario- estructura de hormigón armado **3.03** panel de madera **3.04** sistema de sujeción del panel de madera **3.05** sistema de anclaje panel de madera-estructura **3.06** pletina estructural del sistema de anclaje panel de madera-estructura **3.07** remate metálico del panel de madera **3.08** aislamiento térmico de poliestireno expandido **3.09** perfil primario (C 60.27.3mm) **3.10** hormigón celular de pendientes e=150mm **3.11** lámina protectora **3.12** capa de grava protectora **3.13** aislamiento térmico de poliestireno expandido **3.14** impermeabilizante asfáltico autoprotegido

DETALLE 04__ **4.01** baldosa cerámica modelo 'canapa' de la casa Tau de 1200x600x13mm **4.02** junta de poliestireno expandido **4.03** perfil de acero en U **4.04** escalón de madera antideslizante **4.05** contraahuella formado por un perfil de acero en forma de Z **4.06** pletina estructural del sistema de anclaje panel de madera-estructura **4.07** panel de madera **4.08** pletina estructural del sistema de anclaje panel de madera-estructura **4.09** soldadura de la estructura de acero **4.10** sistema de sujeción del panel de madera

DETALLE 05__5.01 aislamiento térmico de poliestireno expandido **5.02** luminaria **5.03** panel de madera **5.04** pletina estructural del sistema de anclaje panel de madera-estructura **5.05** barandilla conformada con vidrio de seguridad y sujeta al panel de madera


DETALLE 06__6.01 descansillo de escalera de madera antideslizante **6.02** perfil de acero en U **6.03** zanca de acero **6.04** vidrio

DETALLE 07__7.01 muro de pladur **7.02** pletina de acabado-sujeción del pladur **7.03** sistema de sujeción muro de pladur-panel de madera **7.04** acabado en madera **7.05** sistema de anclaje vidrio de la barandilla-panel de madera **7.06** rodapié de madera, pieza especial para muros de pladur **7.07** remate viga-frente de forjado panel de madera


DETALLE 08__8.01 contraahuella formado por un perfil de acero en forma de Z **8.02** contraahuella formado por un perfil de acero en forma de Z **8.03** anclaje de escalera a forjado con placa de acero macizo de reparto

DETALLE 09__ **9.01** remate de chapa de acero inoxidable formando pendiente **9.02** impermeabilizante asfáltico autoprotegido **9.03** sistema de anclaje de la estructura de sujeción del panel alucobond a la estructura del edificio **9.04** panel de alucobond **9.05** pletina de anclaje de la estructura de sujeción del panel alucobond a la estructura del edificio **9.06** sistema de anclaje de la estructura de sujeción del panel alucobond a la estructura del edificio **9.07** sistema de anclaje de la pasarela de mantenimiento a la estructura general del edificio **9.08** cartela **9.09** tornillos de sujeción de la cartela **9.10** aislamiento térmico de poliestireno expandido **9.11** junta de poliestireno expandido **9.12** hormigón celular de pendientes e=150mm **9.13** lámina protectora **9.14** capa de grava protectora **9.15** aislamiento térmico de poliestireno expandido **9.16** cartela de refuerzo **9.17** carpintería **9.18** estructura de acero **9.19** estructura de sujeción del falso techo **9.20** falso techo **9.21** lama acrílica **9.22** sistema de sujeción lama-pasarela de mantenimiento **9.23** rejilla metálica **9.24** luminaria de LED


DETALLE 10__ **10.01** estructura forrada de madera **10.02** acristalamiento con protección solar U=1,1W/m vidrio templado 10mm+ cámara de 16mm + vidrio laminado de seguridad de 14mm **10.03** carpintería **10.04** panel de alucobond **10.05** pletina de anclaje de la estructura de sujeción del panel alucobond a la estructura del edificio **10.06** sistema de anclaje de la estructura de sujeción del panel alucobond a la estructura del edificio **10.07** sistema de anclaje del panel de alucobond **10.08** pletina **10.09** aislamiento térmico de poliestireno expandido **10.10** cartela **10.11** hormigón de limpieza **10.12** hormigón estructural **10.13** soporte regulable del suelo técnico **10.14** armadura de reparto y forjado de chapa colaborante **10.15** conducción de retorno de climatización integrada en el suelo técnico **10.16** rejilla metálica **10.17** estructura de sujeción del falso techo **10.18** falso techo **10.19** lama acrílica **10.20** falso techo **10.21** sistema de sujeción lama-pasarela de mantenimiento **10.22** luminaria de LED

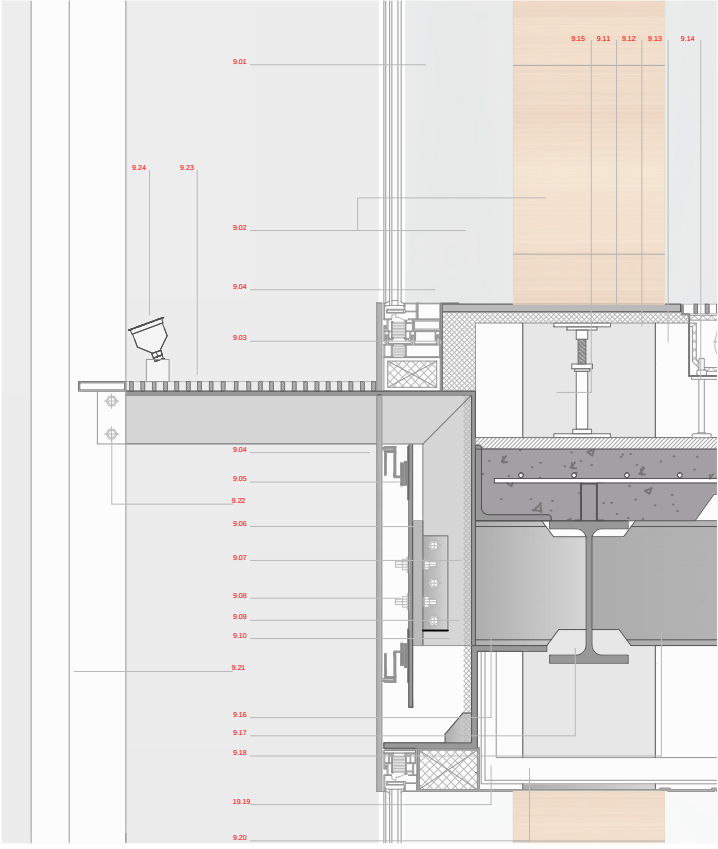

detalle 09 escala 1/10

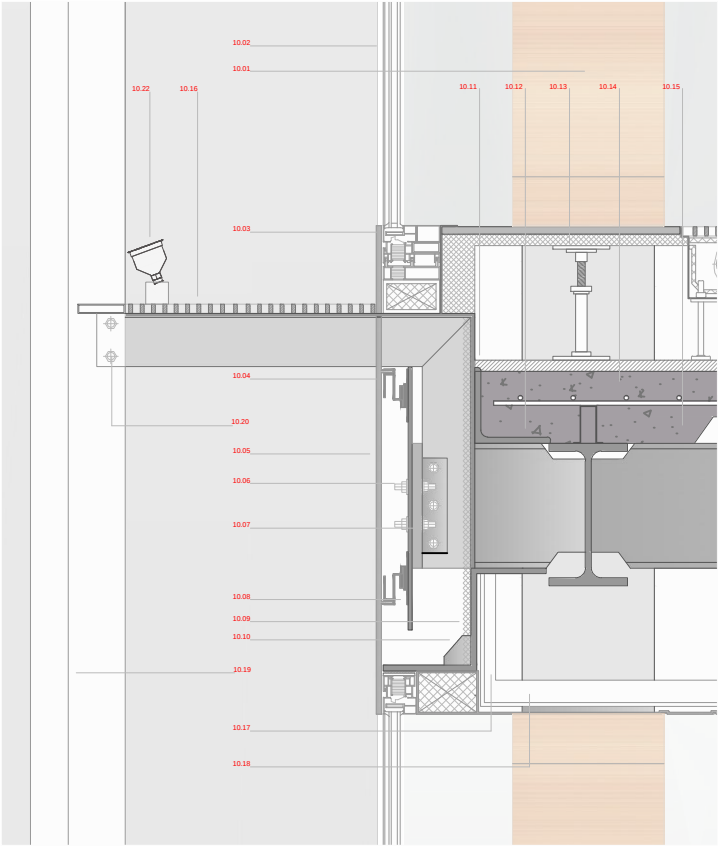

detalle 10 escala 1/10

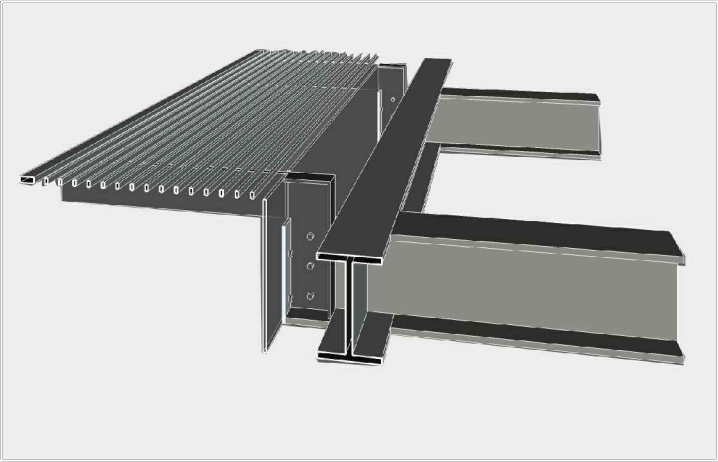


axonometría detalle constructivo



maqueta




alzado/sección fachada torre escala 1/50

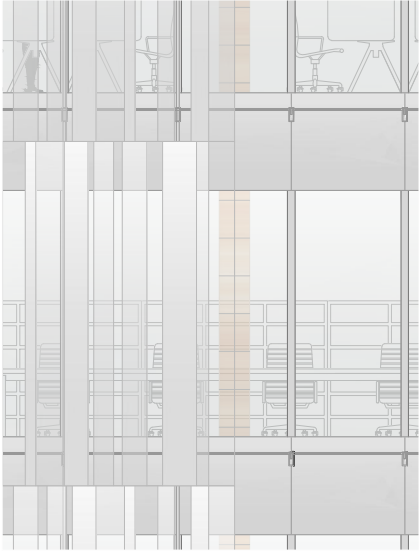


alzado/sección fachada torre escala 1/50




alzado/sección fachada torre escala 1/50

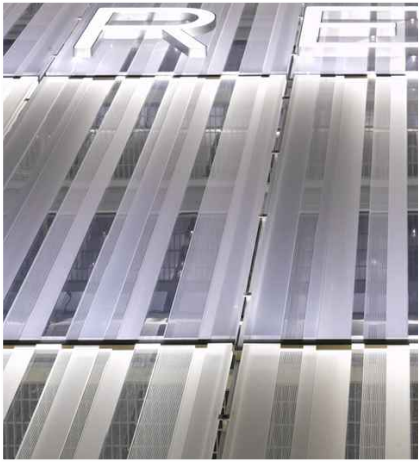


edificio reiss (londres)

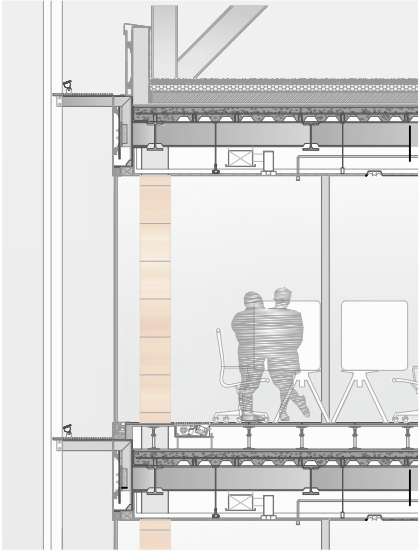


sección fachada torre escala 1/50

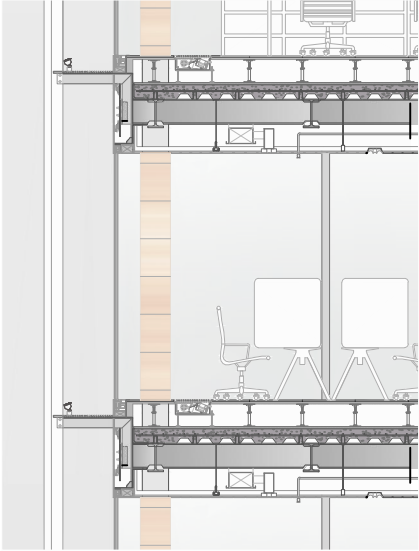


sección fachada torre escala 1/50

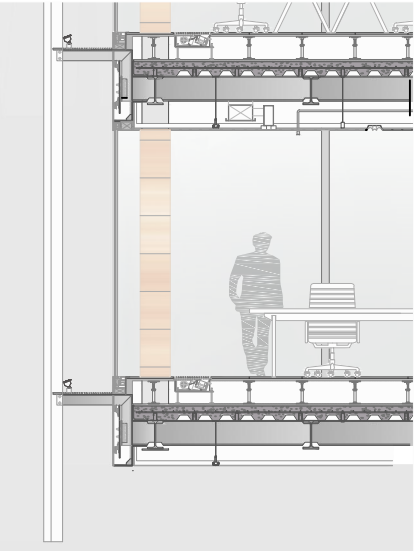

sección fachada torre escala 1/50

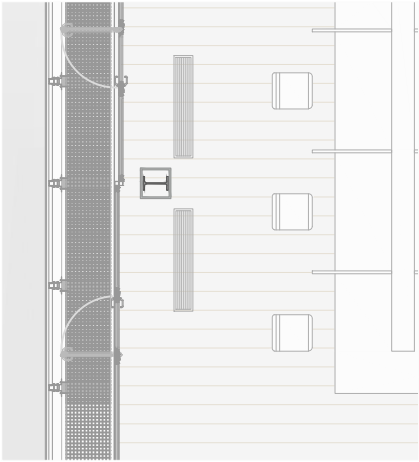

planta escala 1/50

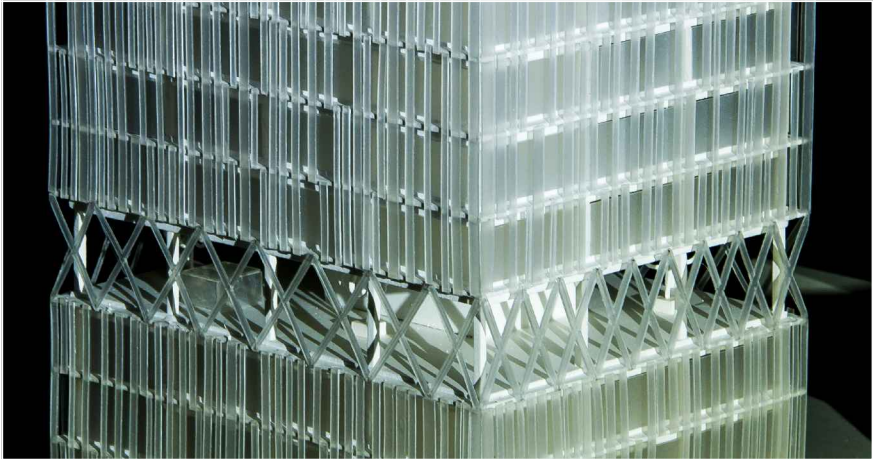

maqueta - detalle fachada