


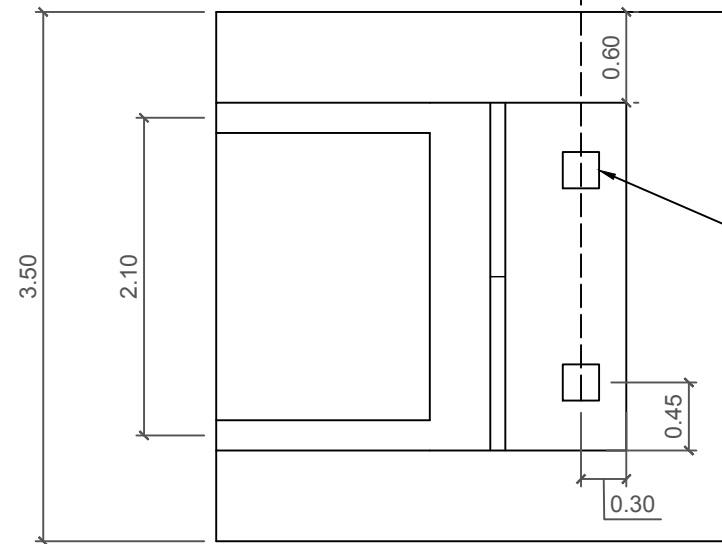


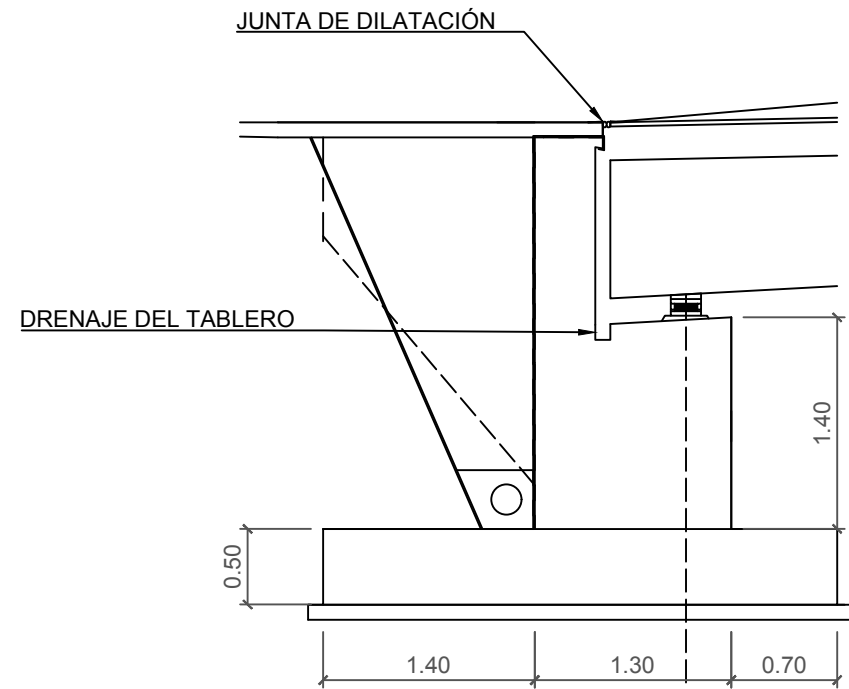

CARACTERÍSTICAS GEOMÉTRICAS DEL ESTRIBO
ESTE Y ESTRIBO OESTE DE LA PASARELA 2, L= 33 m
E: 1:50, Cotas en metros

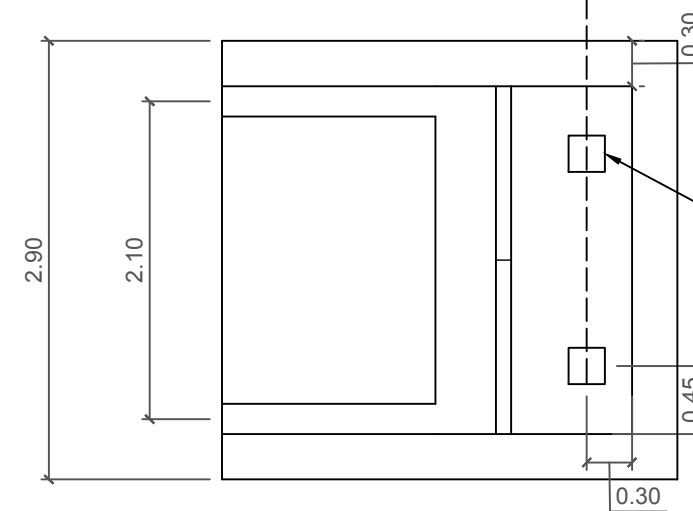

CARACTERÍSTICAS GEOMÉTRICAS DEL ESTRIBO
ESTE Y ESTRIBO OESTE DE LA PASARELA 1, L= 16 m
E: 1:50, Cotas en metros

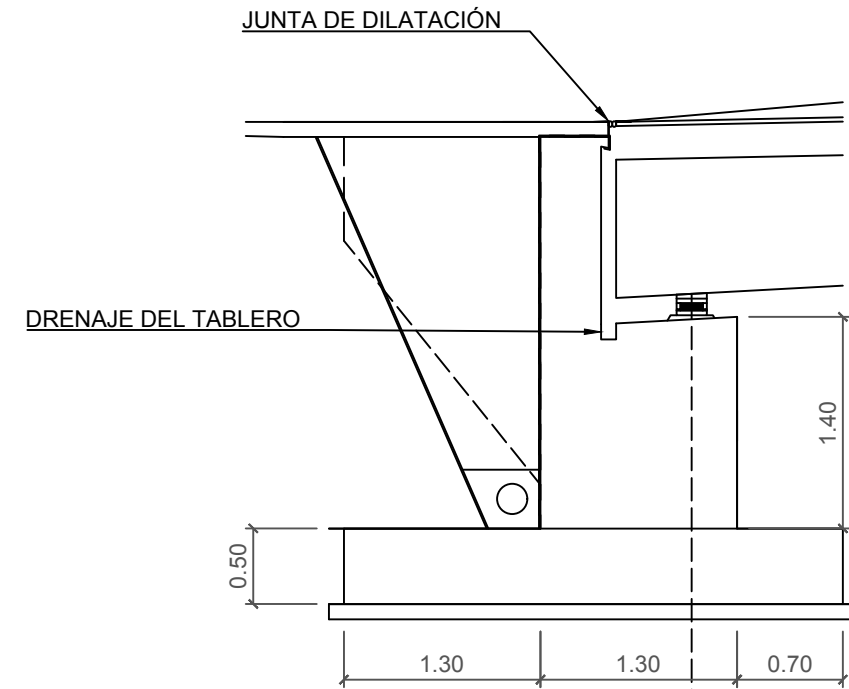

UNIVERSIDAD POLITÉCNICA DE VALENCIA
ESCUELA TÉCNICA SUPERIOR DE INGENIEROS
DE CAMINOS CANALES Y PUERTOS



AUTORAS:
ADRIANNA POREBSKA



CARMEN DEL MAR PÉREZ DELGADO

FECHA:
JUNIO 2017

TÍTULO DEL PROYECTO:
DISEÑO ESTRUCTURAL DE PASARELA SOBRE EL RÍO JÚCAR EN CASA DE LOS NUEVOS, TTMM DE ALARCÓN Y SISANTE (CUENCA)
STRUCTURAL DESIGN OF A FOOTBRIDGE OVER THE JÚCAR RIVER IN CASA DE LOS NUEVOS, TTMM OF ALARCÓN AND SISANTE, (CUENCA)

TÍTULO DEL PLANO:
DEFINICIÓN GEOMÉTRICA DE
LAS SUBESTRUCTURAS Y
LAS CIMENTACIONES

ESCALA:
1:50

Nº DE PLANO: 6

HOJA 1 DE 1