










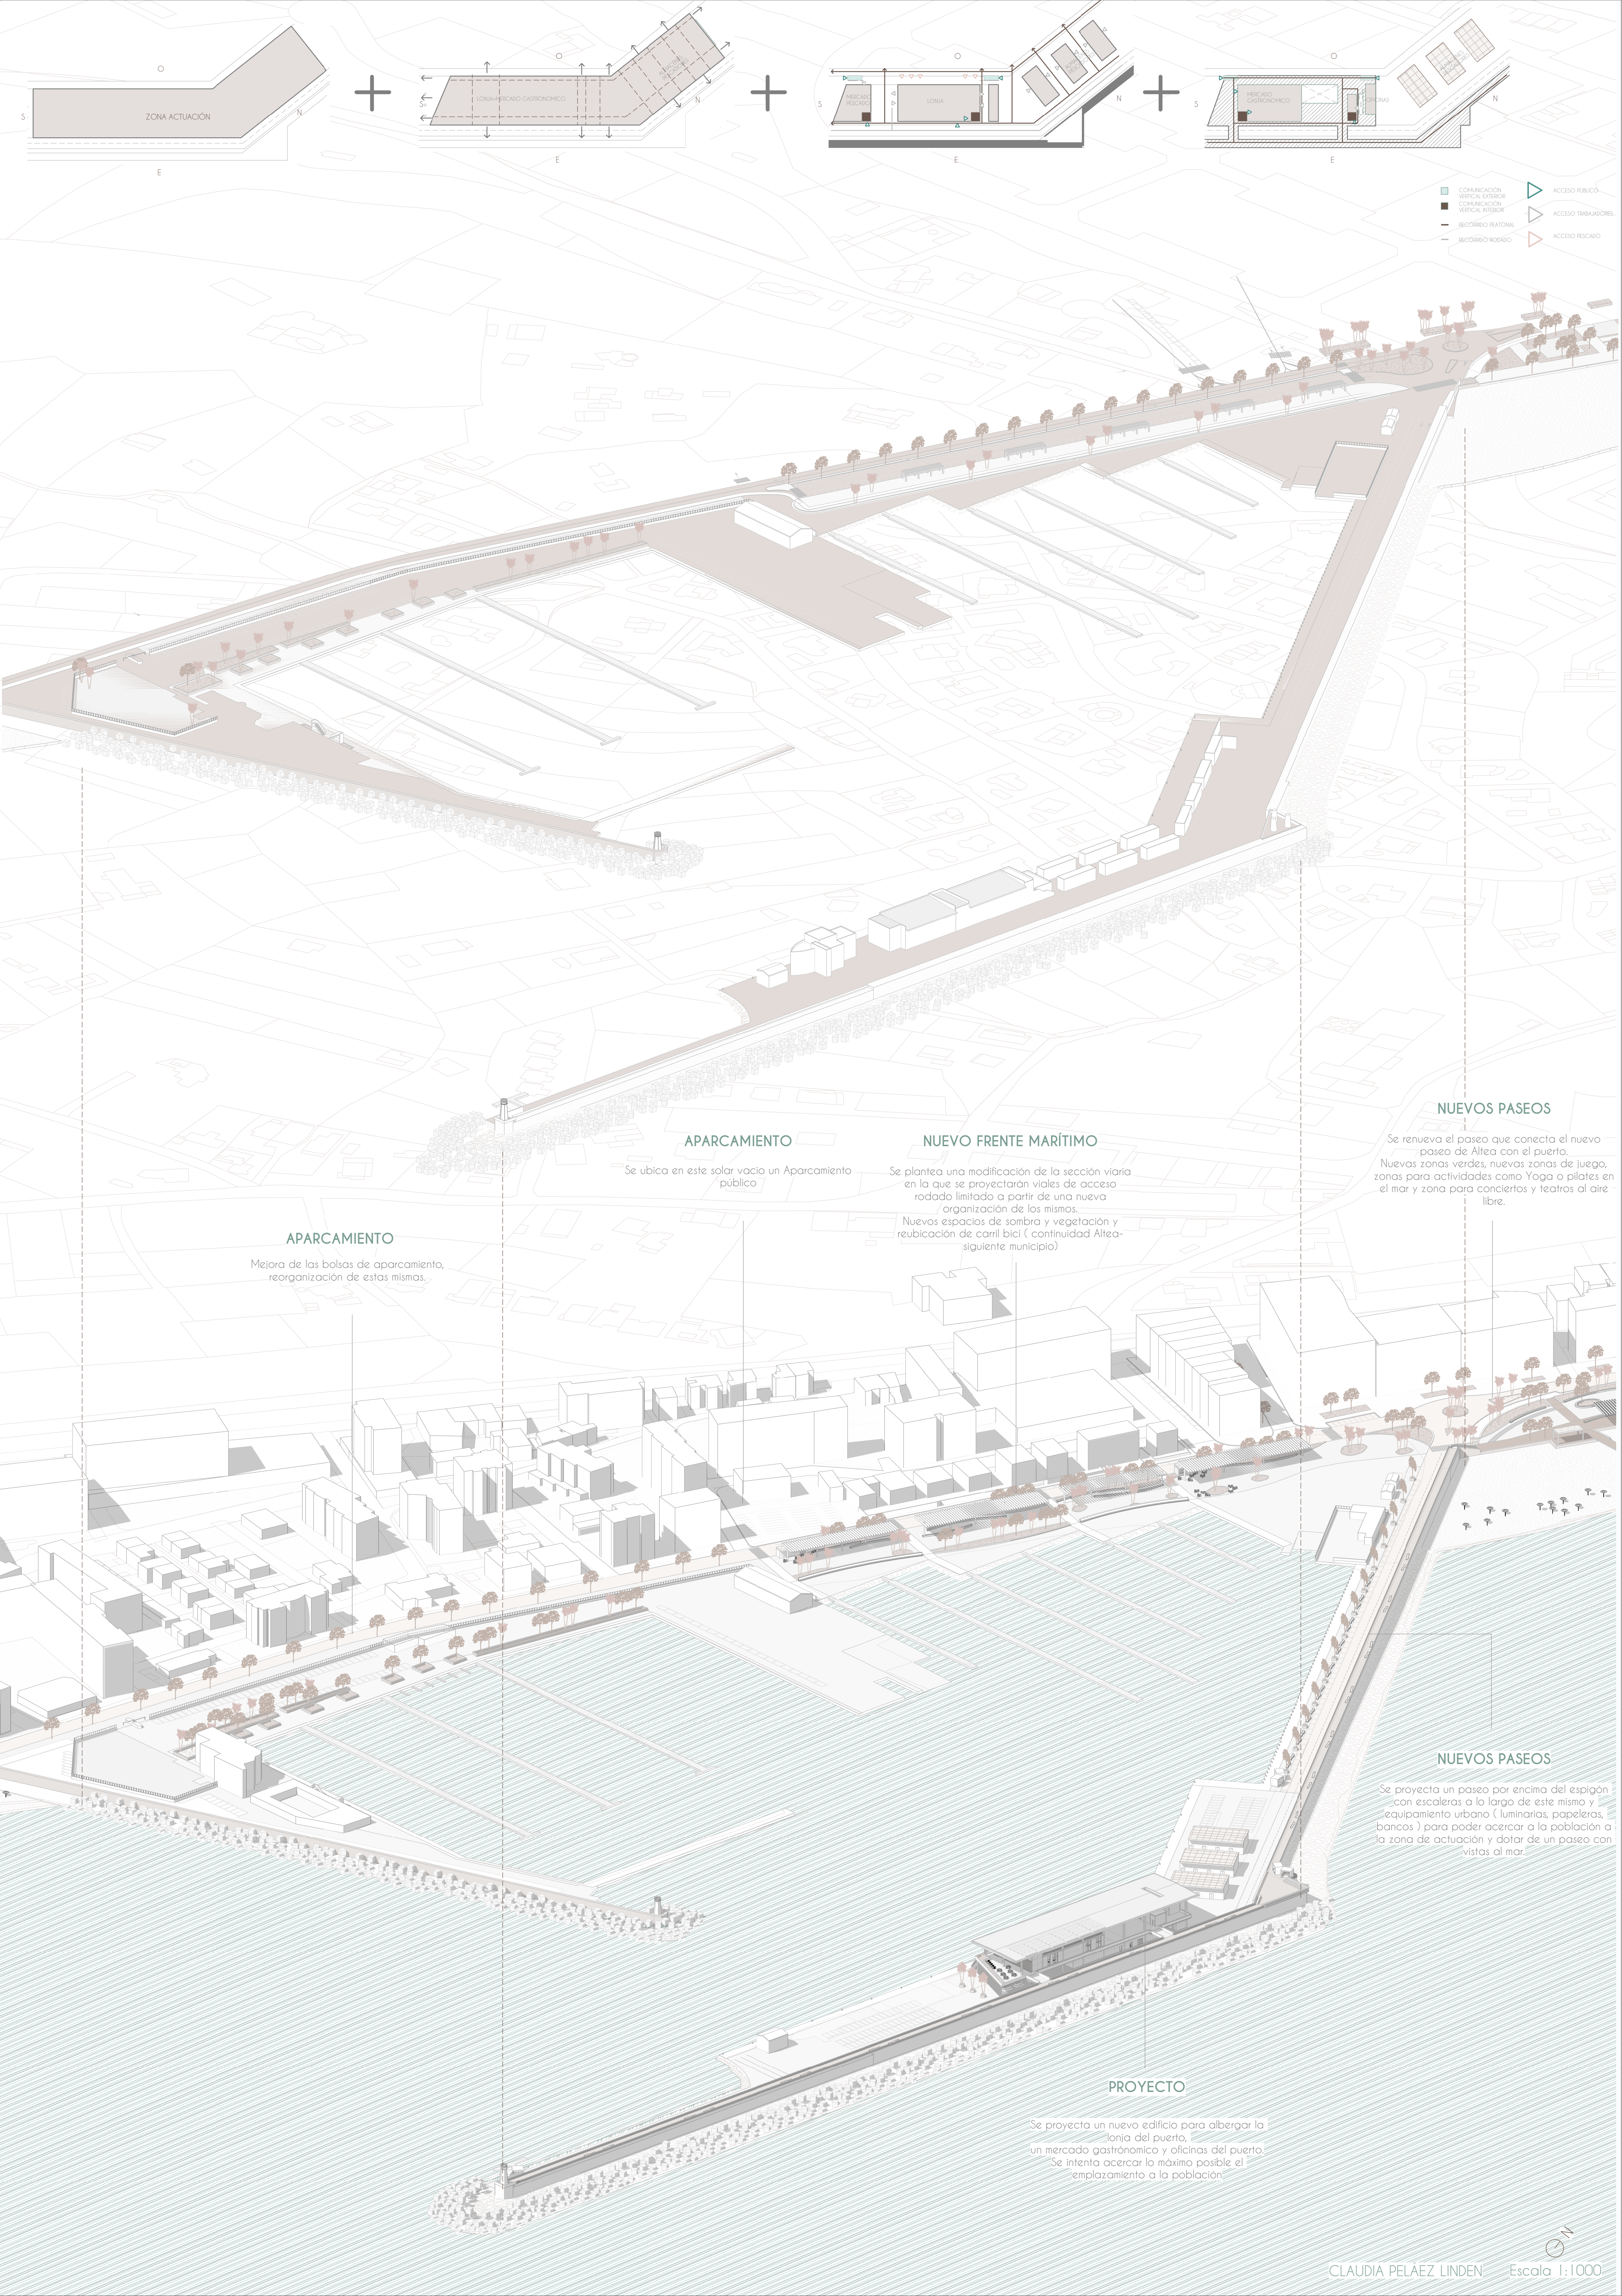

- COMUNICACION VERTICAL EXTERIOR
- COMUNICACION VERTICAL INTERIOR
- RECORRIDO PEATONAL
- RECORRIDO RODADO
- ACCESO PUBLICO
- ACCESO TRABAJADORES
- ACCESO PESCADO

#### APARCAMIENTO

Se ubica en este solar vacío un Aparcamiento público

#### APARCAMIENTO

Mejora de las bolsas de aparcamiento, reorganización de estas mismas.

#### NUEVO FRENTE MARÍTIMO

Se plantea una modificación de la sección viaria en la que se proyectarán viales de acceso rodado limitado a partir de una nueva organización de los mismos.  
Nuevos espacios de sombra y vegetación y reubicación de carril bici (continuidad Altea-siguiente municipio)

#### NUEVOS PASEOS

Se renueva el paseo que conecta el nuevo paseo de Altea con el puerto.  
Nuevas zonas verdes, nuevas zonas de juego, zonas para actividades como Yoga o pilates en el mar y zona para conciertos y teatros al aire libre.


#### NUEVOS PASEOS

Se proyecta un paseo por encima del espigón con escaleras a lo largo de este mismo y equipamiento urbano (luminarias, papeleras, bancos) para poder acercar a la población a la zona de actuación y dotar de un paseo con vistas al mar.

#### PROYECTO


Se proyecta un nuevo edificio para albergar la Lodia del puerto, un mercado gastronómico y oficinas del puerto.  
Se intenta acercar lo máximo posible el emplazamiento a la población



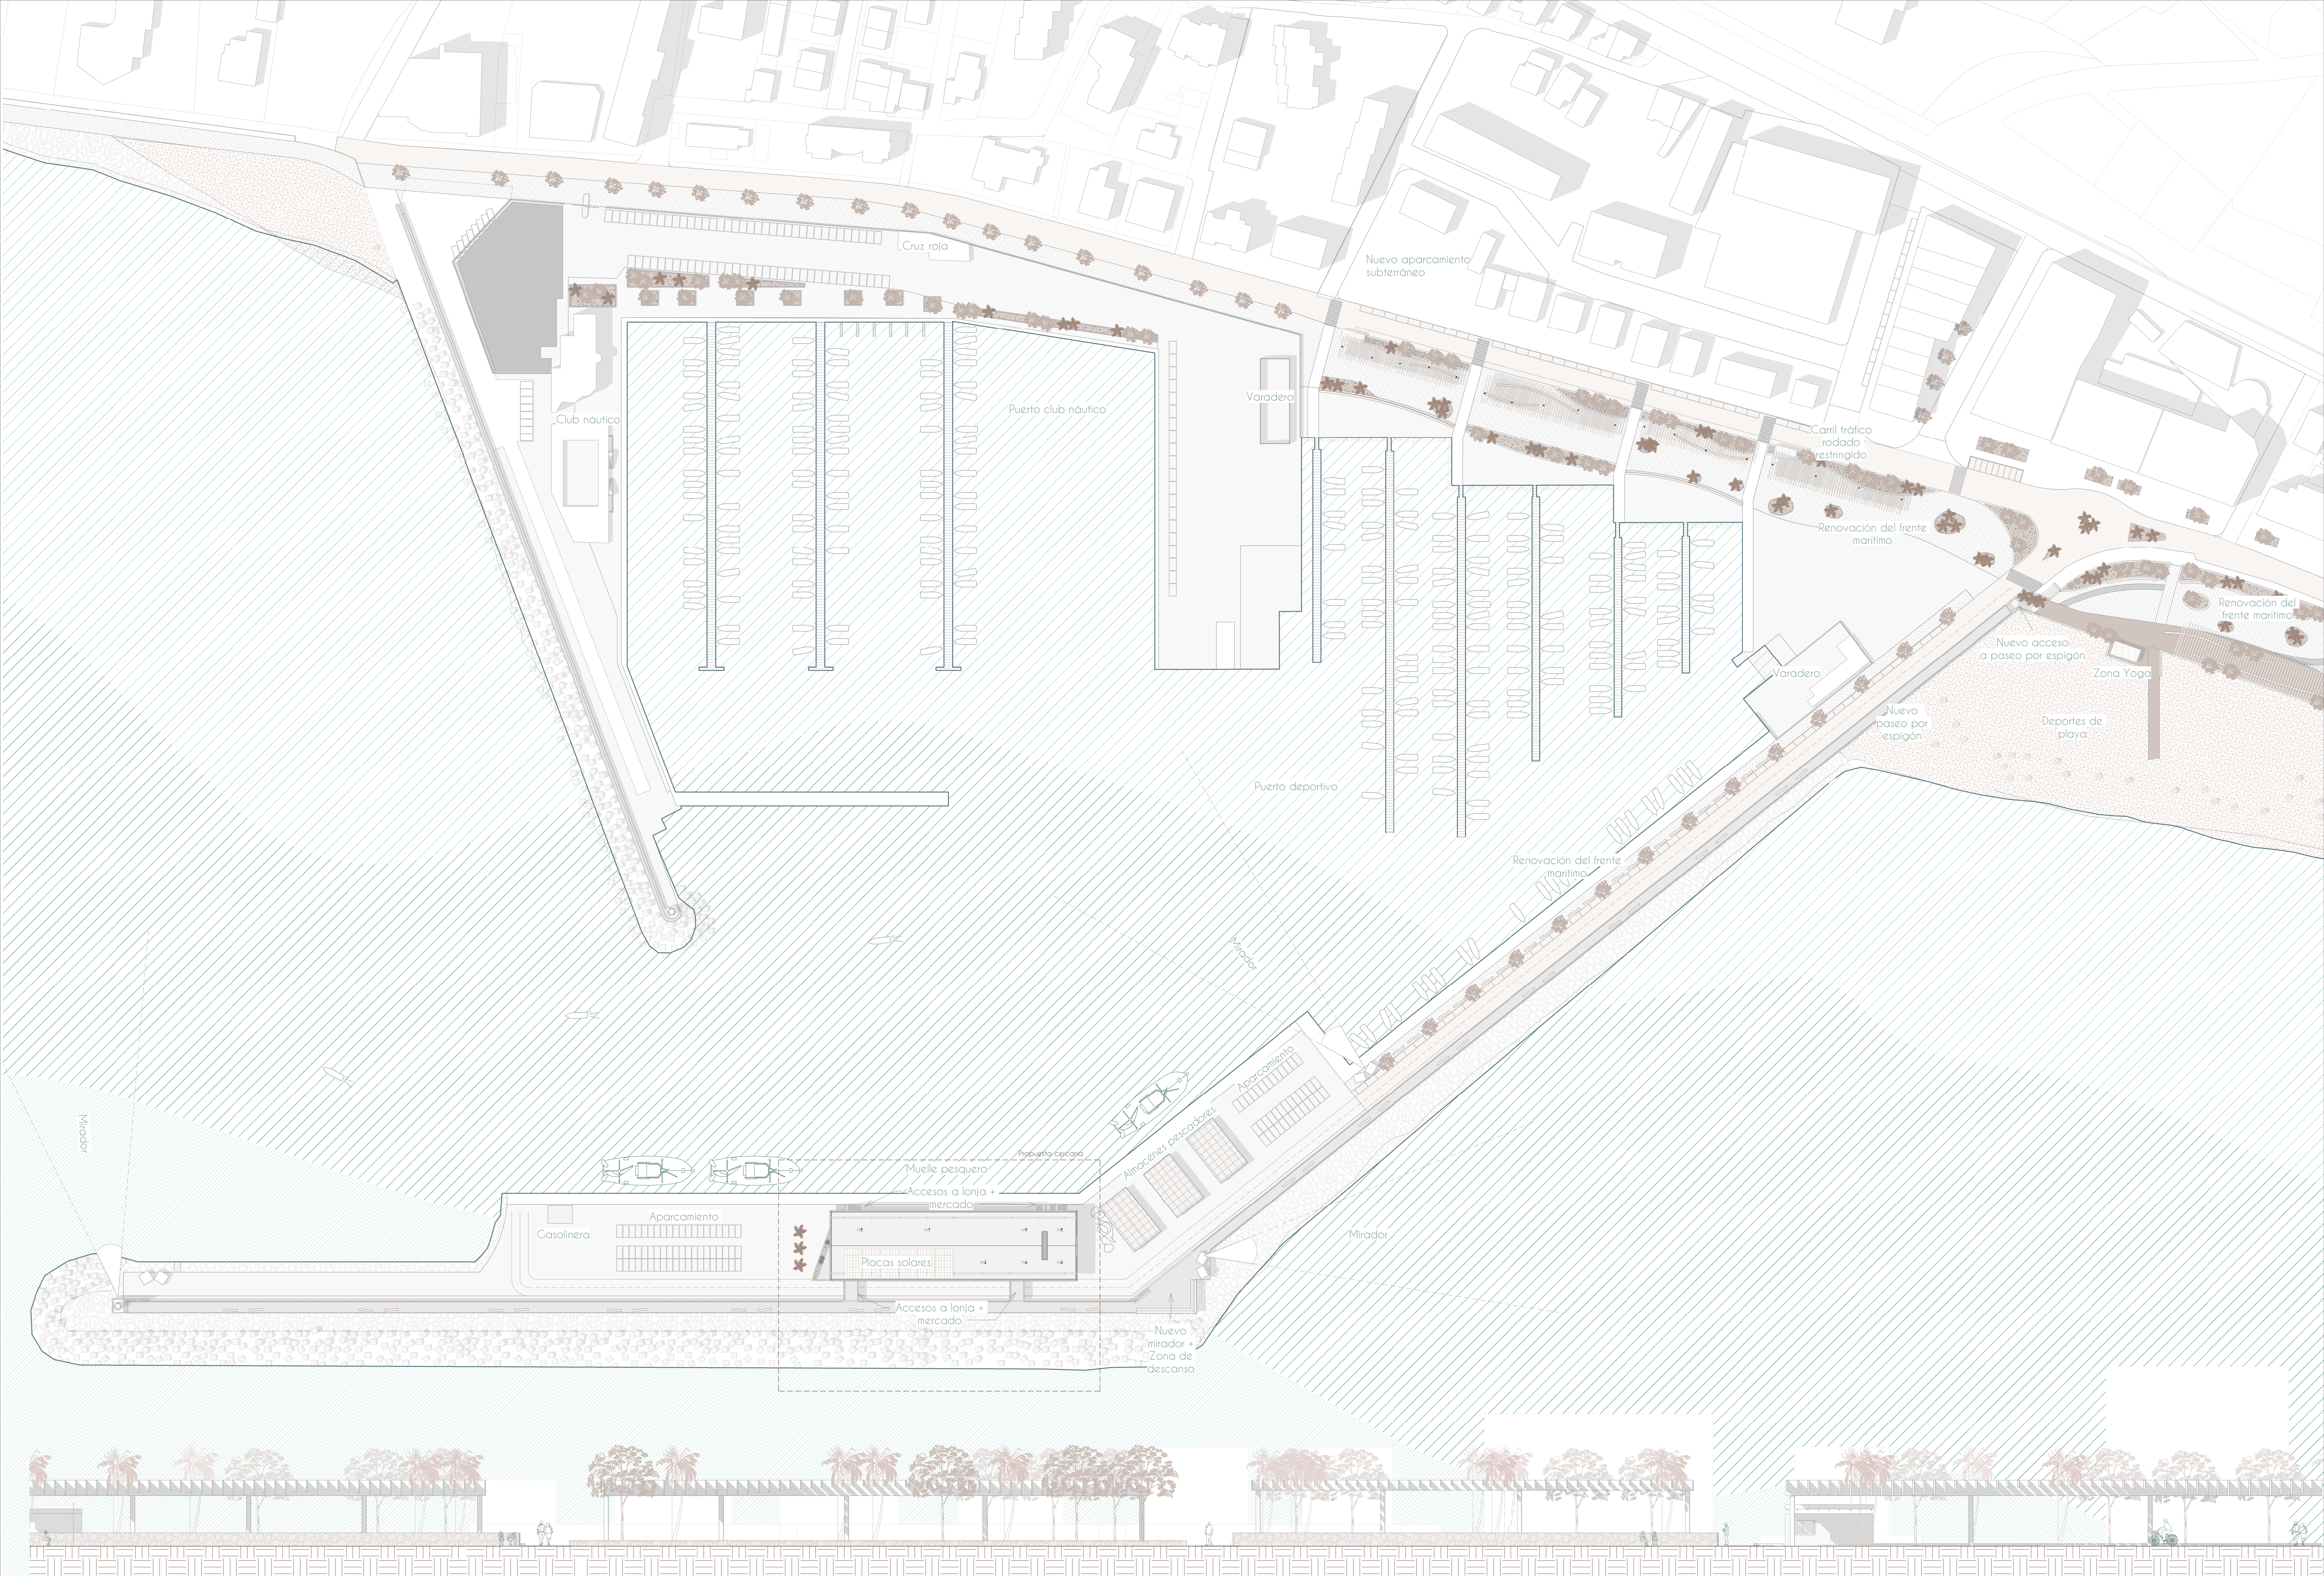





| SUPERFICIES ÚTILES                |          |                                         |           |                                |           |                               |           |                        |          |
|-----------------------------------|----------|-----------------------------------------|-----------|--------------------------------|-----------|-------------------------------|-----------|------------------------|----------|
| LONJA                             |          |                                         |           | MERCADO                        |           | MERCADO GASTRONÓMICO          |           | OFICINAS               |          |
| Aseo/Vestuario Hombres            | 15,75 m² | Acceso pesada                           | 97,12 m²  | Mercado                        | 283,49 m² | Mercado gastronómico          | 494,83 m² | Oficina                | 230,9 m² |
| Aseo/Vestuario Mujeres            | 15,79 m² | Subarrio                                | 193,45 m² | Cámara frigorífica             | 10,40 m²  | Circulación                   | 39,39 m²  | Aula                   | 33,92 m² |
| Cuenta Residuos                   | 46,64 m² | Almacén y lavados de cajas y etiquetado | 148,54 m² | Restricción mercado            | 6,15 m²   | Escaleras mercado             | 8,80 m²   | Sala reuniones         | 22,73 m² |
| Aseo adaptado                     | 4,47 m²  | Acceso carga y aparcamiento             | 296,19 m² | Almacén pesada                 | 10,84 m²  | Aseo mujeres                  | 11,71 m²  | Cobertura              | 230,1 m² |
| Aseos                             | 57,1 m²  | Circulación                             | 211,13 m² | Escaleras mercado gastronómico | 11,30 m²  | Aseo hombres                  | 11,56 m²  | Aseo hombres y mujeres | 16,71 m² |
| Escaleras oficinas                | 11,31 m² | Almacenes pescadores                    | 538,80 m² |                                |           | Aseo adaptado                 | 4,54 m²   | Almacén                | 5,24 m²  |
| Atención pública                  | 24,61 m² |                                         |           |                                |           | Bano                          | 26,36 m²  |                        |          |
| Acceso pública                    | 36,96 m² |                                         |           |                                |           | Cámara fría                   | 8,77 m²   |                        |          |
| Administración                    | 35,69 m² |                                         |           |                                |           | Almacén                       | 8,58 m²   |                        |          |
| Veterinario                       | 35,61 m² |                                         |           |                                |           | Cocina 1                      | 23,56 m²  |                        |          |
| Producción y almacenamiento Hielo | 69,90 m² |                                         |           |                                |           | Cocina 2                      | 23,61 m²  |                        |          |
| Cámara frigorífica                | 69,54 m² |                                         |           |                                |           | Mercado gastronómico (otillo) | 16,14 m²  |                        |          |
| Total 2244,00 m²                  |          |                                         |           | Total 338,04 m²                |           | Total 1940,17 m²              |           | Total 230,97 m²        |          |
| Total General 4733,00 m²          |          |                                         |           |                                |           |                               |           |                        |          |

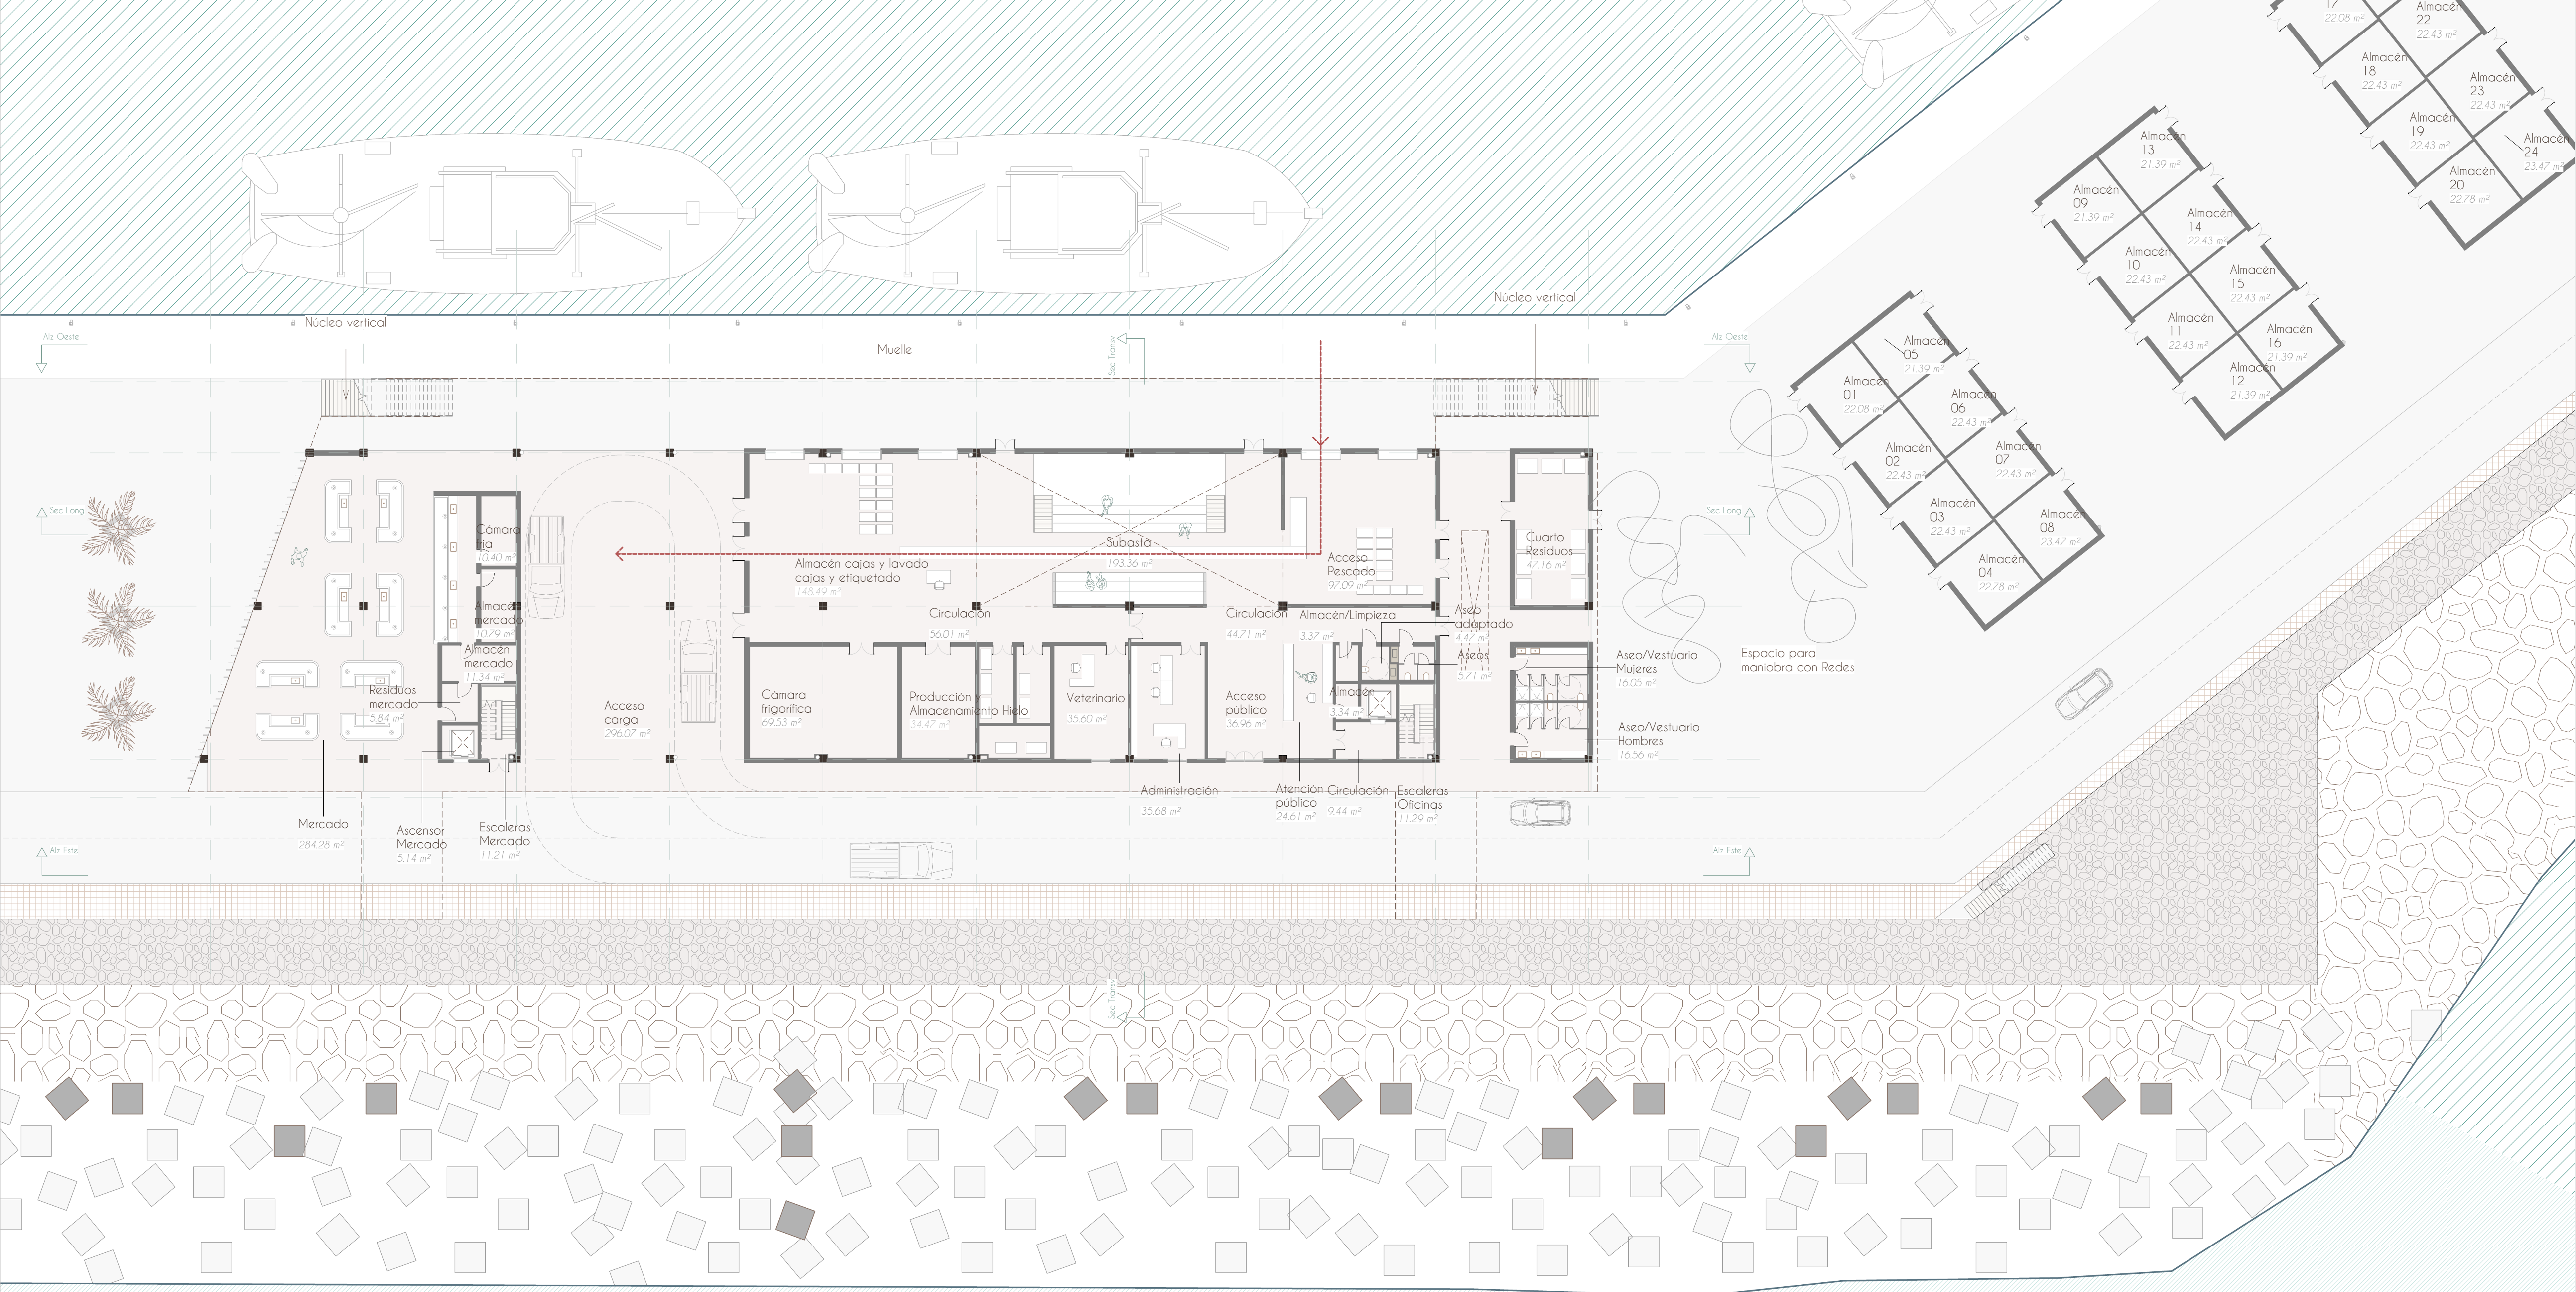



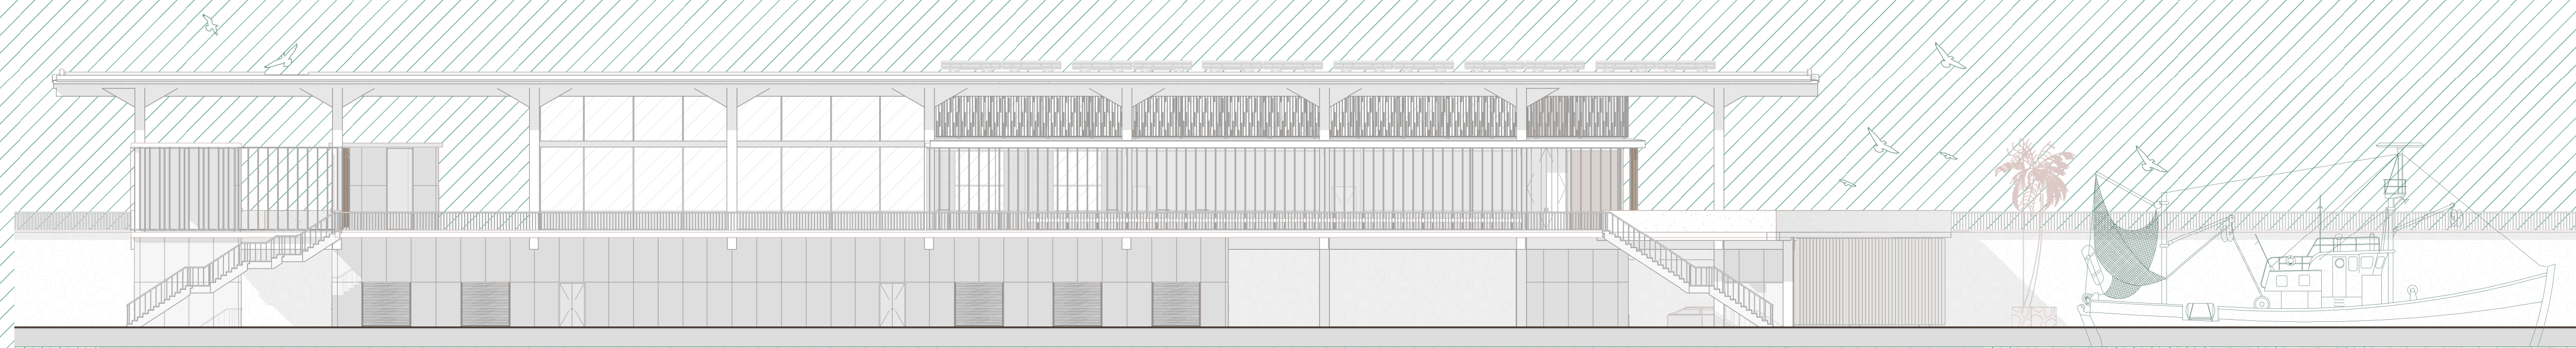


Alzado Oeste Escala 1:200

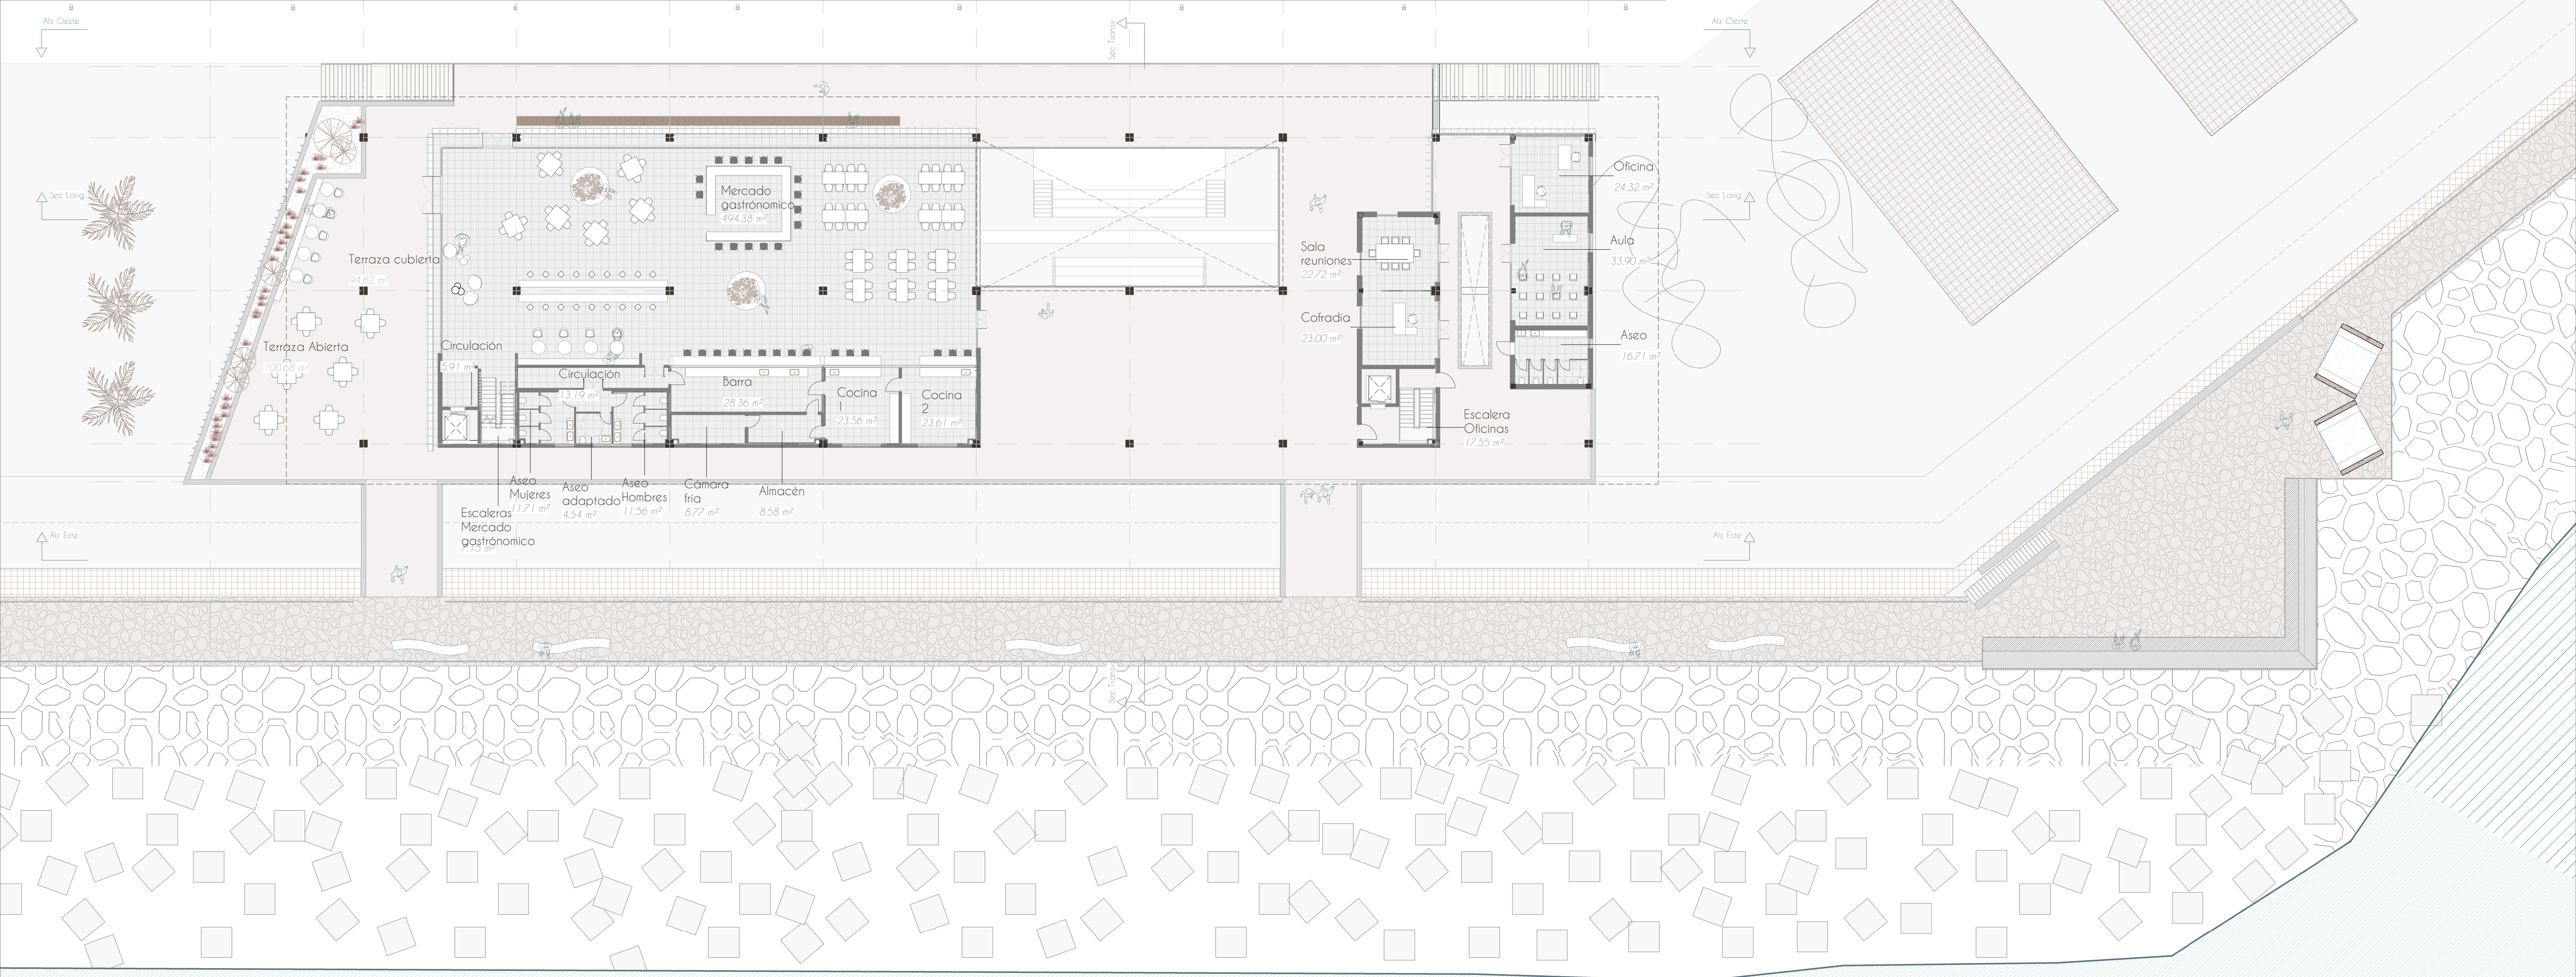







Alzado Este Escala 1:200

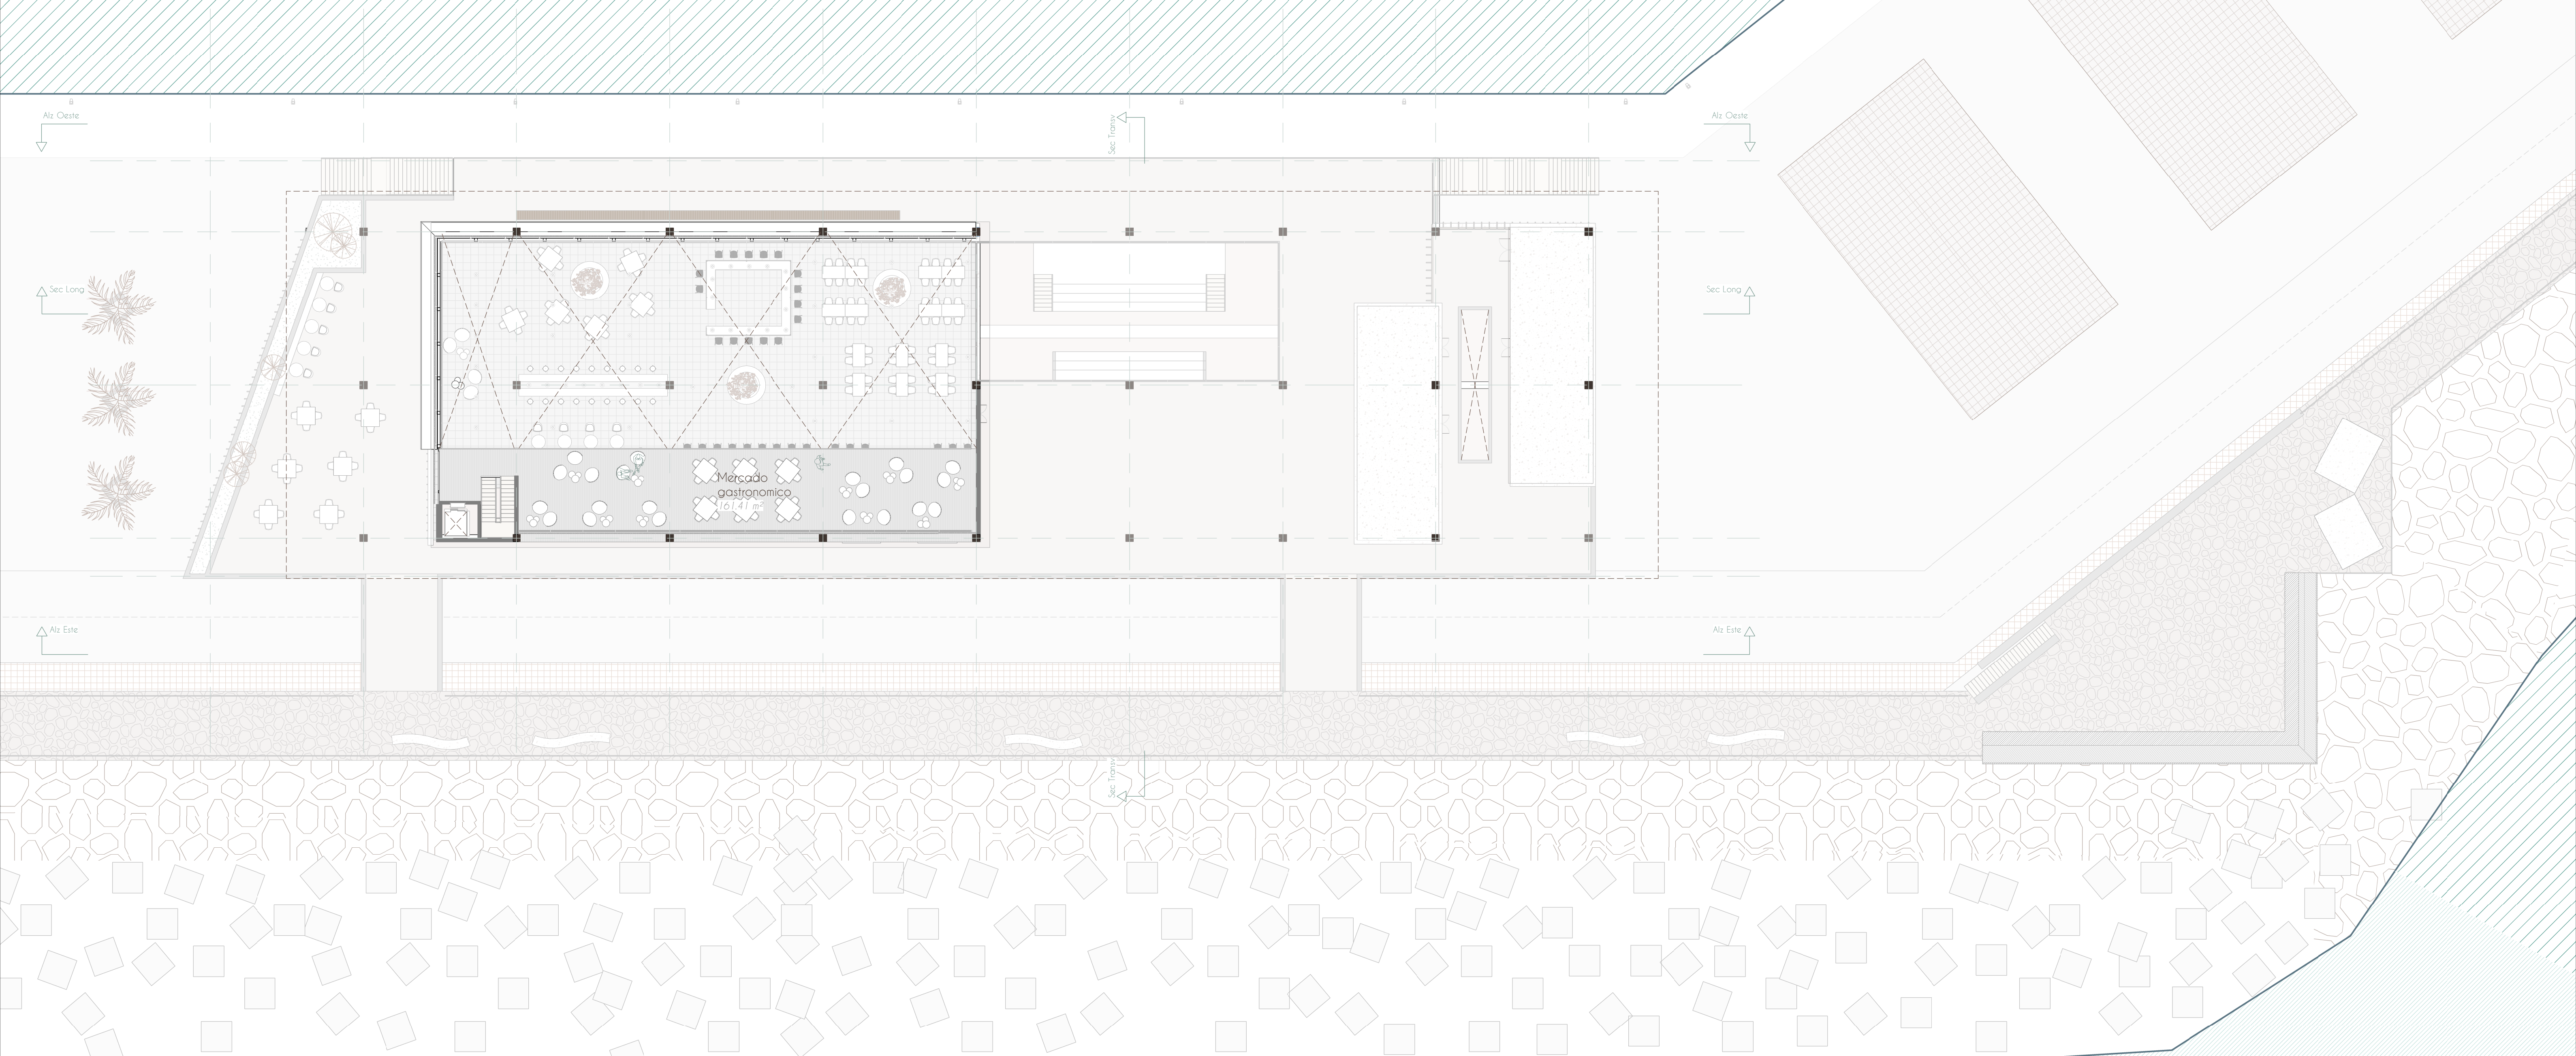




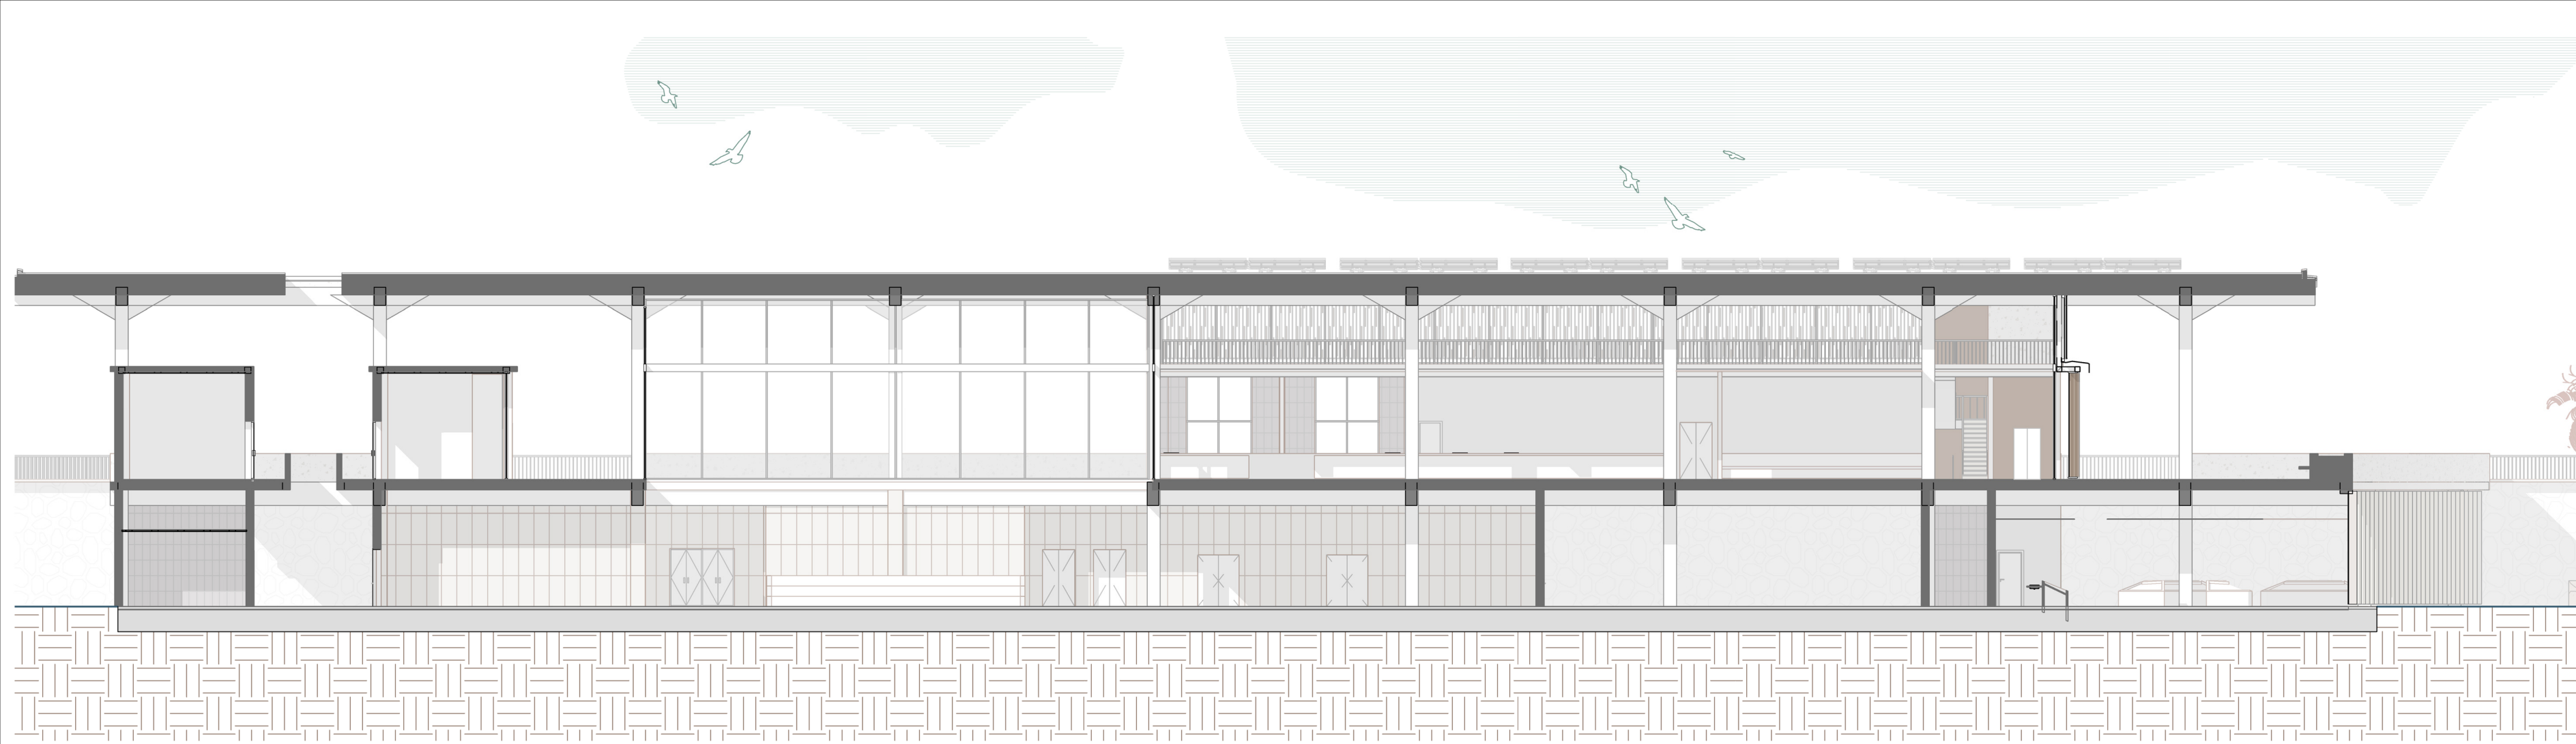


Sección Longitudinal Escala 1:200

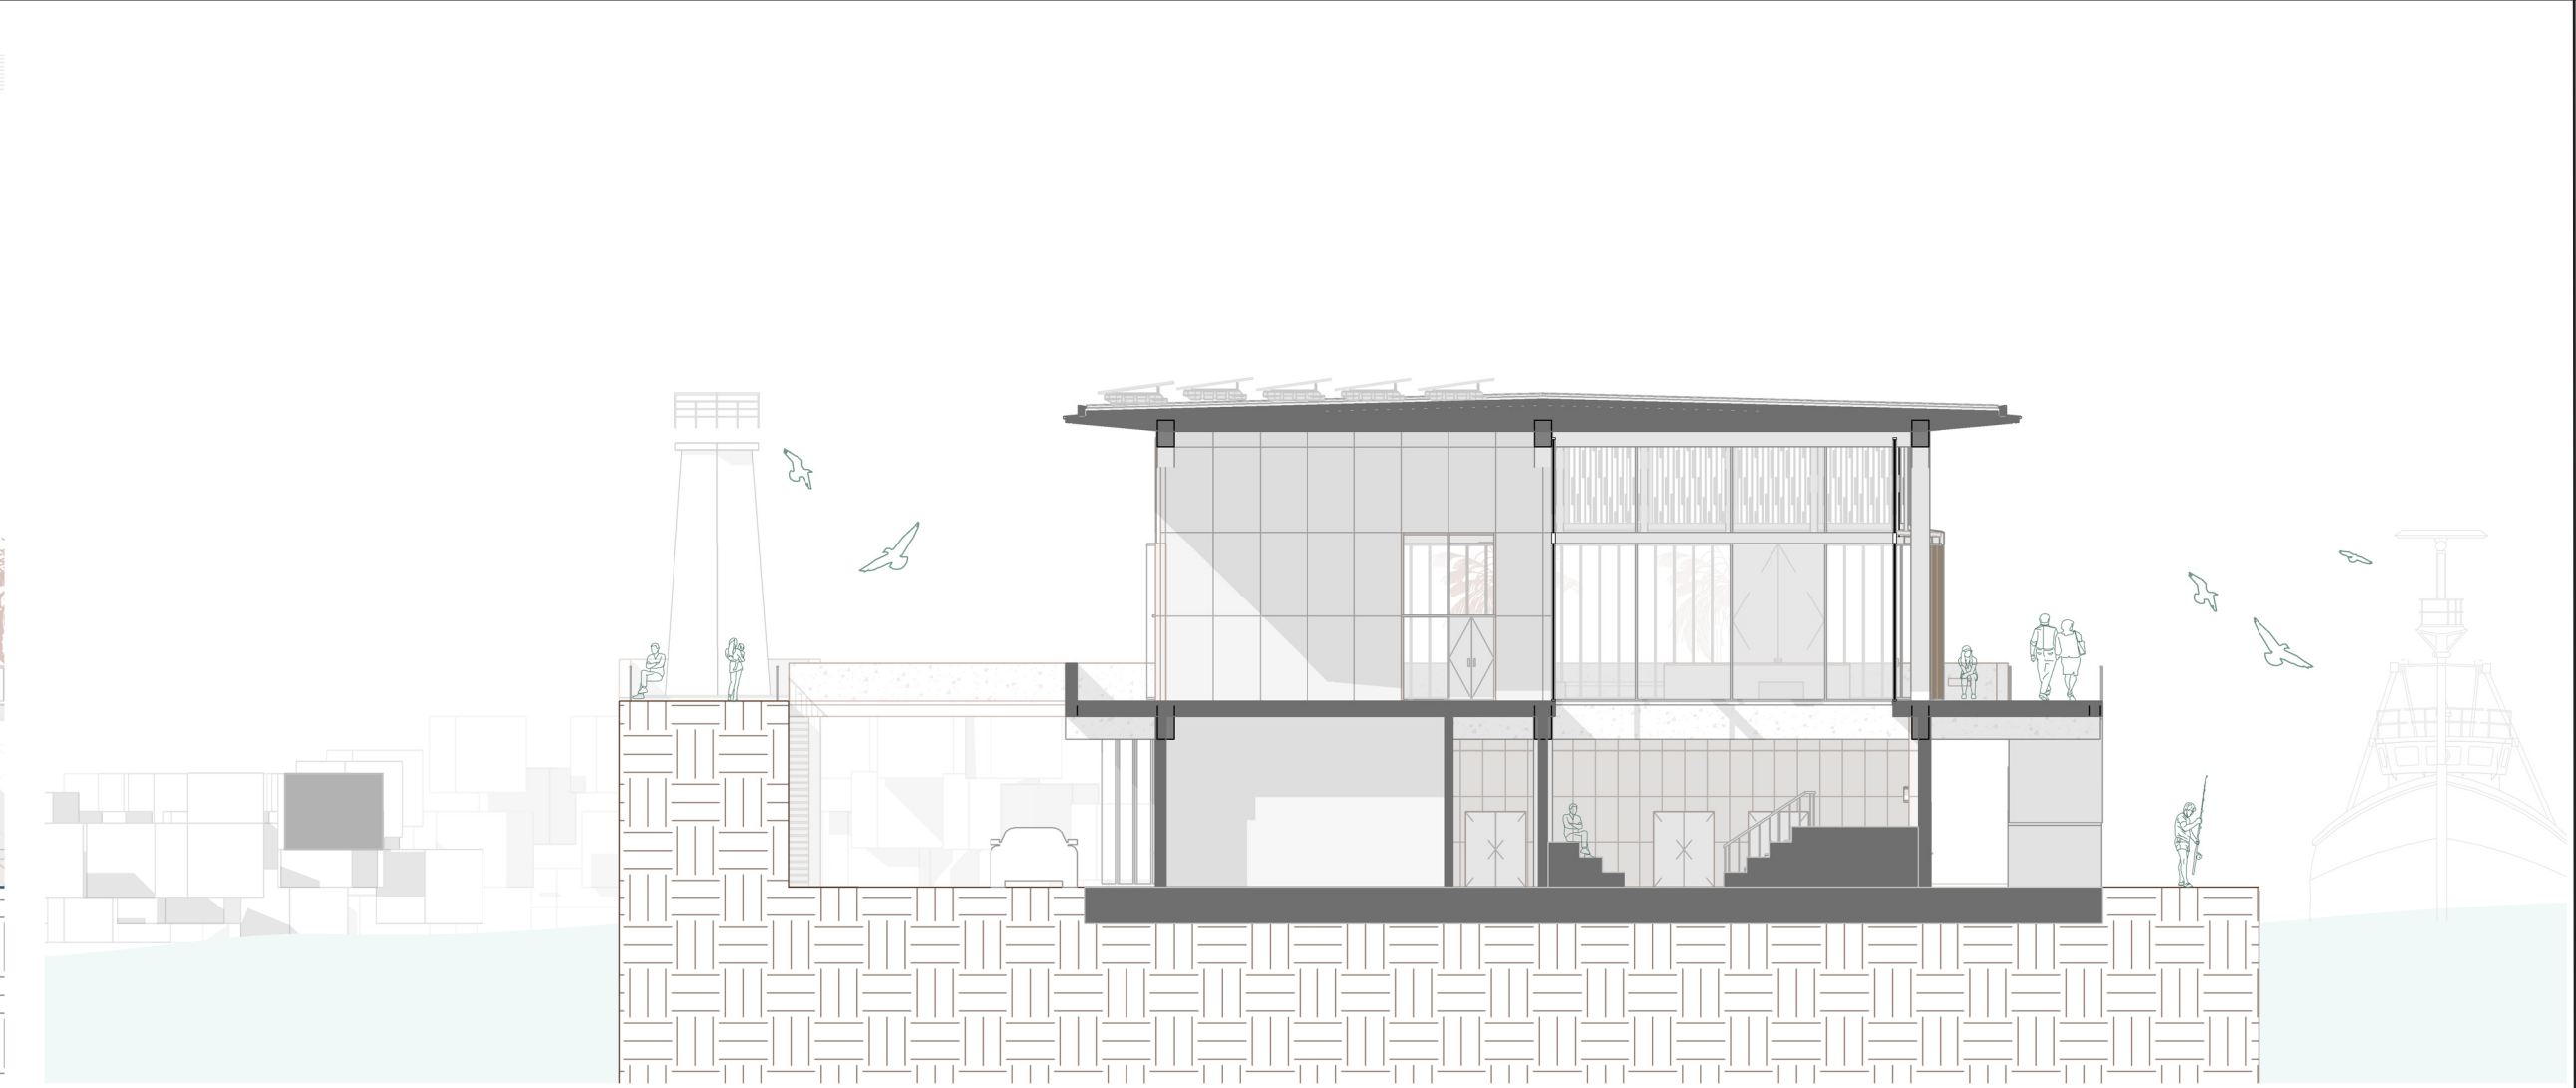

Sección Transversal Escala 1:200

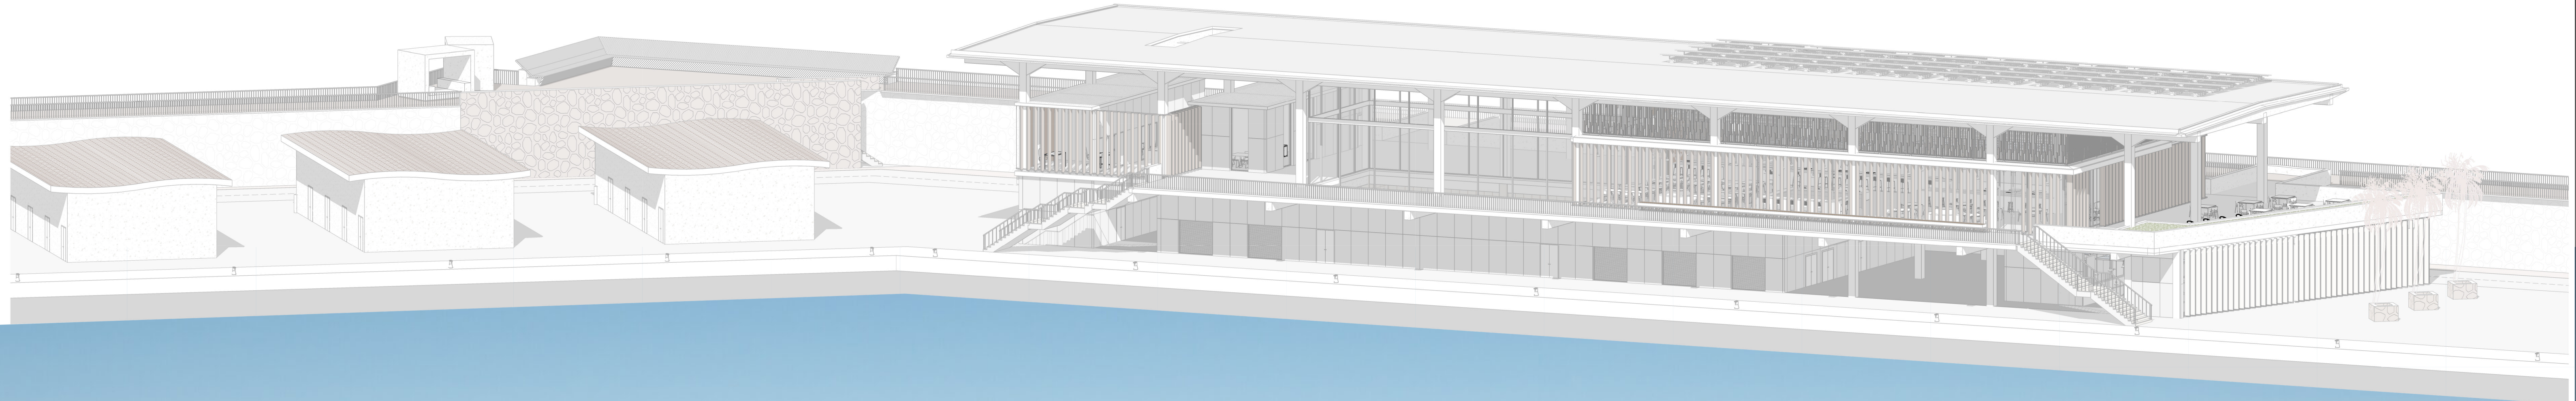




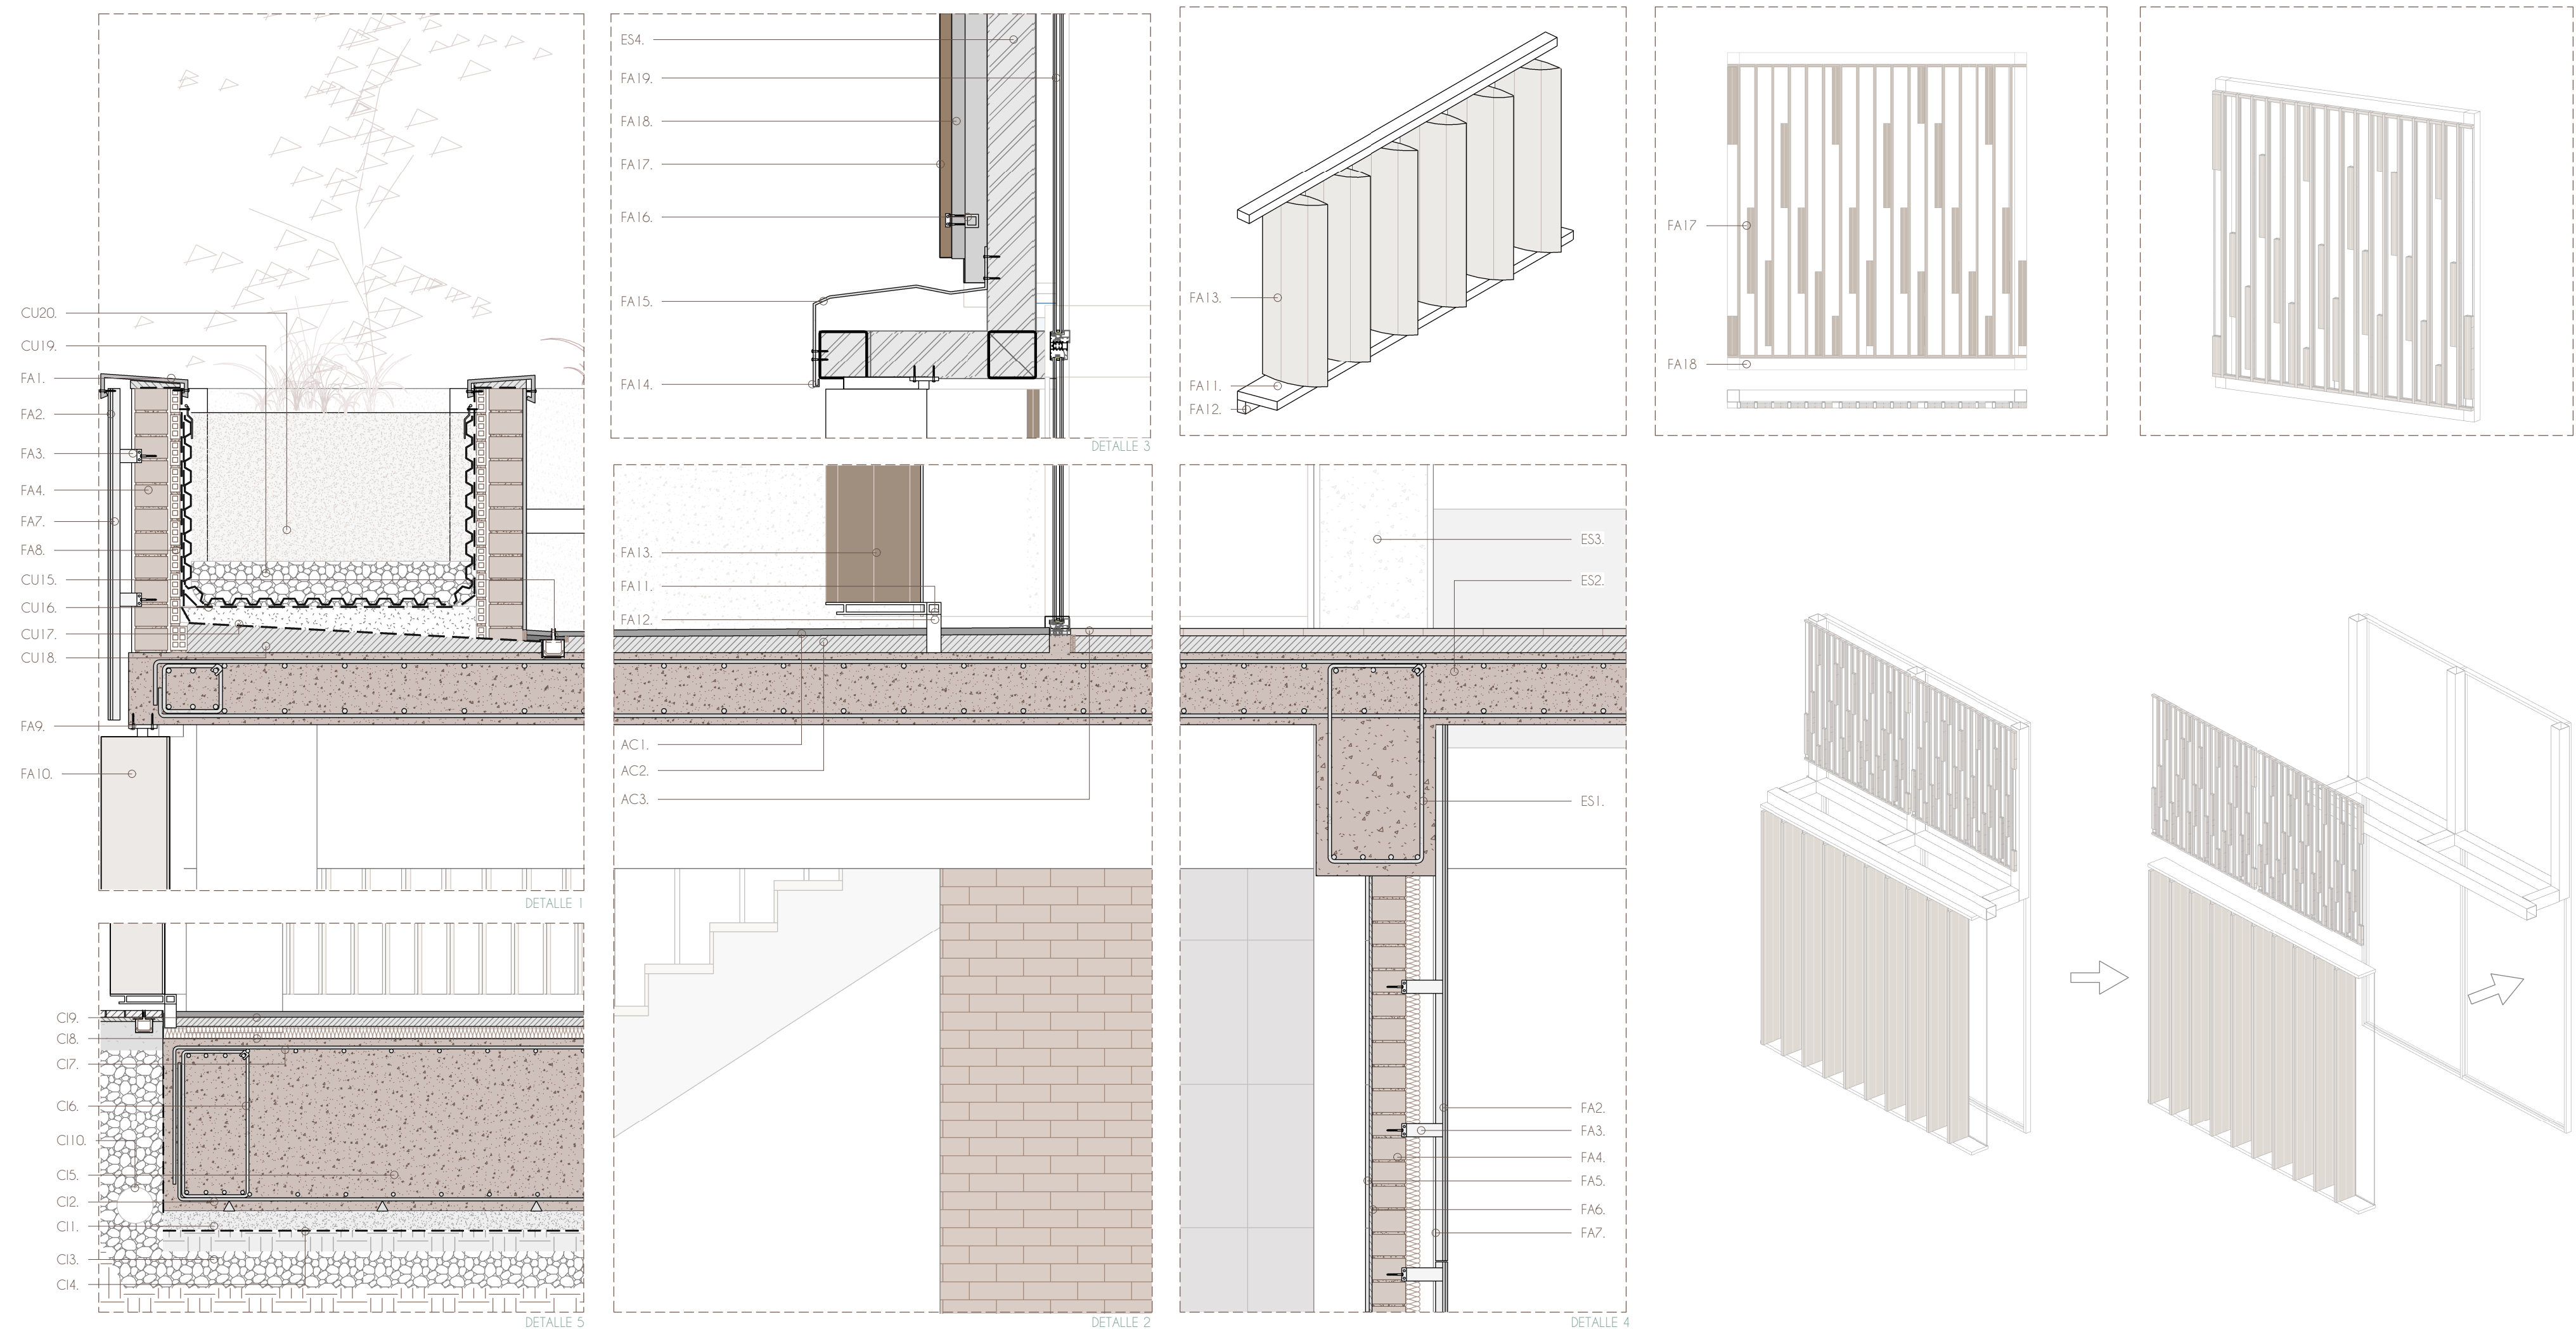

Escala 1:20

3D Detalle Lamas de Fachada

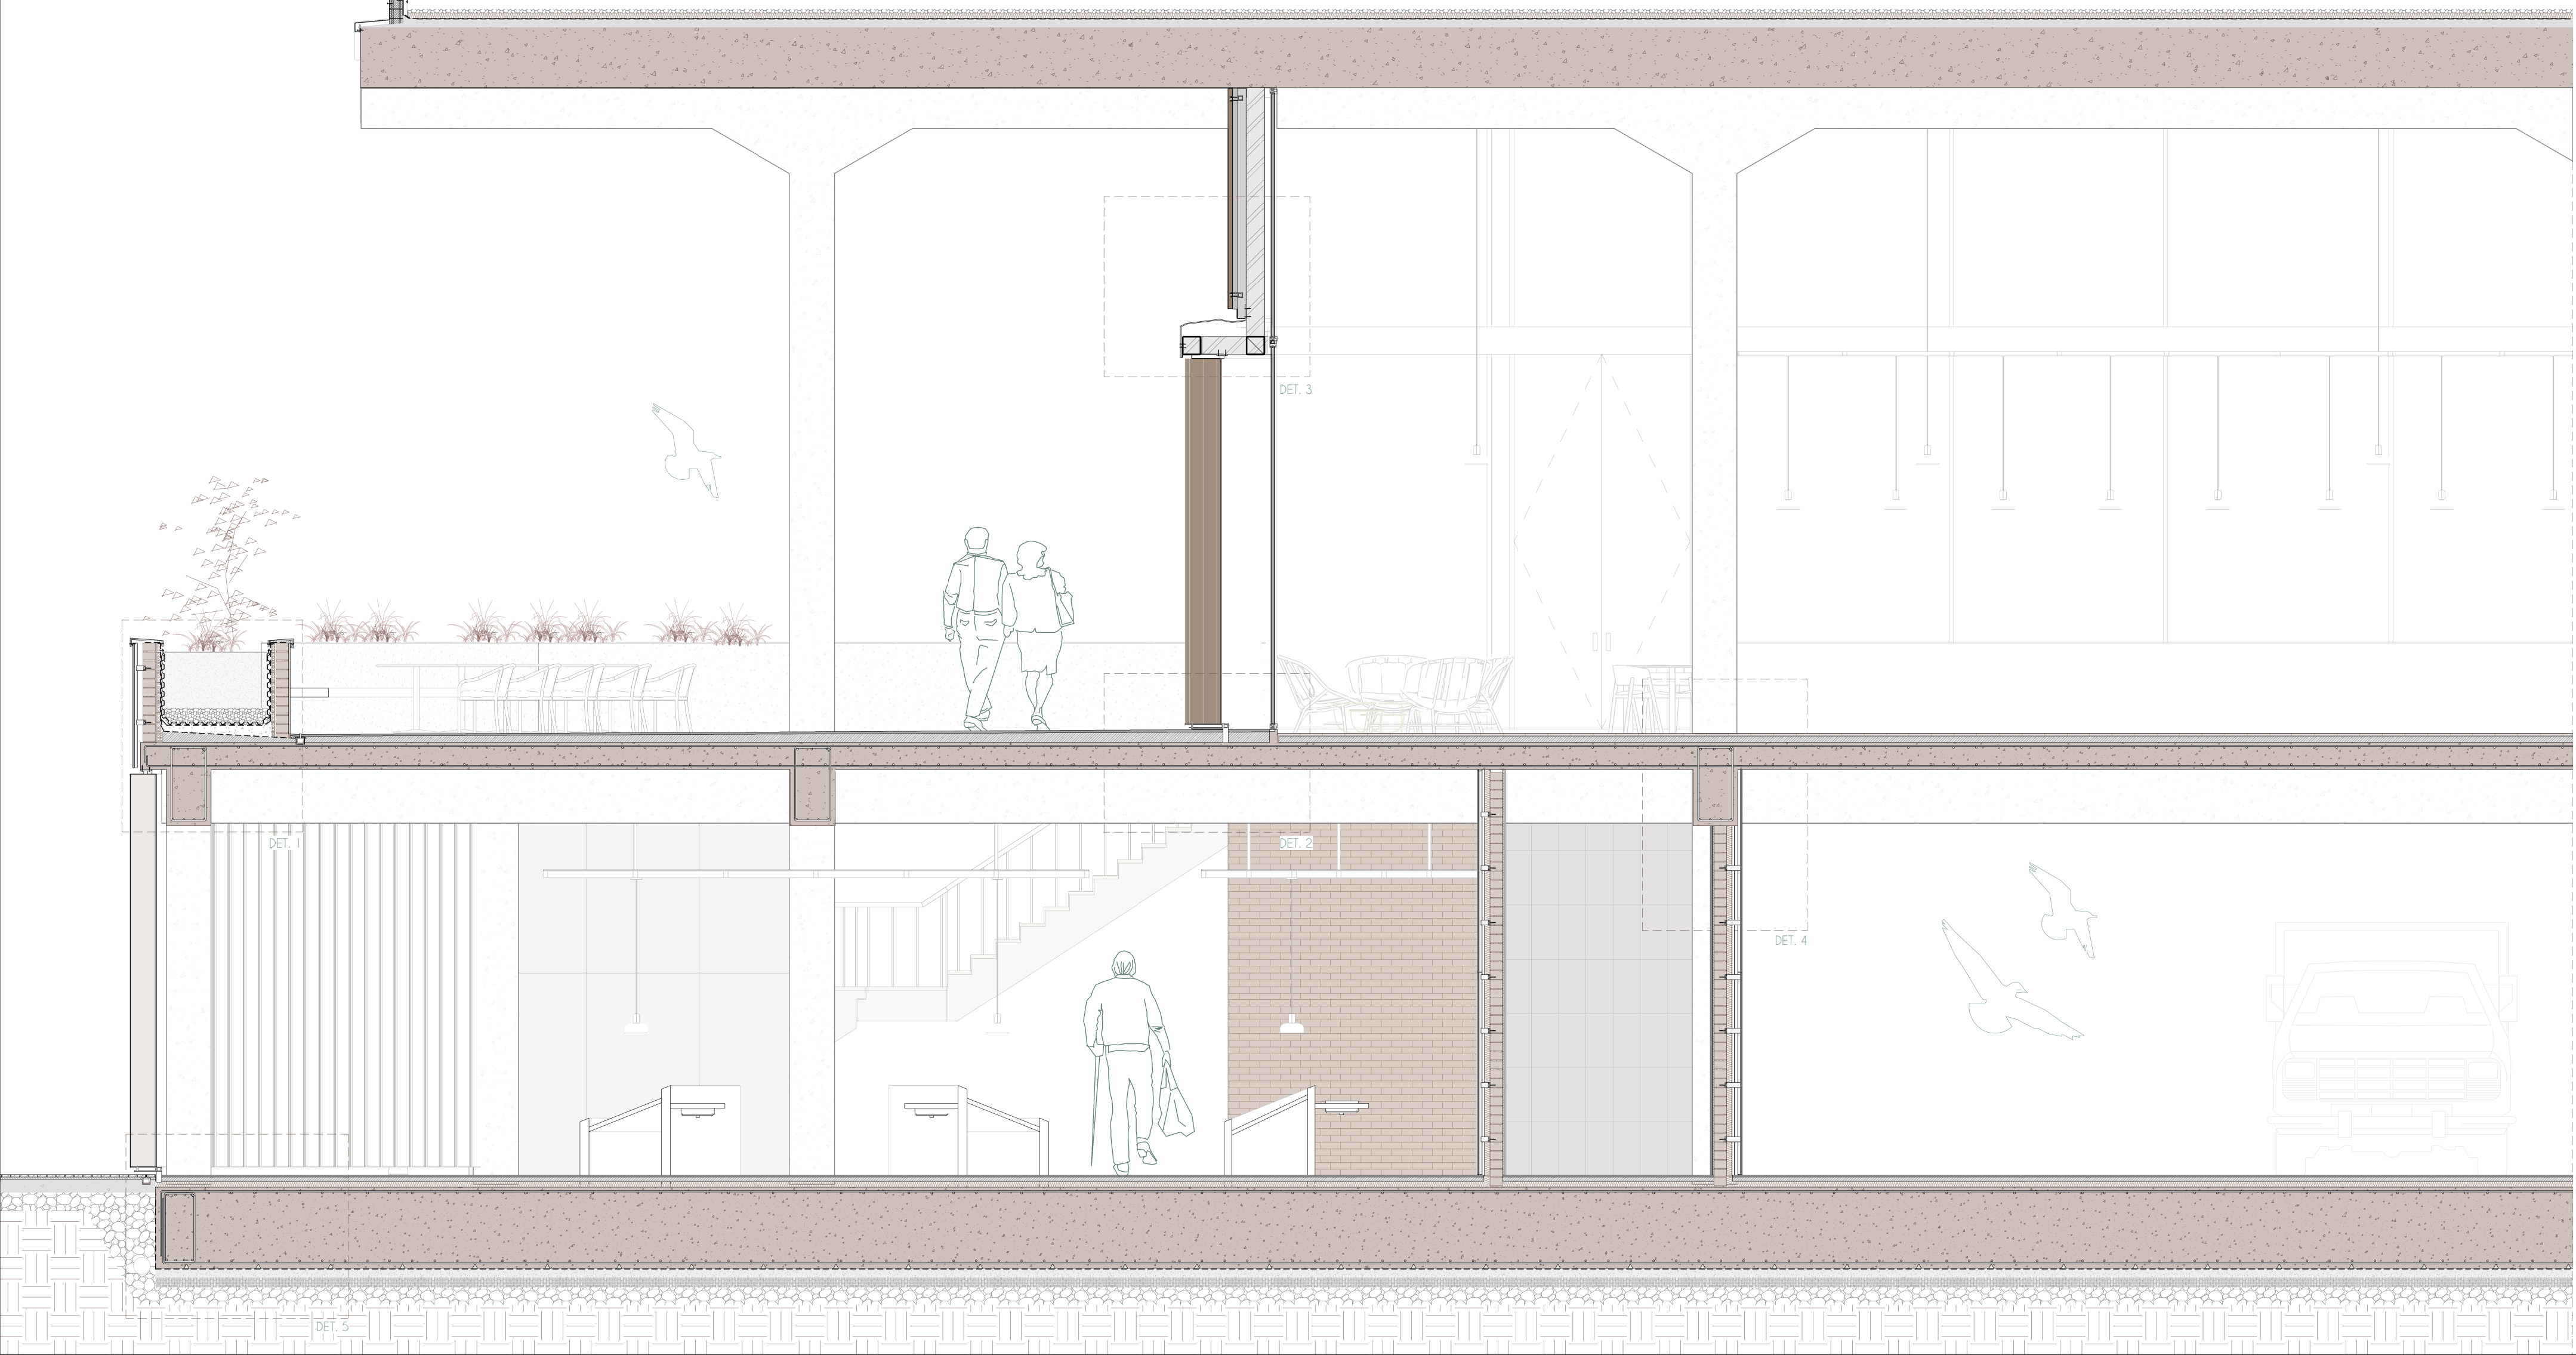

## LEYENDA

### CUBIERTA

- CU 1. Mortero para formación de pendientes con pendiente mínima del 2% acabado con capa de regularización
- CU 2. Lámina sintética a base de PVC plastificado para impermeabilización con armadura de fibra de vidrio 1,2mm
- CU 3. Capa antipunzonante, separadora geotextil 300gr/m2 con solape de 10cms
- CU 4. Aislamiento de paneles rígidos de poliestireno extruido de 20mm de espesor
- CU 5. Protección pesada de grava oculta seleccionada de color MARRÓN con una capa mínima de 5cms
- CU 6. Cazoleta EPD soldable
- CU 7. Sumidero prefabricado con paragravillas
- CU 8. Rebaje del soporte de la impermeabilización
- CU 9. Imprimitación impermeabilización con doble lámina impermeable de betún elastómero y lámina geotextil, subir a 20 cm
- CU 10. Doble hilada de ladrillos semiperforados de 24,5x11,5x7cms para formación de peto perimetral
- CU 11. Formación de remate superior de albardilla a base de chapa plegada de aluminio negro.
- CU 12. Formación de remate de alera a base de chapa plegada de aluminio negro según detalle para remate de goterón y albardilla superior fijada.
- CU 13. Lana de roca
- CU 14. Canalización PVC Colgada insonorizada
- CU 15. Cazoleta de drenaje oculta lineal
- CU 16. Lámina geotextil
- CU 17. Lámina impermeable de PVC
- CU 18. Mortero para formación de pendientes
- CU 19. Arena
- CU 20. Tierra fértil

### FACHADA

- FA 1. Albardilla de coronación de piedra caliza inclinación mínima 10%
- FA 2. Fachada de Paneles prefabricados GRC de gran formato
- FA 3. Perfil en T para unión con perfil en L
- FA 4. Ladrillo panel cerámico tipo CERO
- FA 5. Revestimiento cerámico 60x30cm
- FA 6. Mortero de agarre
- FA 7. Perfil vertical de unión en T
- FA 8. Ladrillo cerámico hueco de 7 cm
- FA 9. Anclaje de subestructura metálica para lamas
- FA 10. Lamas giratorias de cerámica blanca
- FA 11. Anclaje inferior mediante tubo lacado marrón

- FA 12. Perfil remate aluminio lacado marrón
- FA 13. Lamas pivotantes separación 600mm de madera tratada para ambiente marino
- FA 14. Formación de goterón
- FA 15. Cubierta de Zinc con fijación. Pendiente mínima de 5% (Marrón)
- FA 16. Anclaje celosía madera a subestructura metálica
- FA 17. Fachada superior de celosía de madera para protección solar con tratamiento para ambiente marino
- FA 18. Subestructura metálica para celosía de madera
- FA 19. Vidrio

### ACABADOS


- AC 1. Pavimento continuo de hormigón fratasado y pulido en masa in situ
- AC 2. Recrecido mortero reforzado
- AC 3. Pavimento cerámico 60x60 cm

### CIMENTACIÓN


- CI 1. Hormigón de limpieza 10 cm
- CI 2. Armado inferior losa
- CI 3. Grava drenante para favorecer la evacuación del agua
- CI 4. Impermeabilización Lámina termoplástica de PVC
- CI5. Losa de cimentación de espesor 70 cm (Detallado en memoria estructural)
- C6. Viga de borde de losa de cimentación (Detallado en memoria estructural)
- CI7. Armado superior losa
- CI 8. Aislamiento rígido de poliestireno extruido
- CI 9. Recreido mortero reforzado 47 mm
- CI 10. Tubo de drenaje

### ESTRUCTURA





- ES 1. Viga de cueque de hormigón armado de 45x90 cm (Detallado en memoria estructural)
- ES 2. Forjado de losa maciza de 30 cm de espesor (Detallado en memoria estructural)
- ES 3. Pilares de hormigón armado de 50x50cm (Detallado en memoria estructural)
- ES 4. Formación de retícula metálica de apoyo a base de perfilaria según detalle de planos de estructura

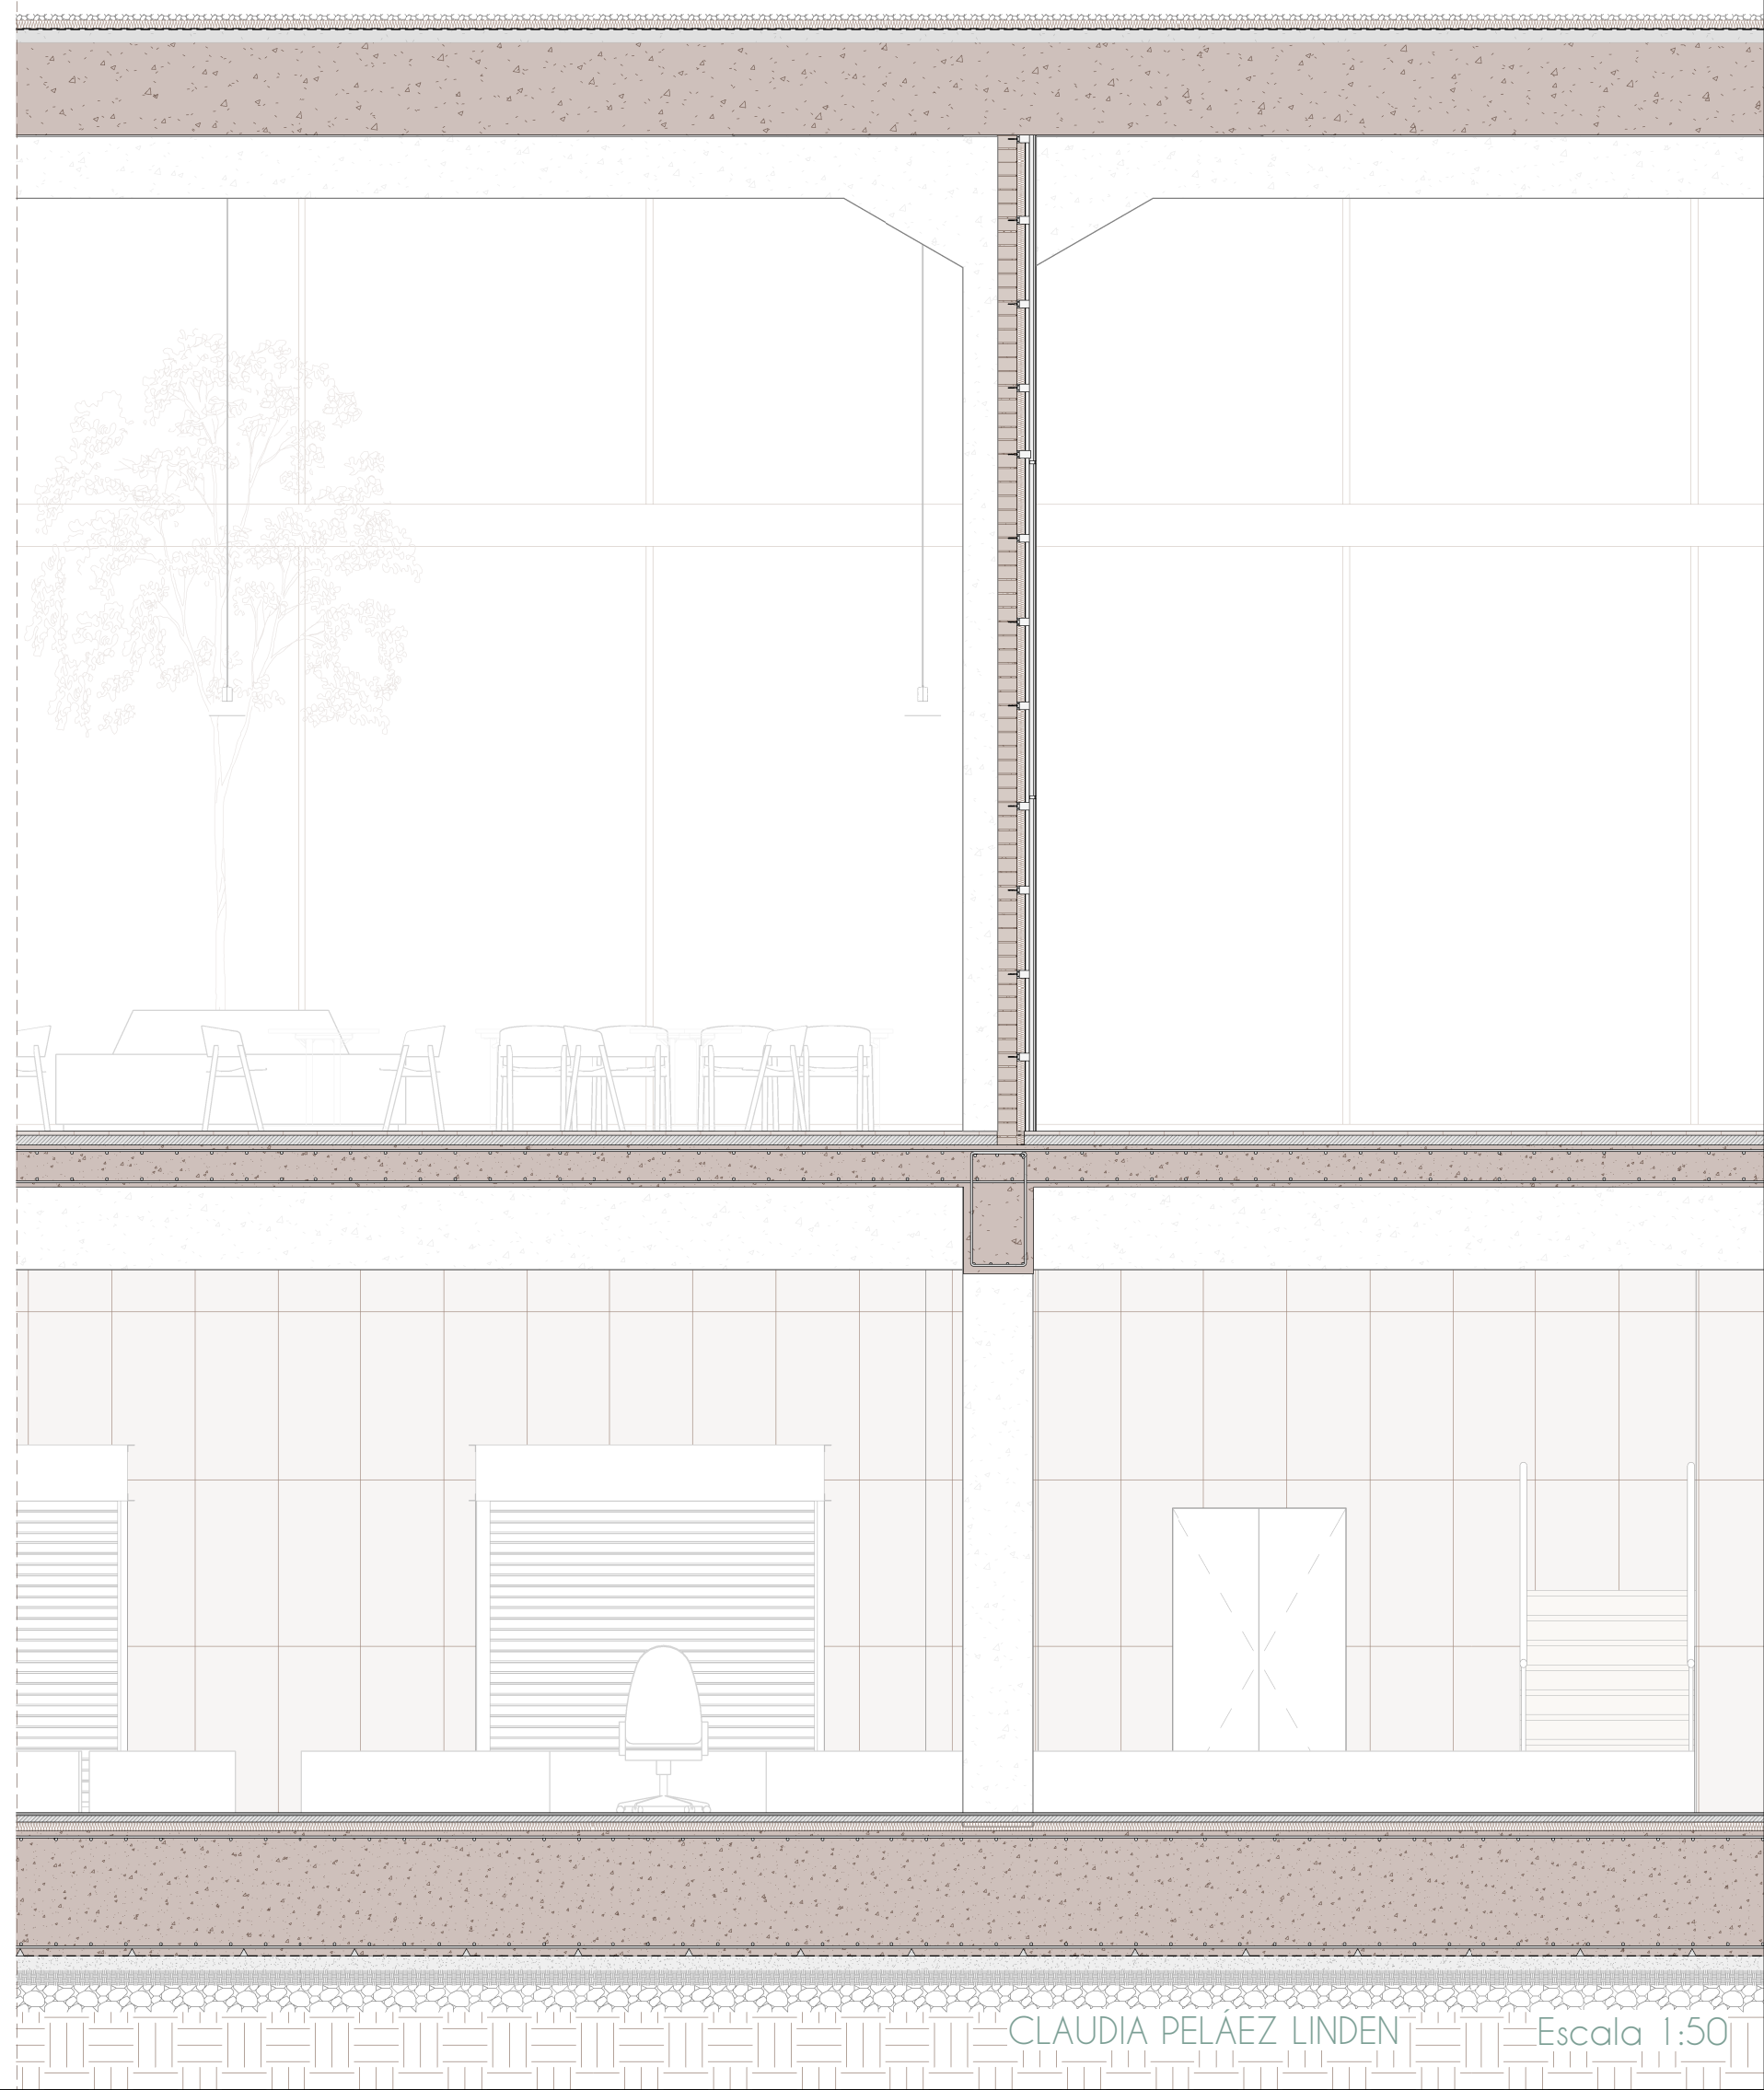



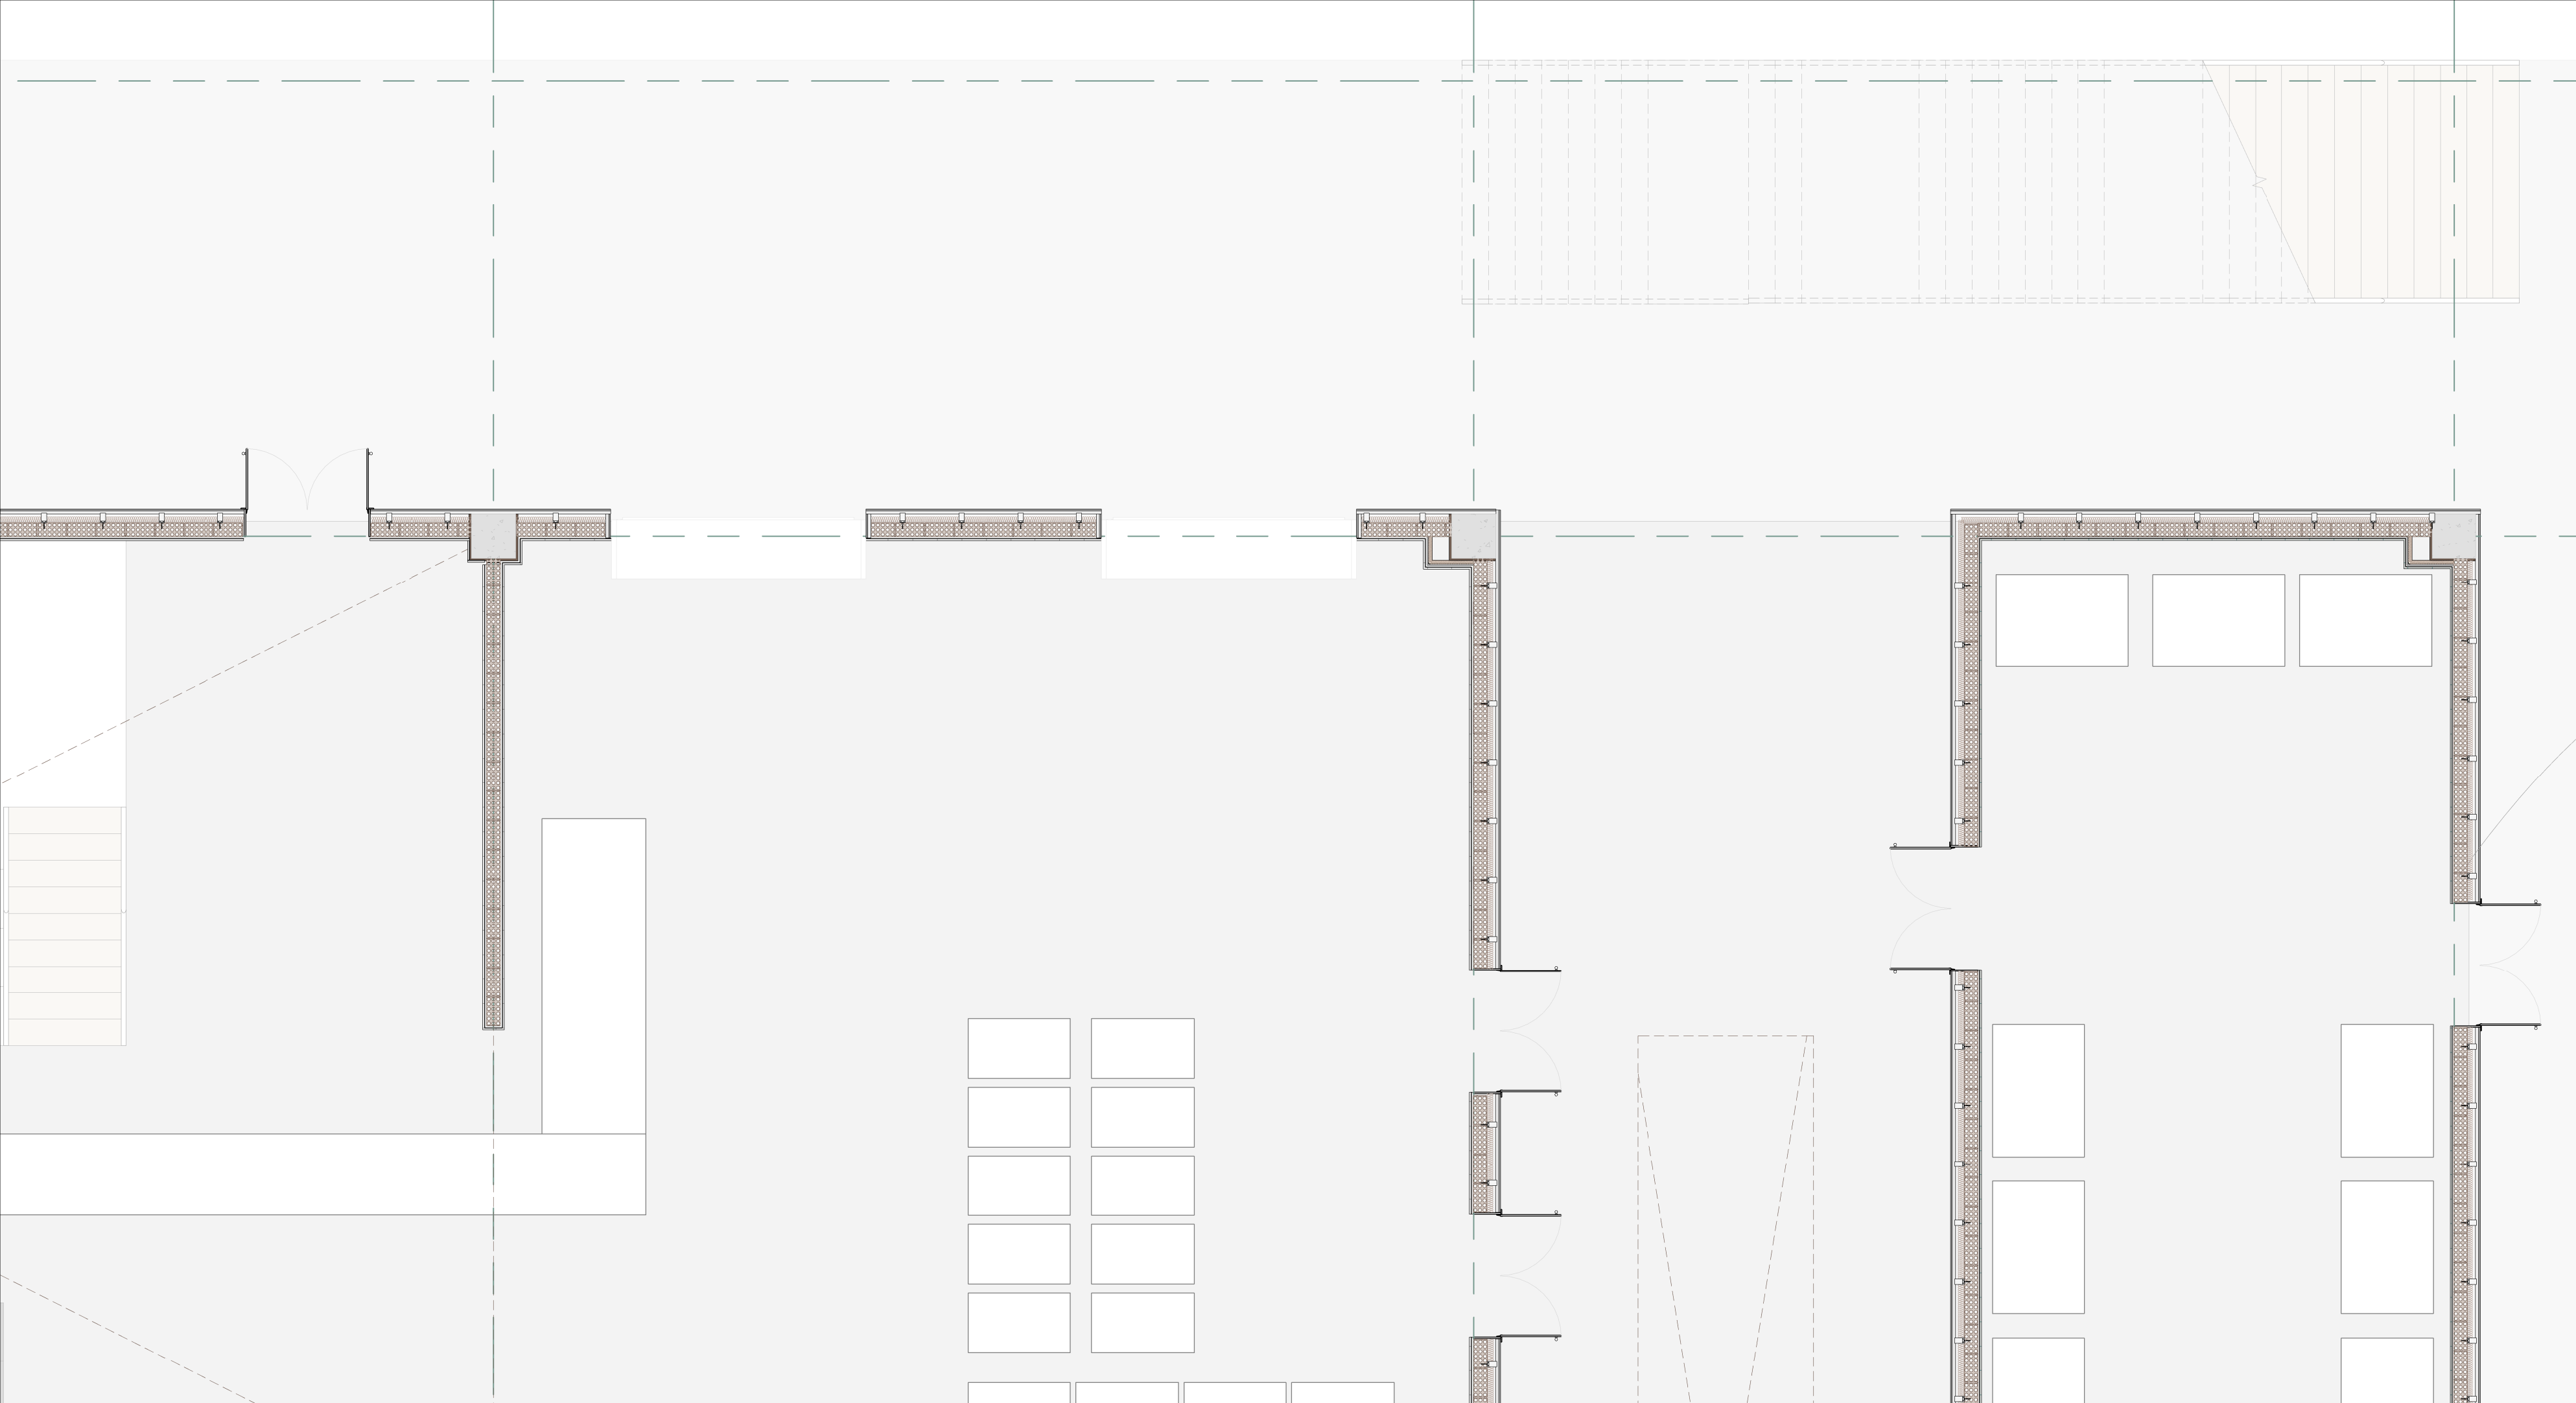


Escala 1:50

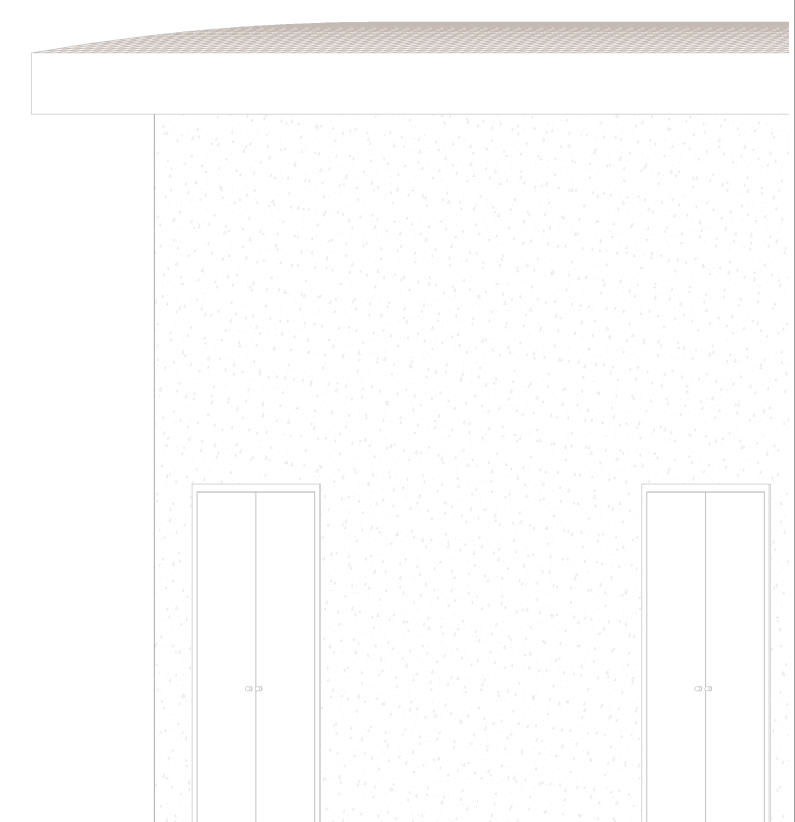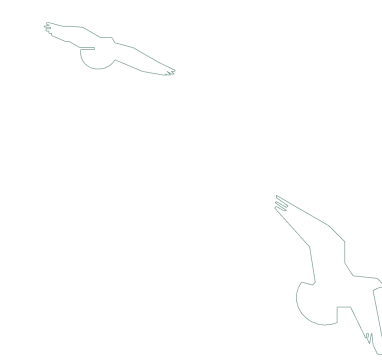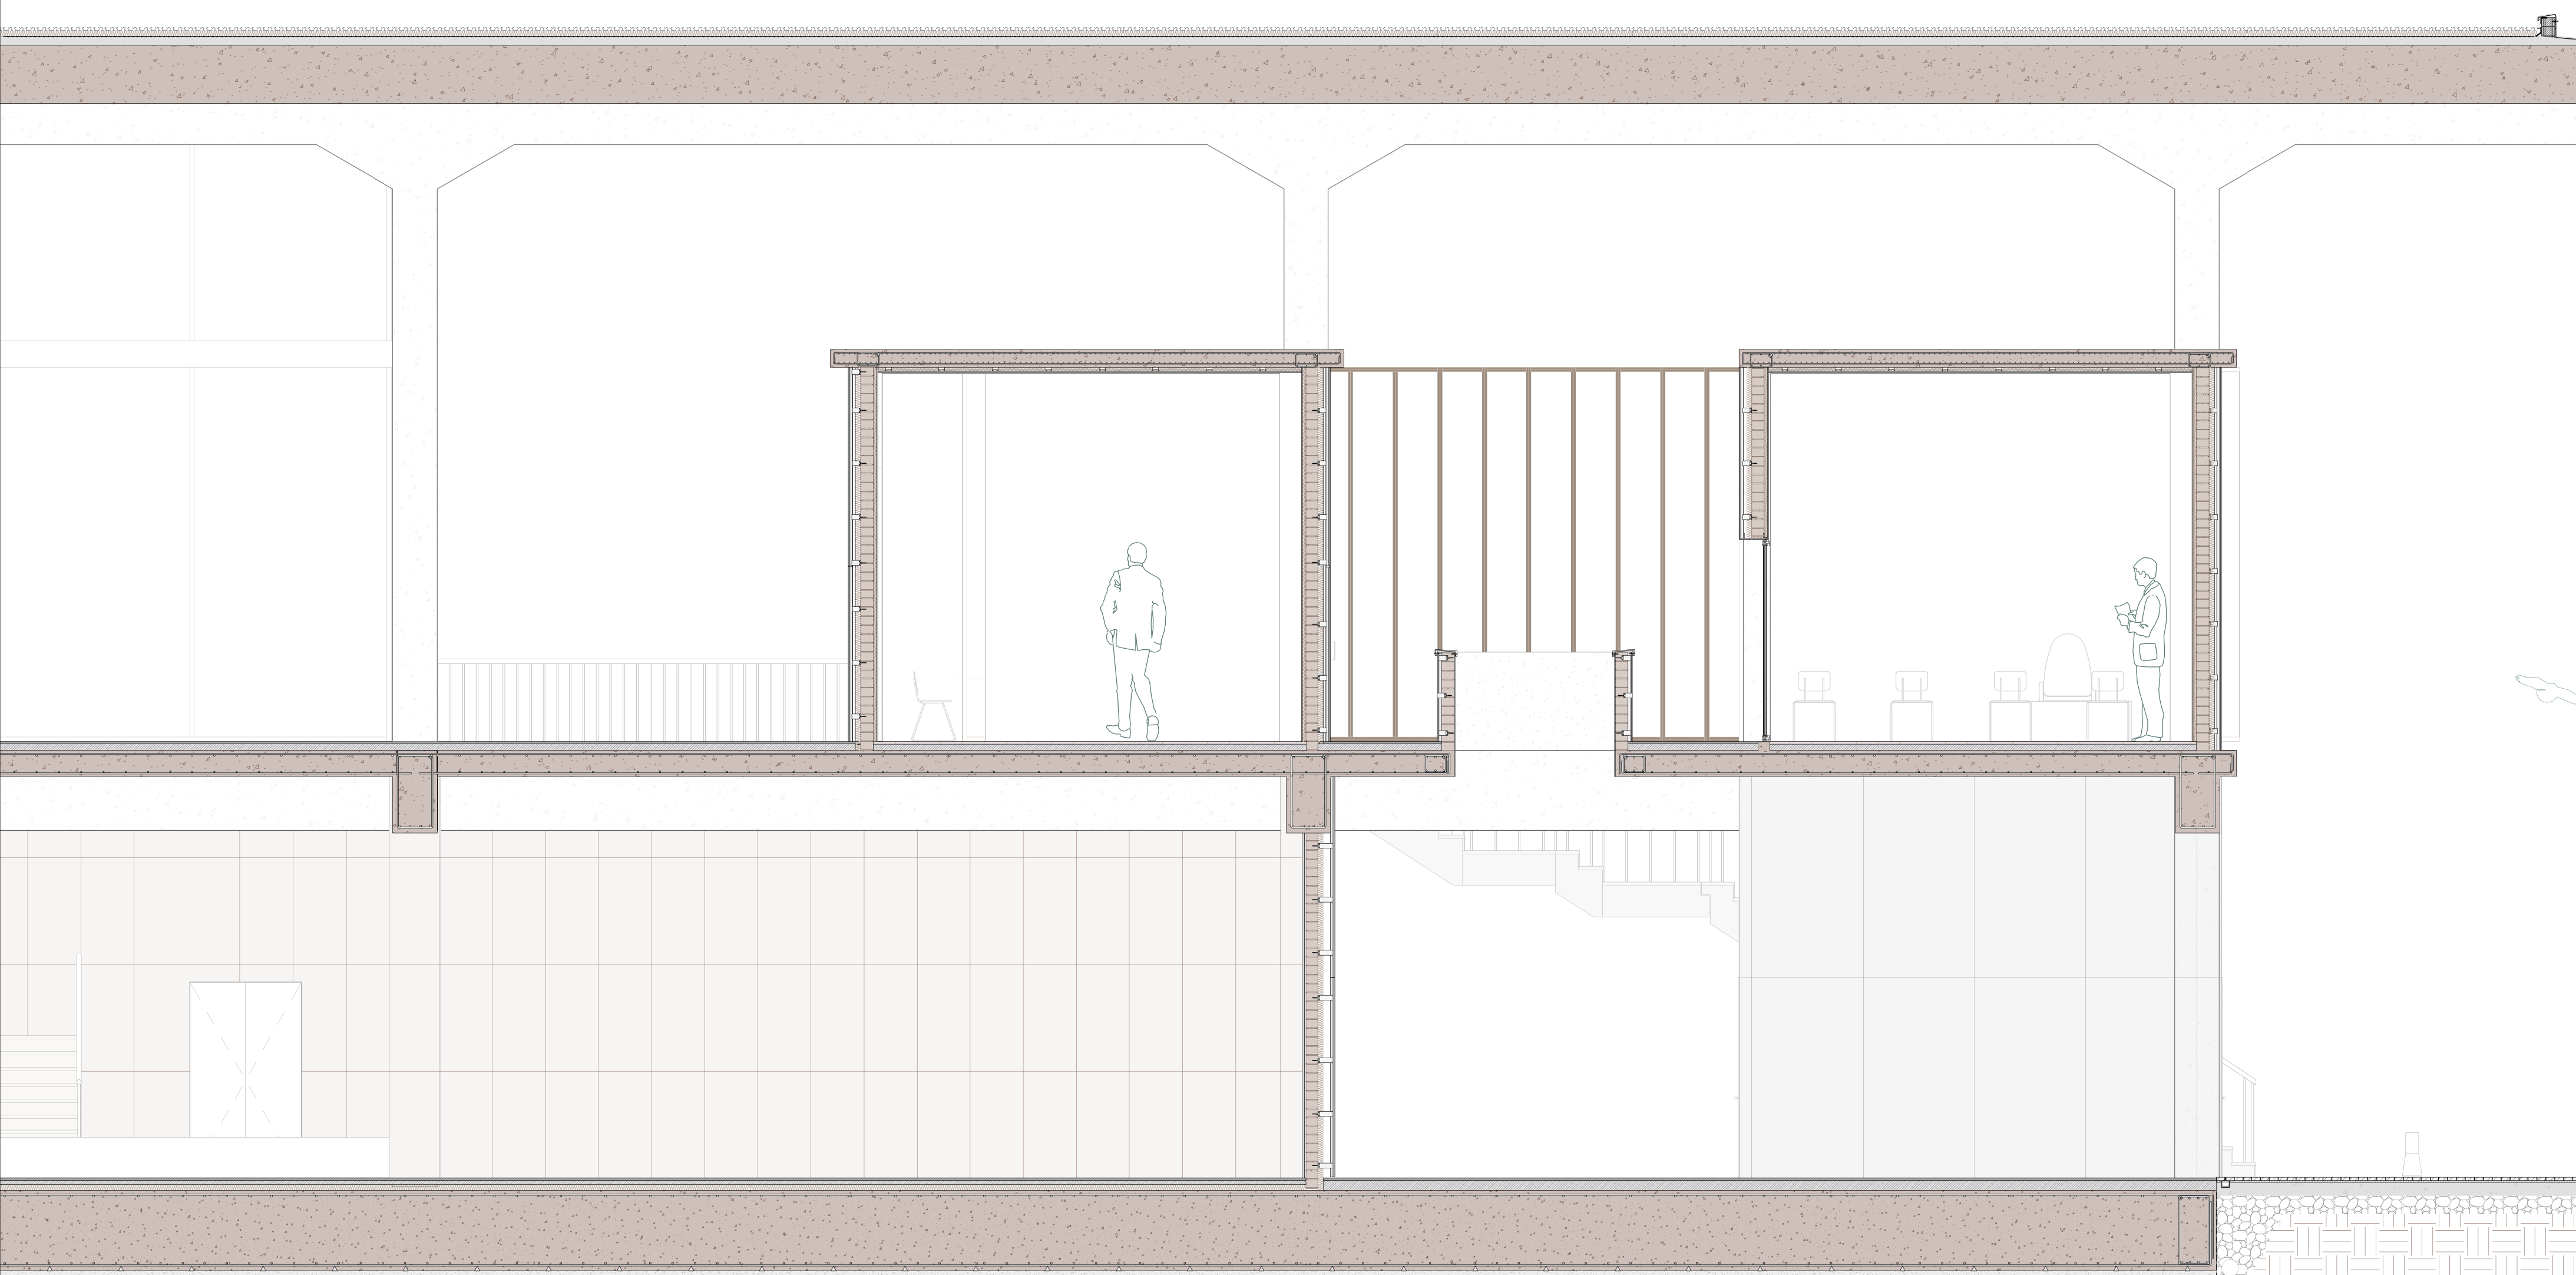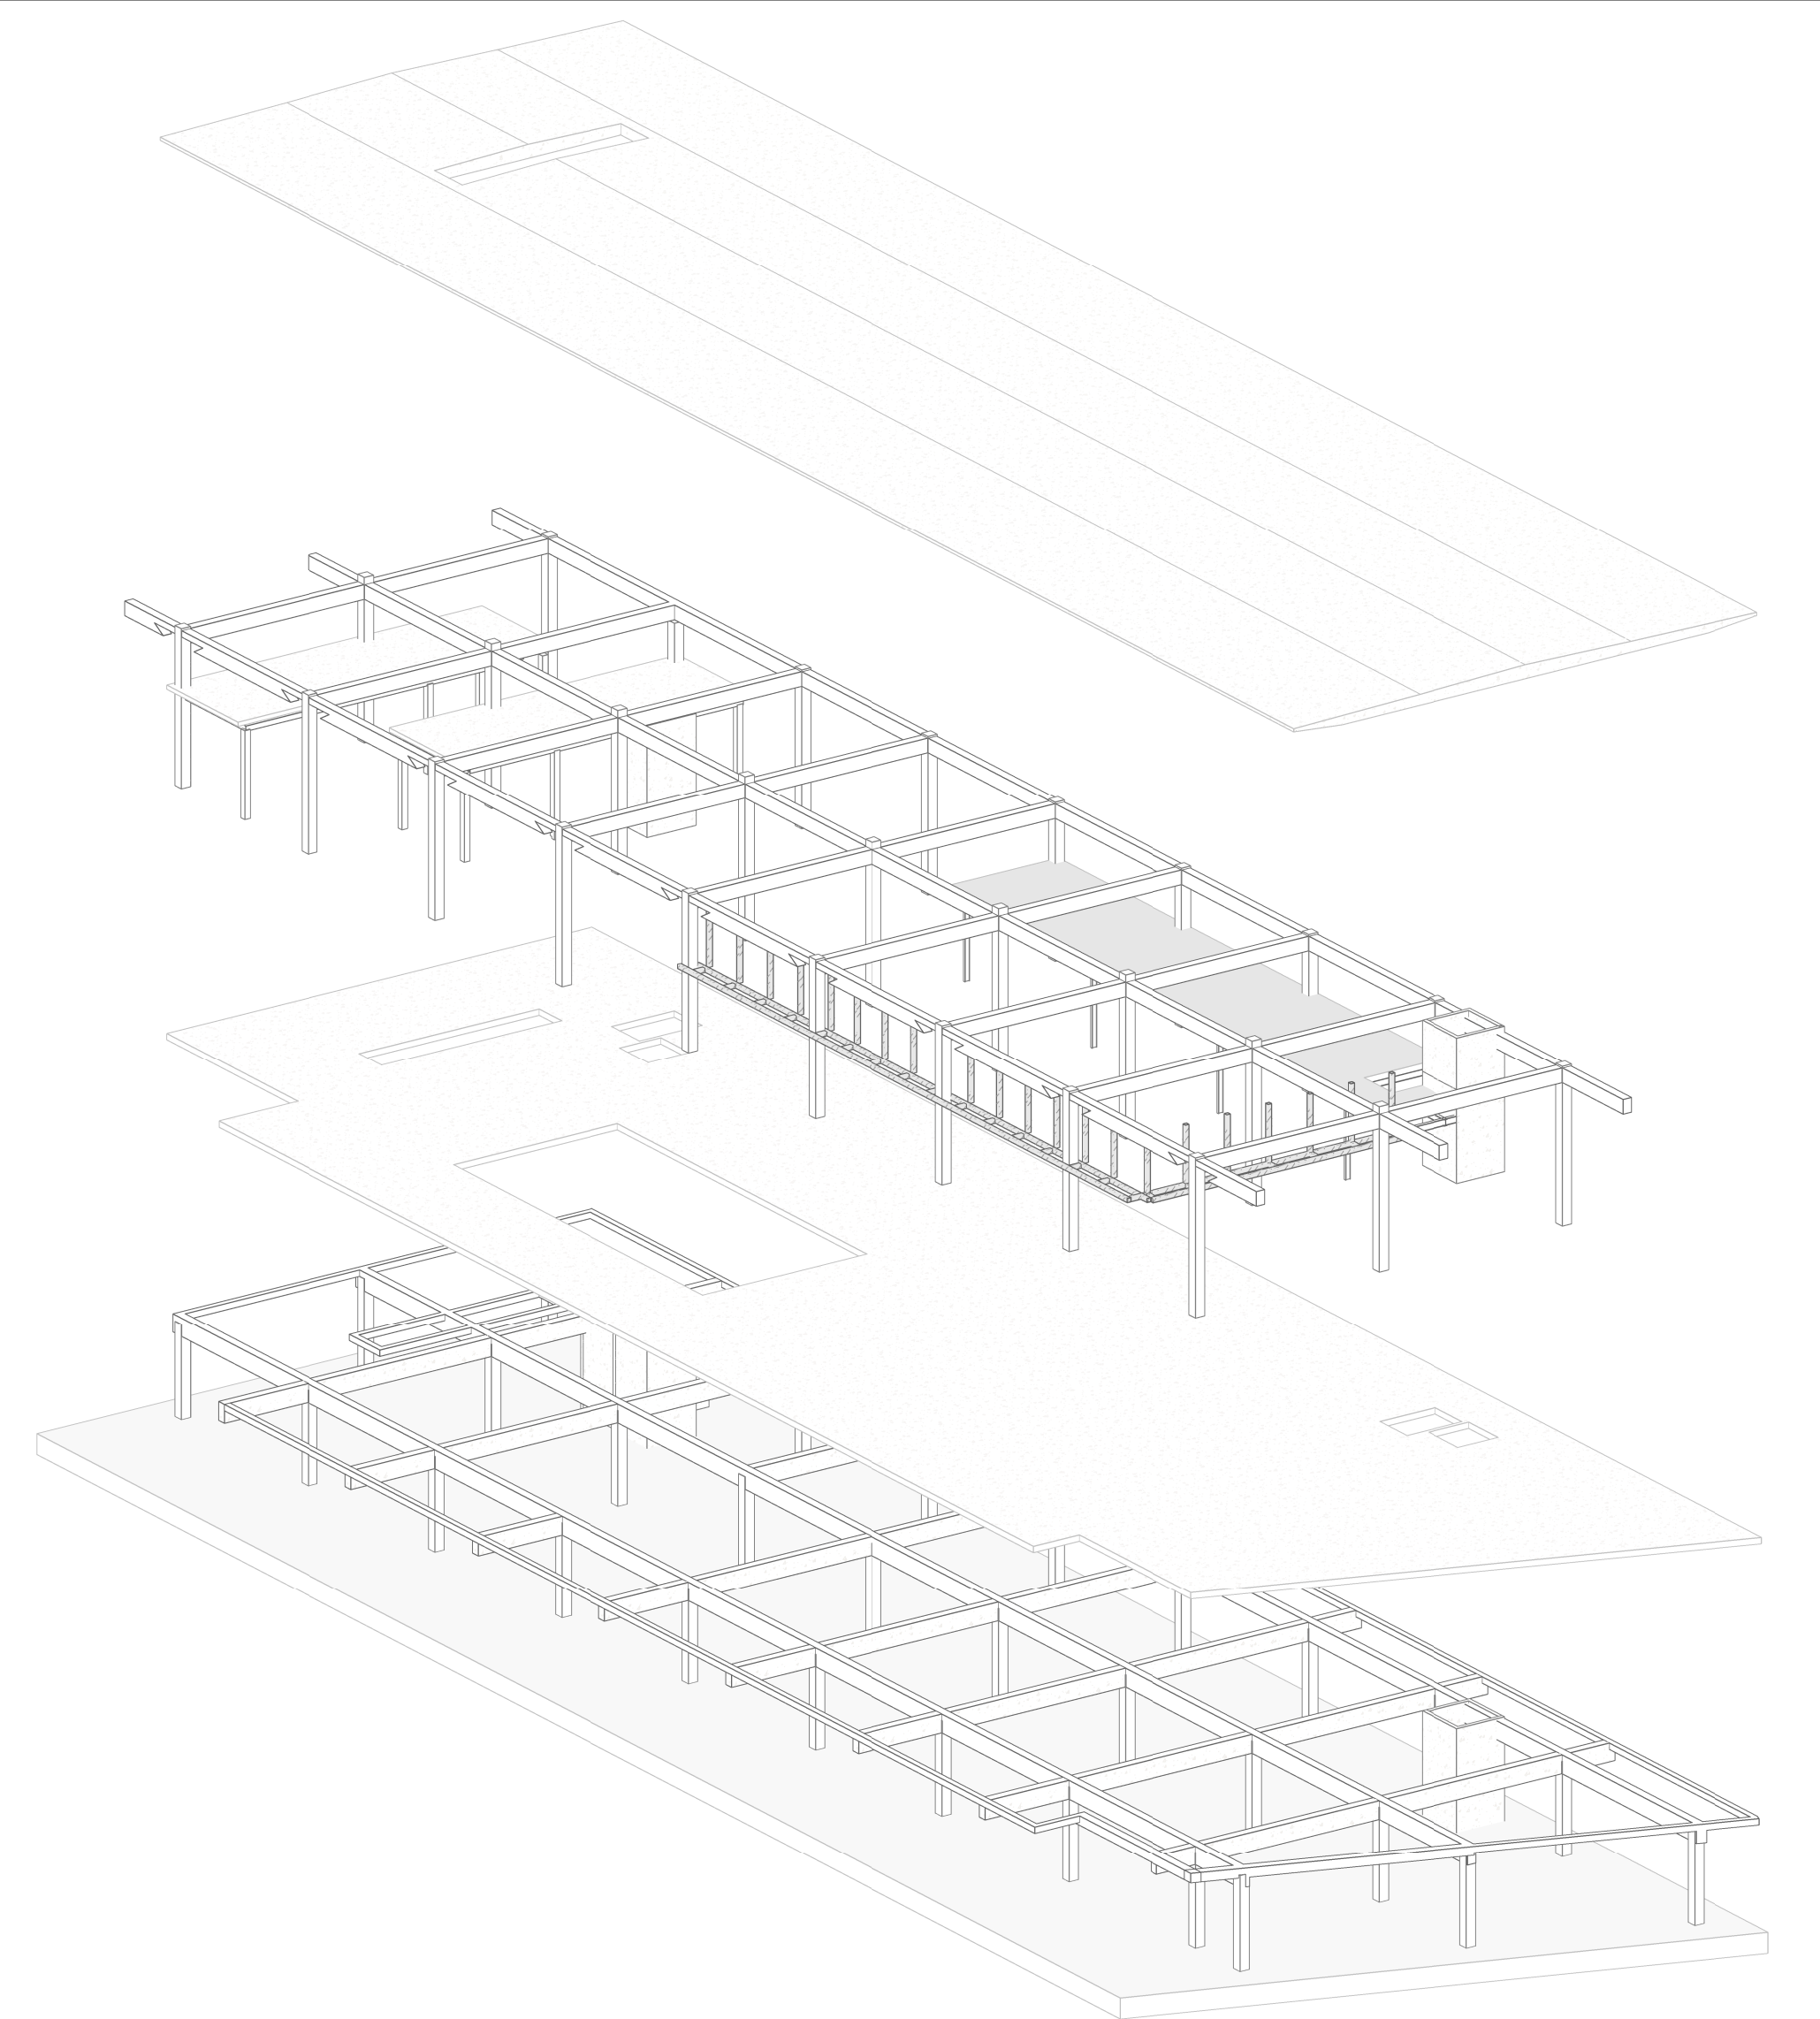


CLAUDIA PELÁEZ LINDEN

Escala 1:50



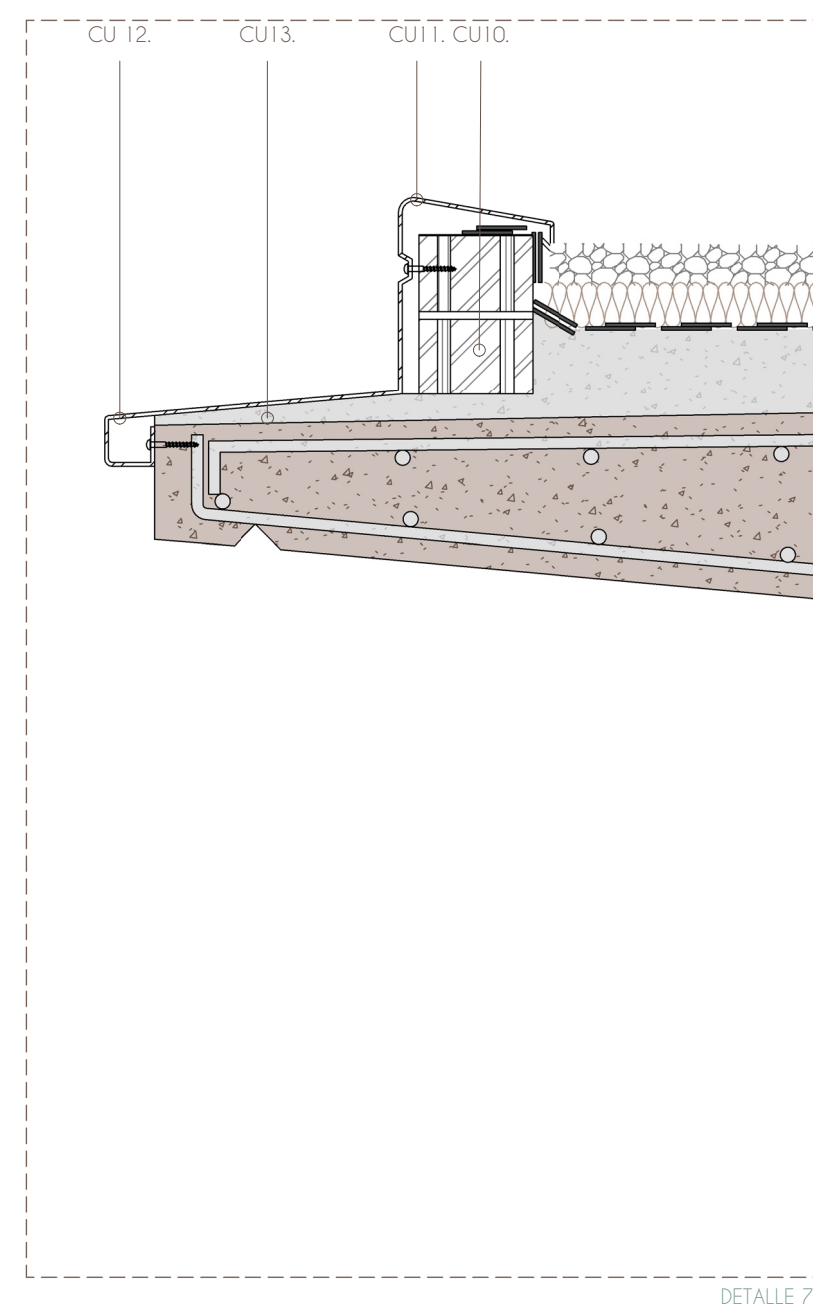


DETALLE 7

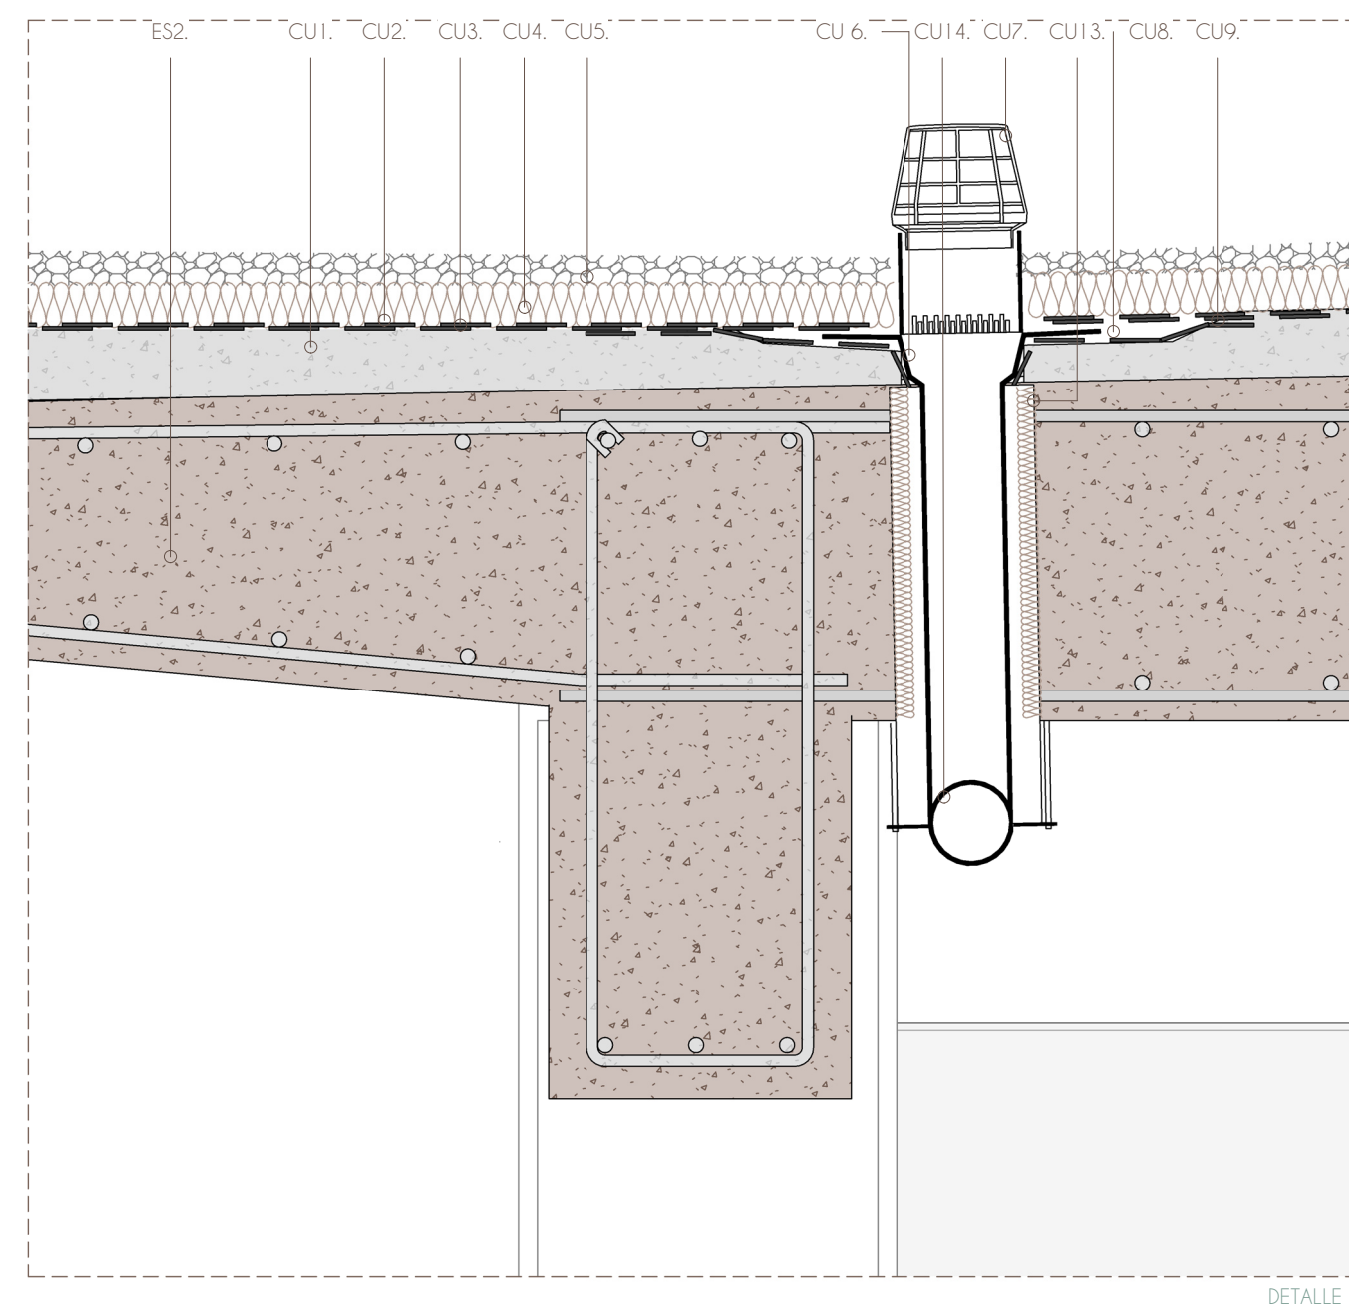


DETALLE 8

Escala 1:10

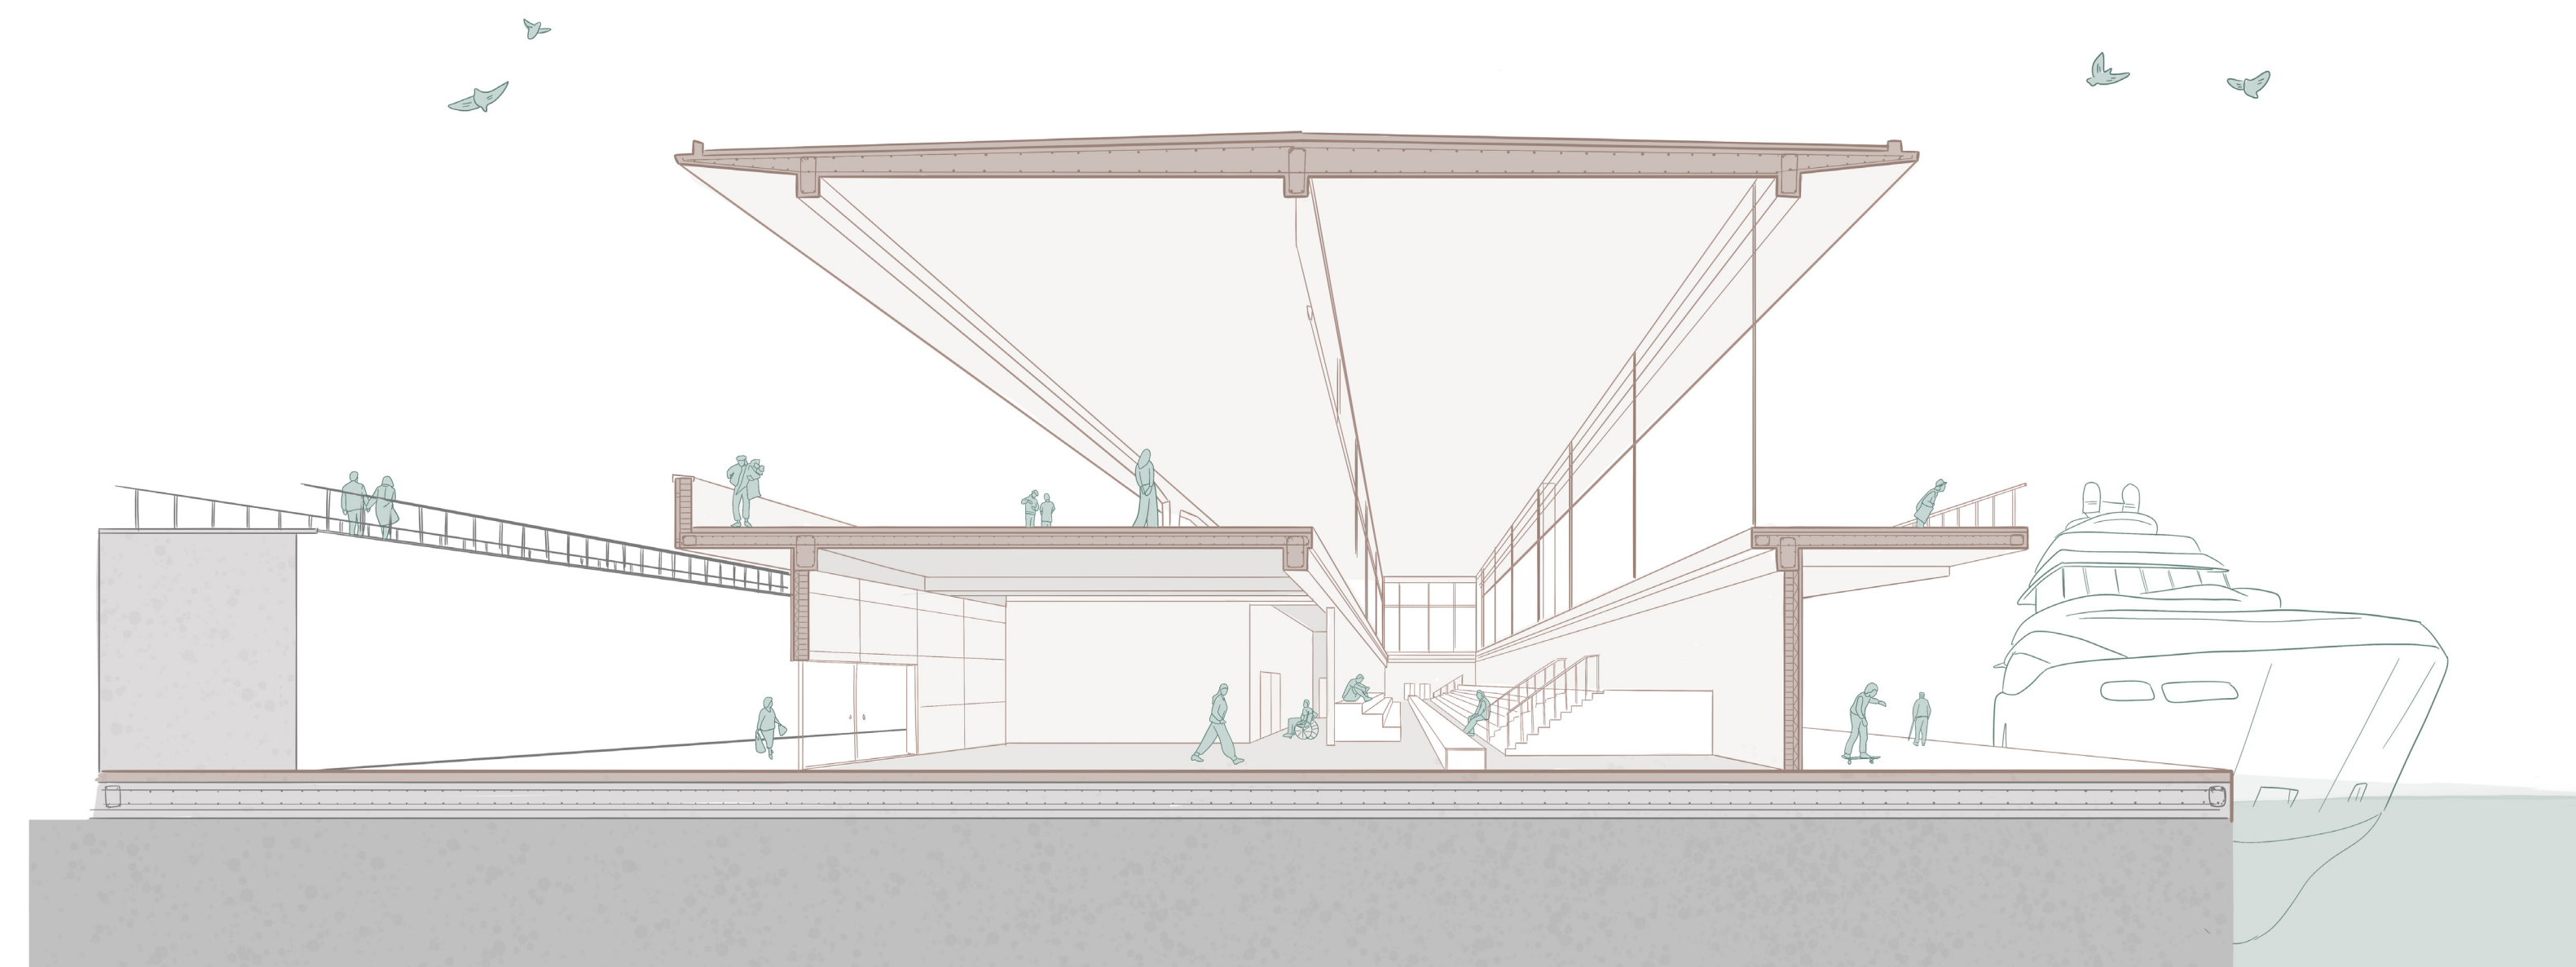

Sección Fugada

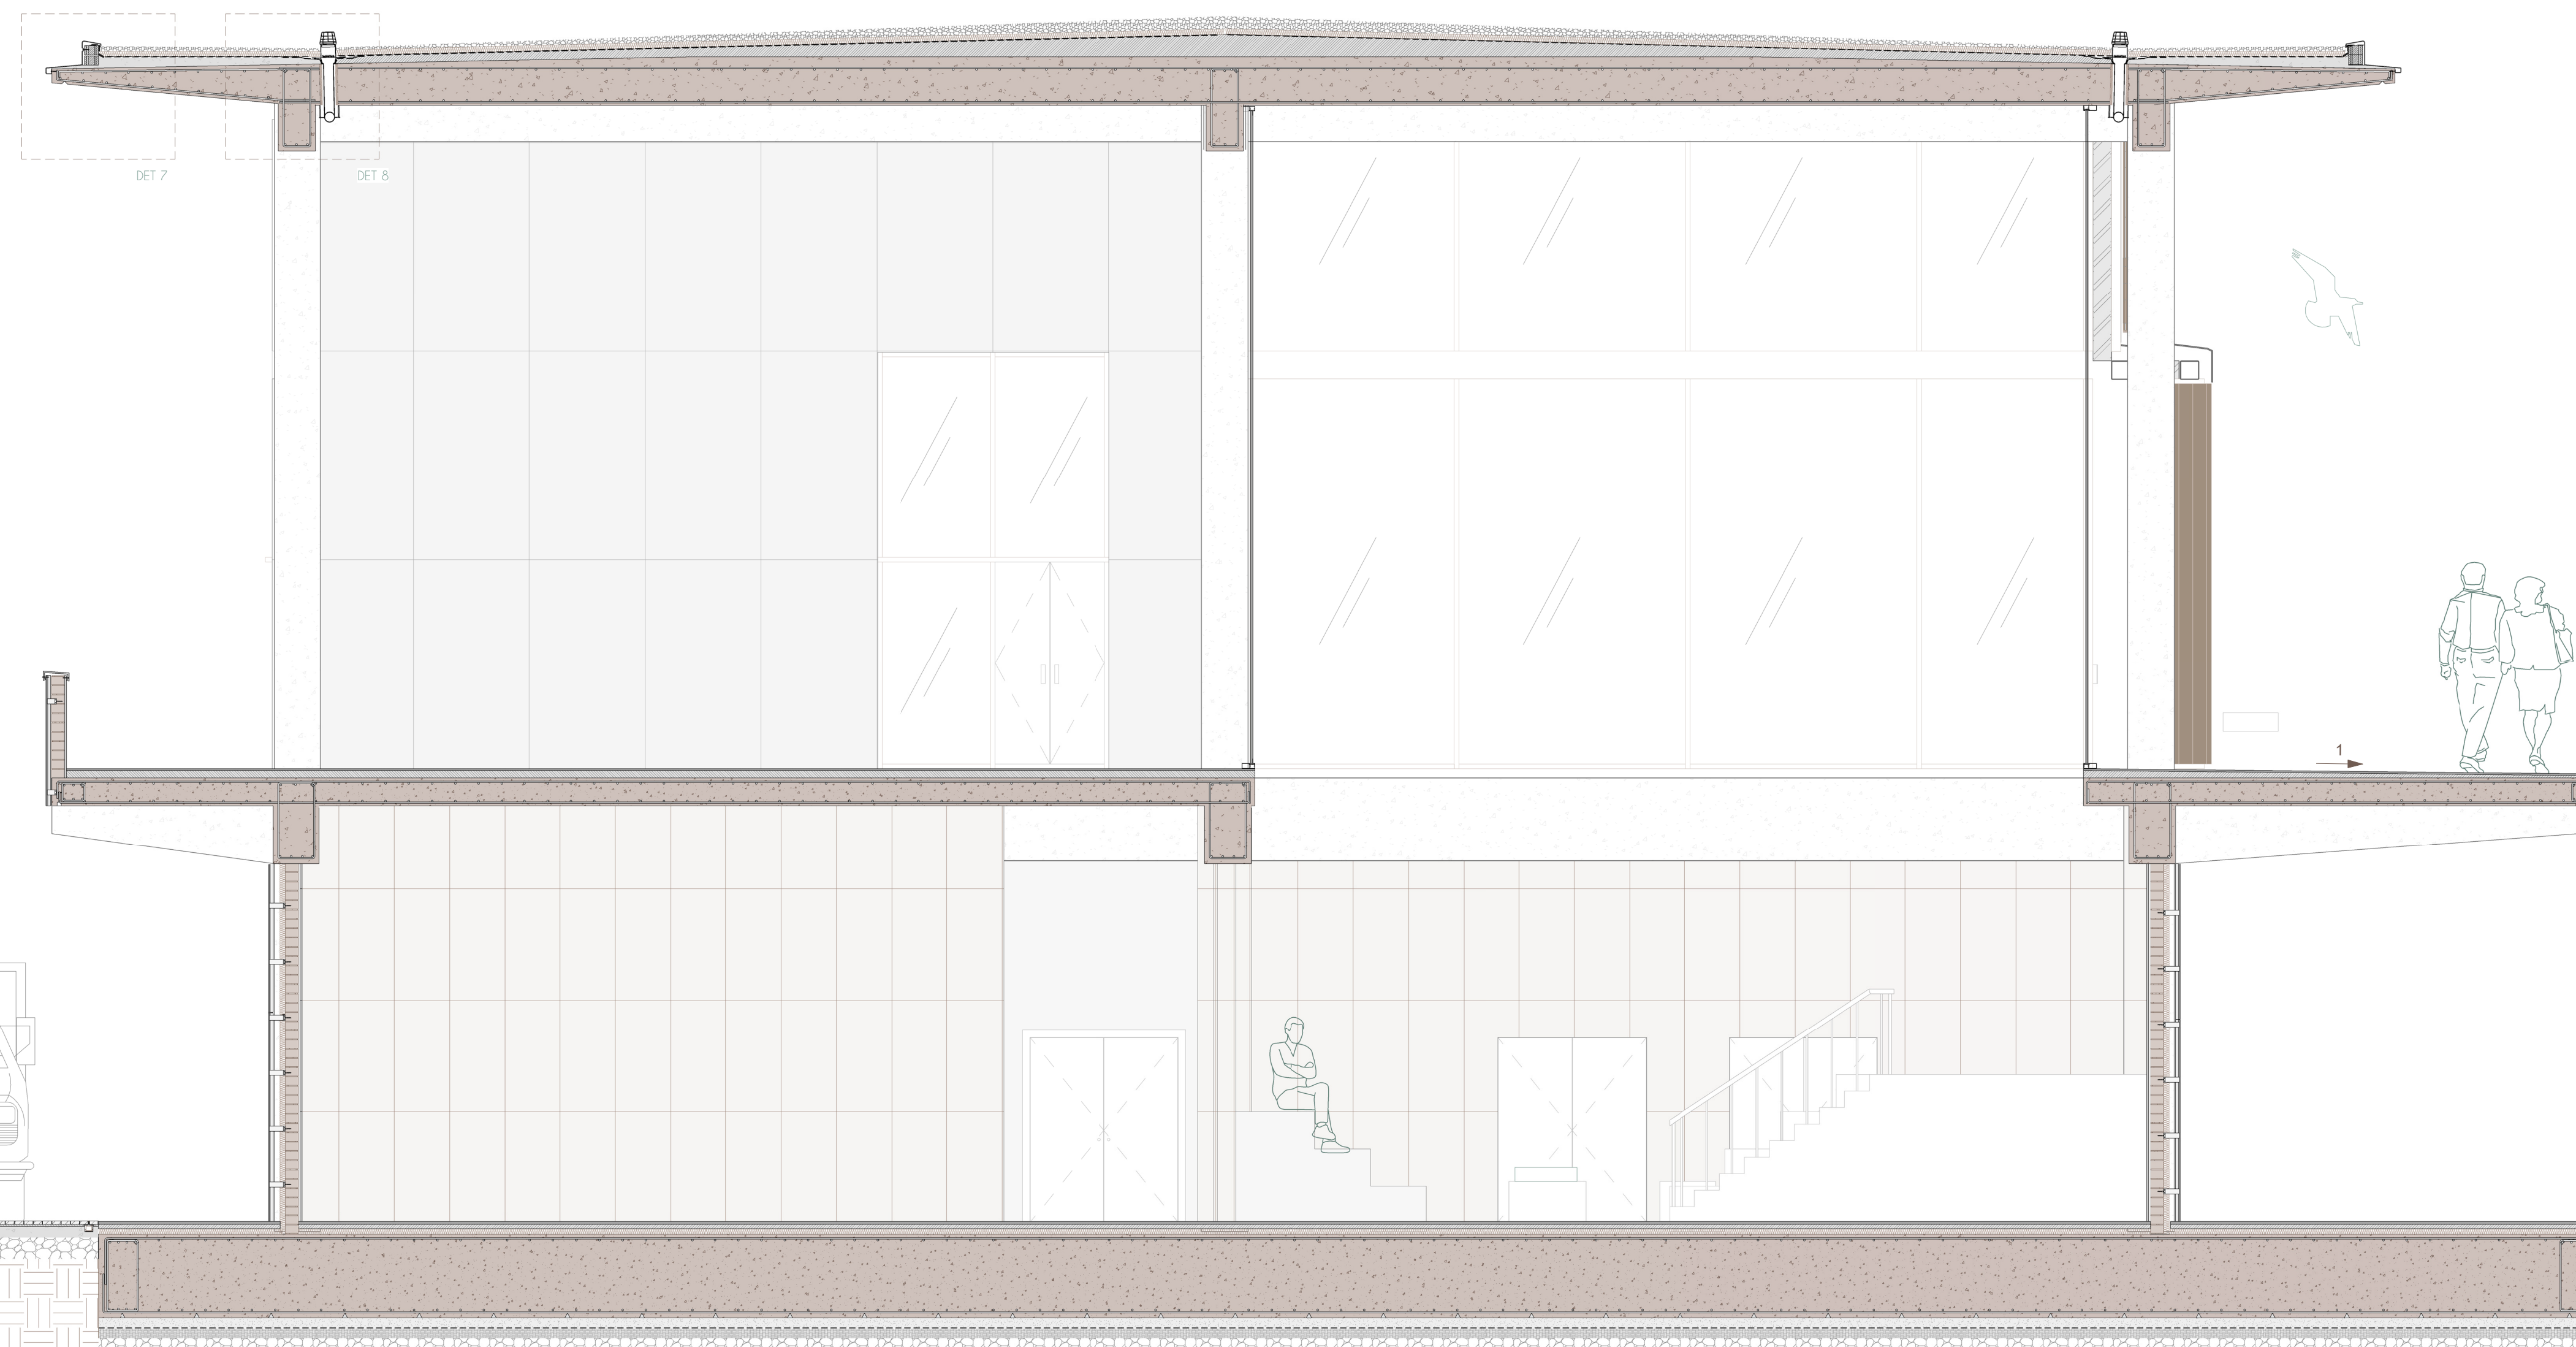

Escala 1:50

CLAUDIA PELÁEZ LINDEN