


El Ingeniero Horstbart

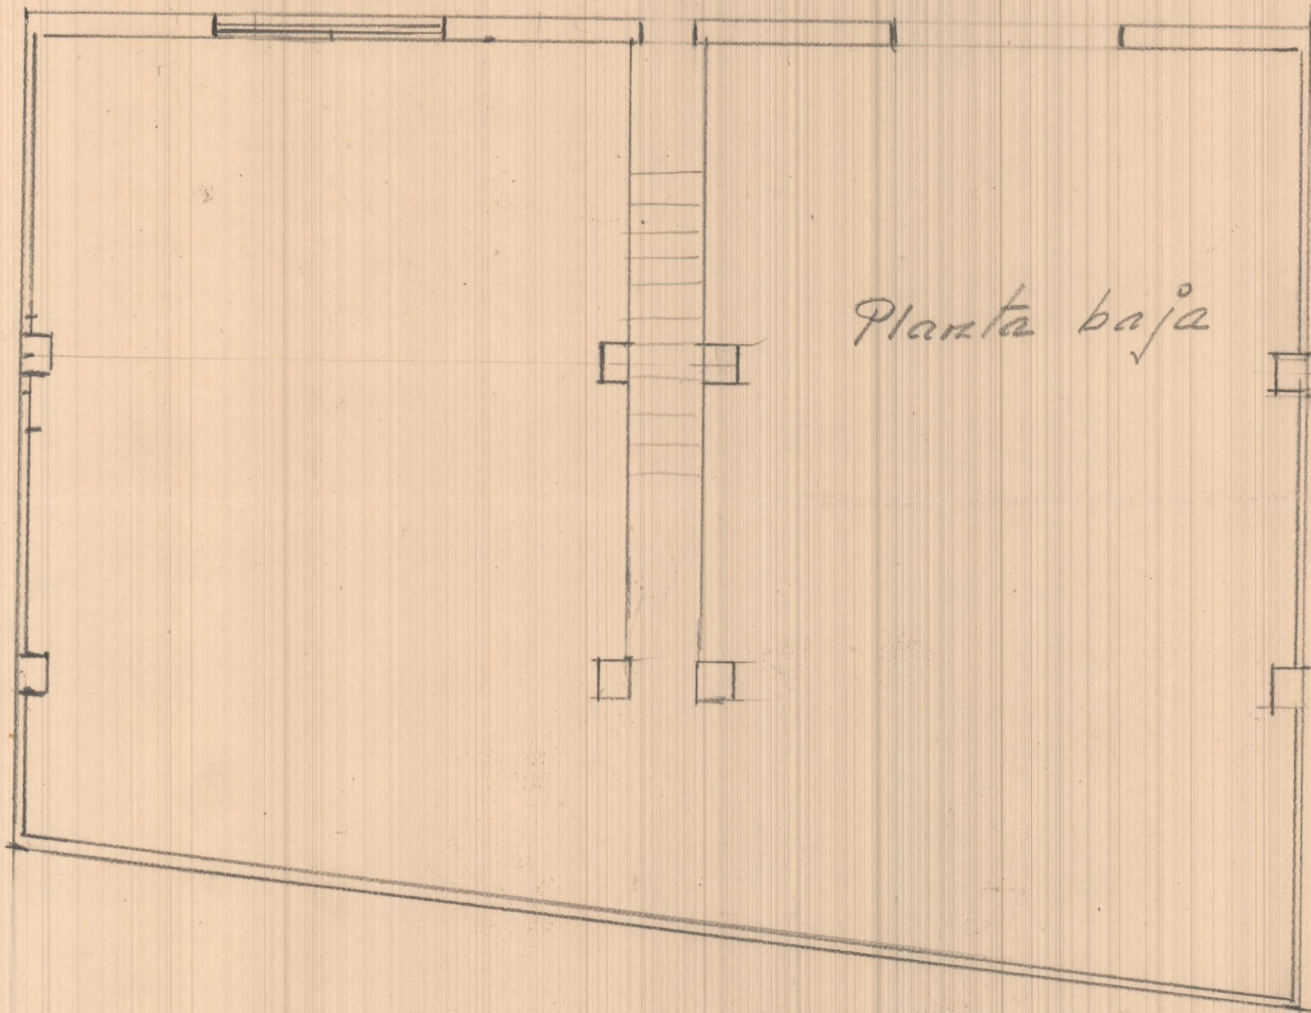

Planta baja

Escala 1:100

Emilio Rodolfo Bosch.

Planta baja - 17,00 m. l. de
frentera por 12,90 m. l. de una
parte y 11,00 m. l. de la otra -
La planta baja sólo para colar
car pisos y corchales -
1ª planta - Espinas encajadas
que tengan 3 dormitorios - Cuartos
de ano - m. b. color - Comedor y
Cocina - Los pisos que tengan 9 m. l.
de profundidad.