


Eclipse S.A.
Plano n° 6.255.
Ref° n° 64.507


Pisos de cristal y hormigon armado para una casa en Valencia

Cliente: Fda e Hijos de T. Maiques.
Arquitecto: Dr. Joaquin Rieta Sistet.


Piso de cristal en planta principal

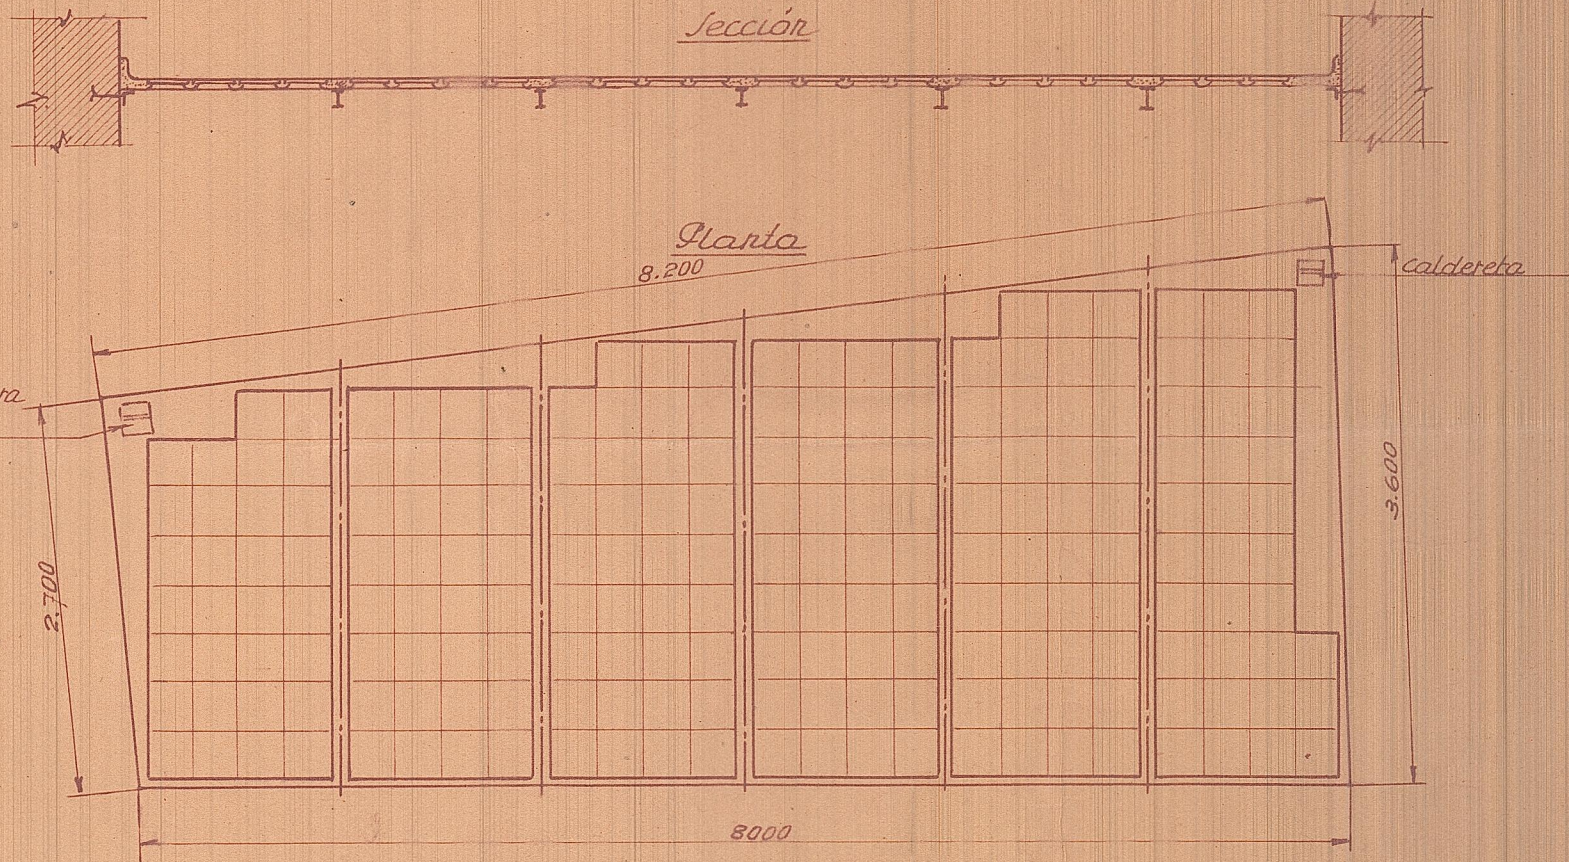


Piso de cristal en planta principal

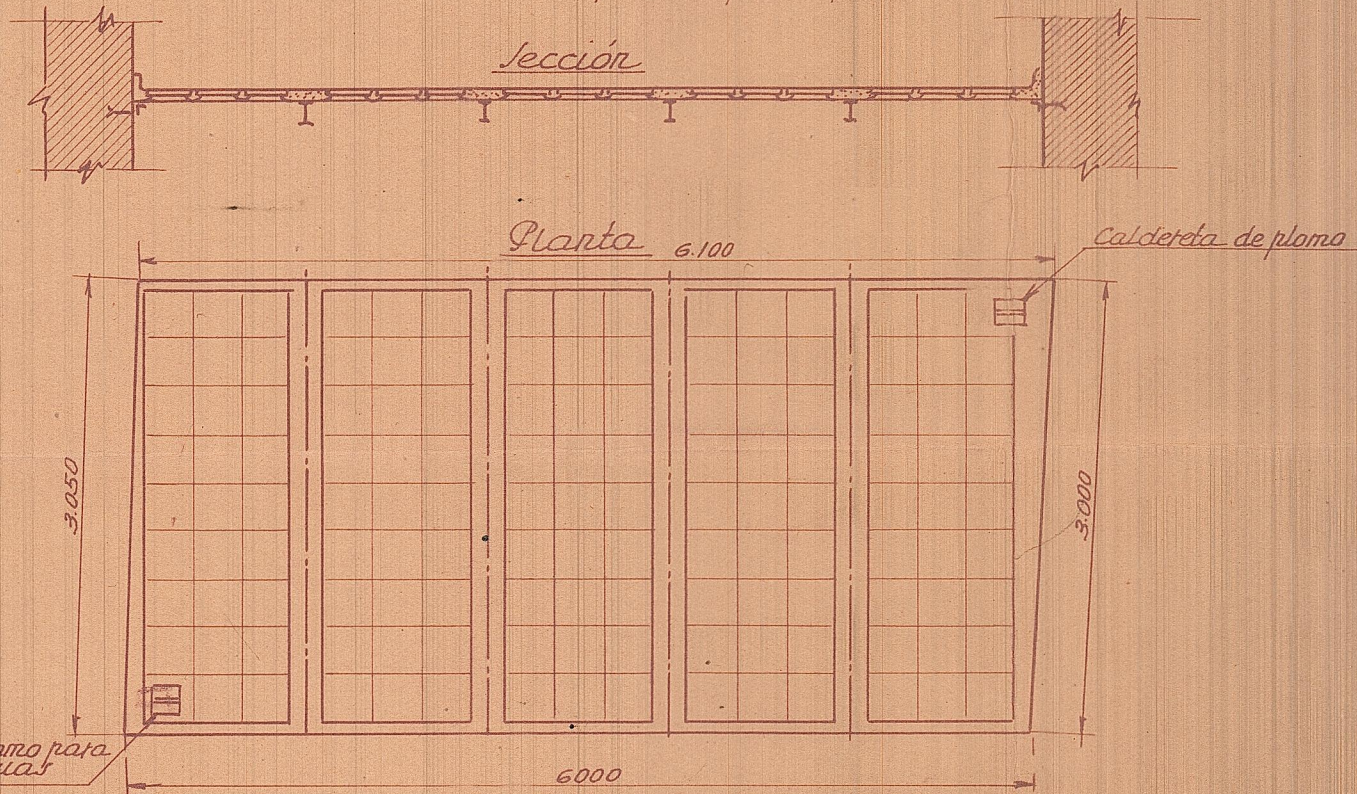


Piso de cristal en planta principal

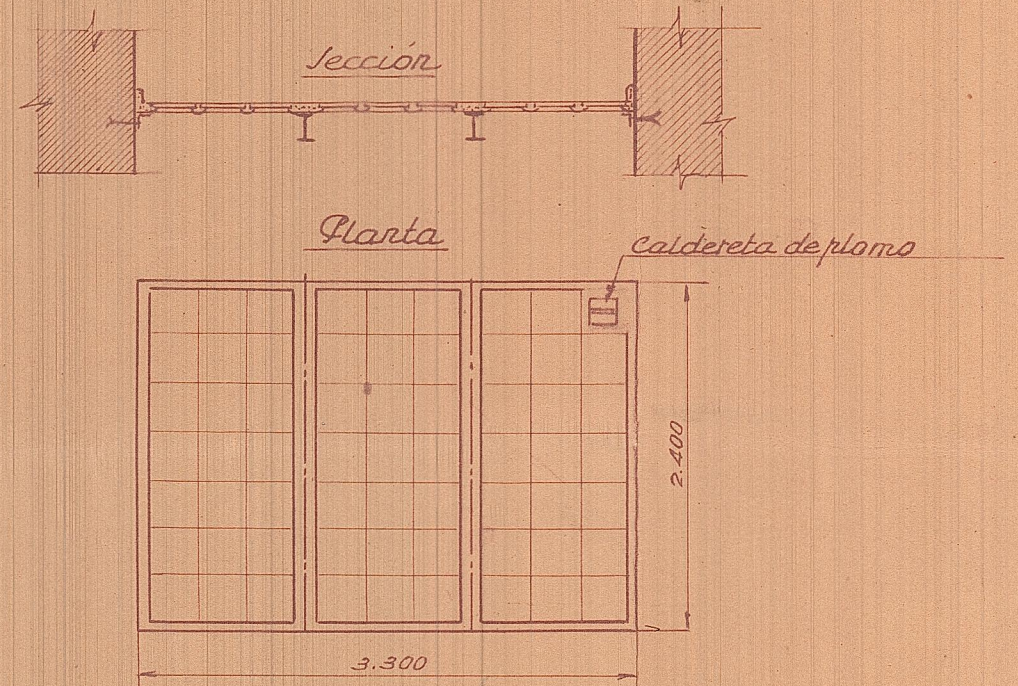

Lucernario para patio en planta baja.

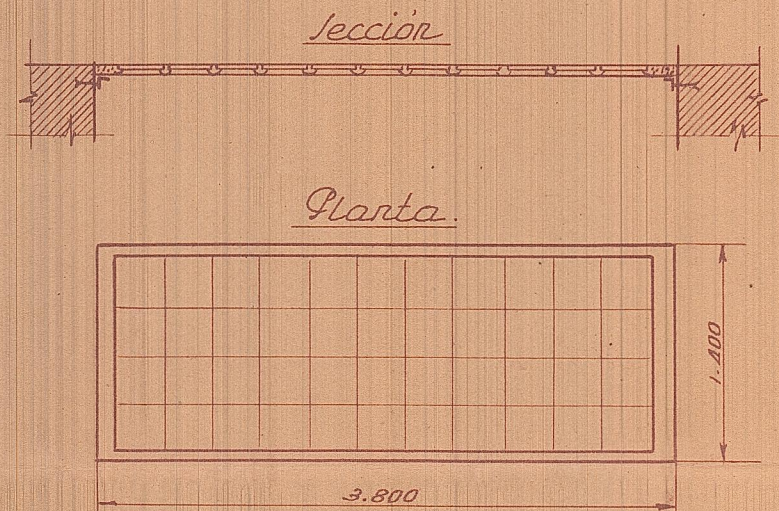

Lucernarios para el sótano

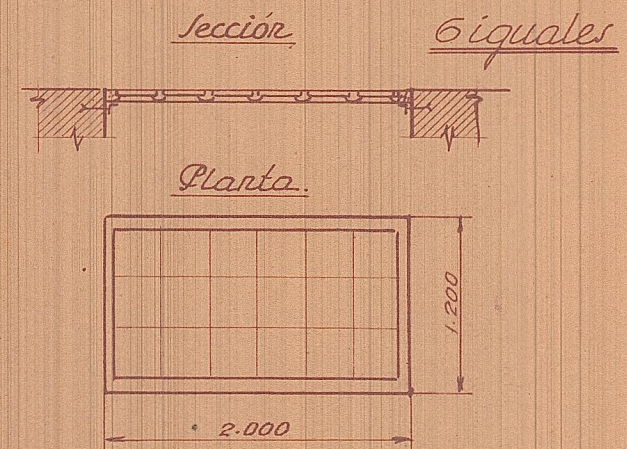

Escala 1:50.