





alçat escala 1/50

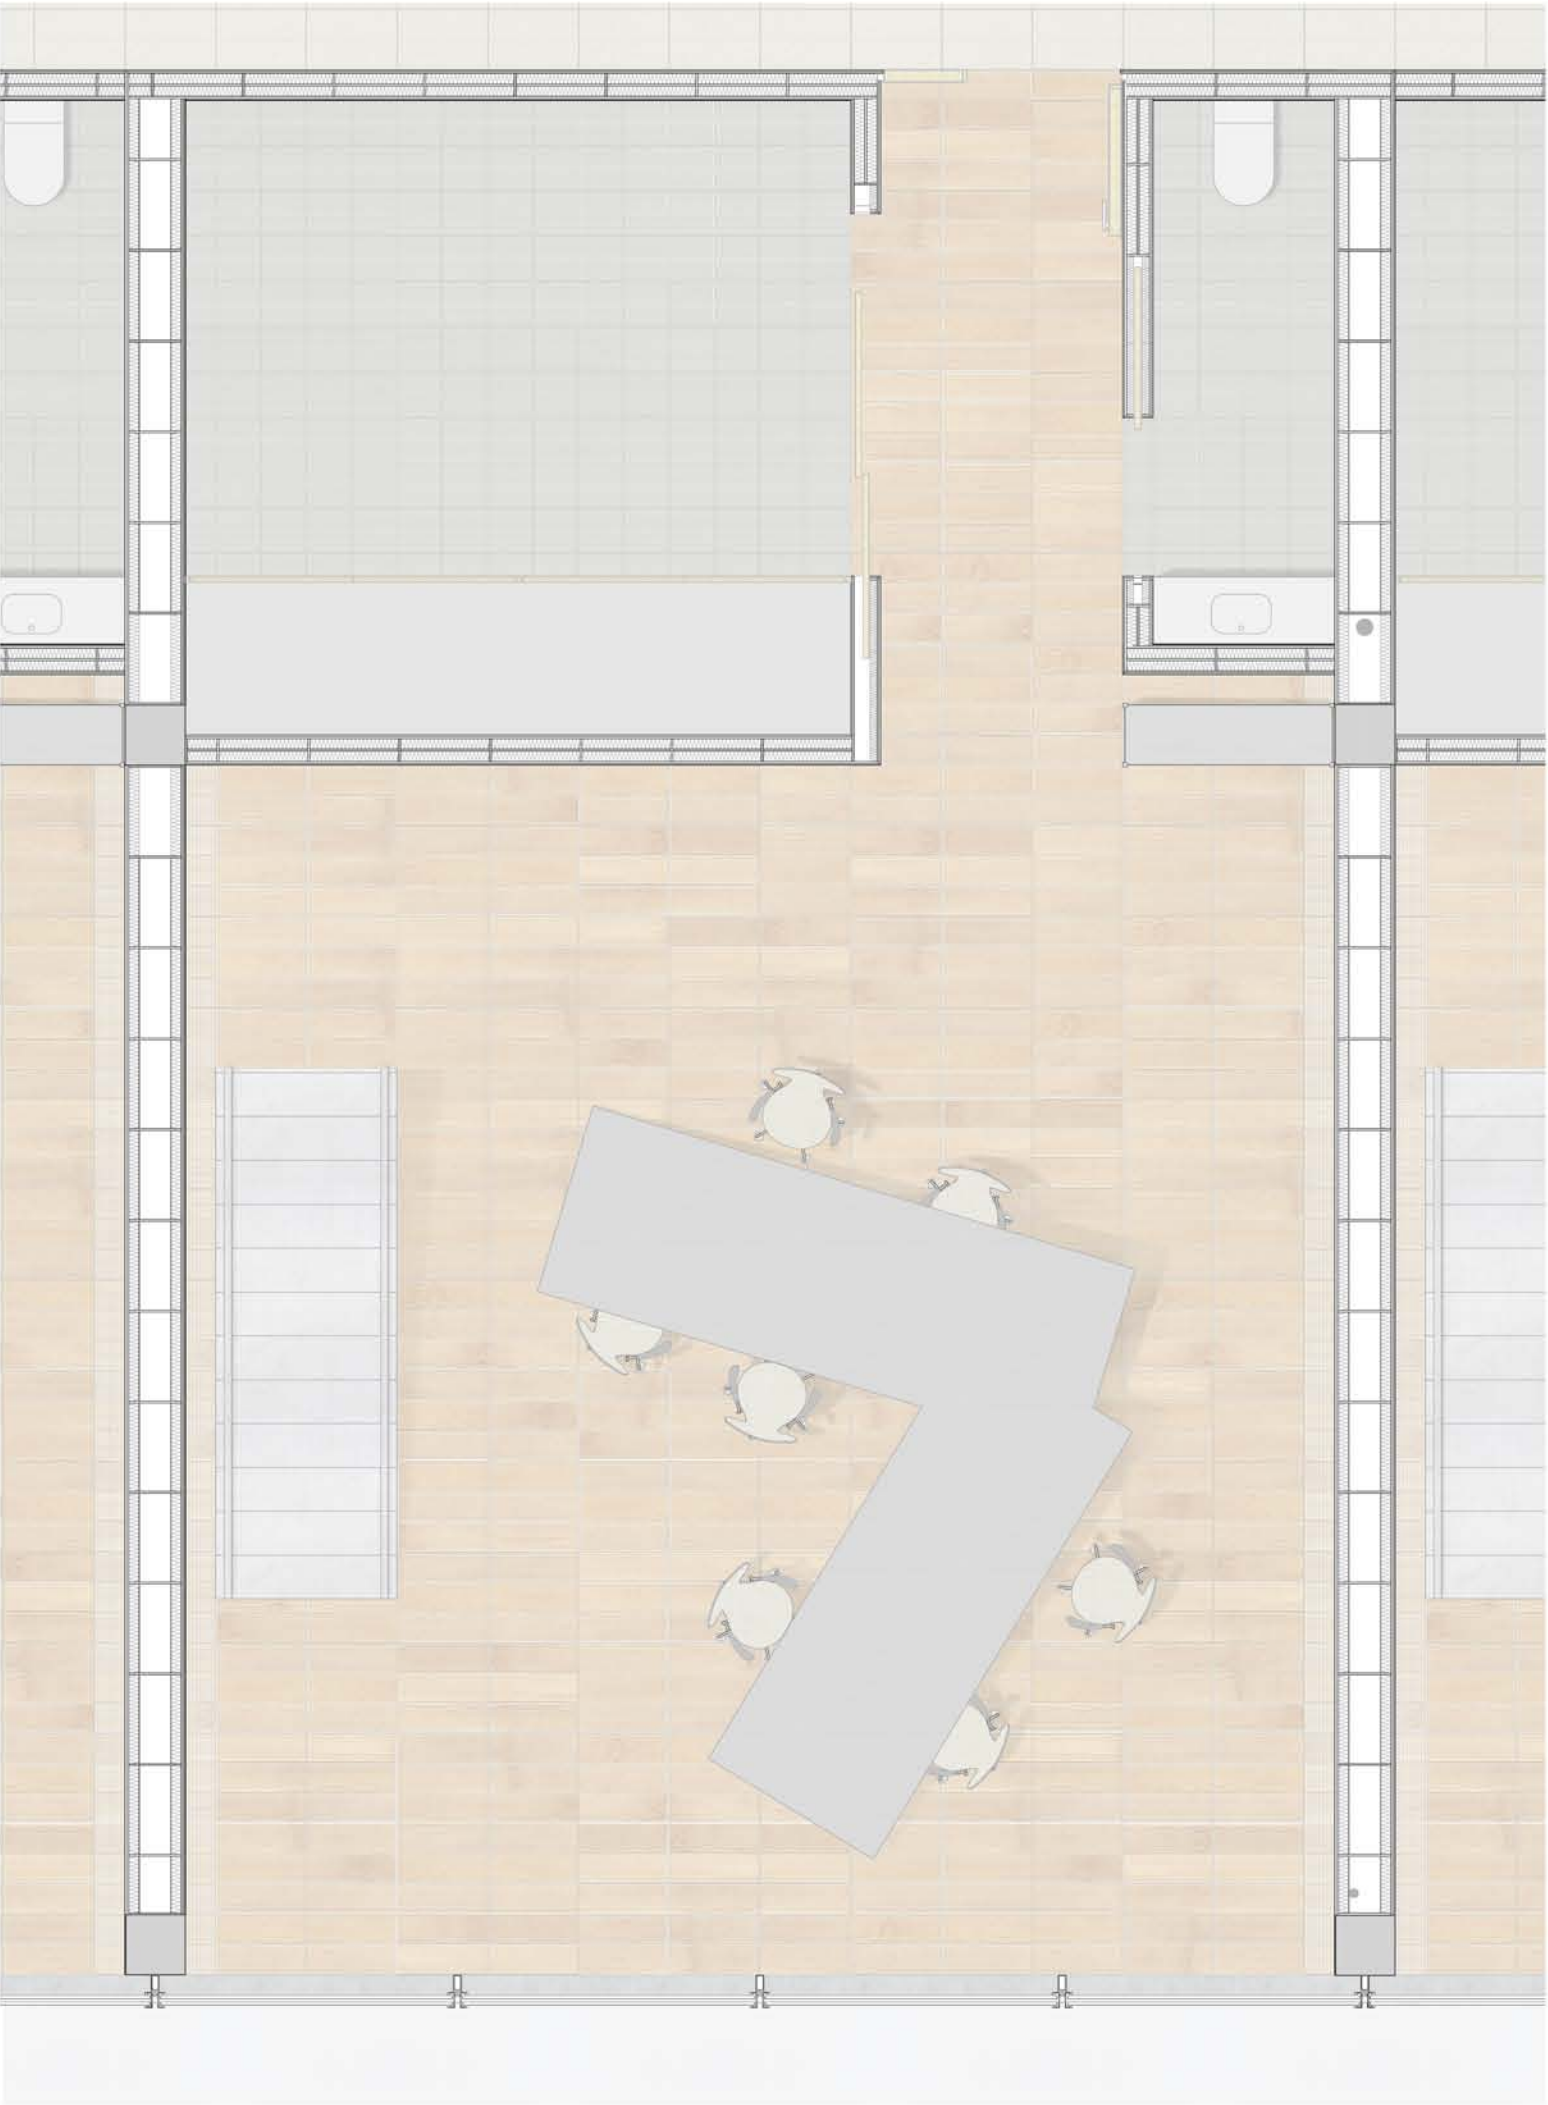


planta baixa escala 1/50




secció transversal escala 1/50

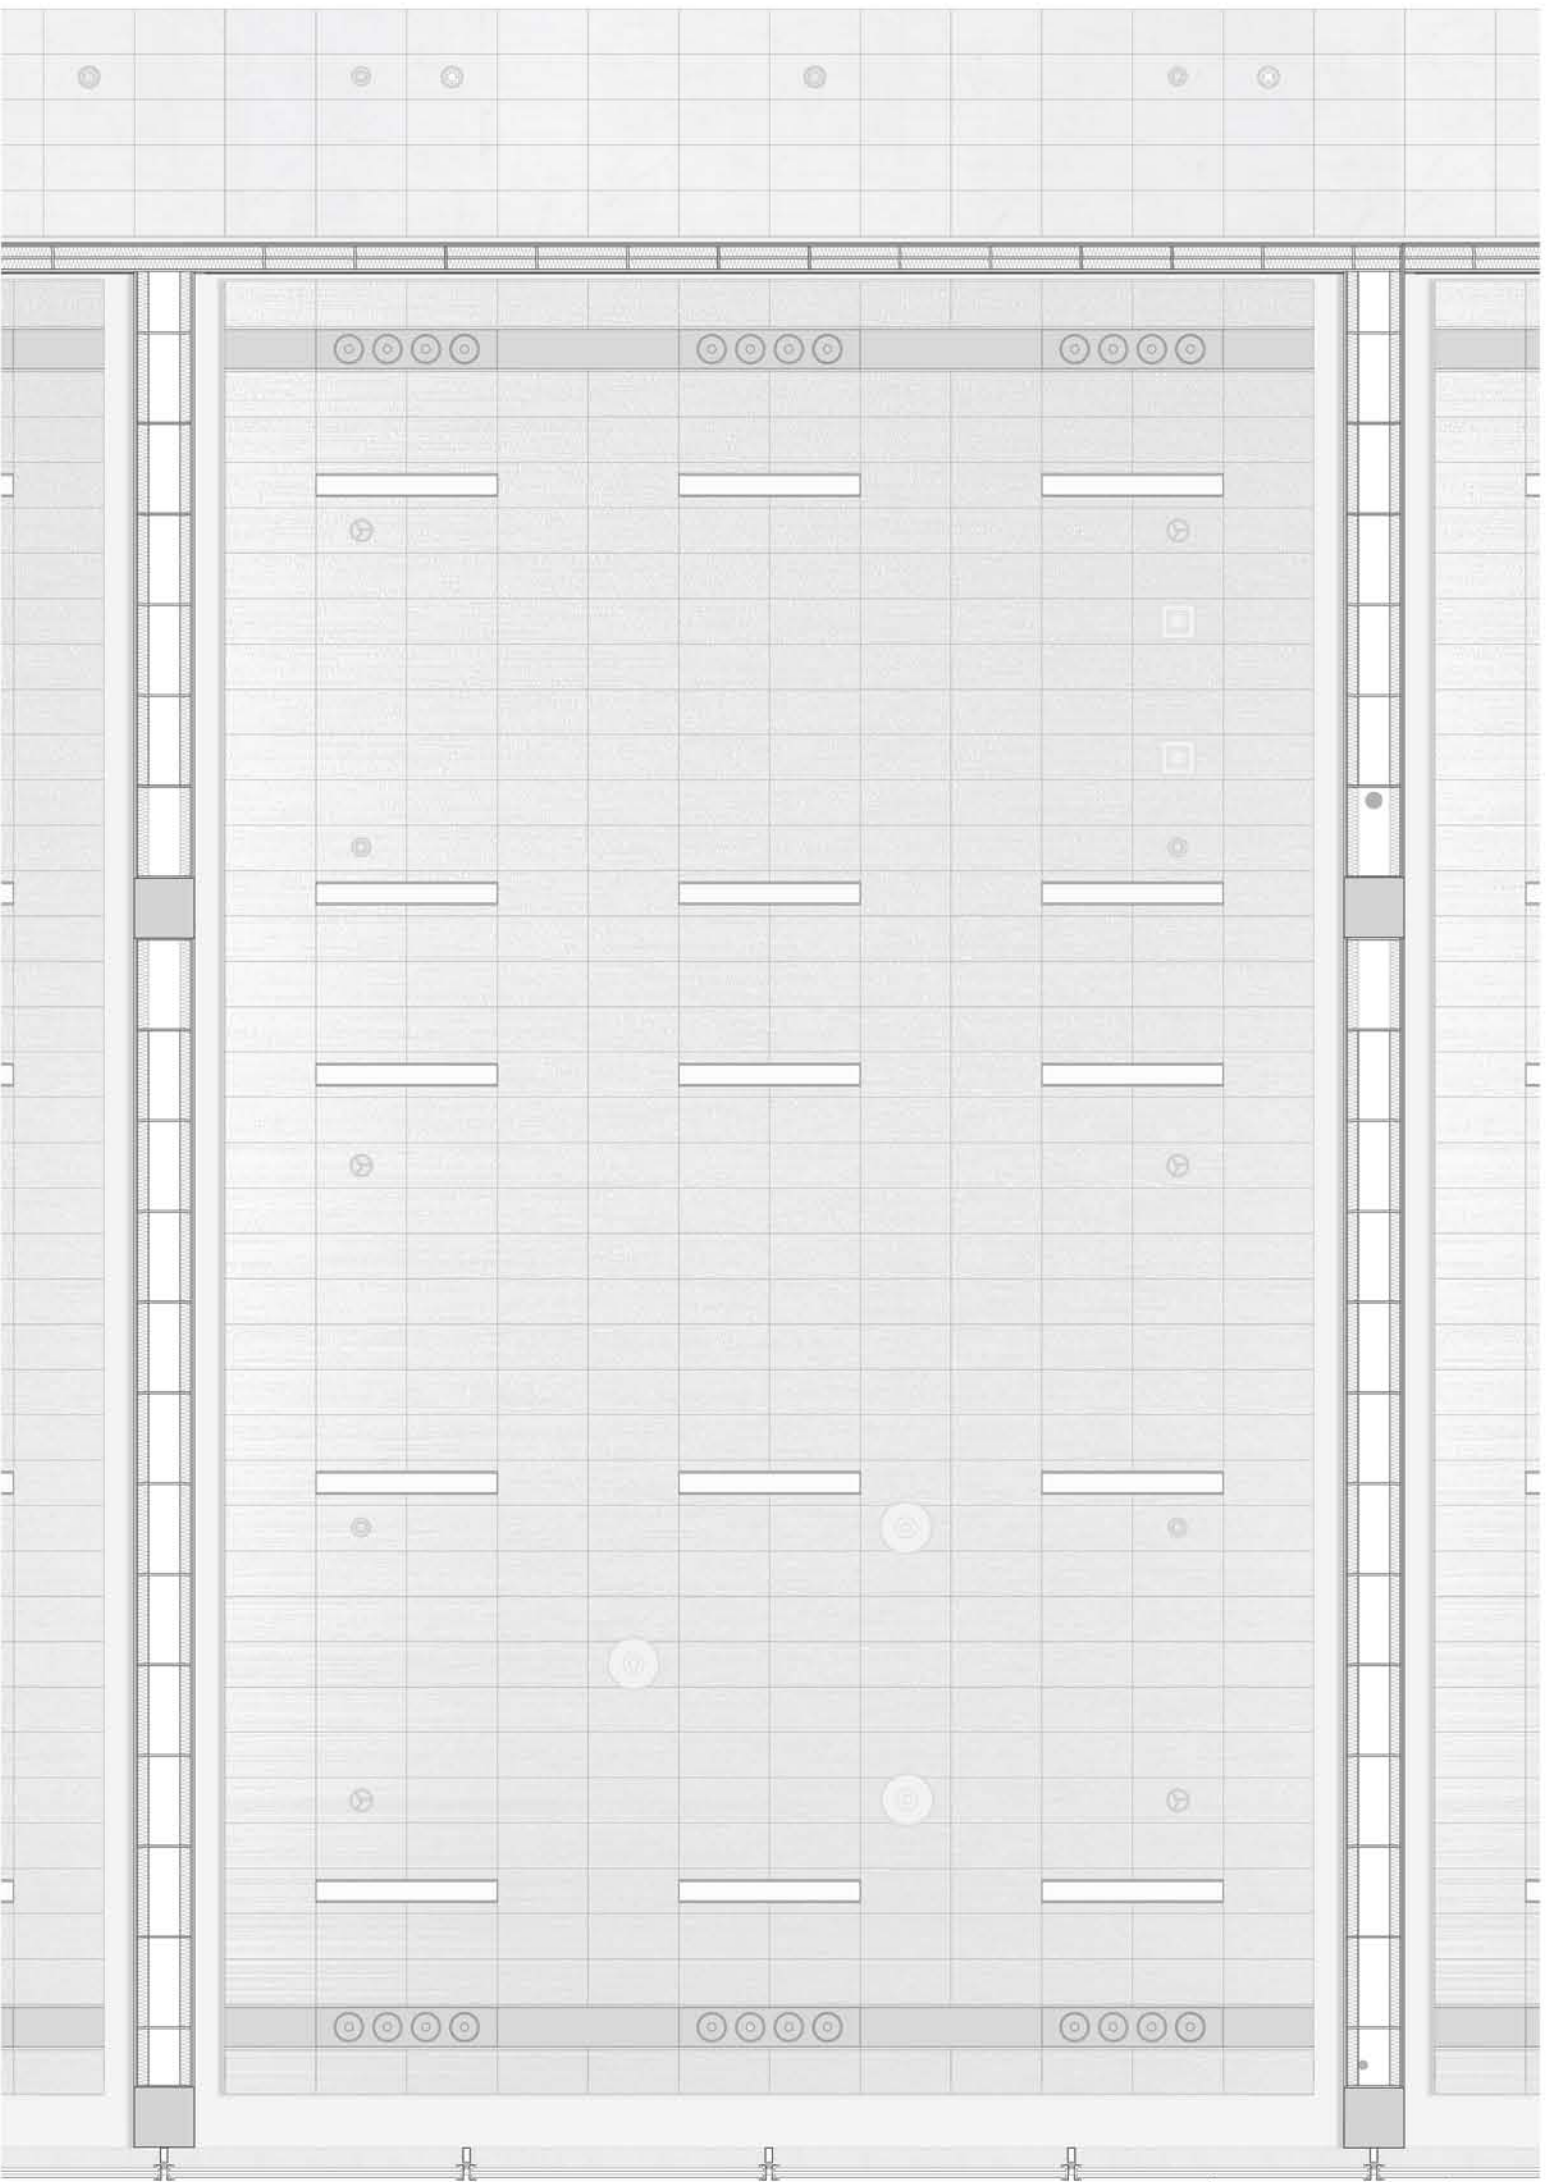

planta sostre escala 1/50

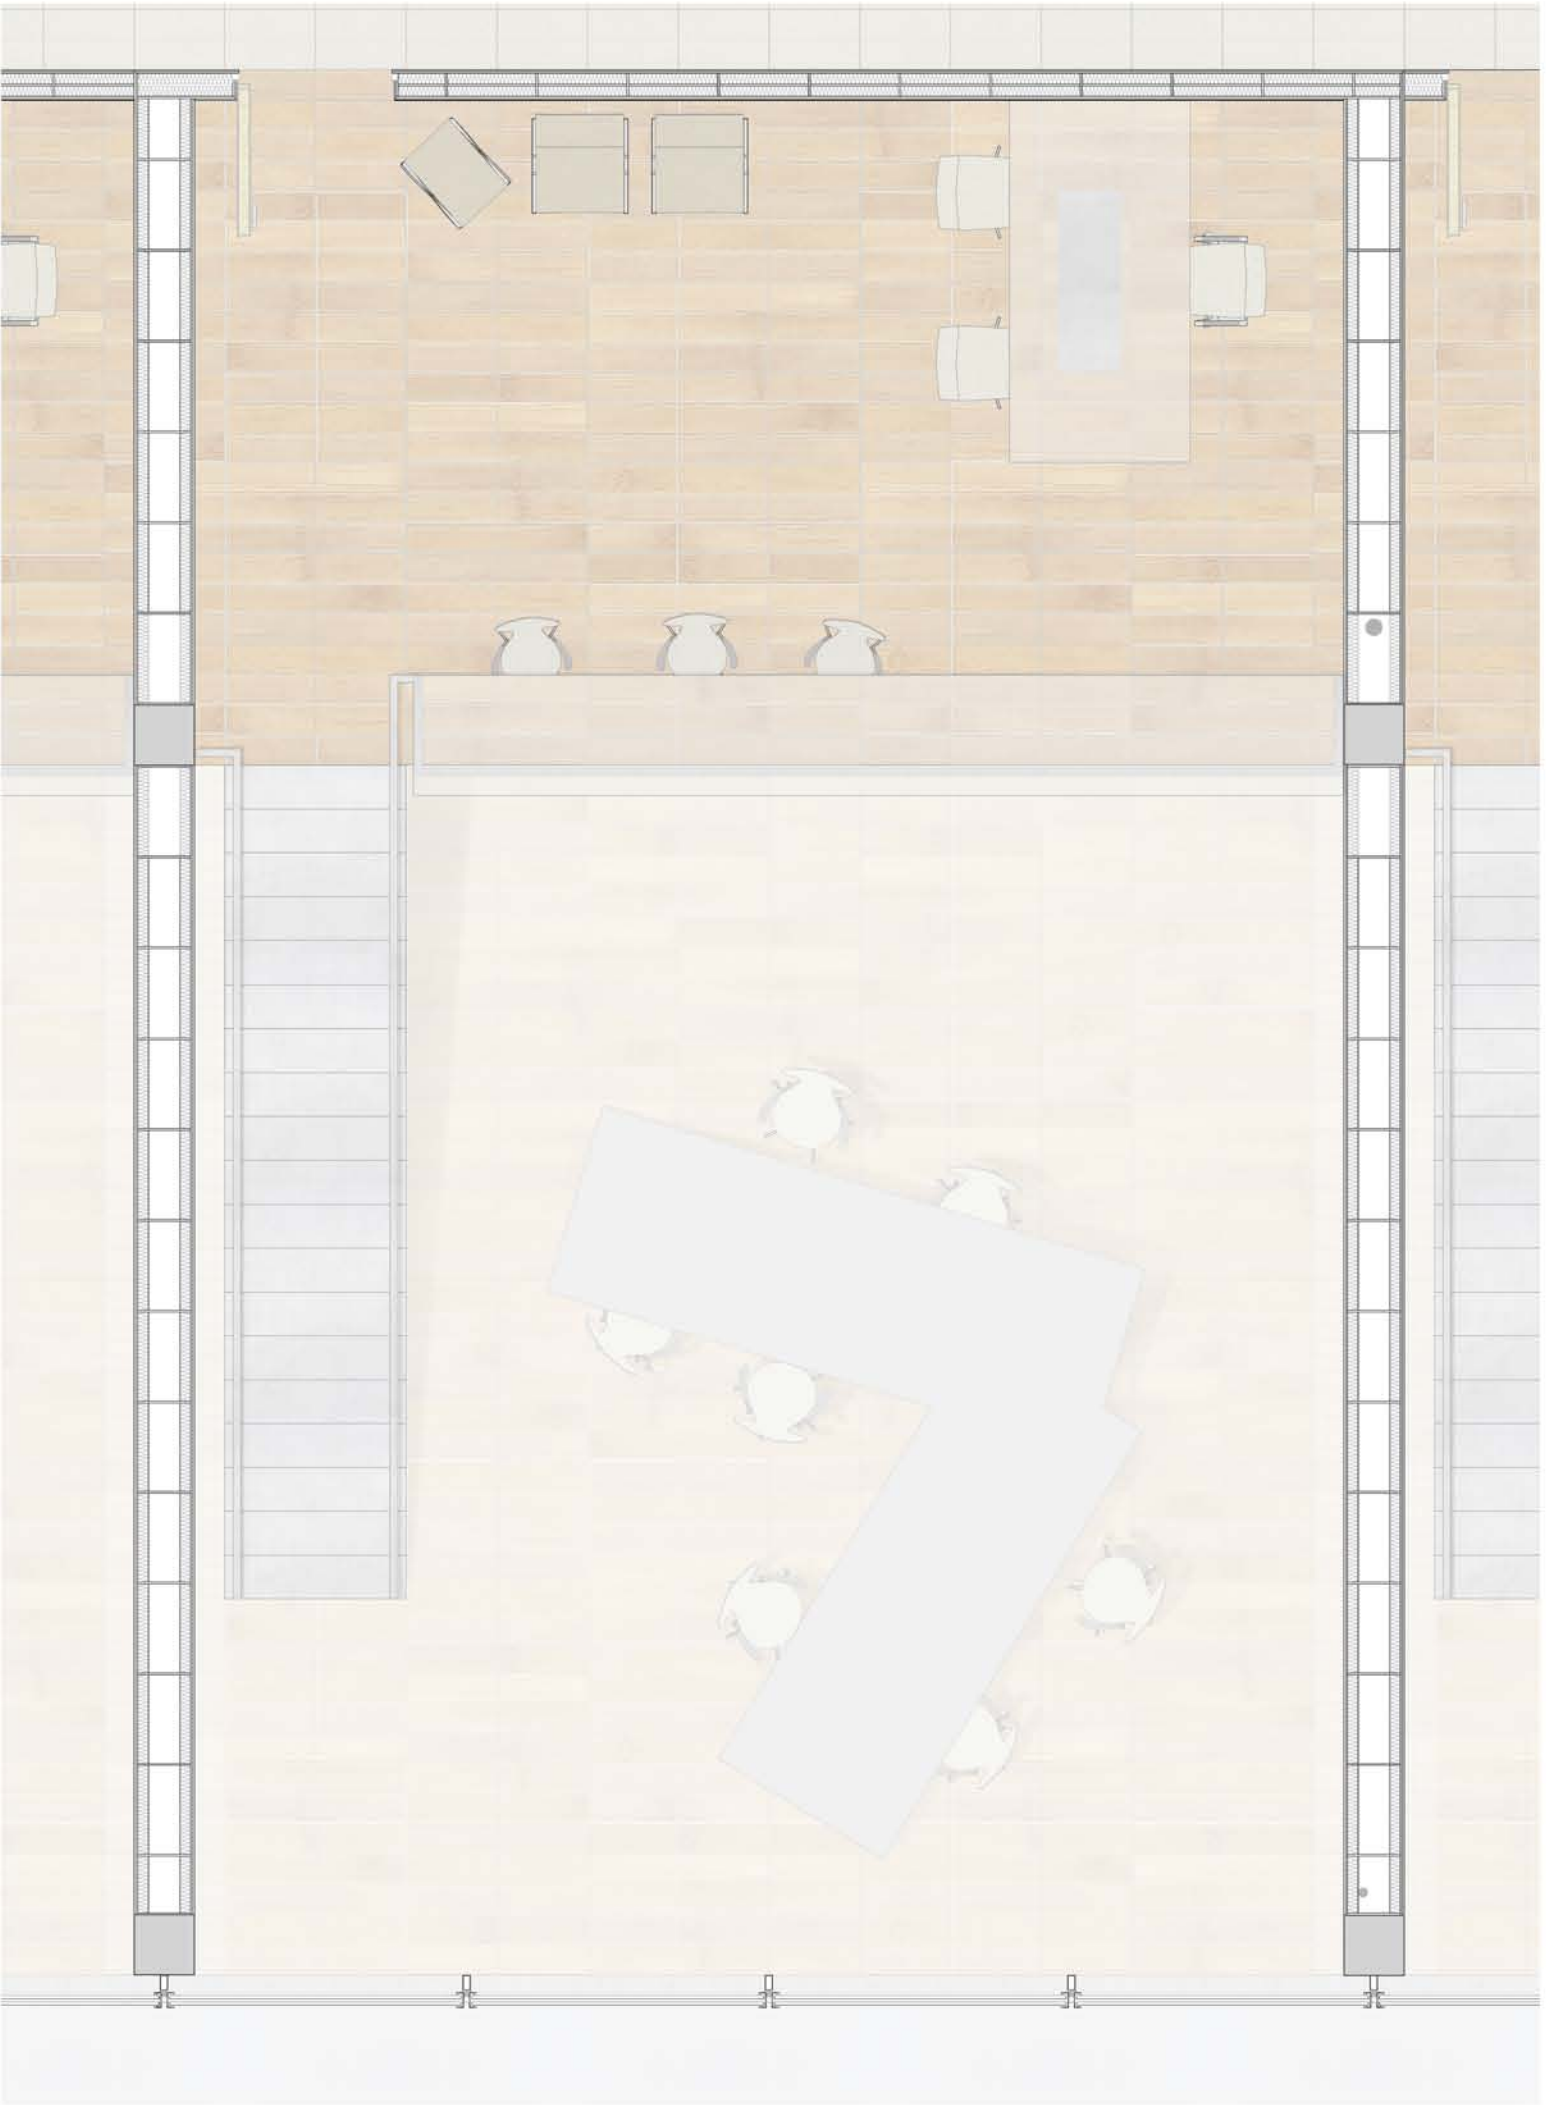

planta primera escala 1/50

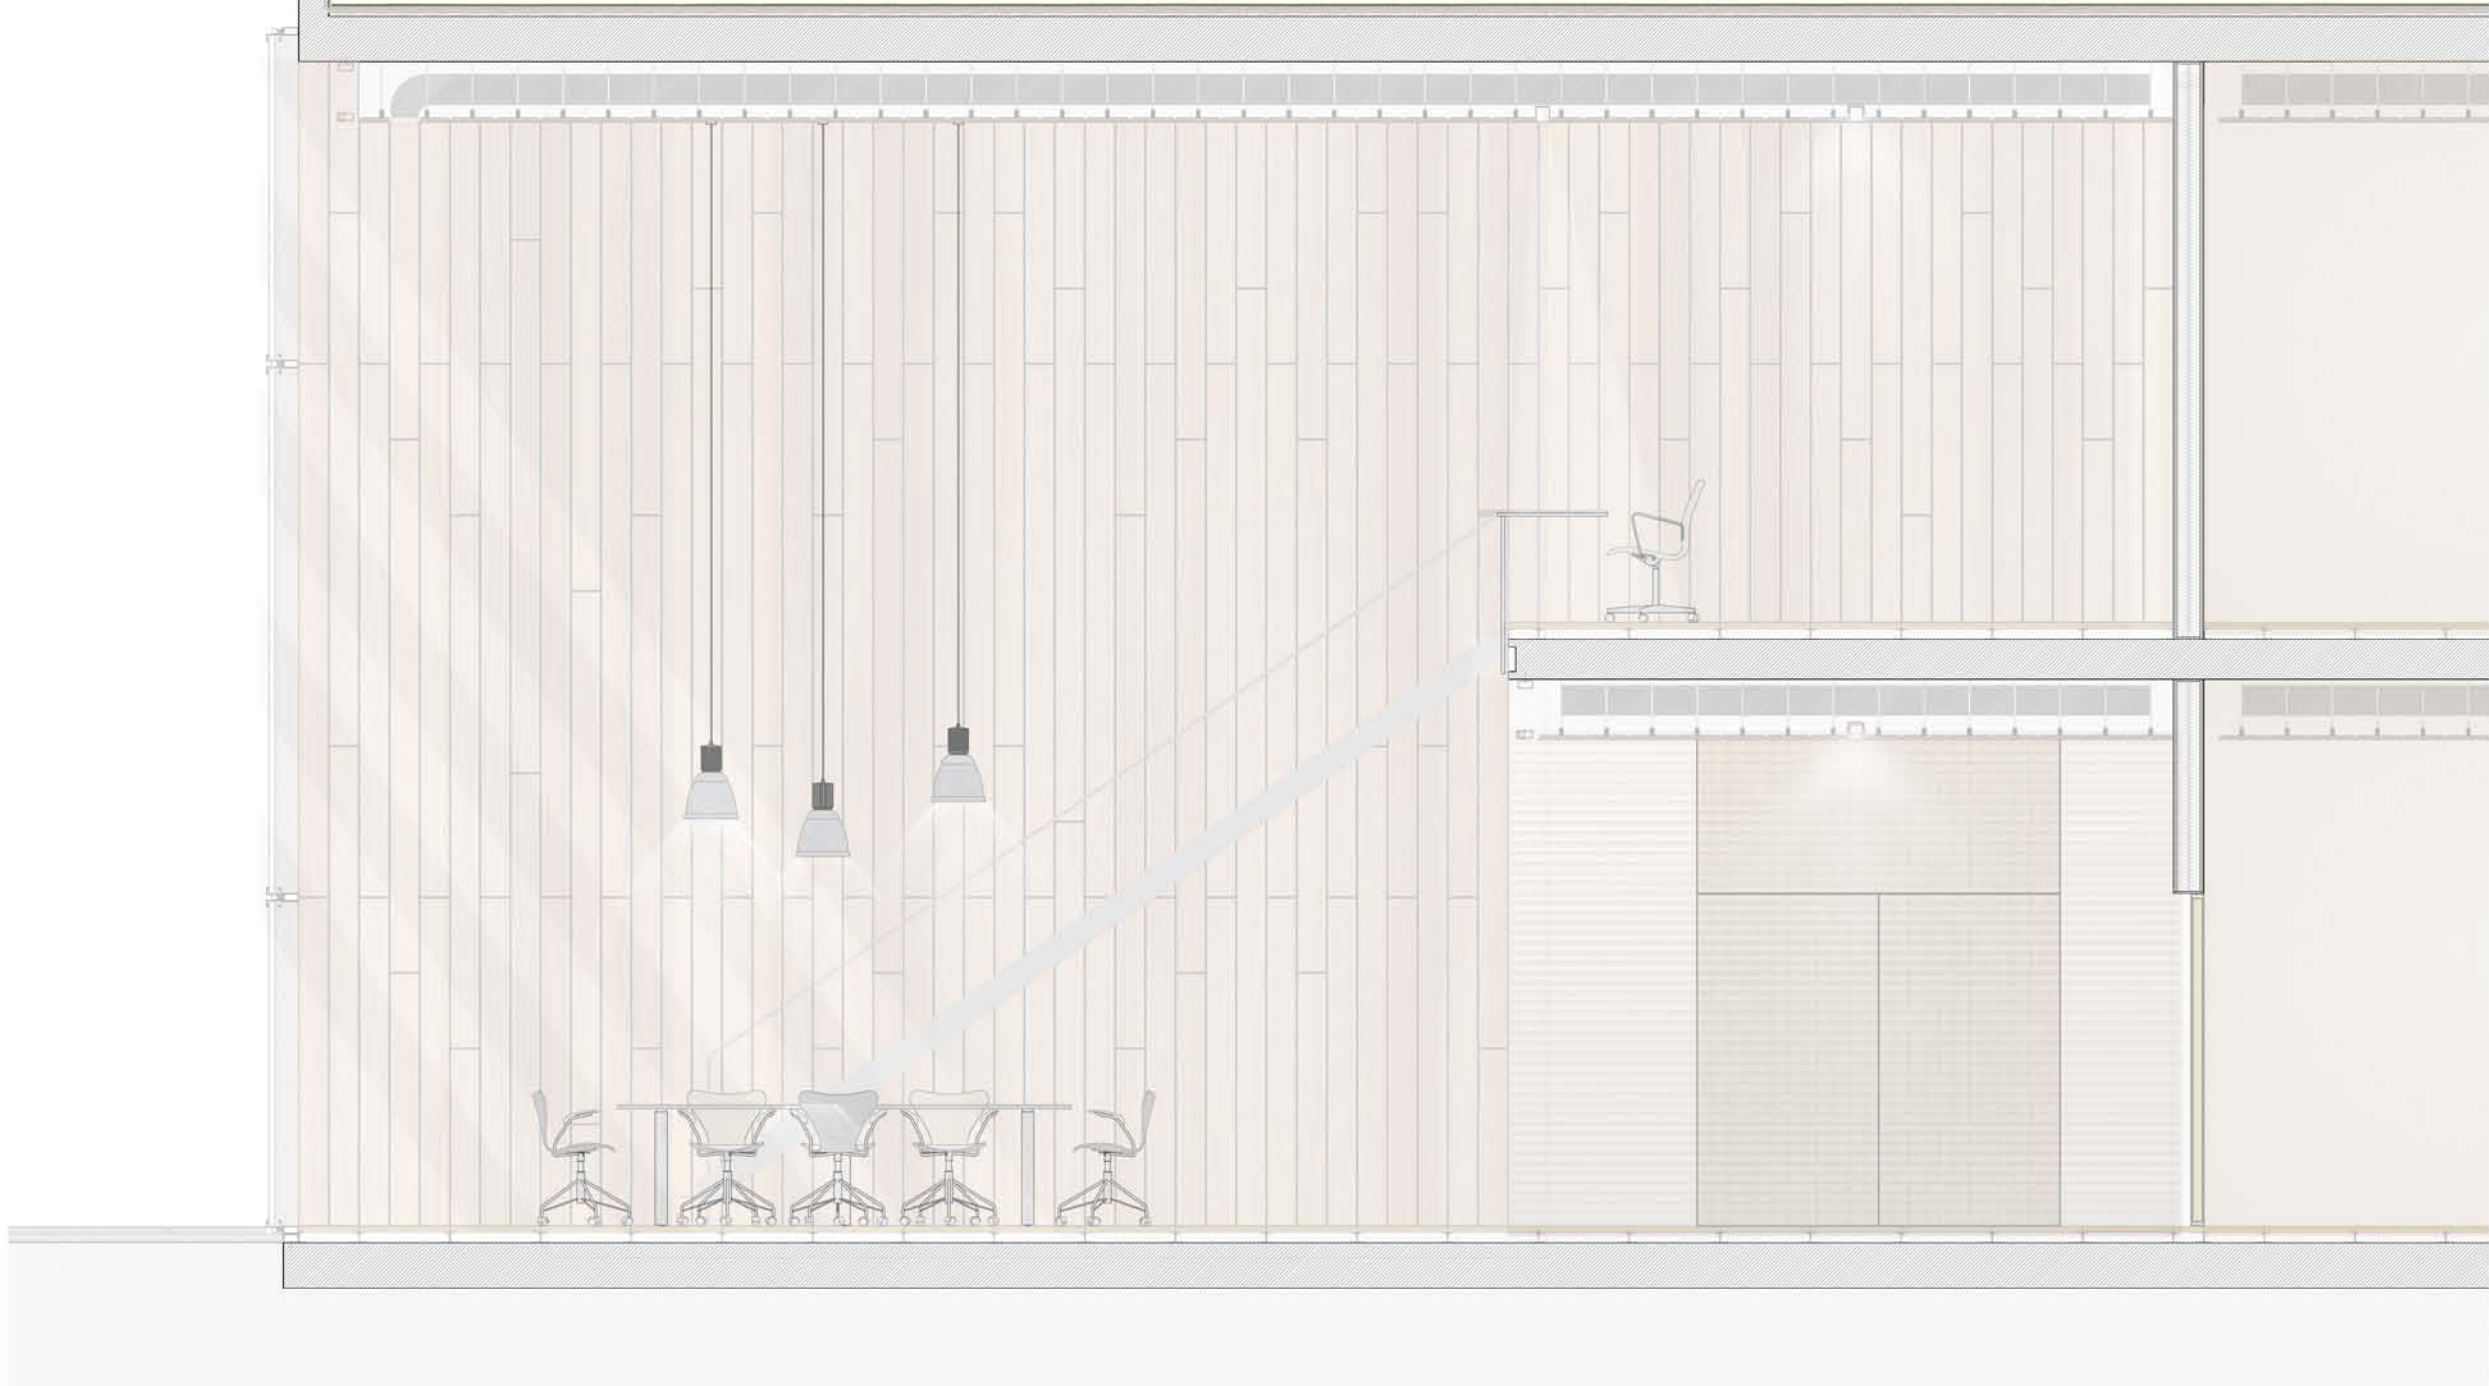

secció longitudinal escala 1/50



il·luminació



Enllumenat general TALLER: Ecophone line -  
lluminària lineal integrada en el sostre sospès



Enllumenat general ZONA PÚBLICA: Kap 105  
phosphor LED



Enllumenat de reforç ZONA DE TREBALL:  
1. Luminària colgada de tipus industrial  
2. Luminària empotrada Orionis 240mm

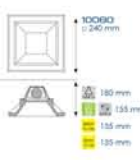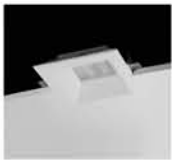

protecció contra incendis



Ruixador  
Detector de fums



climatització



Tovera de llarg abast  
Retorn per reixetes en els extrems del paviment



materialitat



PAVIMENT DE FUSTA  
Paviment tècnic Gamafloor  
Full Steel Madera Natural, color  
roure. Lloses de 60 x 60 cm.



PAVIMENT DE PORCEL·LANA  
Paviment tècnic Gamafloor  
Full Steel Porcelánico, color gris.  
Lloses de 60 x 60 cm per a les  
zones humides.



SOSTRE PANEL AMPLI  
Sostre metàl·lic model 300L  
Soporte de Hunter Douglas. Tenen  
la seua superfície perforada en un  
22%, millorant així les seues  
condicions acústiques.



mobiliari



TAULA ESSAY CM12  
Taula de fusta de freixe  
massissa creada per la dissenyadora  
danesa Cecilie Manz. Dos tipus  
diferents de fusta per al tauler i la  
base.



TAULA T NO1 B6  
Grèdes per l'americà  
Todd Bracher. Tauler de vidre i  
estructura sustentant en negre.



CADIRES SERIES 7 3217  
Tapissaria: color  
Hallingdal (70% pura llana, 30%  
nylon) o color fucsia fosc Hallingdal  
(70% pura llana, 30% viscós).



CADIRES OXFORD 3293  
La versió original de les  
cadires Oxford va ser creada  
per Arne Jacobsen per als  
professors de St. Catherine's  
College. Amb rodes i braços.  
Tapissaria: color  
Hallingdal (70% pura llana,  
30% nylon)



CADIRES OXFORD 3171  
Tapissaria: color  
Hallingdal (70% pura llana, 30%  
nylon)



PRESTATGERIES HANKA  
Per a la casa Sellev.  
d'Estudi Blanc. Sistema de  
prestatgeries fetes en perfil fet  
per extrusió d'alumini anoditzat  
natural, que permet una llum  
entre 90 i 180 cm. Formada per  
estants mòbils, muntants  
laterals i marcs d'alumini.



BUTACA PK 22  
De cuir negre o blanc.  
Disseny de Poul Kjaerholm.



TAULETA PK 91  
De cuir negre o blanc.  
Disseny de Poul Kjaerholm.