




planta primera escala 1/300

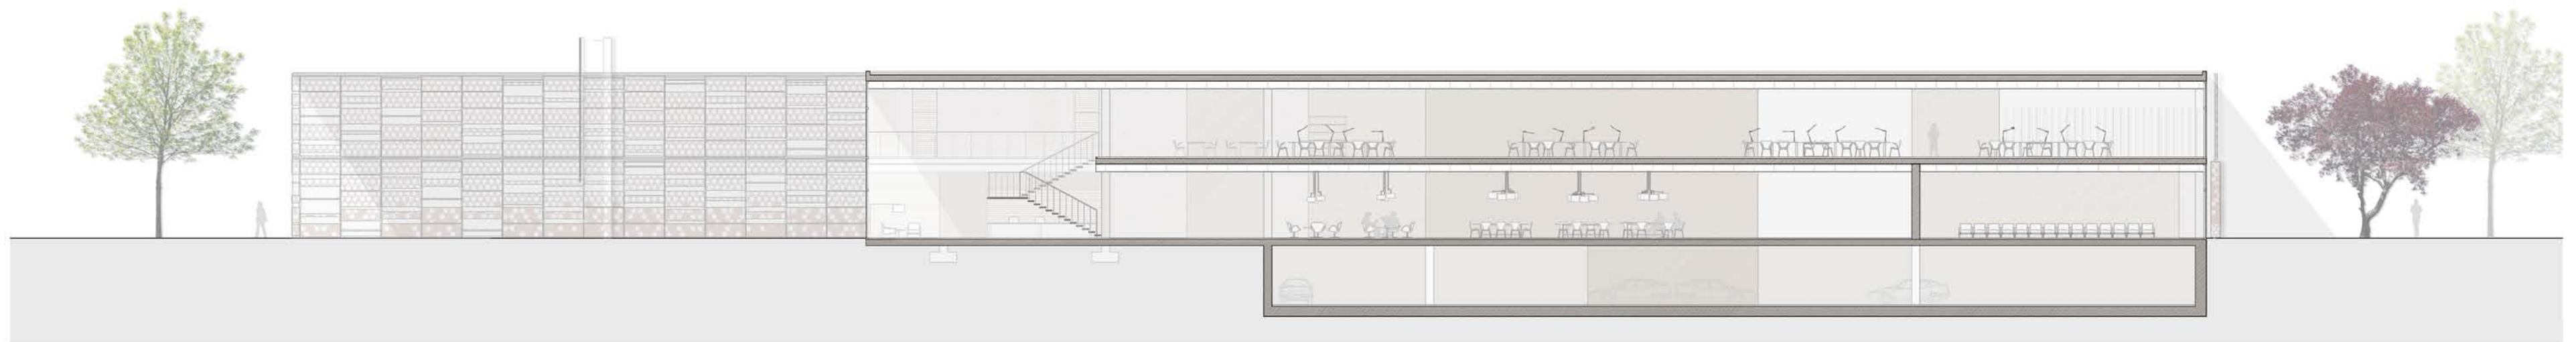

secció longitudinal per l'accés escala 1/250

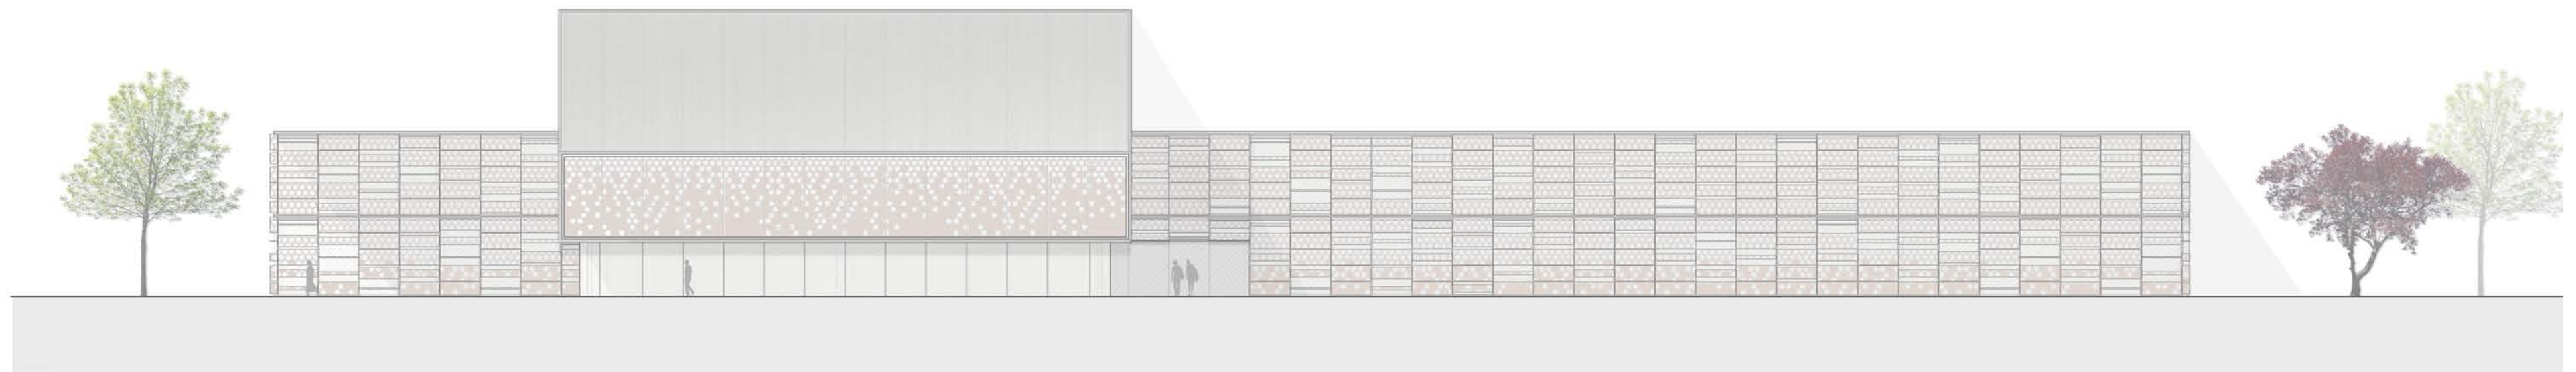

alçat sud escala 1/250

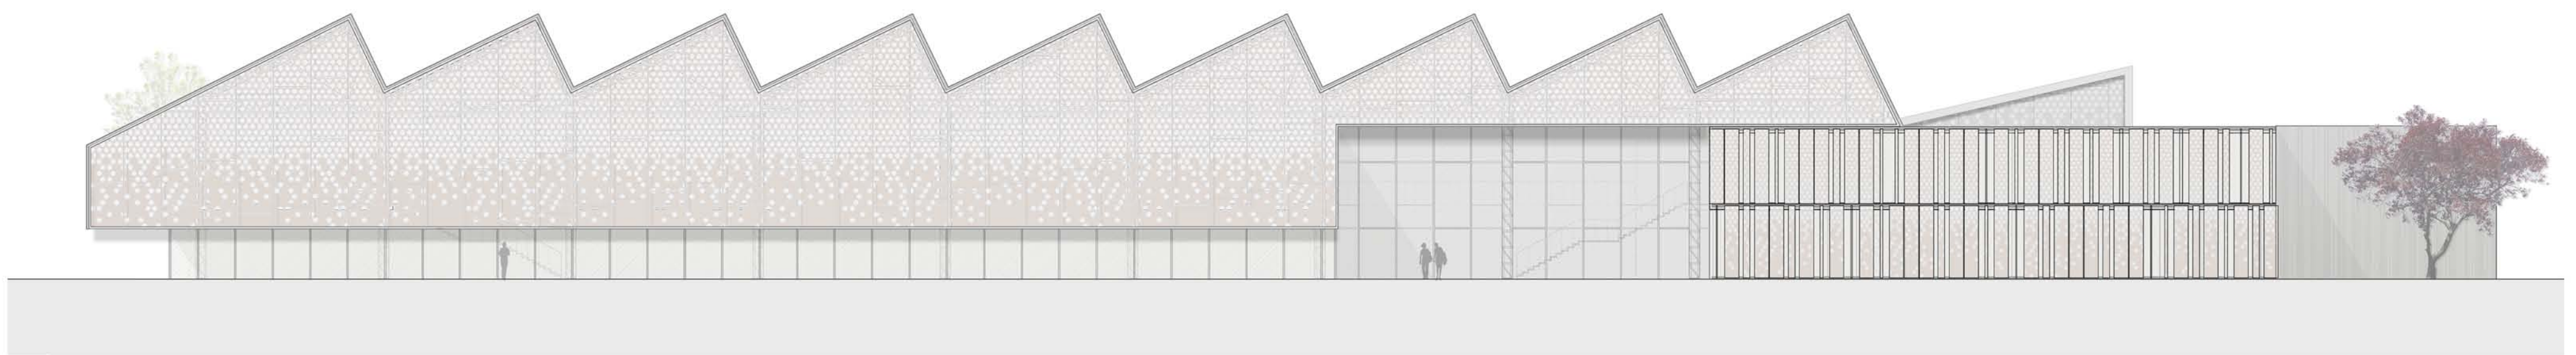

alçat est escala 1/250