




Detalle B 1/10

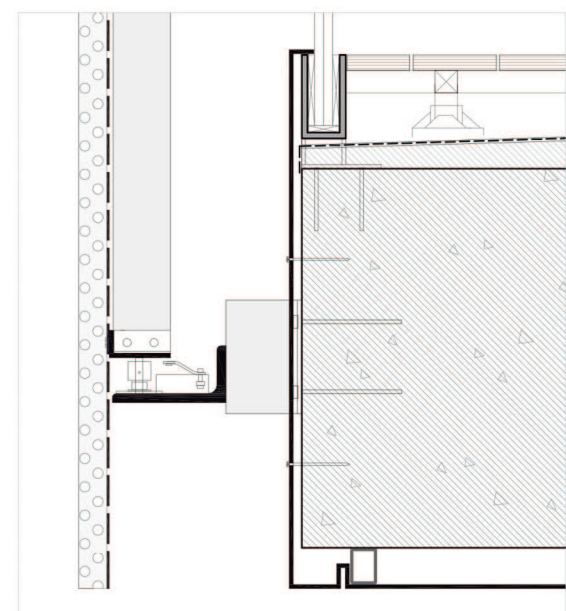


Detalle C 1/10

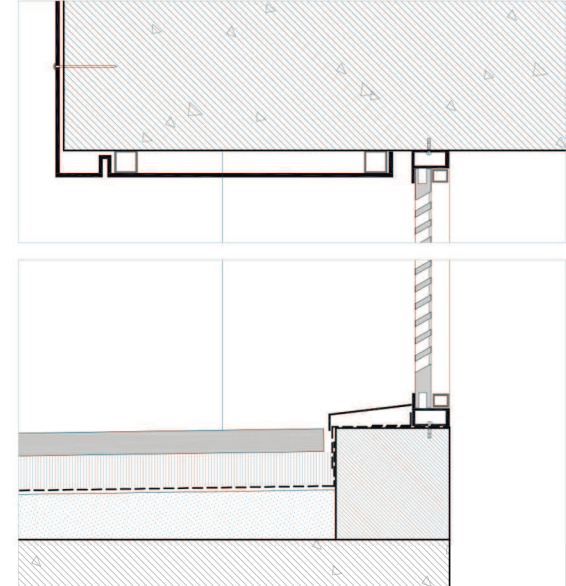


Detalle A 1/10

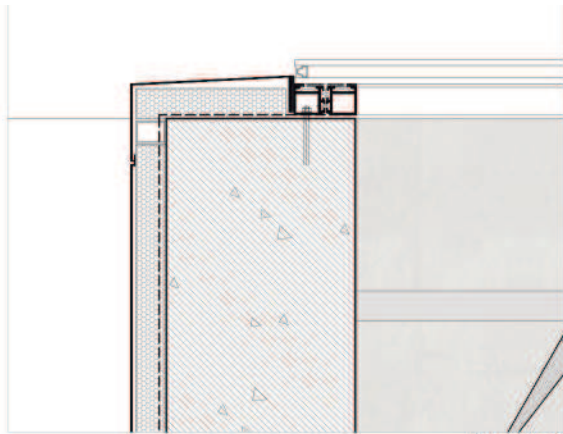




Detalle A 1/10

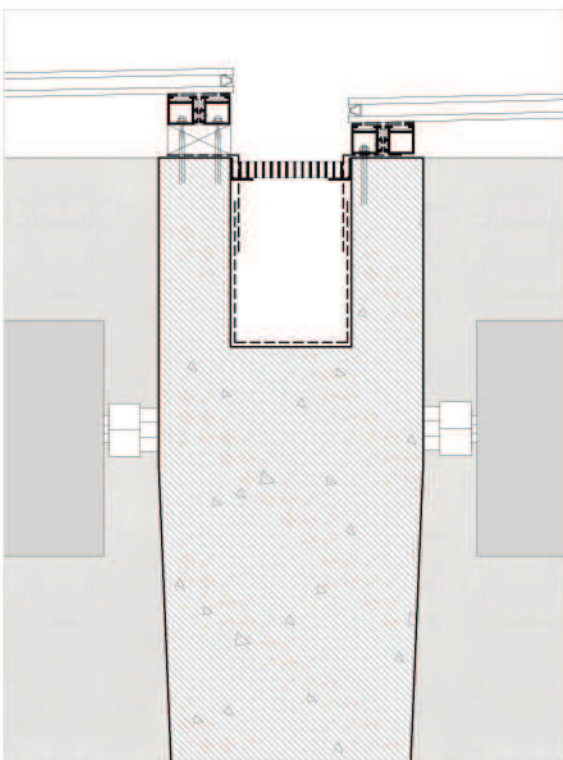

Detalle B 1/10

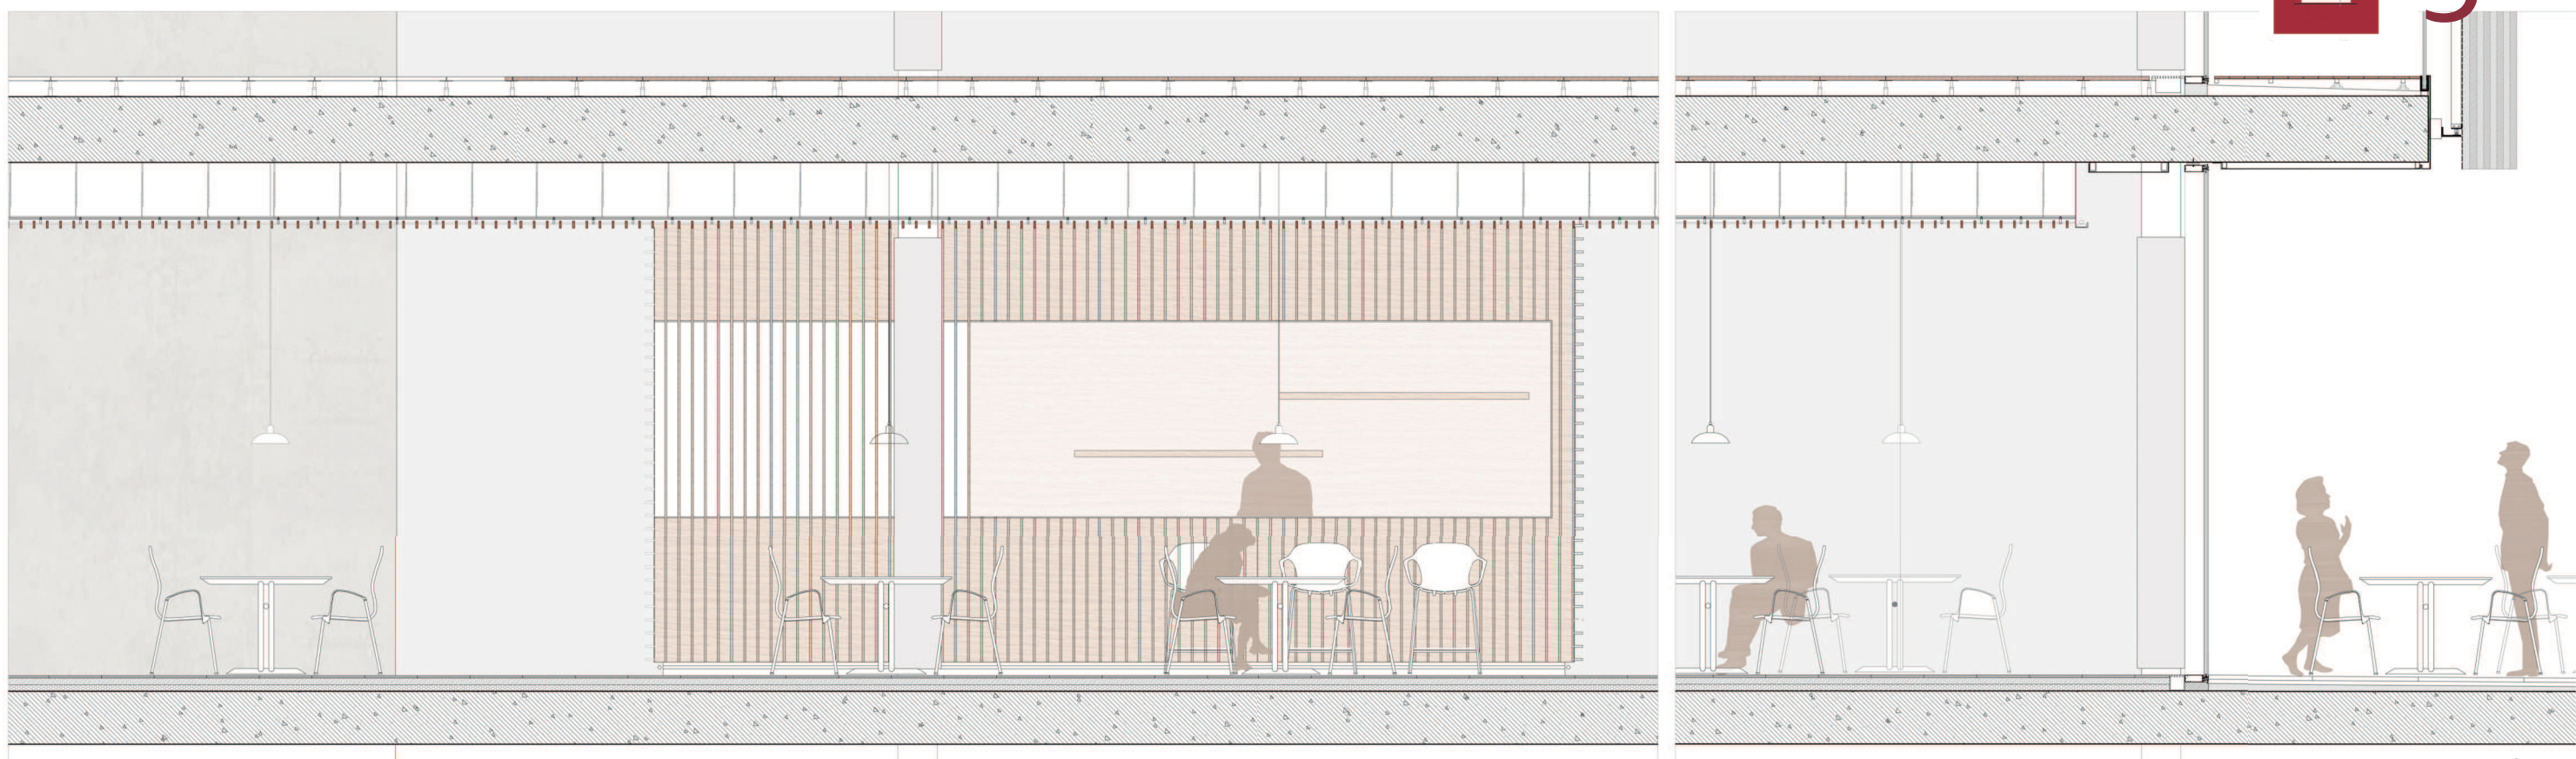

Alzado cafetería
escala 1/50

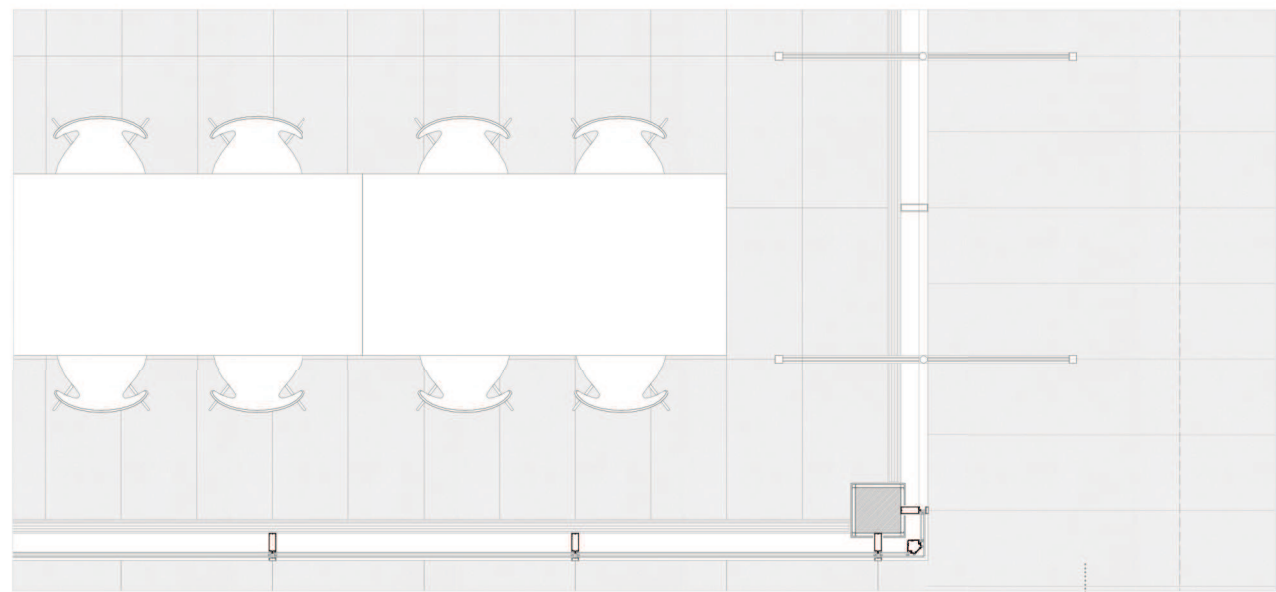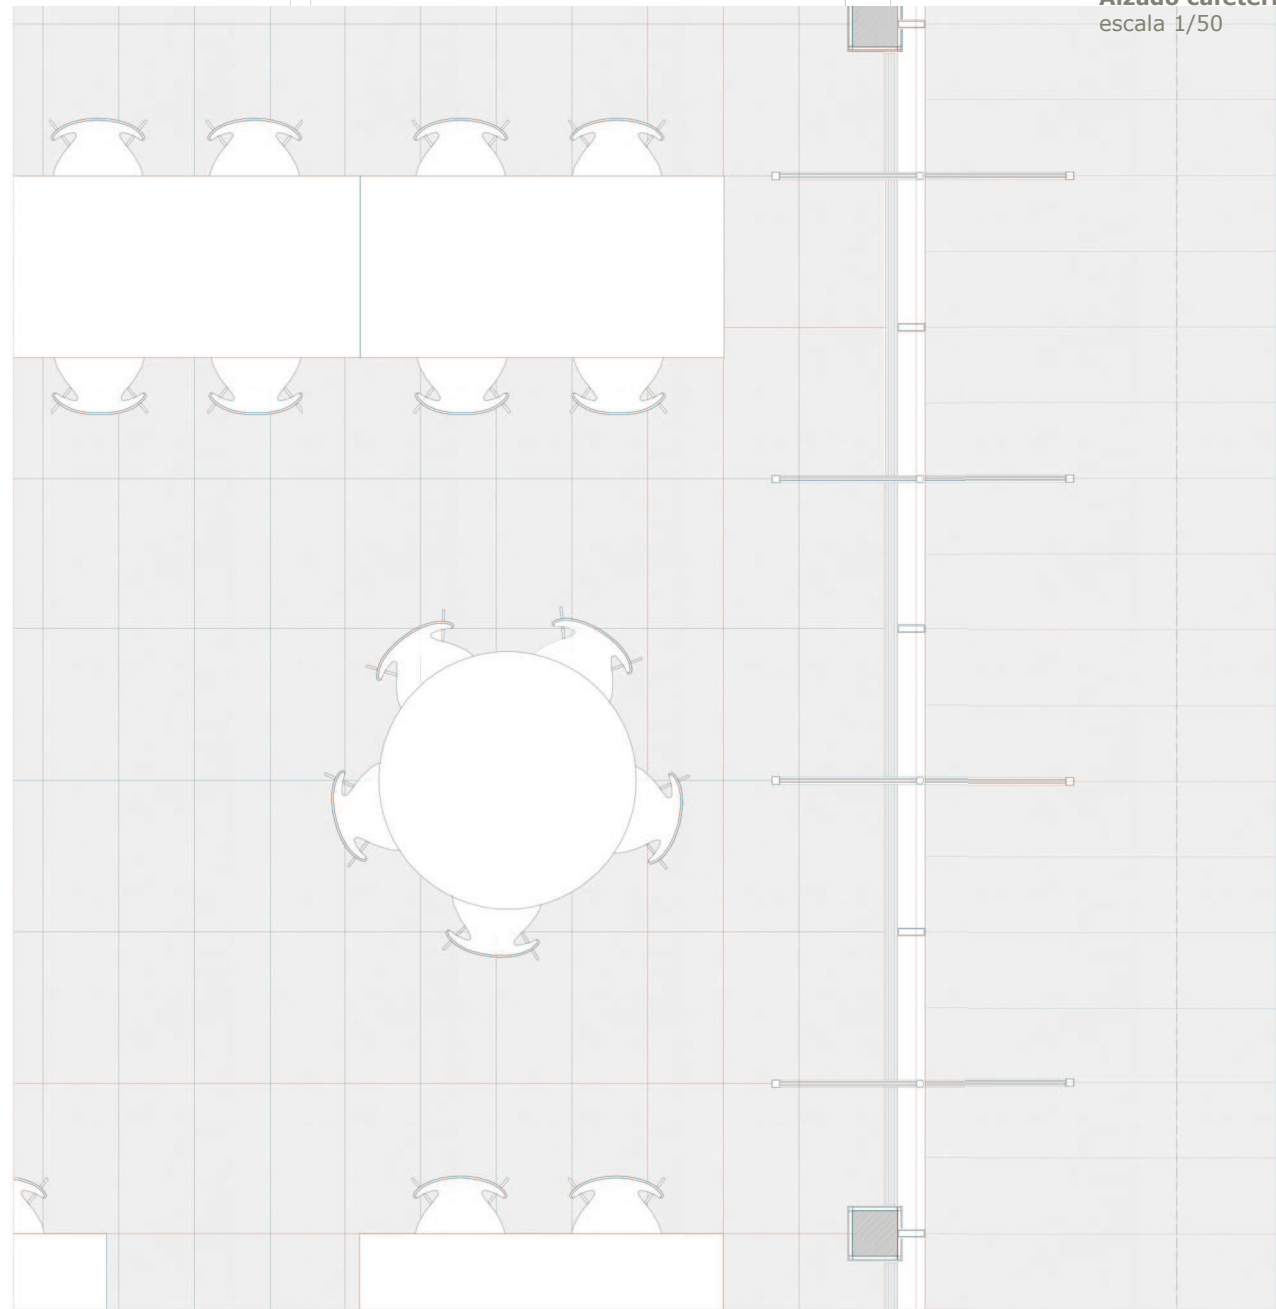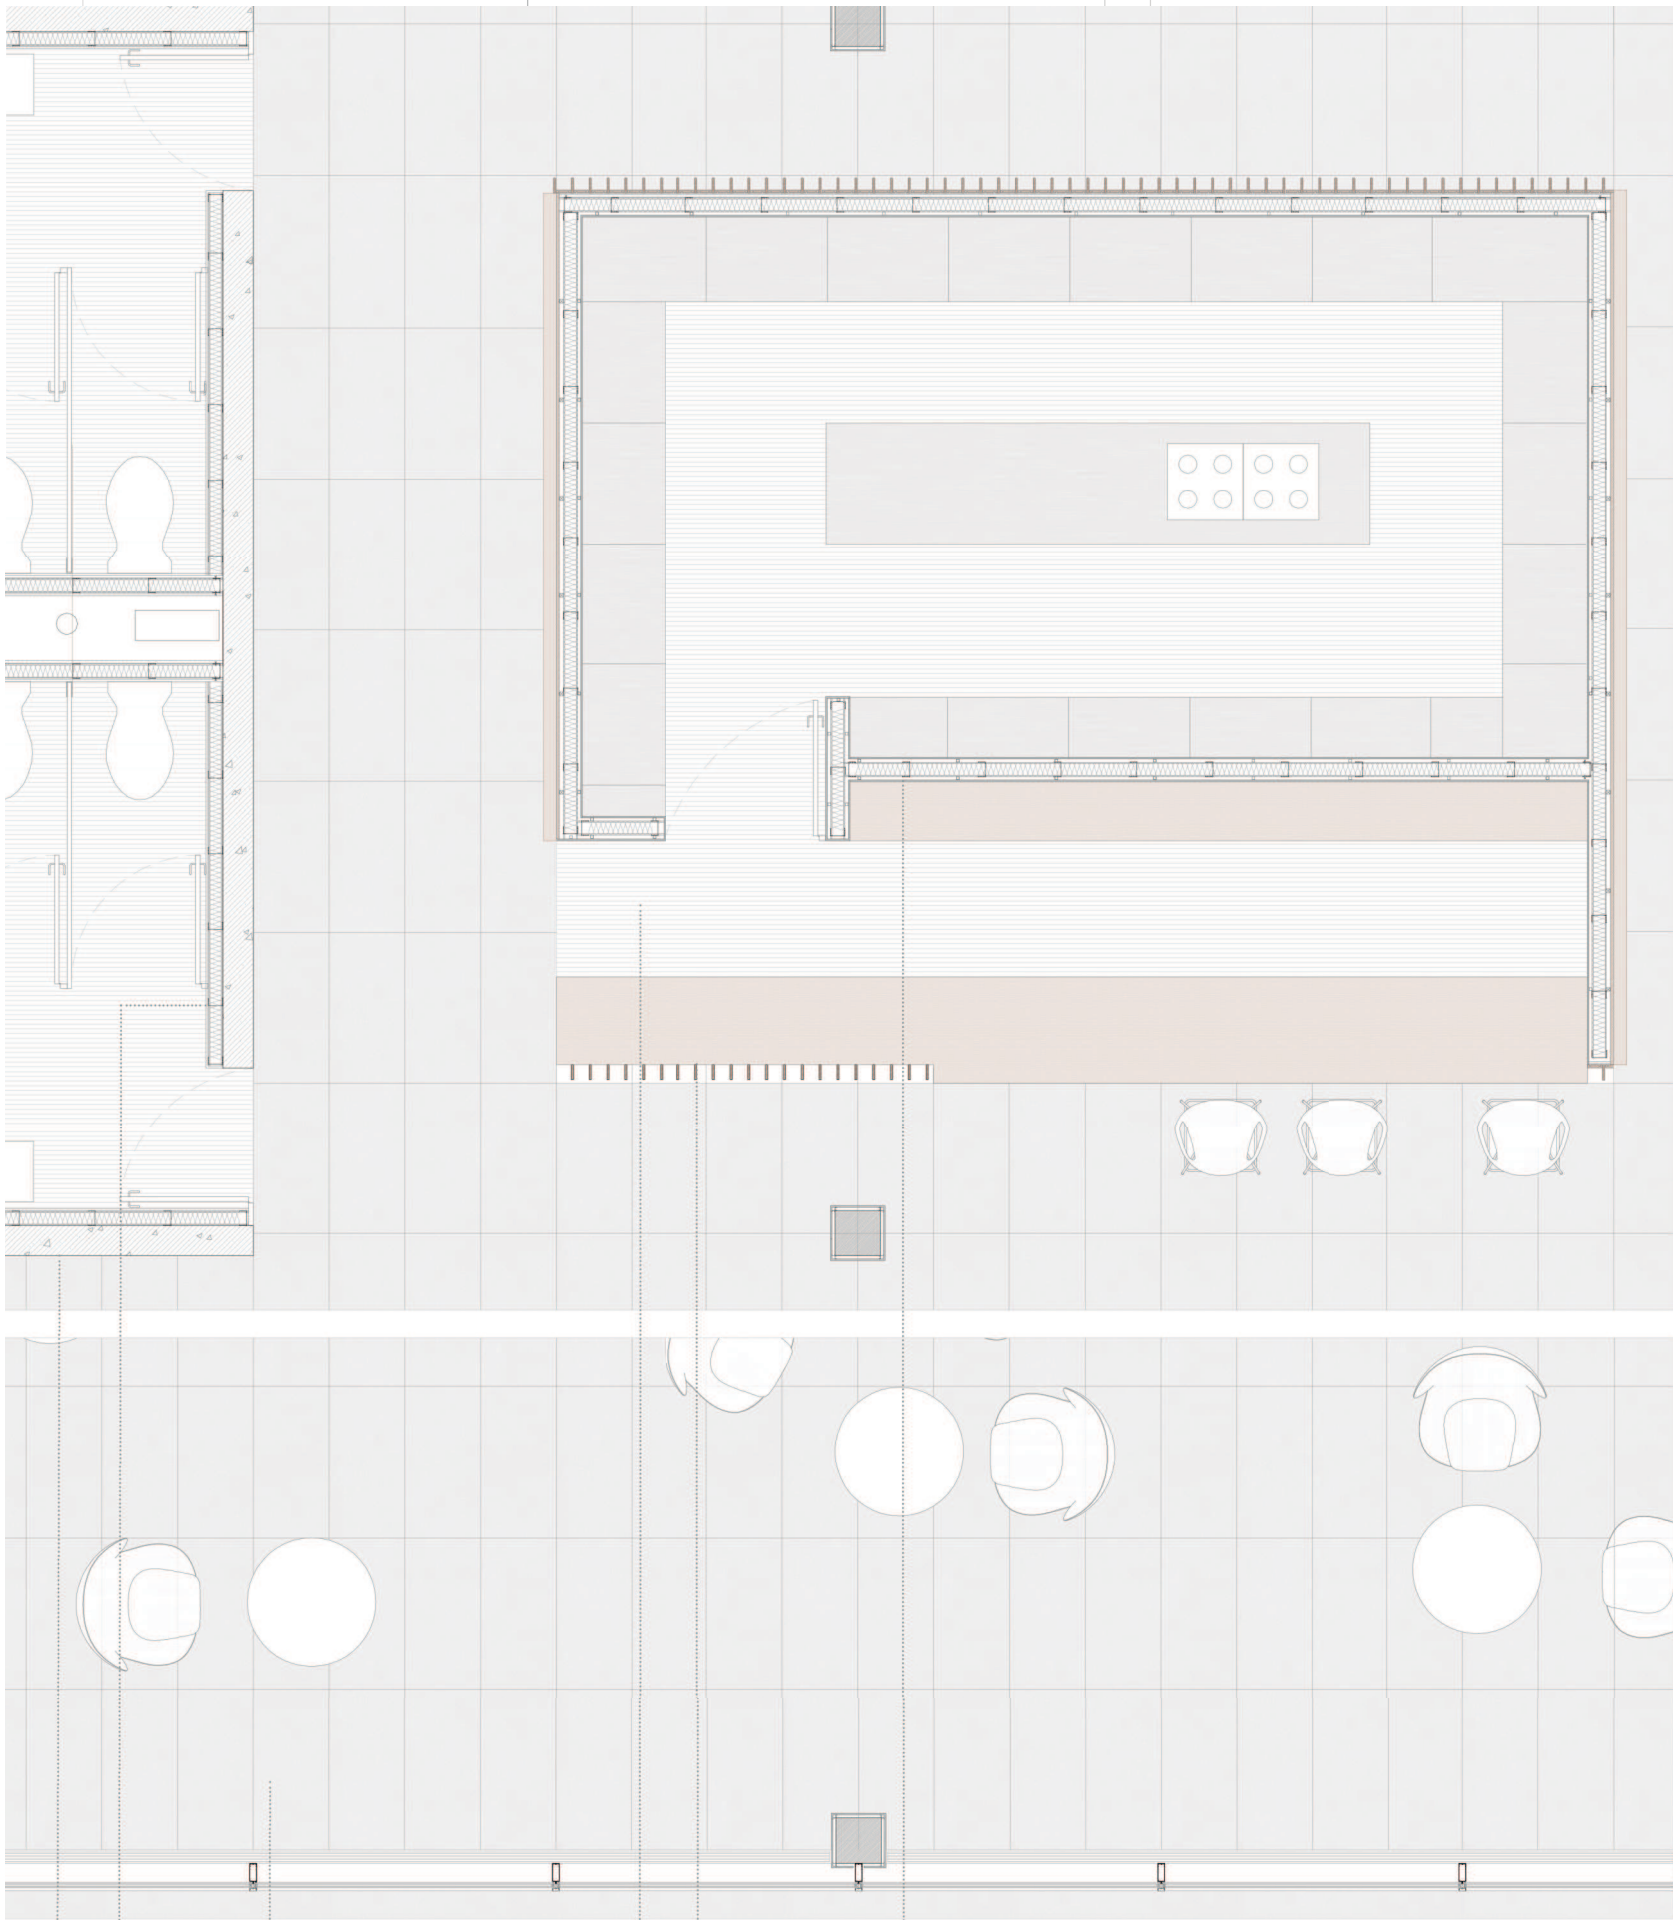

Planta cafetería
escala 1/50



CUBIERTA

Q.01 CUBIERTA DE GRAVAS

- Q.01.1 Canto rodado
- Q.01.2 Capa protección fieltro geotextil
- Q.01.3 Material de agarre
- Q.01.4 Capa separadora mortero protección
- Q.01.5 Lana mineral e=40mm
- Q.01.6 Doble lámina impermeable de betún polimérico modificado con elastómeros sbs (Texsa)
- Q.01.7 Hormigón de áridos ligeros para formación de pendientes

Q.02 REMATE CUBIERTA

- Q.02.1 Plancha de aluminio plegada gris plomo e=4mm
- Q.02.2 Rastreses para sujeción plancha
- Q.02.3 Lana mineral e=40mm
- Q.02.4 Lámina impermeabilizante

REVESTIMIENTO TECHOS

RT.01 FALSO TECHO MADERA LINEAL ABIERTO (HUNTER DOUGLAS)

- RT.01.1 Lama de madera maciza
- RT.01.2 Fielto acústico
- RT.01.3 Clip de fijación
- RT.01.4 Soporte
- RT.01.5 Suspensión

REVESTIMIENTO SUELOS

RS.01 PAVIMENTO INTERIOR PLANTA BAJA

- RS.02.1 Pavimento de granito 40x80
- RS.02.2 Mortero de agarre
- RS.02.3 Hormigón aligerado
- RS.02.4 Aislante térmico

RS.02 PAVIMENTO INTERIOR ELEVADO

- RS.03.1 Pavimento madera natural, roble (Kingspan)
- RS.03.2 Plots metálicos regulables

C.01 CARPINTERÍA SISTEMA ST52 (CORTIZO)

- C.01.1 Doble vidrio 8+8 con control solar
- C.01.2 Silicona estructural
- C.01.3 Perfil metálico y anclaje a vigas de hormigón

C.02 BARANDILLA VIDRIO

- C.02.1 Doble vidrio 12+12 con canto pulido
- C.02.2 Perfil metálico para sujeción de vidrio con neopreno y anclaje al forjado

C.03 CARPINTERÍA SISTEMA MX CONTRATAPE CONTÍNUA GRIS PLOMO (TECHNAL)

PROTECCIÓN SOLAR

PS.01 SISTEMA LAMAS (TAMILUZ)

- PS.01.1 Lamas orientables aluminio mate 40cm
- PS.01.2 Eje de pivotación motorizado
- PS.01.3 Montante y anclaje

PS.02 SCREEN INTERIOR BLANCO MOTORIZADO (BANDALUX)

PS.03 PIEL METÁLICA MICROPERFORADA


REVESTIMIENTO ESTRUCTURA

RE.01 REVESTIMIENTO FRENTE DE FORJADO


- RE.01.1 Chapa de aluminio Alucobond anodized look de 6mm
- RE.01.2 Atornillado a forjado con tornillos Allen

INSTALACIONES

- IN.01 LUMINARIA FLUORESCENTE LINEAL TIPO LINEUP GENERAL (IGUZZINI)

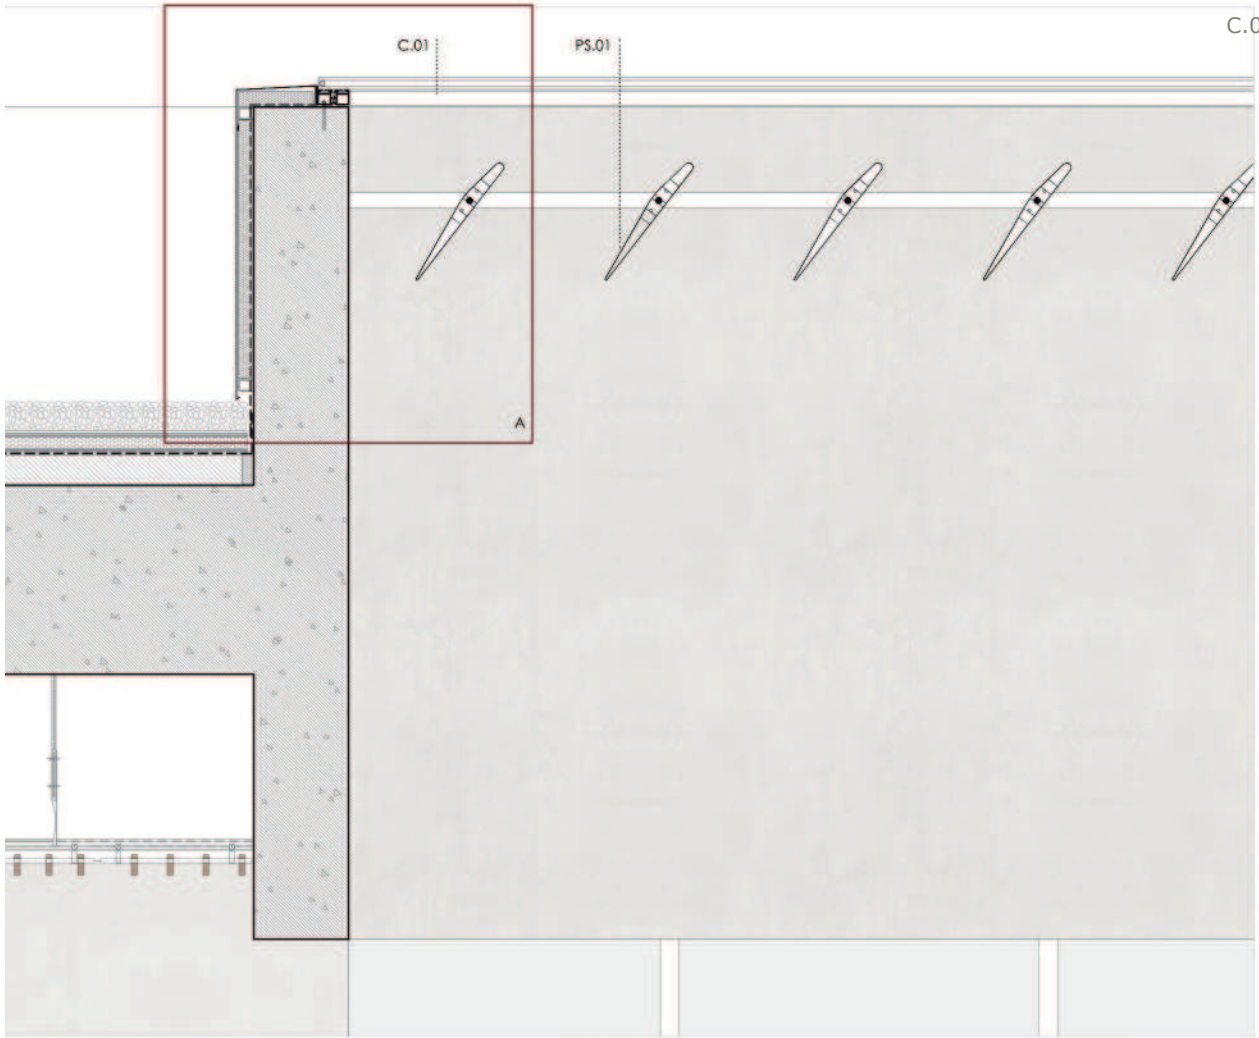


RS.02 C.03

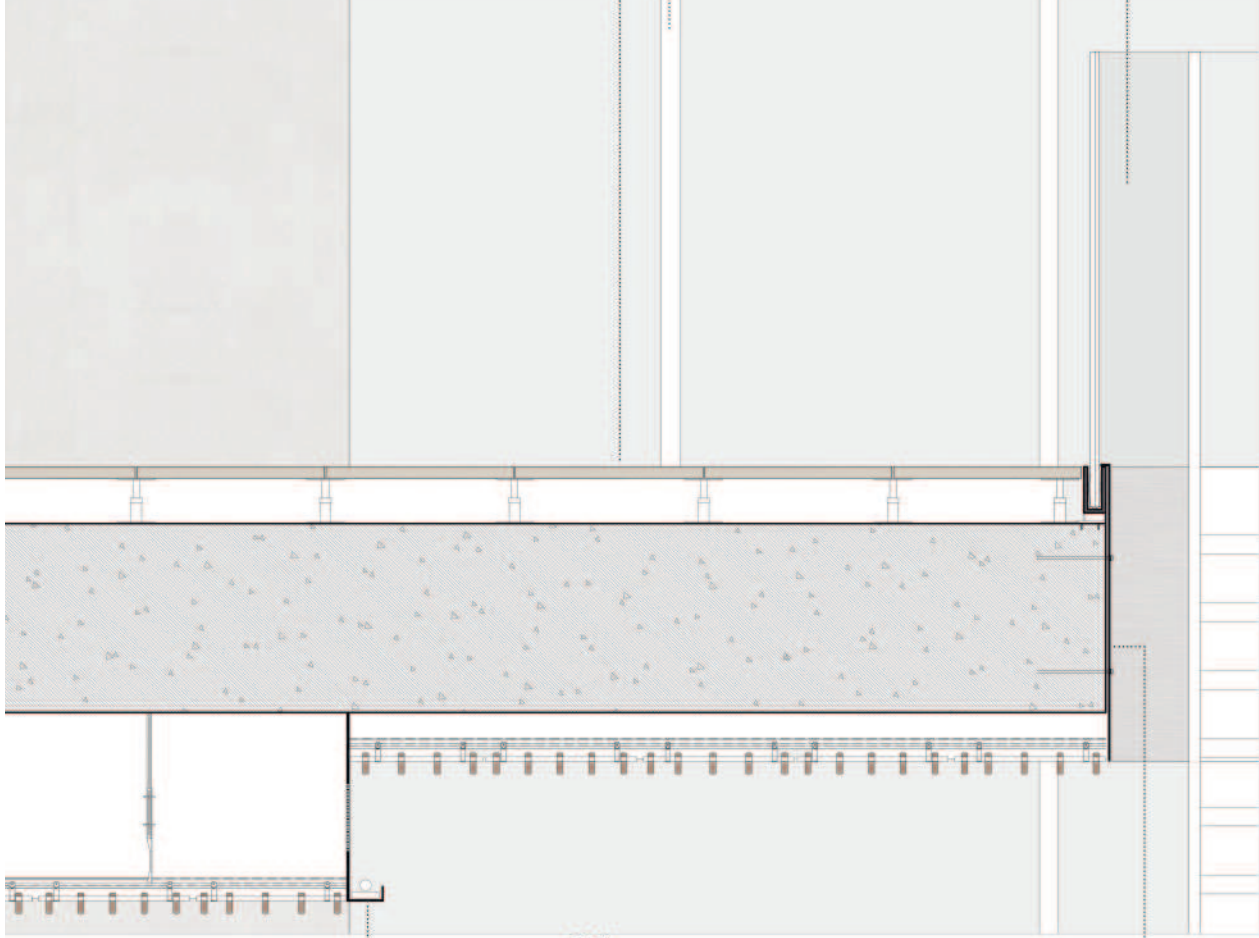

RS.01




Detalle fachada interior
escala 1/50

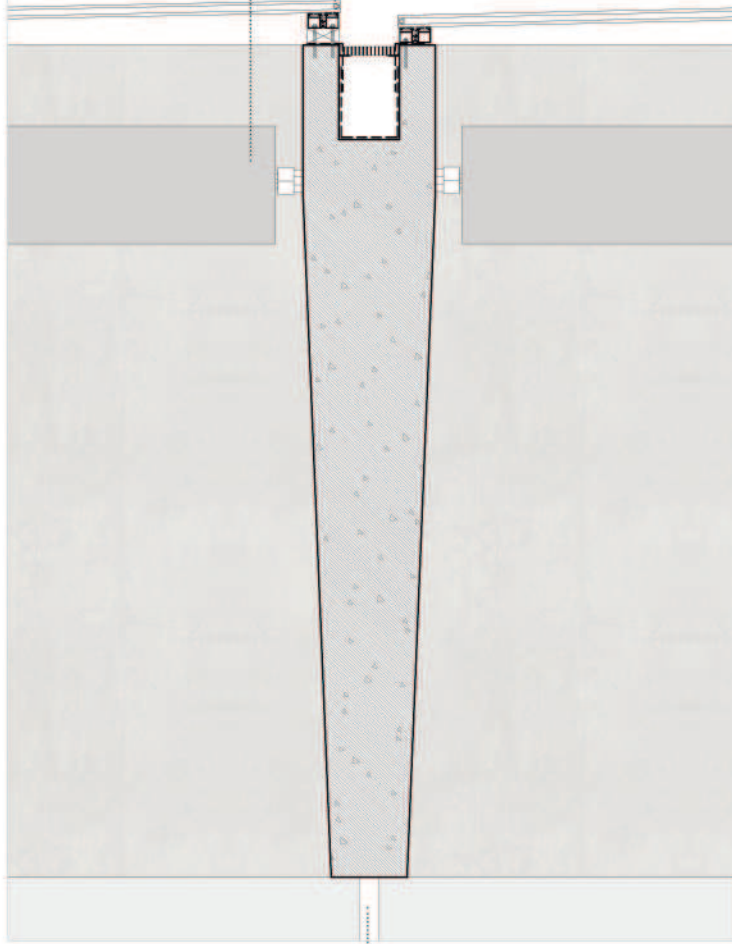


C.03






RT.01

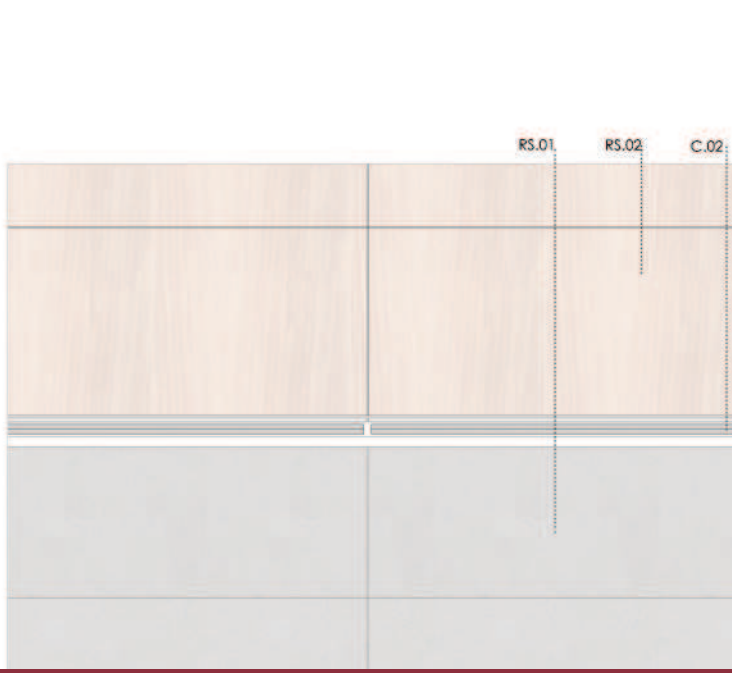


RS.01 RS.02 C.02

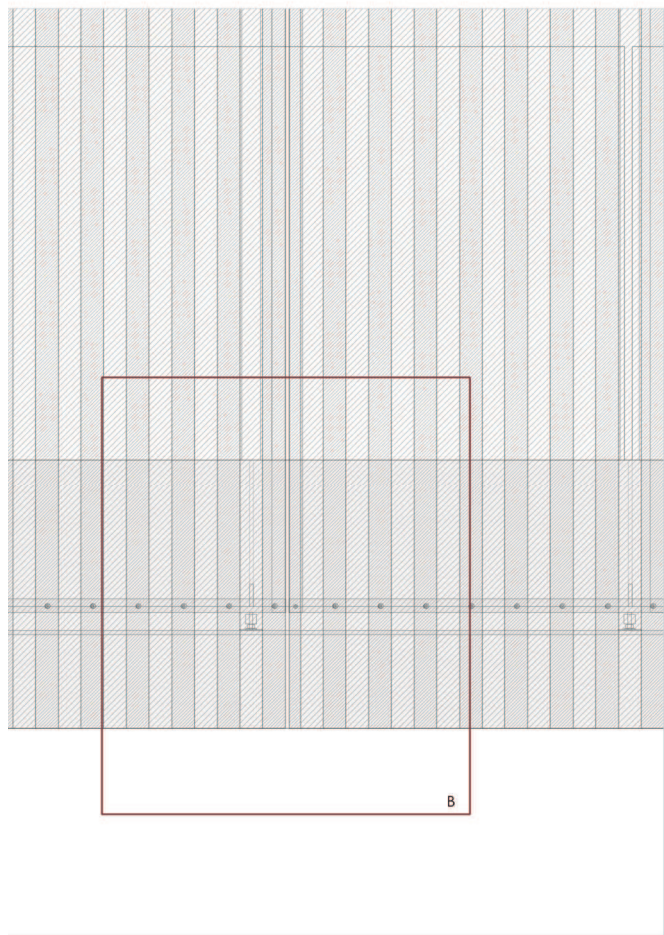

B

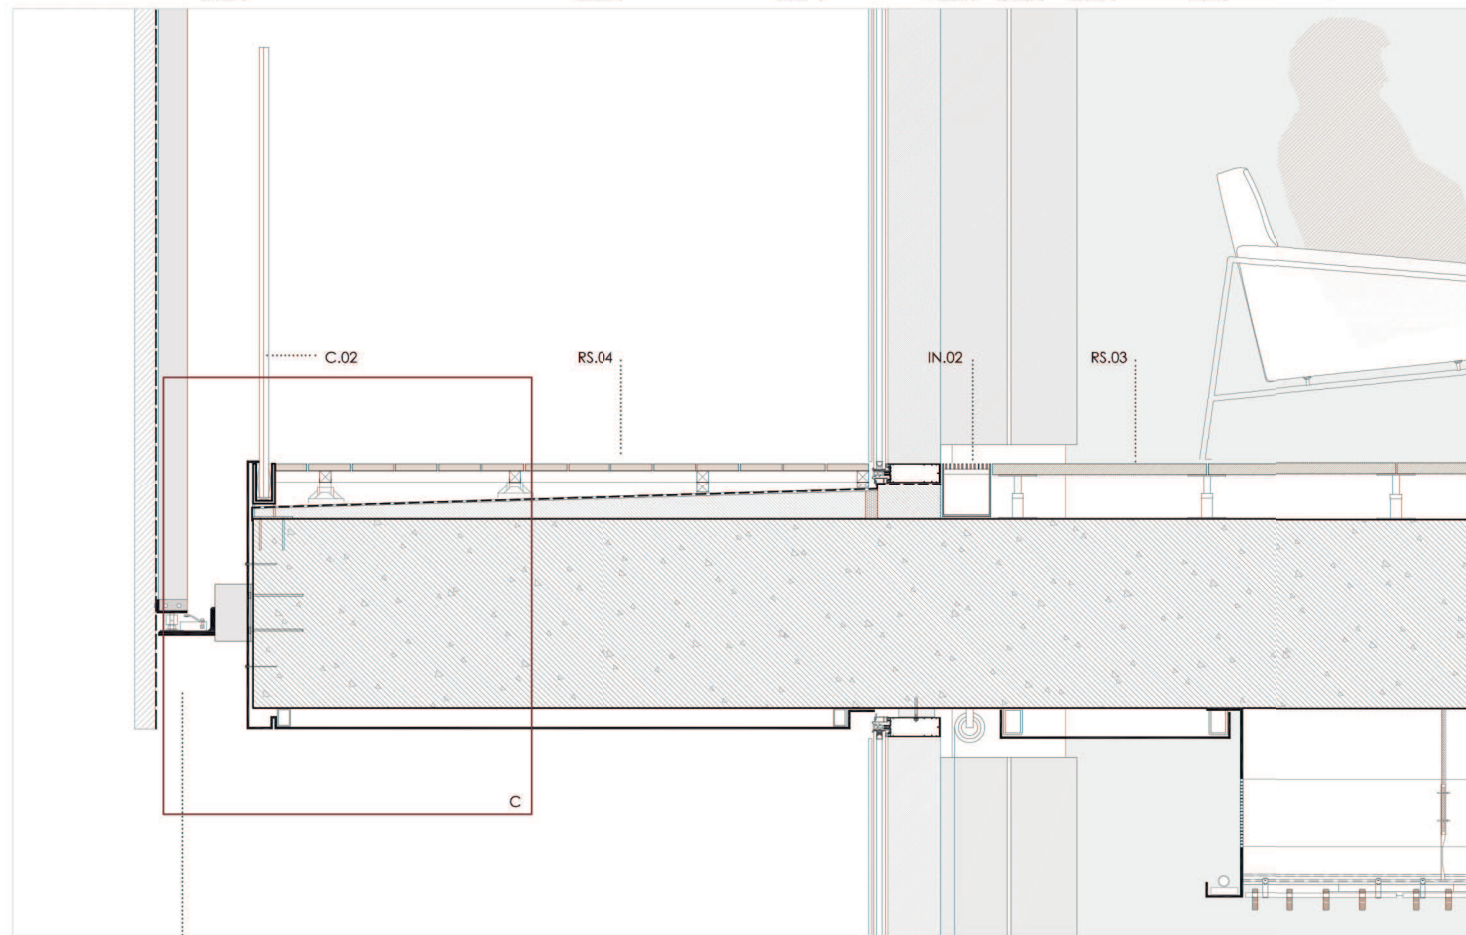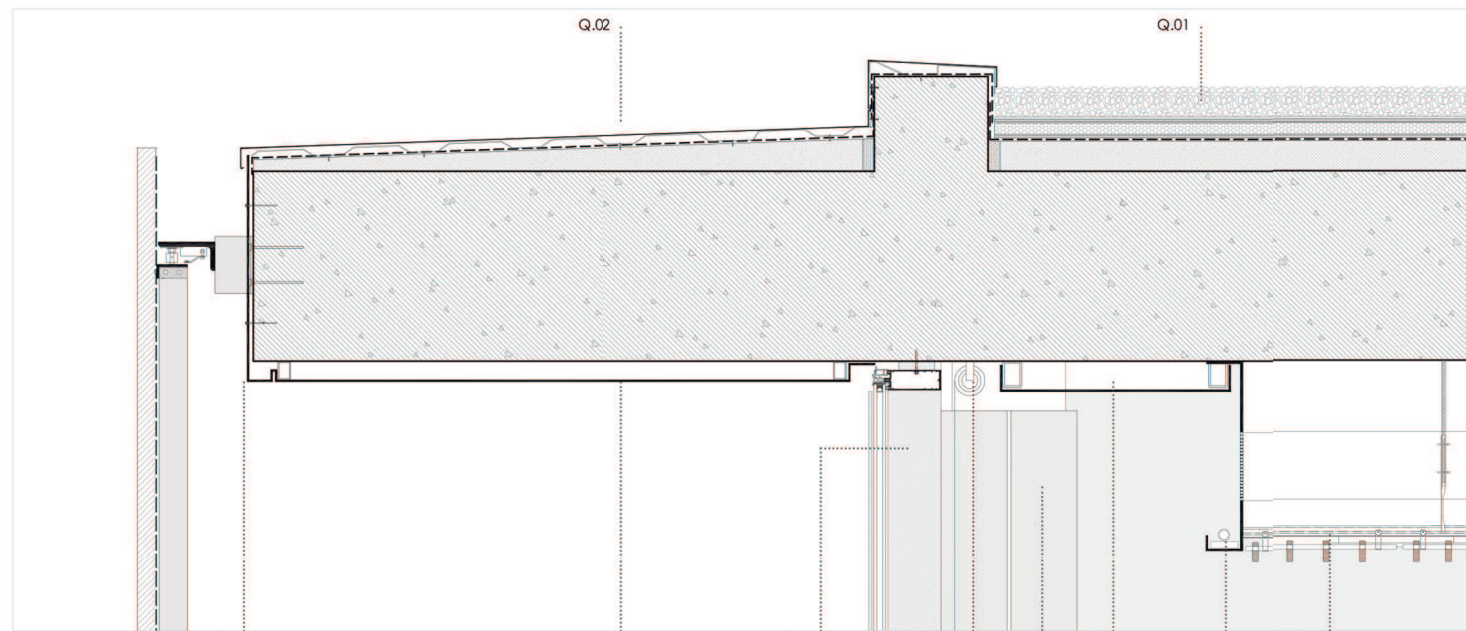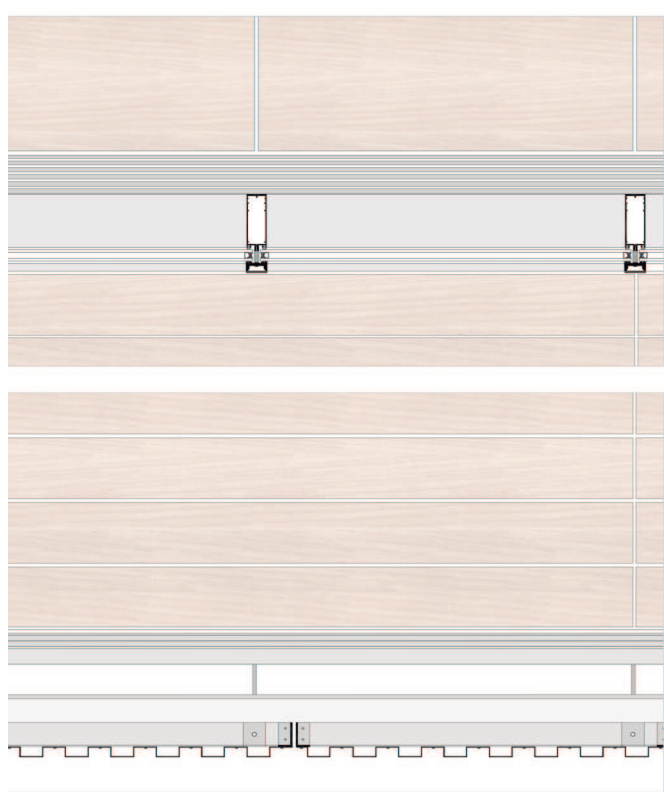

PS.01

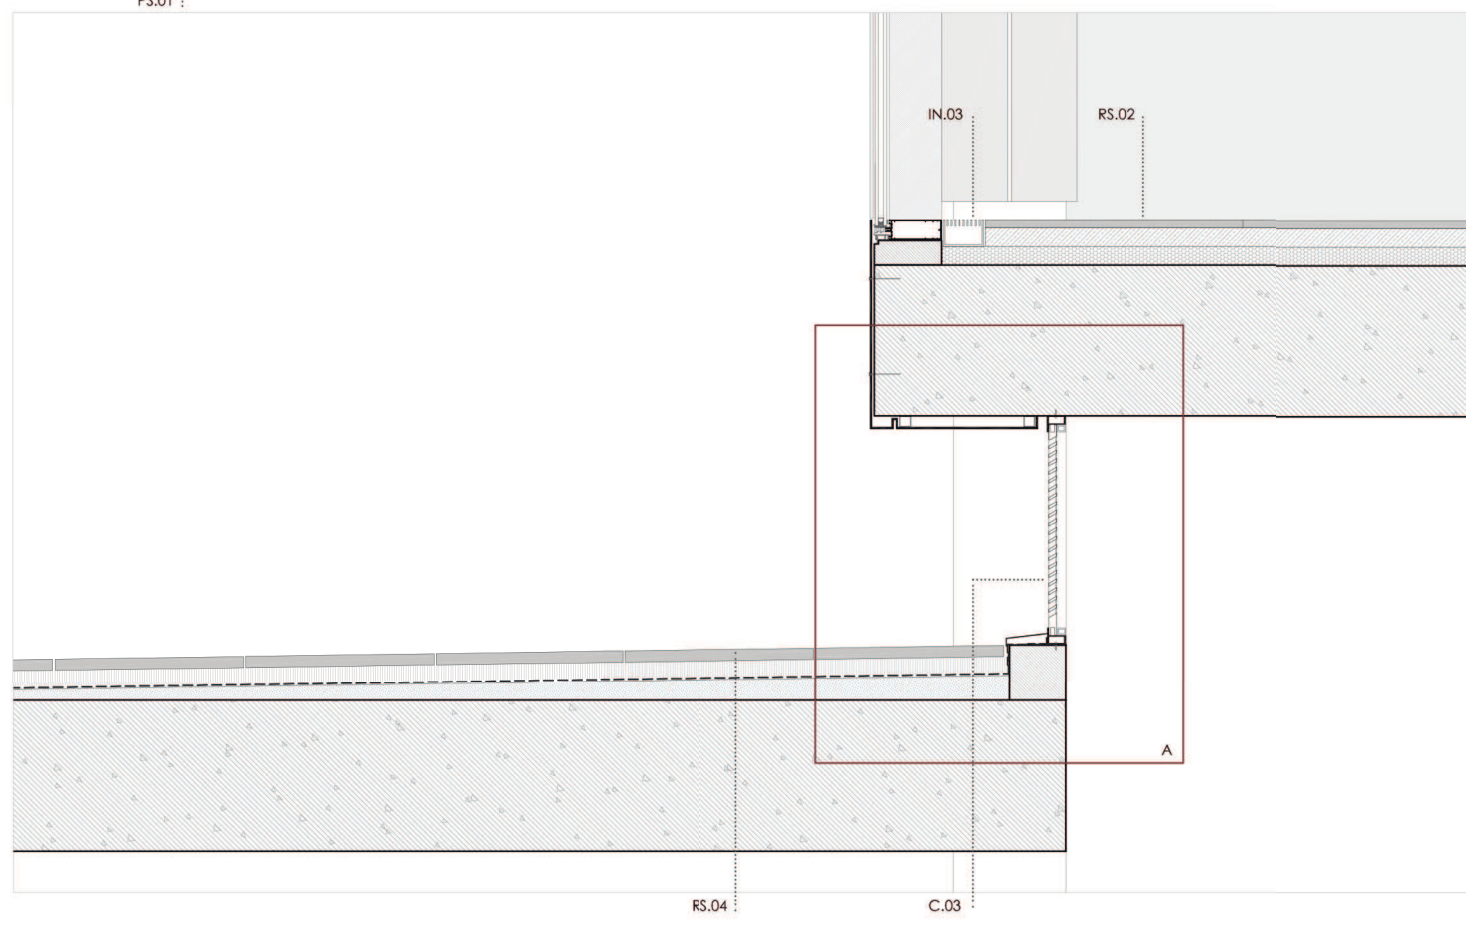

RS.04 C.03