


Edificio en la Plaza de Simón Bolívar

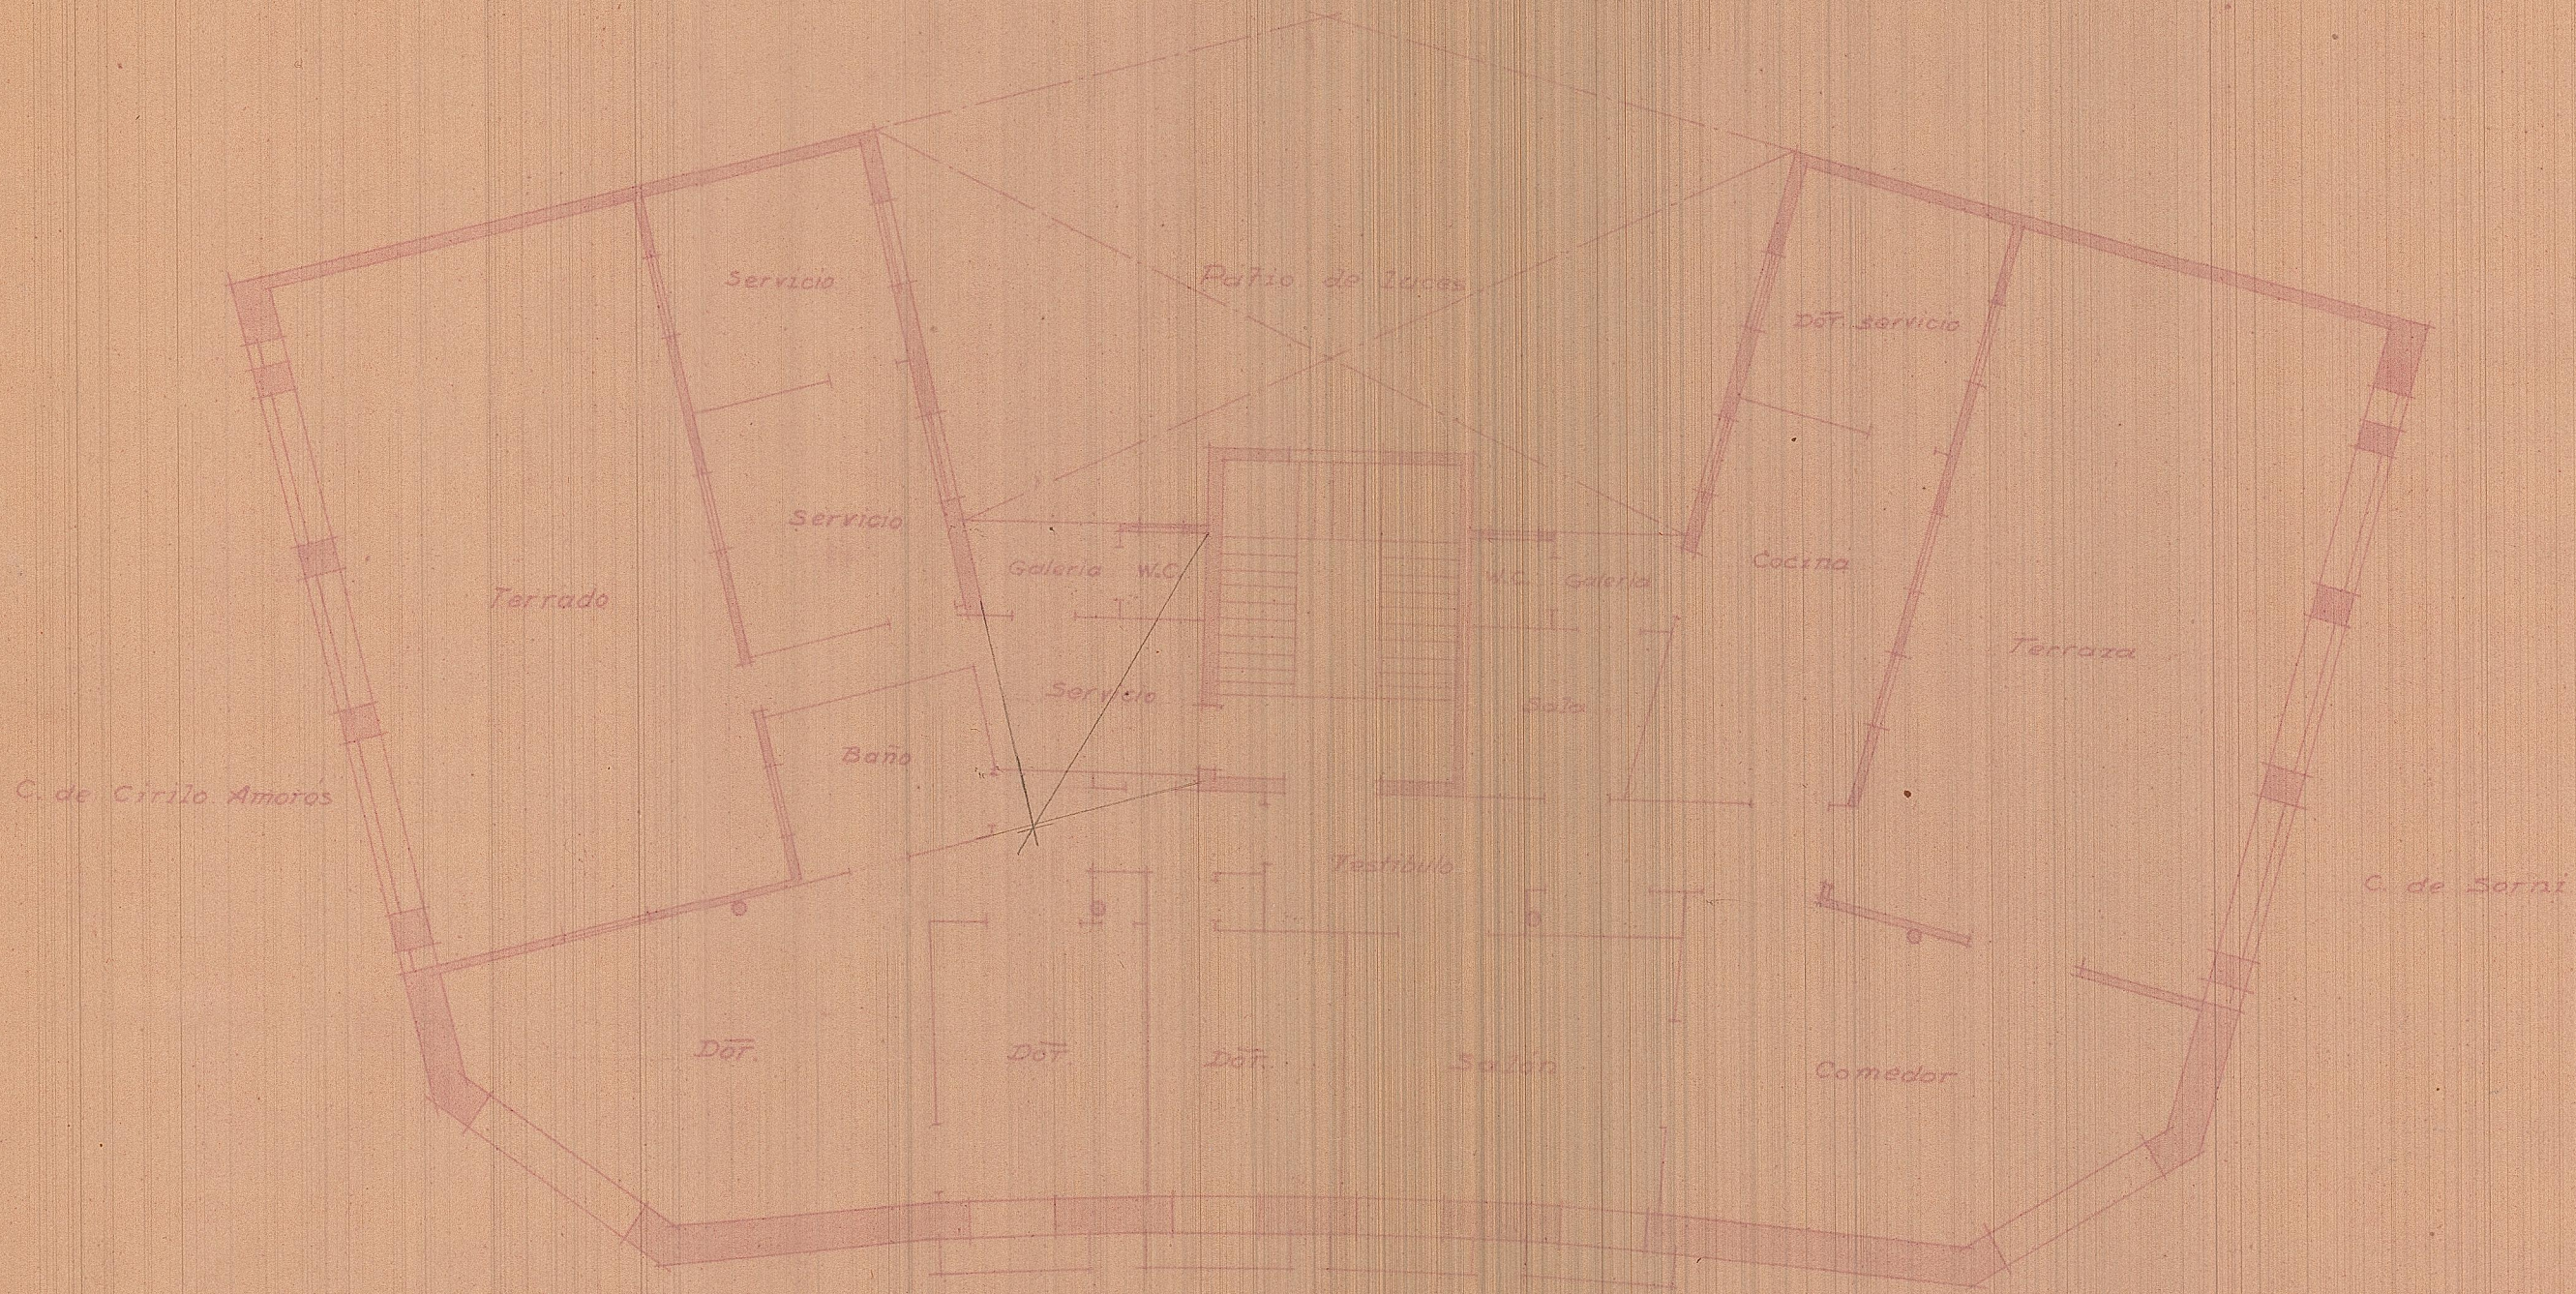

Plaza de Simón Bolívar
Planta alta

Escala 1/100
Valencia 3 Marzo 1932
El Arquitecto