




Planta del 1er piso

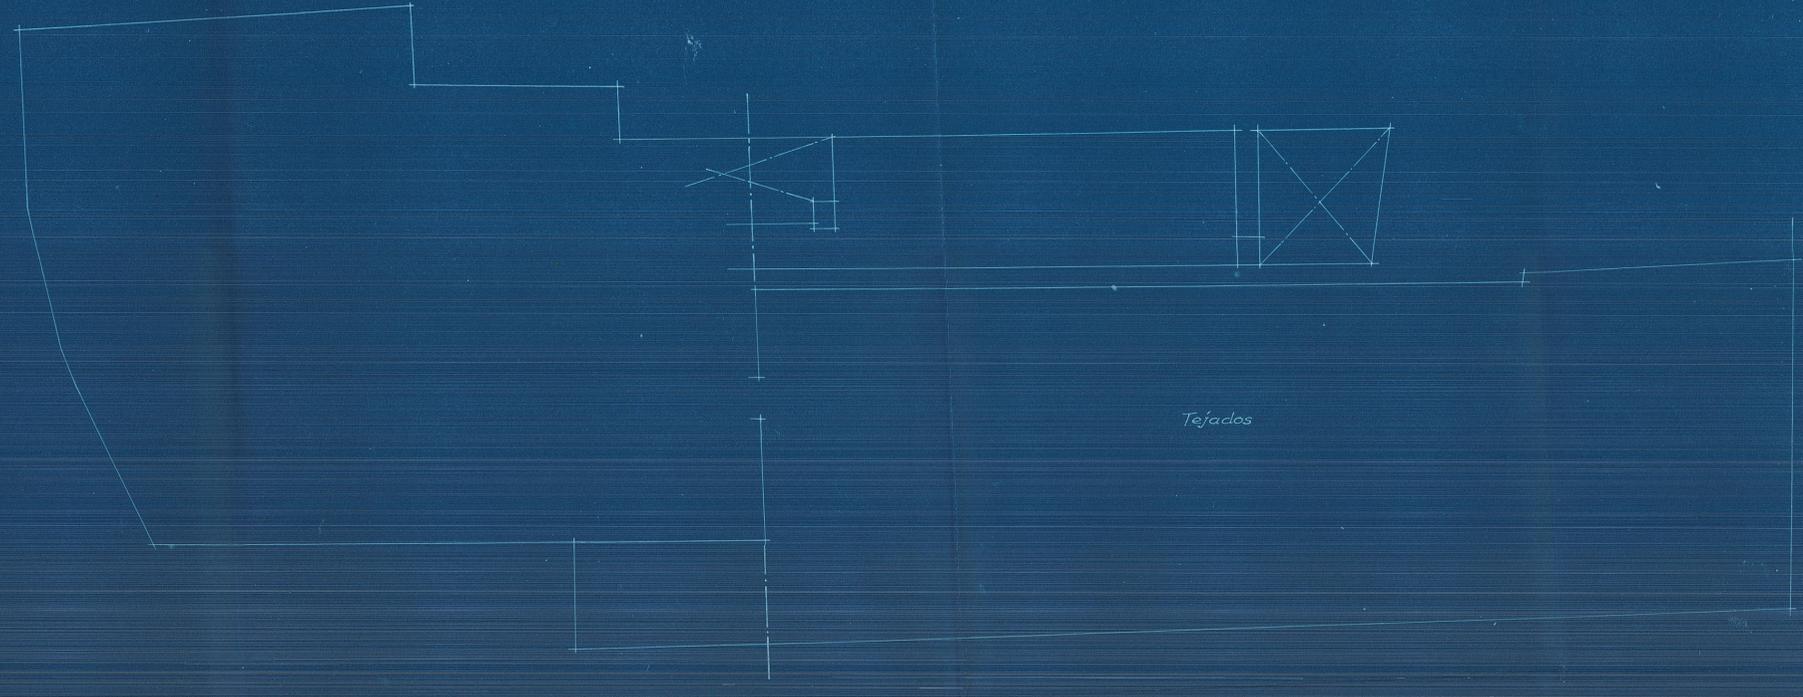

Planta del 2º piso

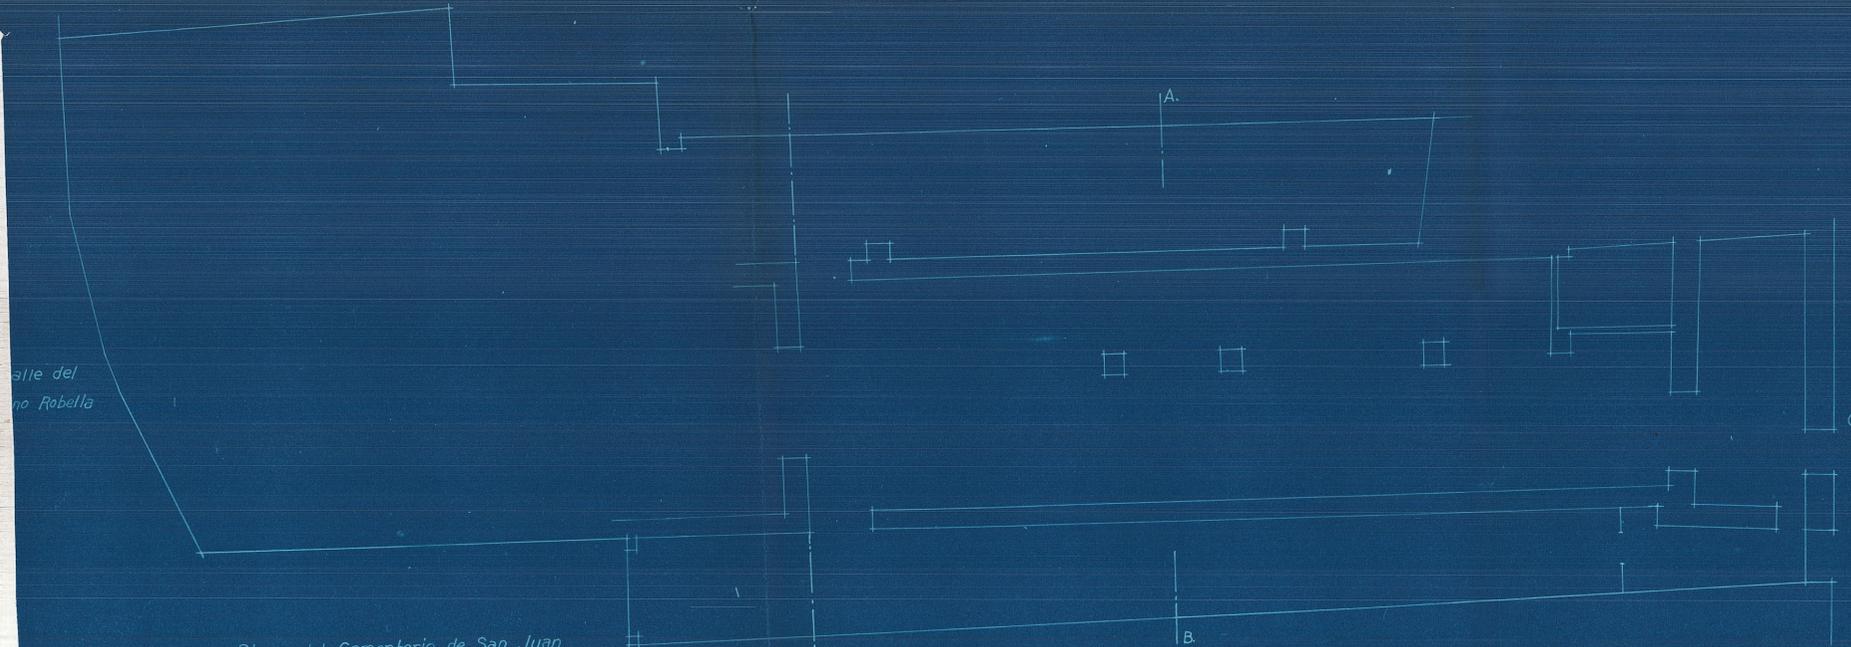

Planta baja

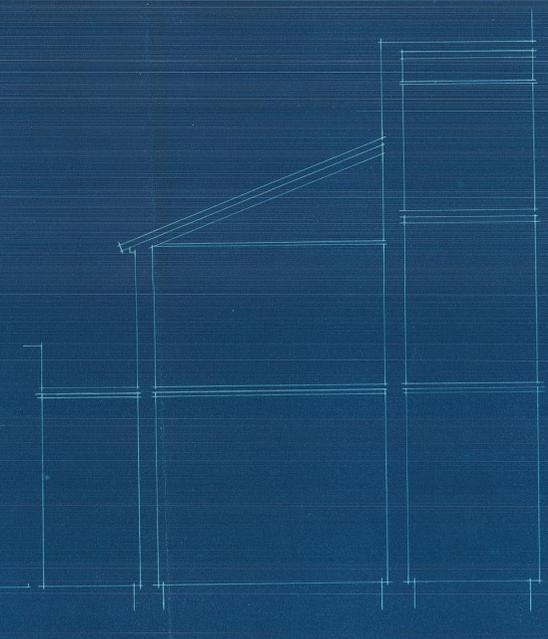

Sección A.B.

Reforma del edificio n<sup>os</sup> 11 y 13, en la calle Molino Robella  
 Estado actual

Escala 1:100  
 Valencia 8 Febrero 1935  
 El Arquitecto.

*[Handwritten signature]*


Plaza del Cementerio de San Juan

Calle del Molino Robella


Calle de las Rejas




Planta del 1<sup>er</sup> piso

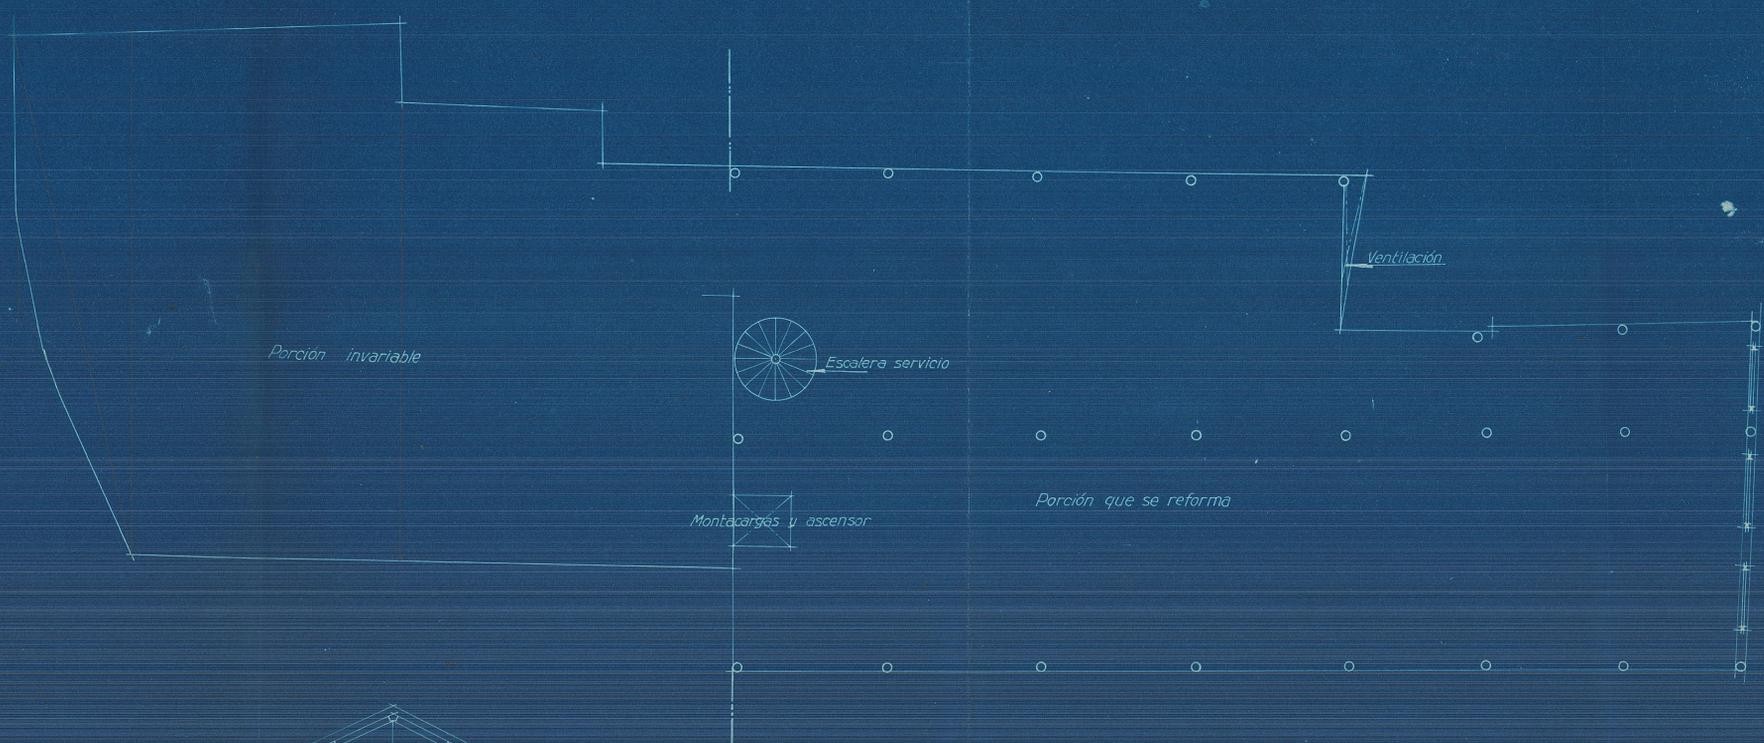

Planta del 2<sup>o</sup> piso

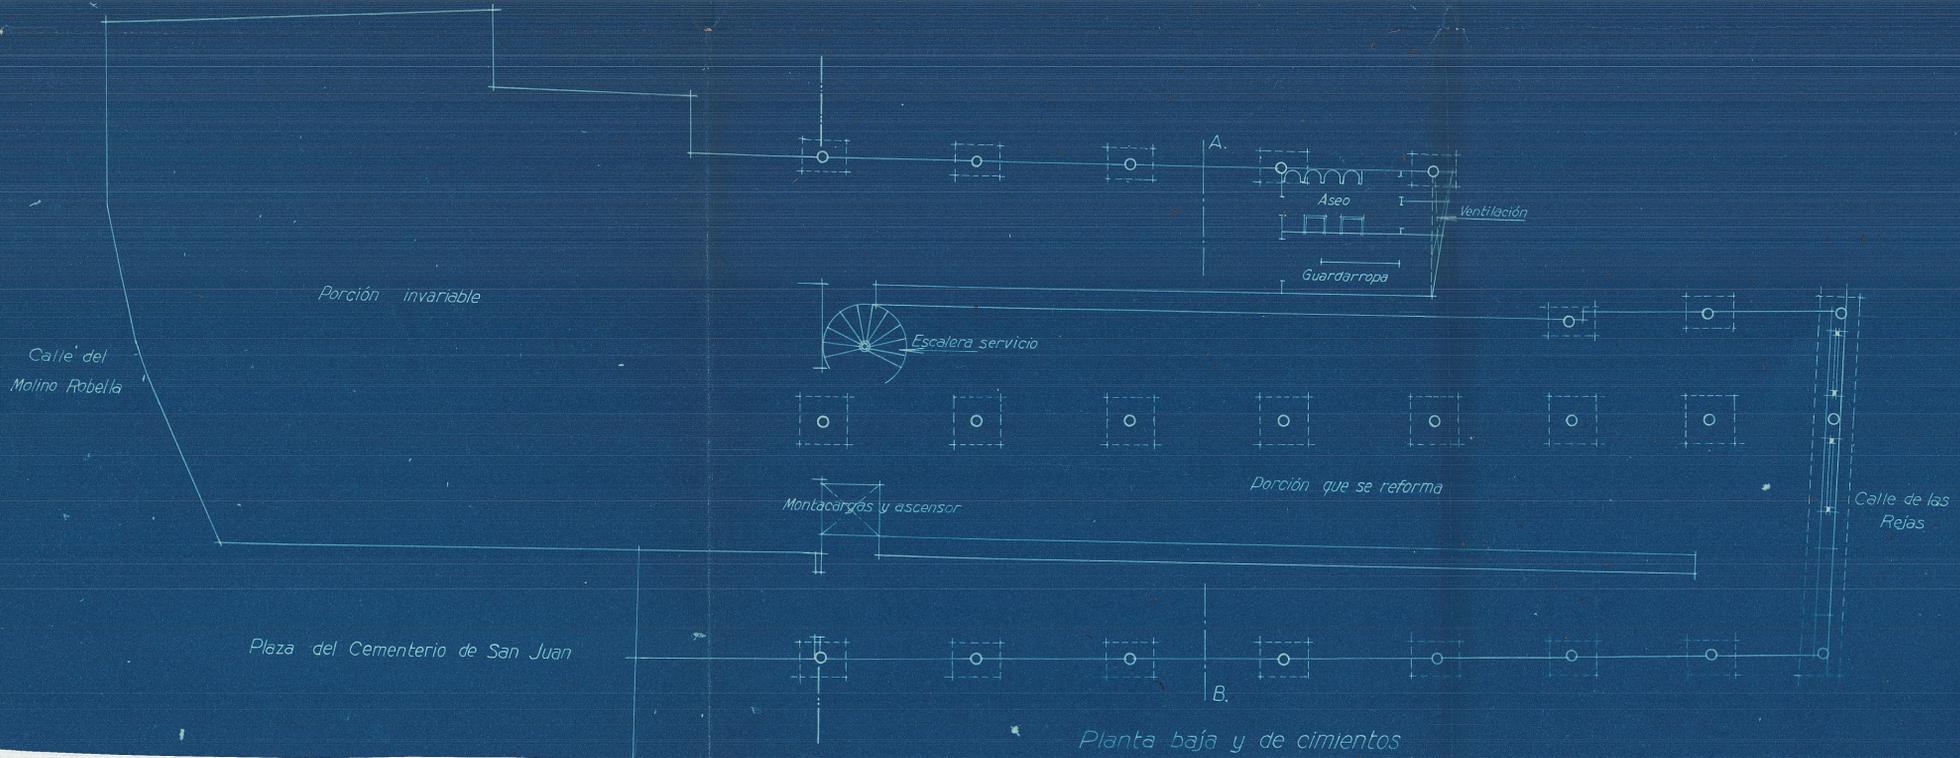

Planta baja y de cimientos

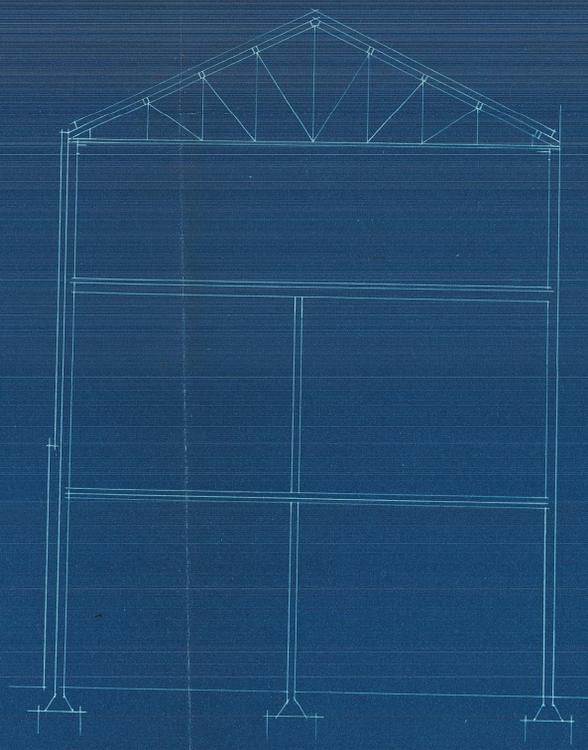

Sección A.B.

Reforma del edificio n<sup>os</sup> 11 y 13, en la calle Molino Robella  
 — Reforma que se proyecta —

Escala 1:100  
 Valencia 8, Febrero 1935  
 El Arquitecto

*[Handwritten signature]*