


ACCESO DESDE CALLE MÁLAGA

planta

SIMBOLOGIA DE FONTANERIA	
■	CONTADOR
⊠	LLAVE GENERAL DE PASO
—	TUBERIA DE AGUA
↘	LLAVE DE PASO
↘-	LLAVE P. CON GRIFO VACIADO
→	PUNTO DE AGUA FRIA
→▲	PUNTO DE AGUA CALIENTE
→T	GRIFO DE A. FRIA TEMPORIZADO
⊠	VÁLVULA LIMITADORA DE PRESIÓN
∇	VÁLVULA ANTIRETORNO
●	TERMO ELÉCTRICO

DIAMETROS NOMINALES	
Diámetro nominal de cada uno de los aparatos del local, de PVC.	
Fregadero	20 mm
Lavavajillas	20 mm
Lavabo	12 mm
Inodoro	12 mm
Urinario	12 mm
Ducha	12 mm
Fregadero Cocina	20 mm

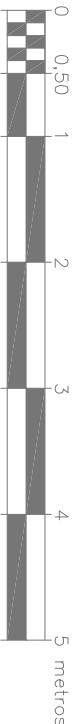

ETSIE

ALUMNO: RICARDO VALERO BIOT

Plano nº 6

Escala 1/75

Actividad en C/ Málaga nº 24

Inst. Fontanería

PROYECTO FINAL DE GRADO

Curso: 2010/2011