


Esquema de planta de 5 pisos
Escala 1:100

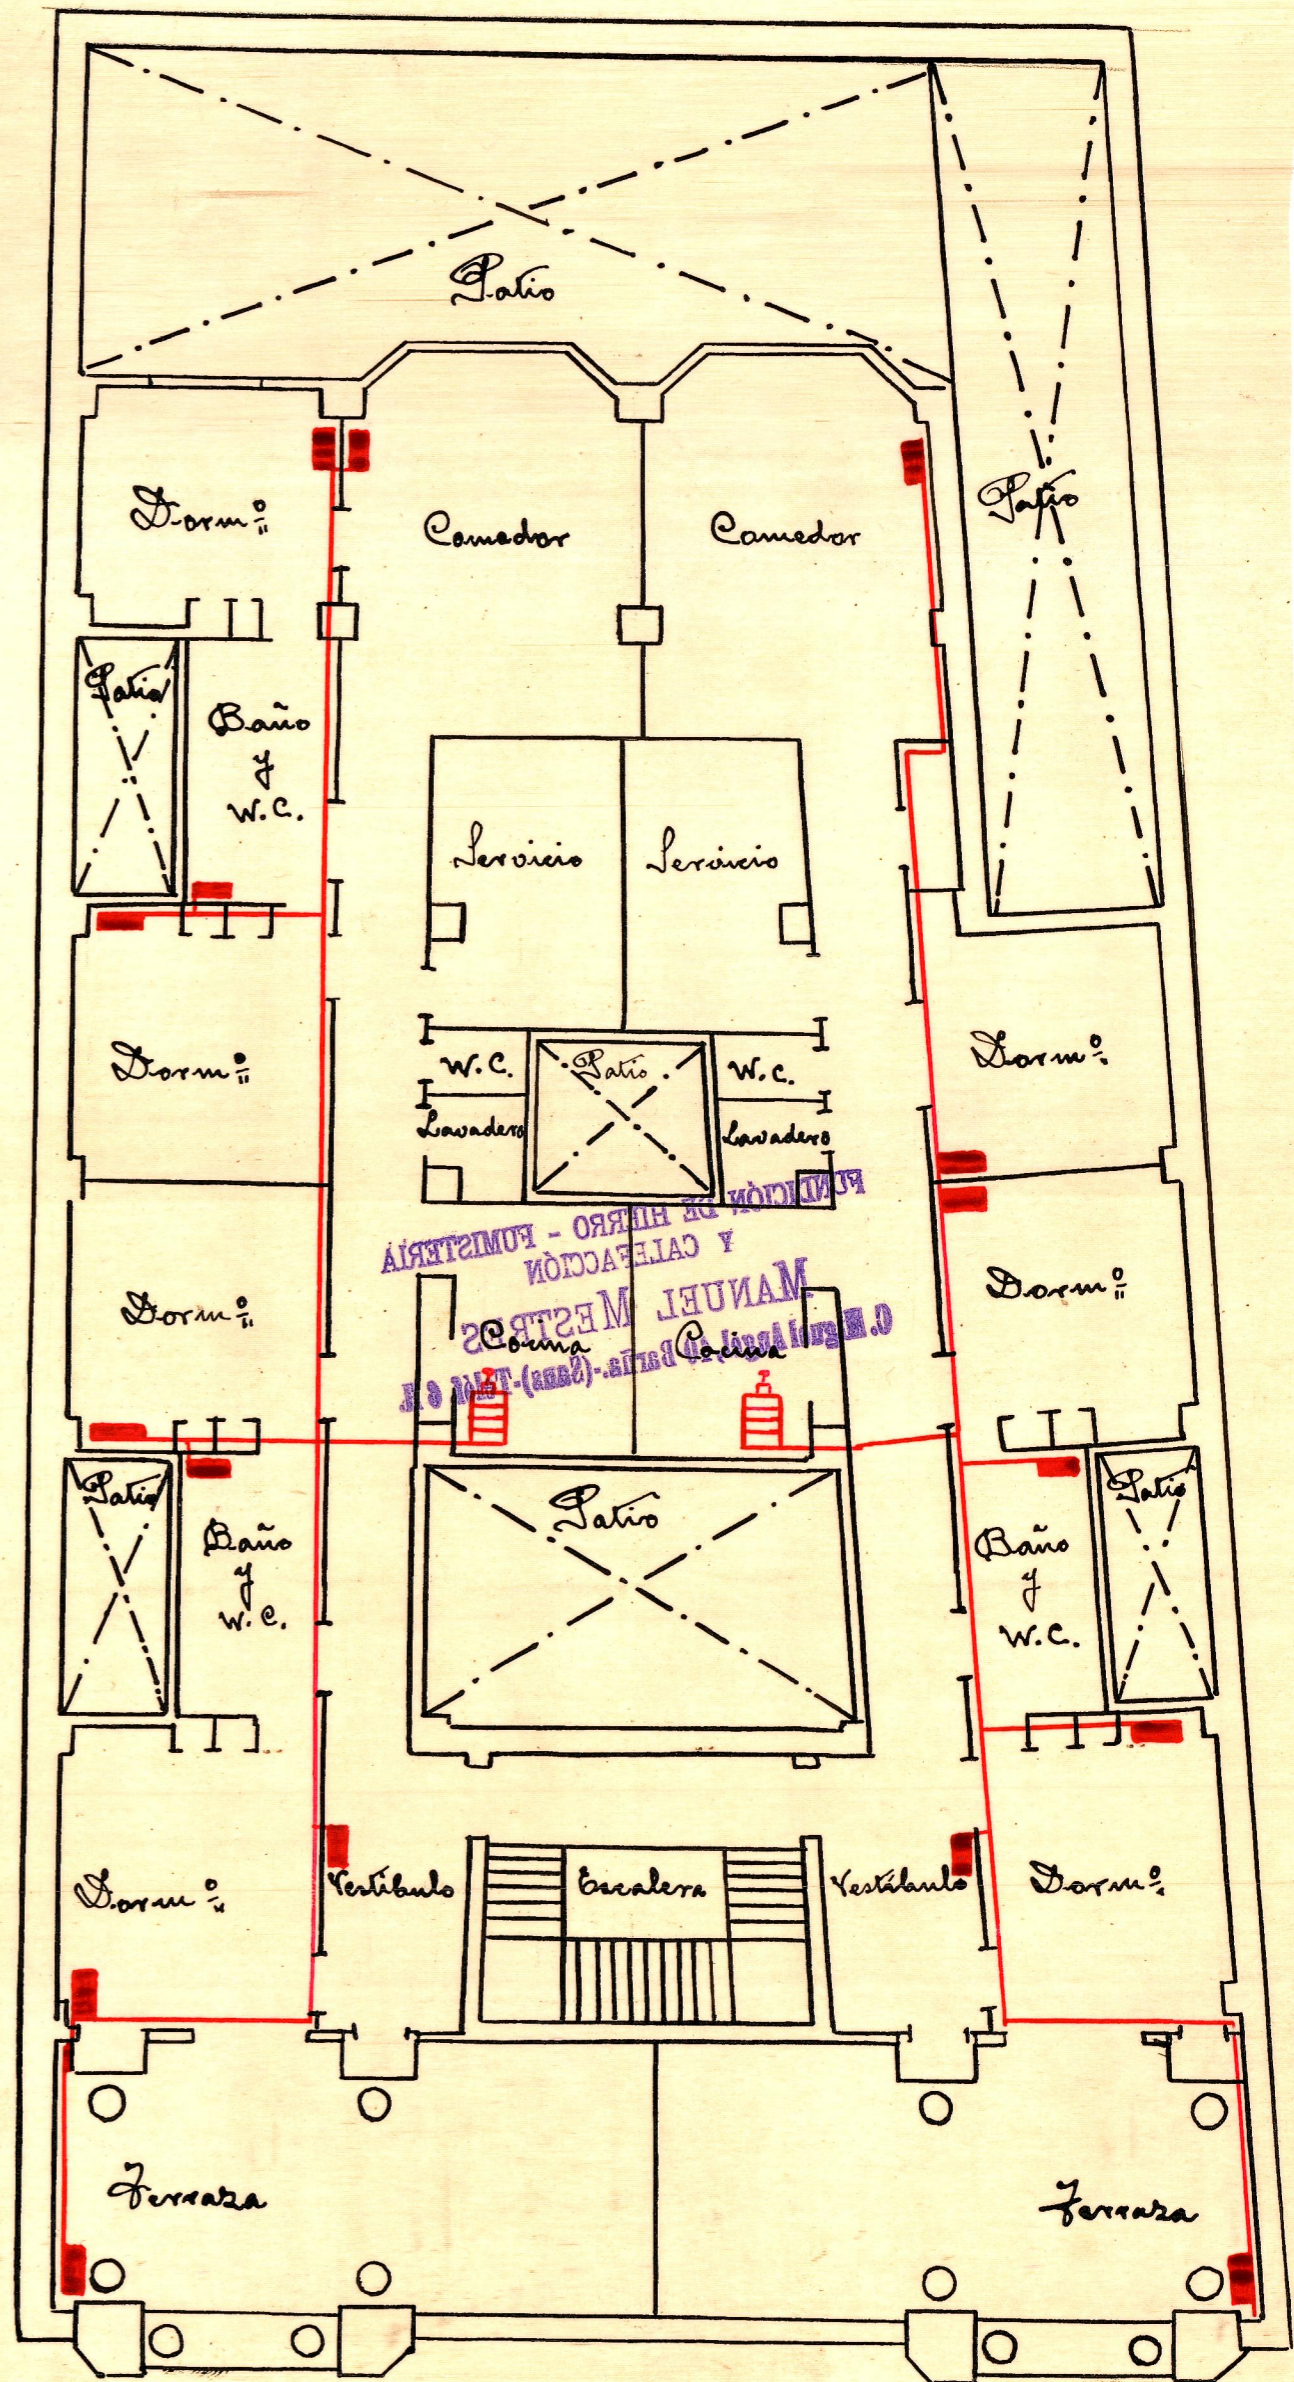

Esquema de planta alta
Escala 1:100