


Escala 1:100

SUPERFICIE { PLANTA BAJA = 235'20 m²
 PLANTA ALTA = 58'50 "
 TOTAL = 293'70 m²

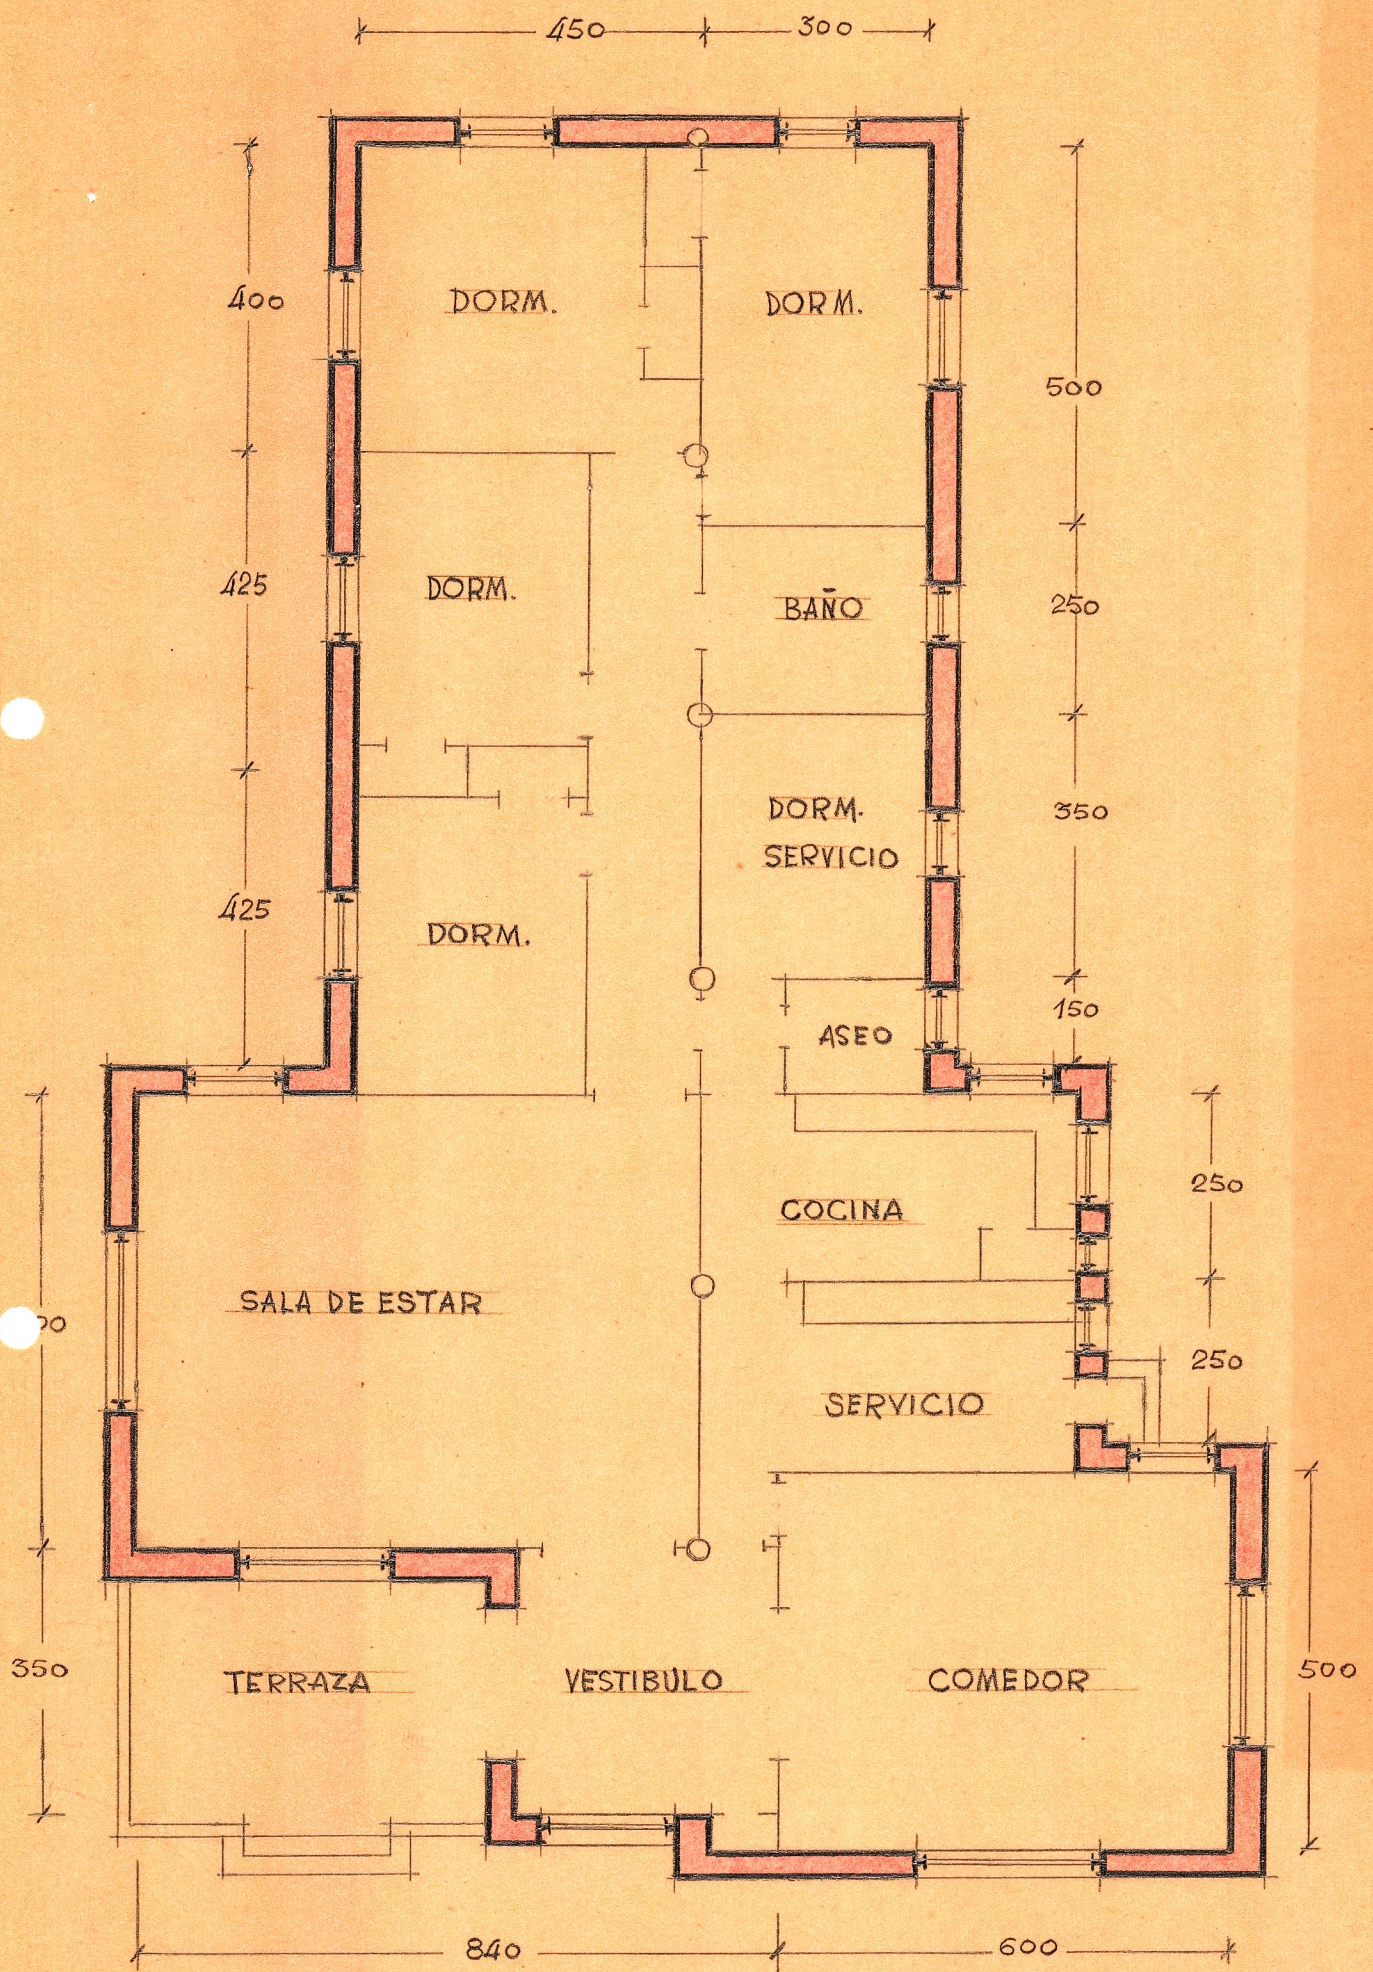

SUPERFICIE = 237'11 m²

Escala 1:100