




Planta baja

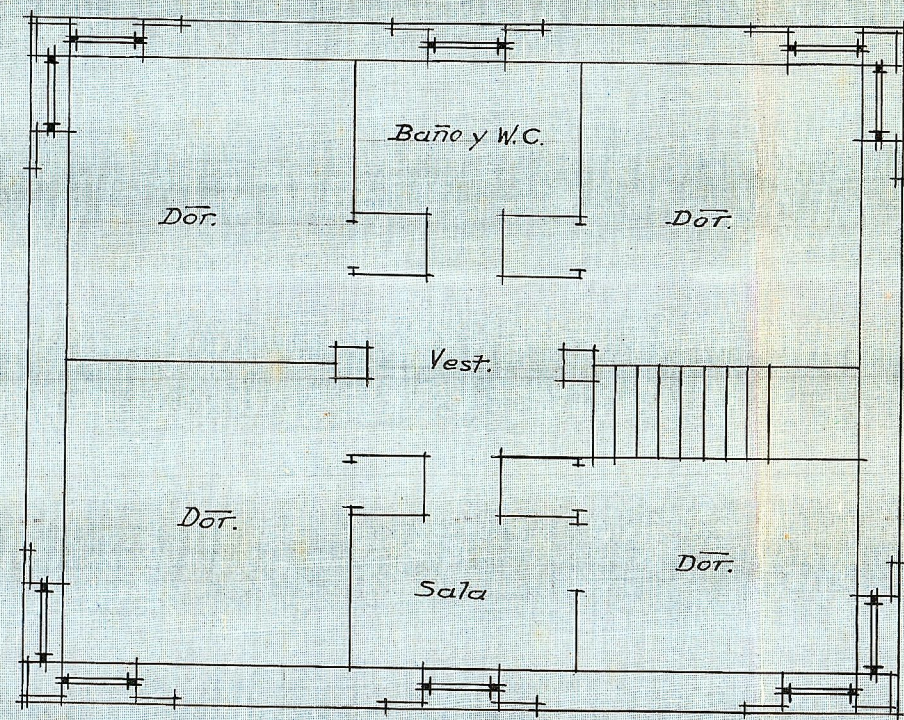


Planta alta

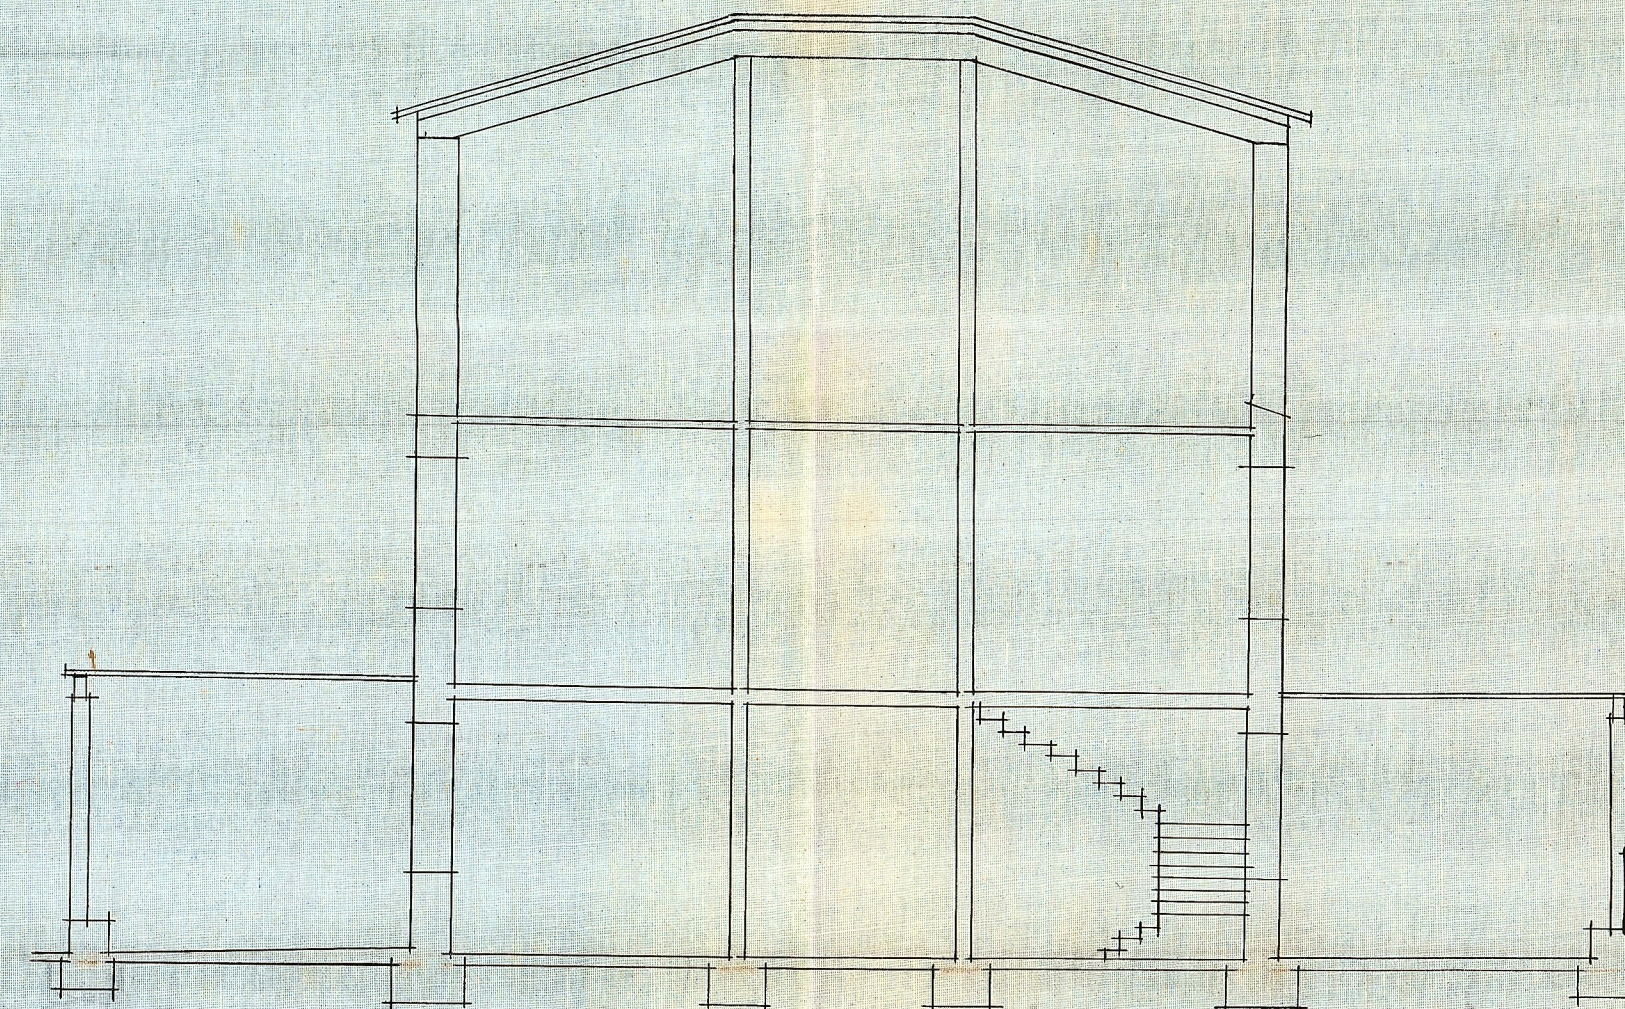

Sección

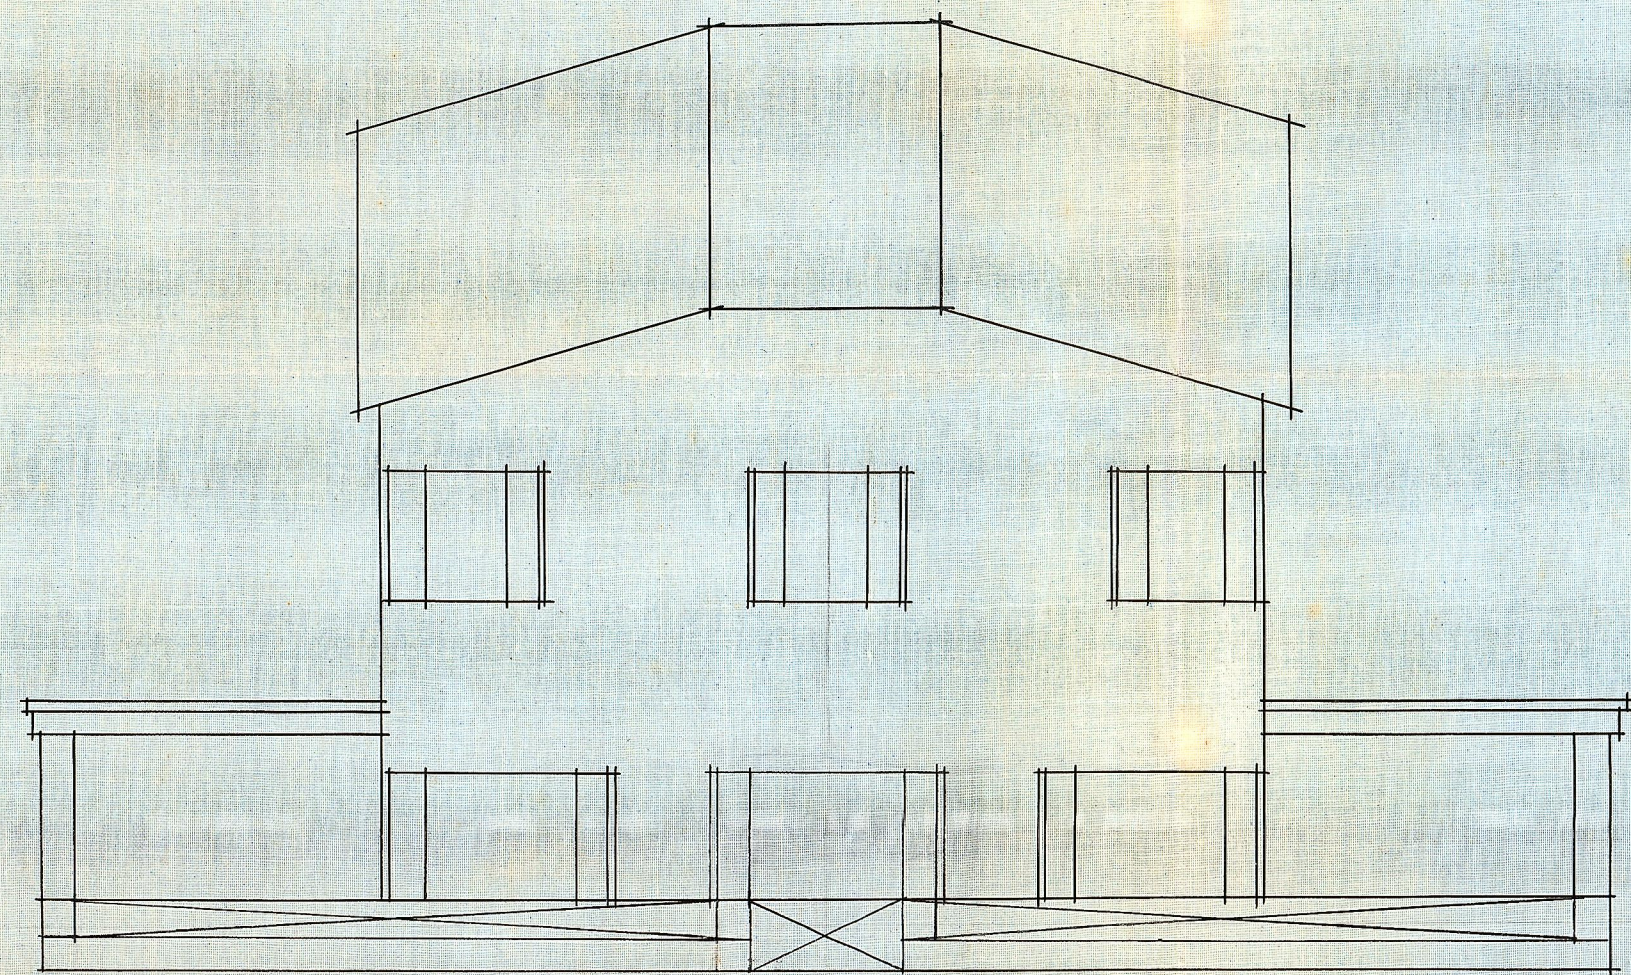

Fachada principal

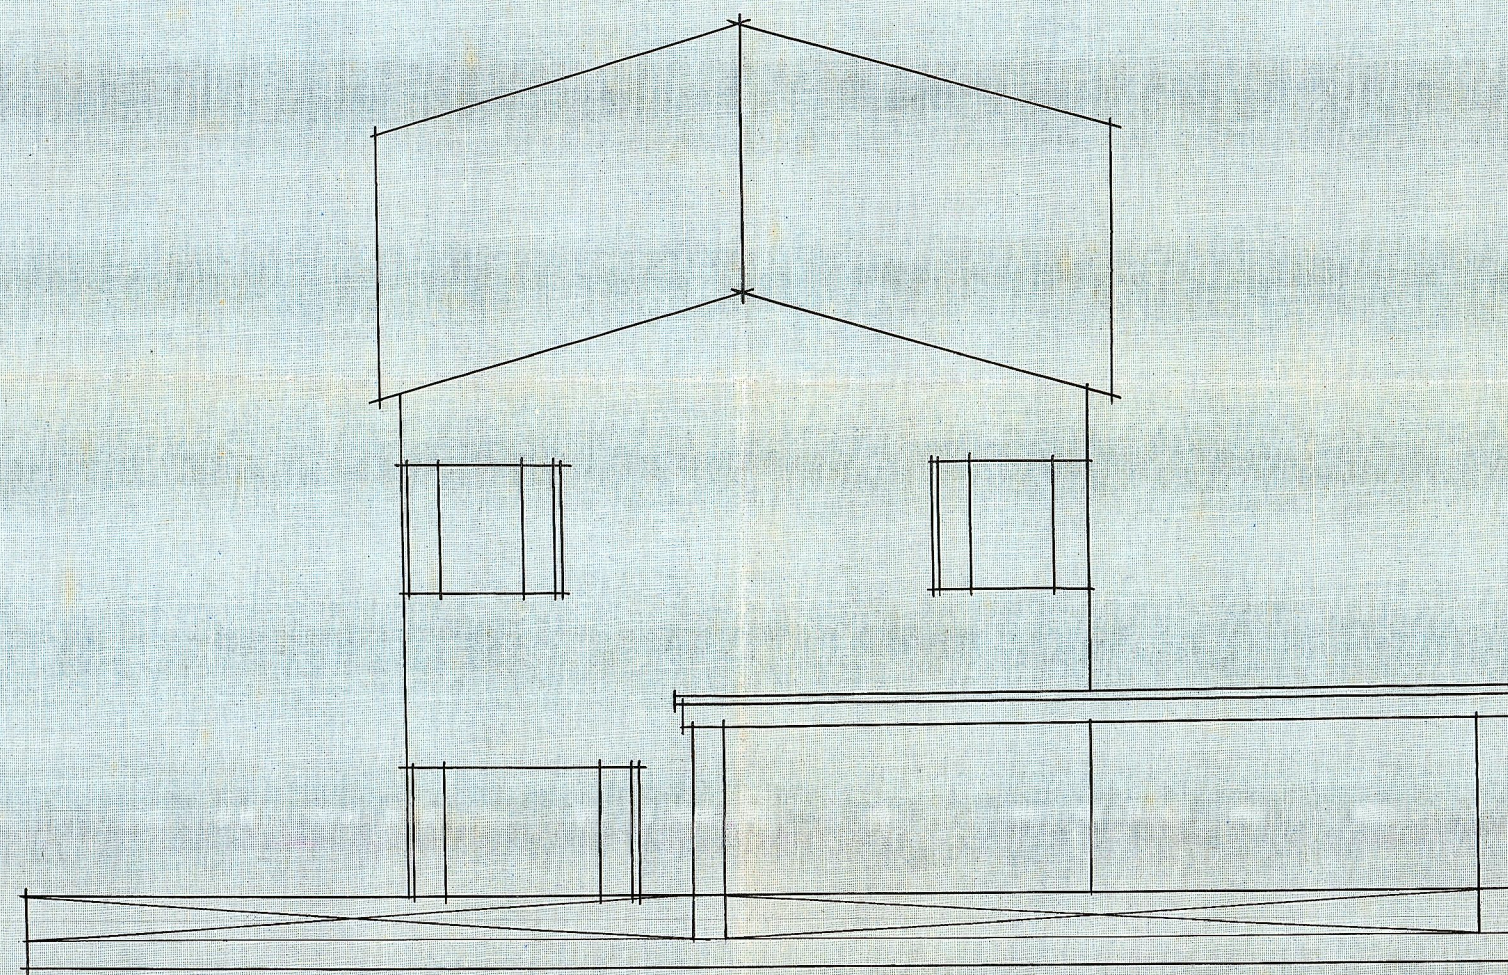

Fachada lateral

Proyecto de Chalet.

Escala 1:100
Valencia 18 Agosto 1934
El Arquitecto.

[Handwritten signature]