


Proyecto de edificio en
C. Duque de Liria


Liria

CORRAL

Escala 1:100
Valencia Setbre 1944
A Arquitecto

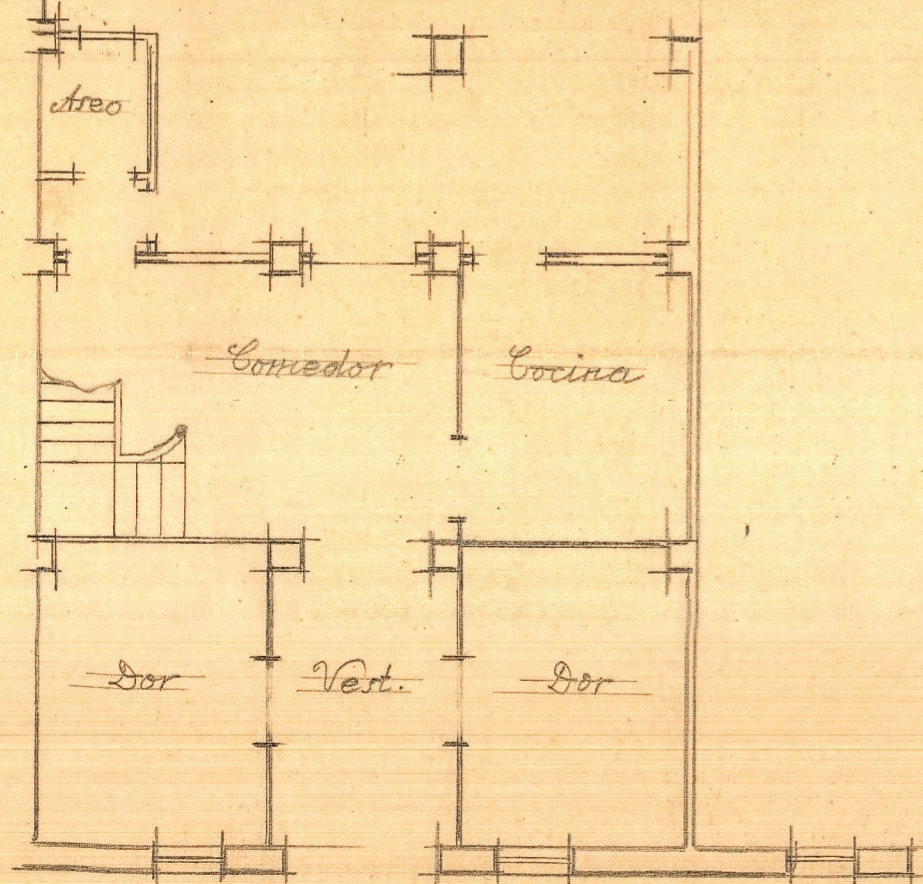


Planta baja


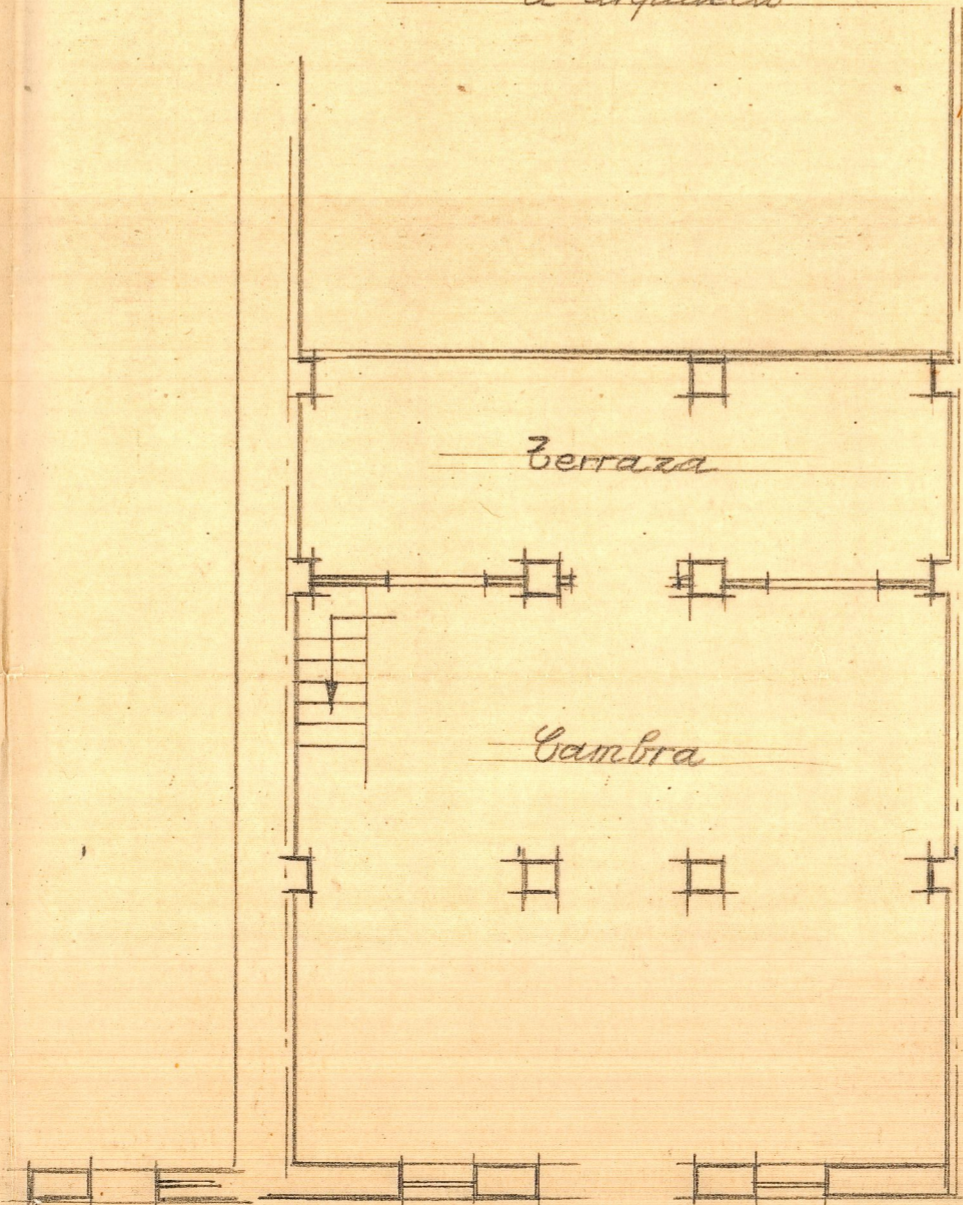


Planta alta


Enmientos y entramados de
piso

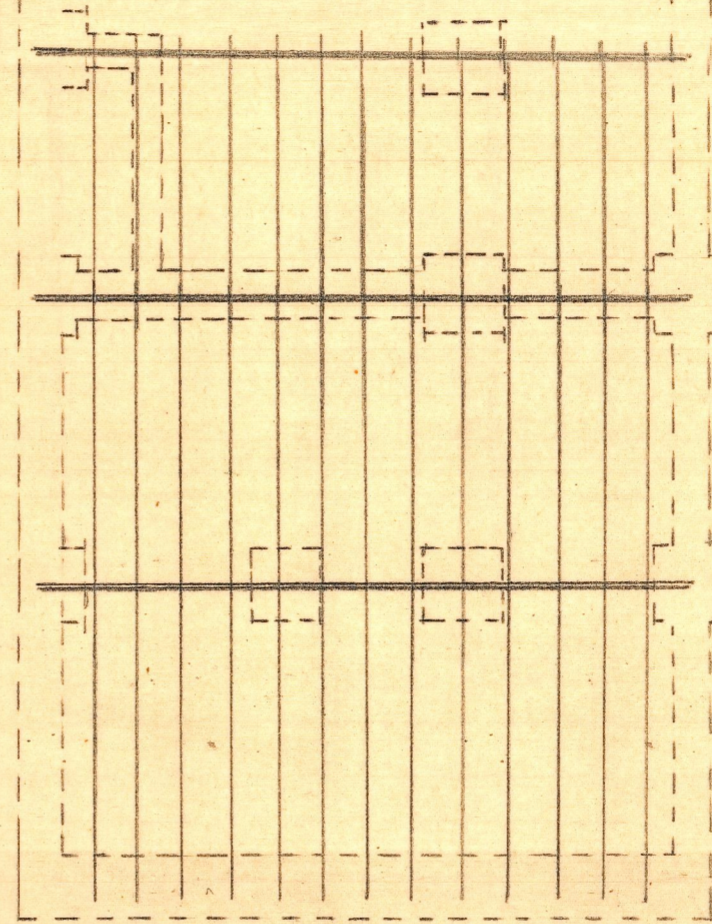

Entramados cubierta

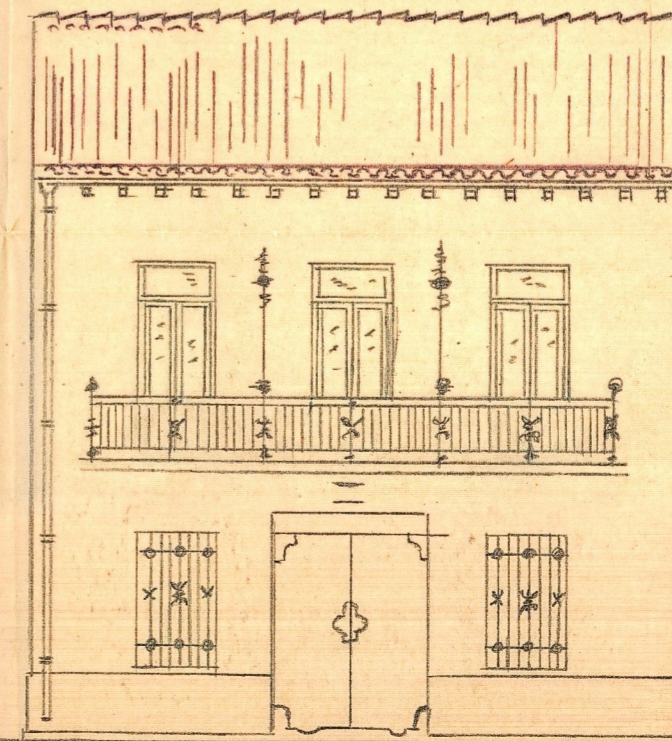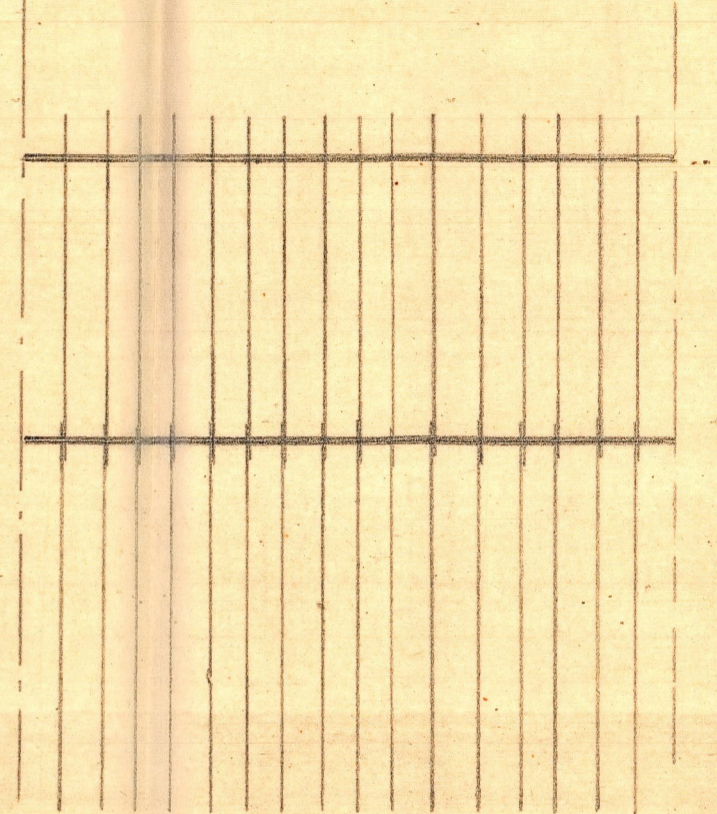

Fachada

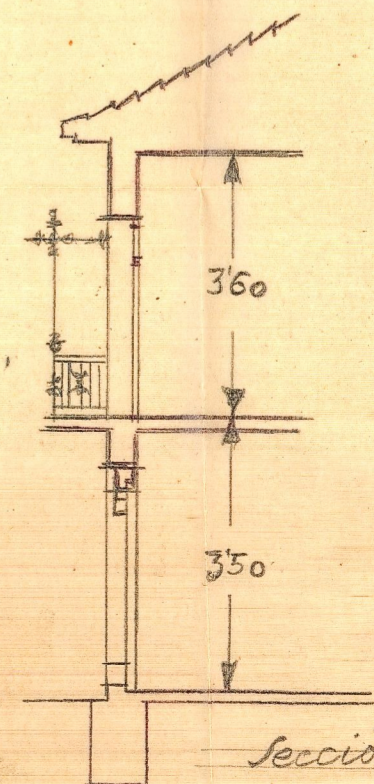

Sección