

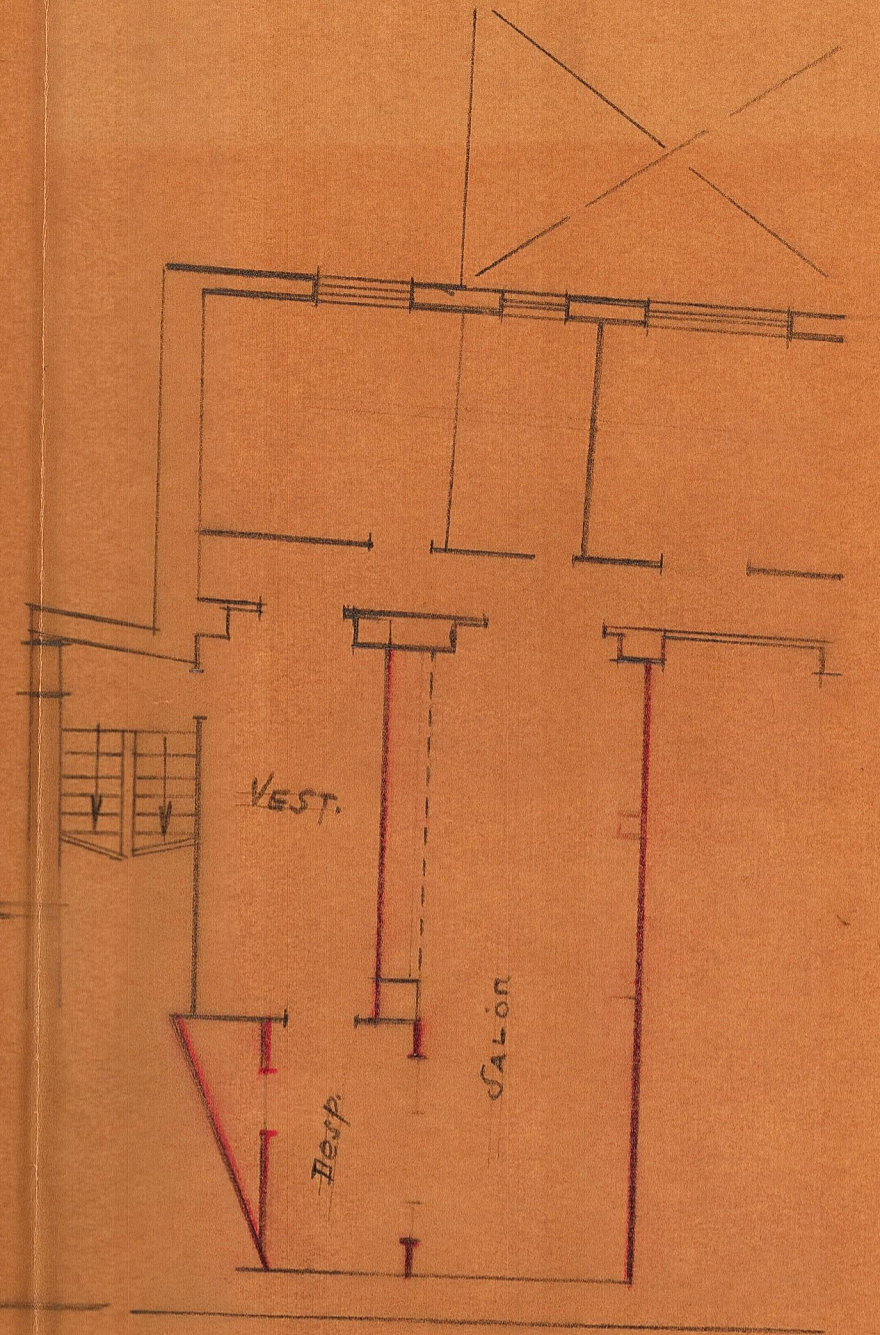
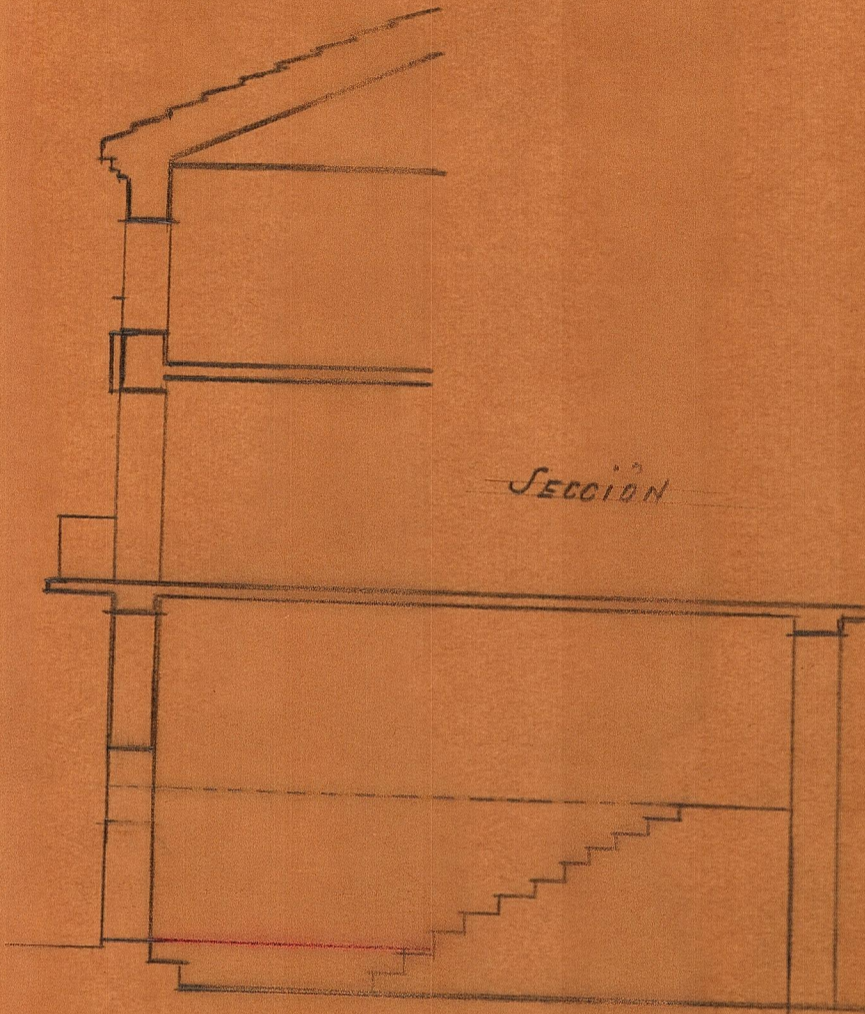
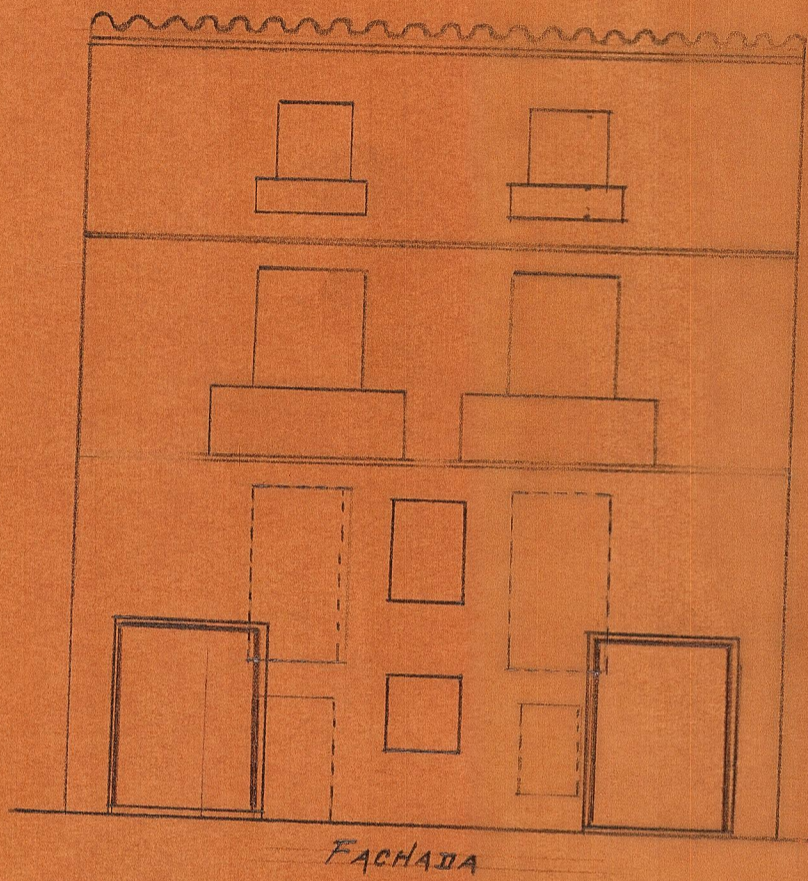


Proyecto de reforma en
edificio c. Purísima 16
Liria

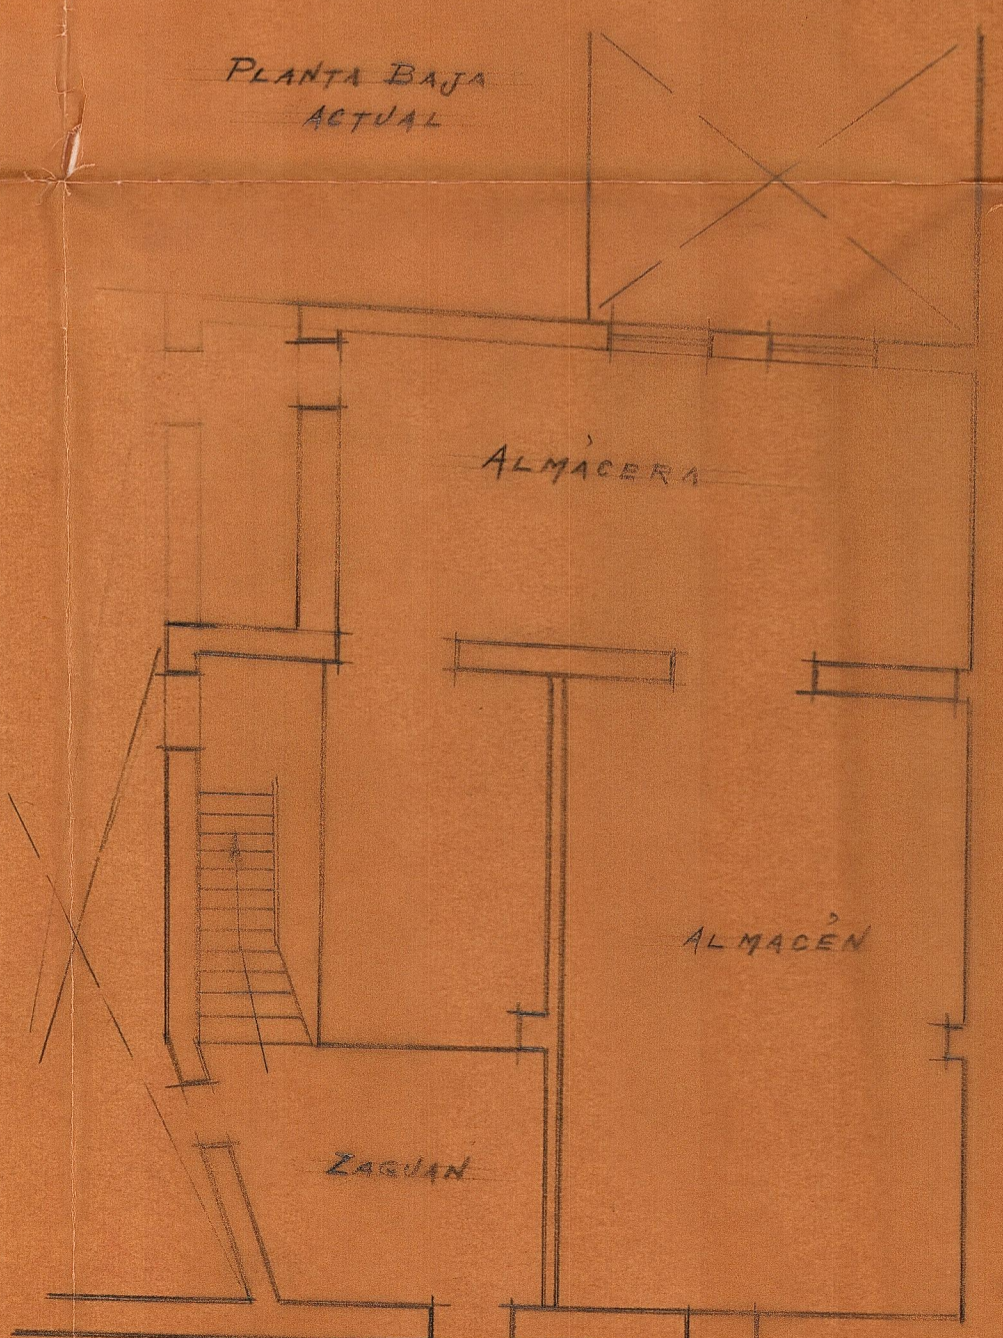


PLANTA BAJA REFORMADA

PLANTA BAJA ACTUAL

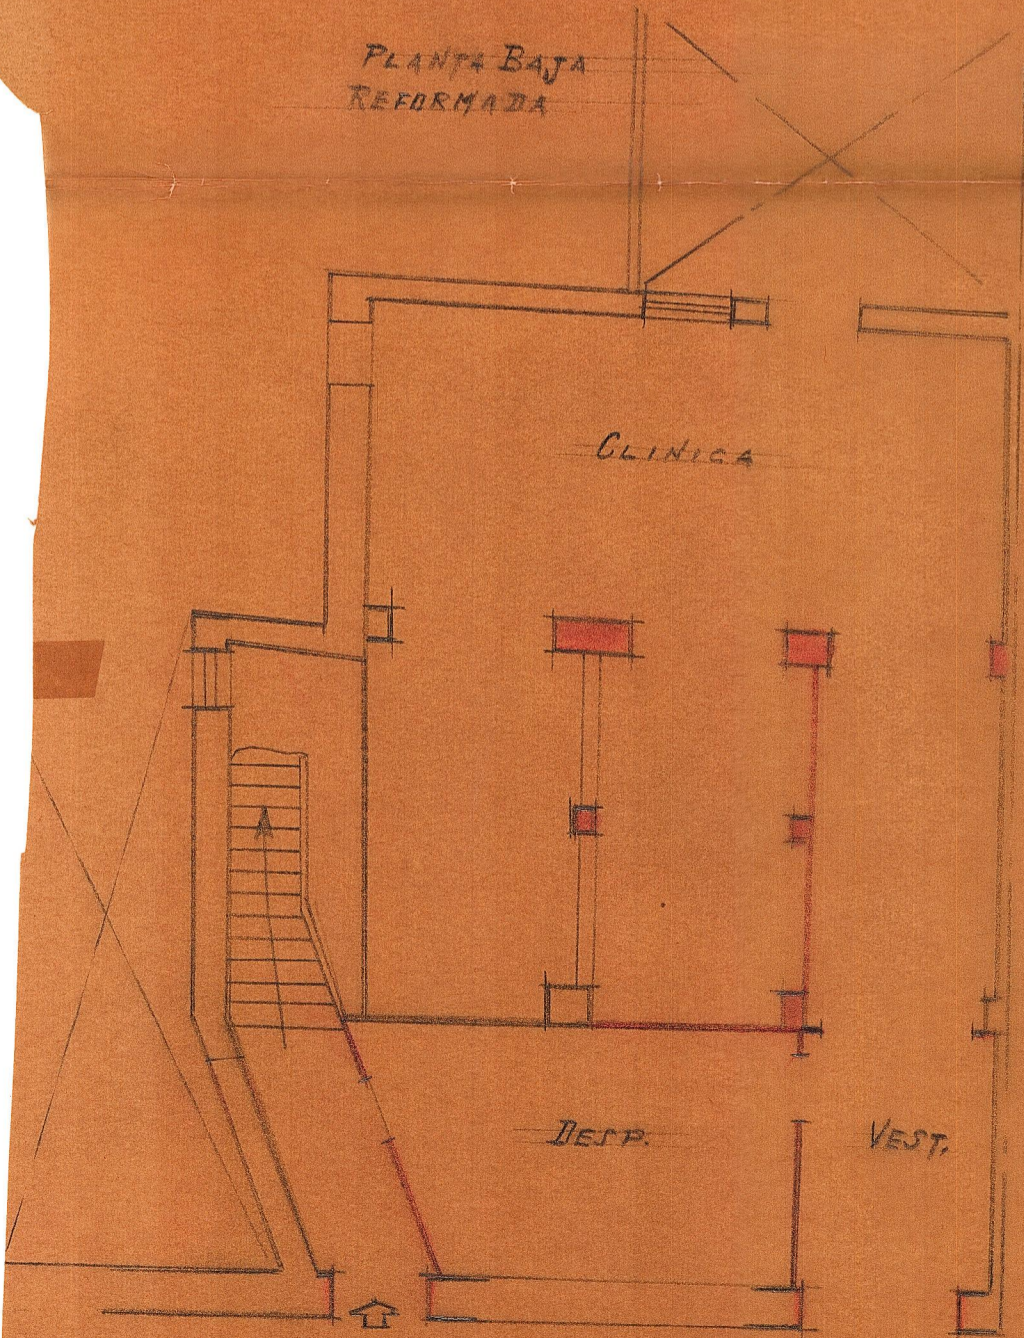

ENTRANADO PARA
AMPLIACION DE PISO

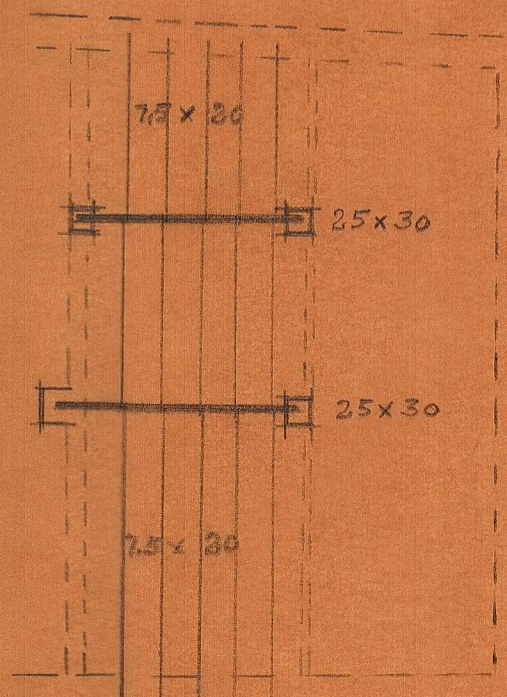

Escala 1:100
Valencia Mayo 1944
El Arquitecto