




ENTRAMADO DE PISO

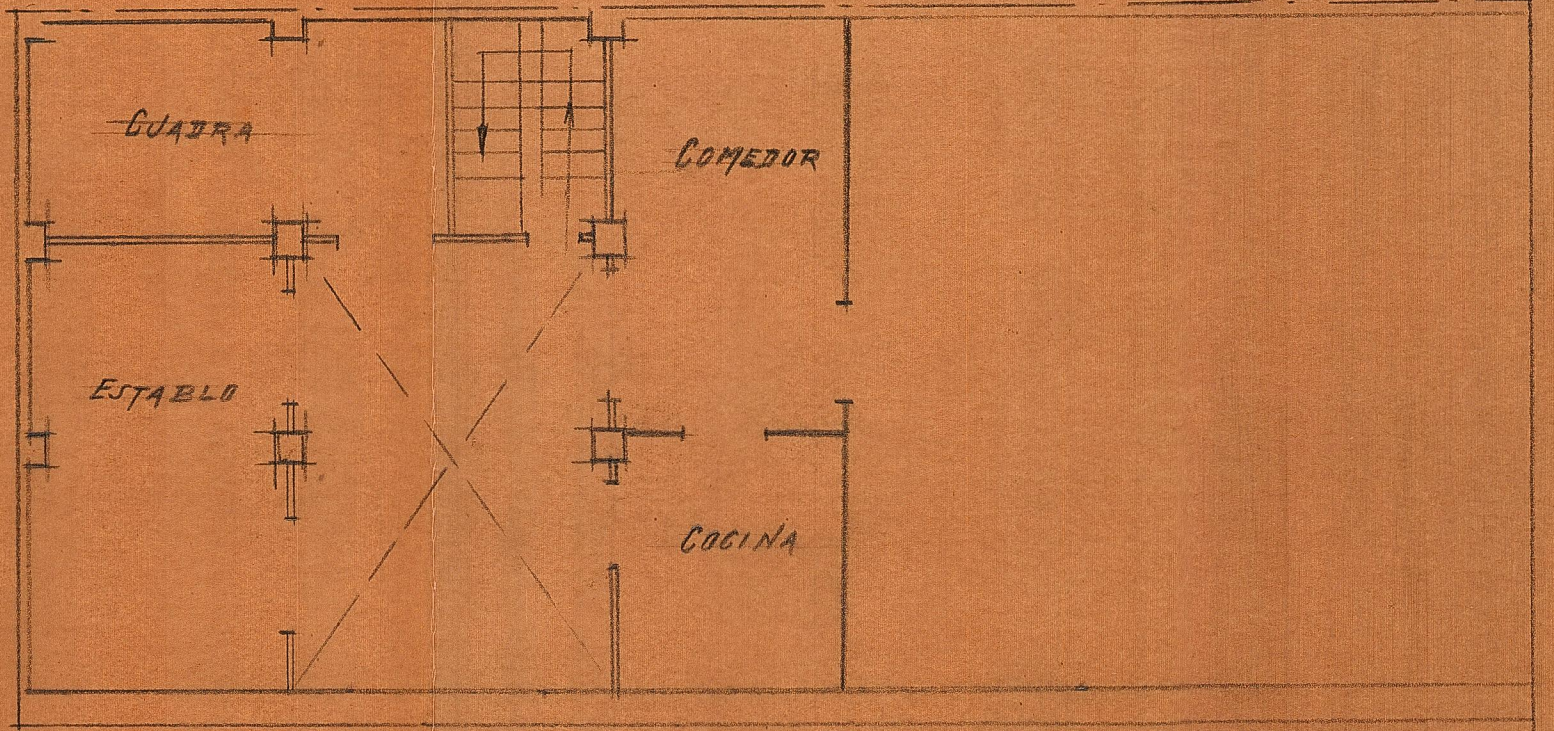

PLANTA BAJA

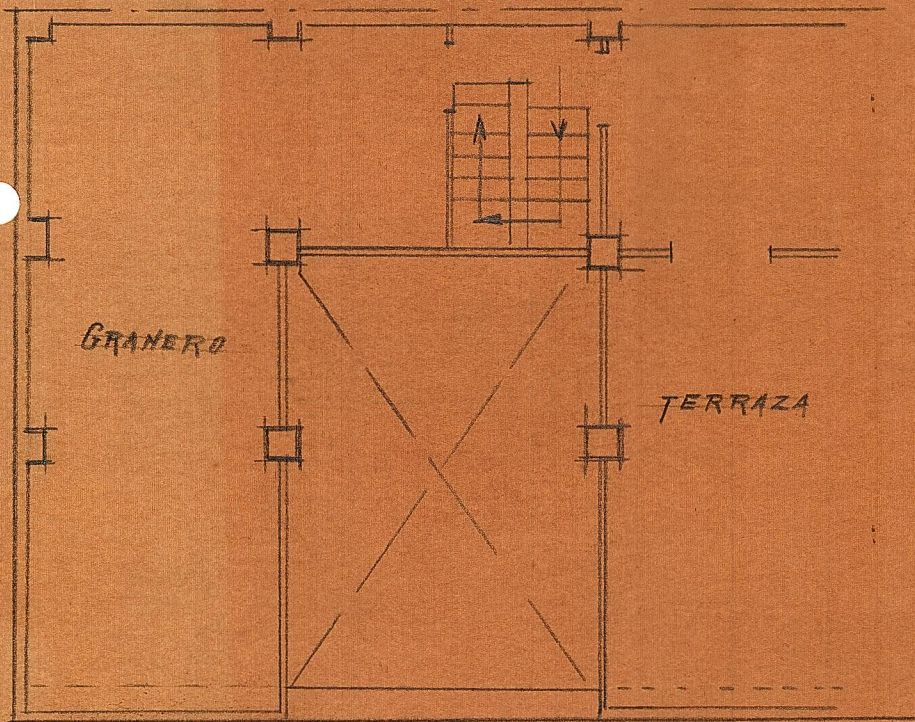

PLANTA ALTA

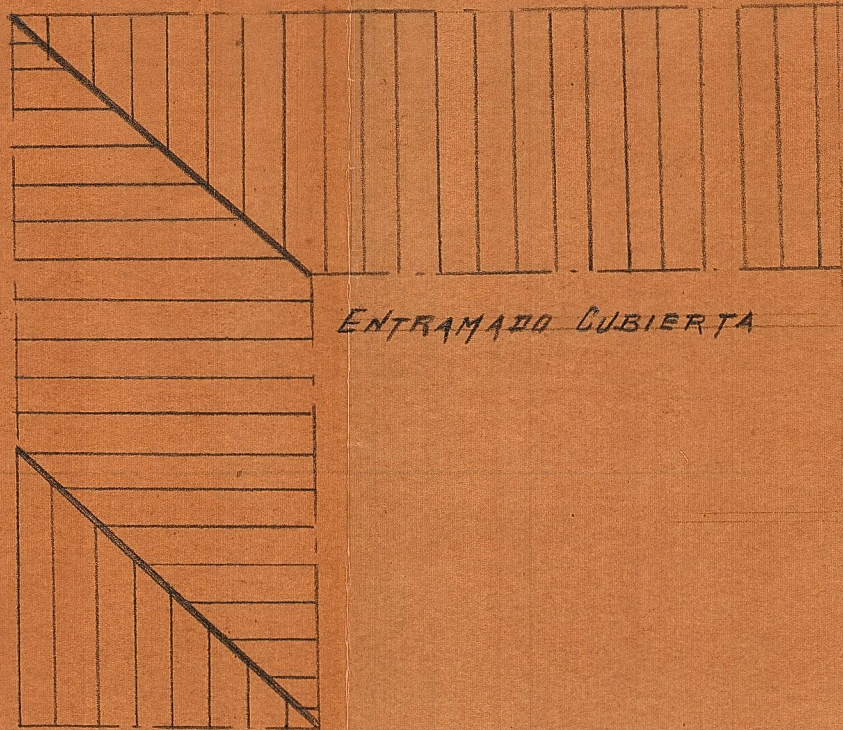

ENTRAMADO CUBIERTA

PROYECTO DE AMPLIACION
EN EDIFICIO C. DE LOS ARCOS
LIRIA

Escala 1:100
Valencia Febr 1944
El Arquitecto