




PROYECTO DE REFORMA
DE EDIFICIO EN
CALLE General Mola 12
LIRIA

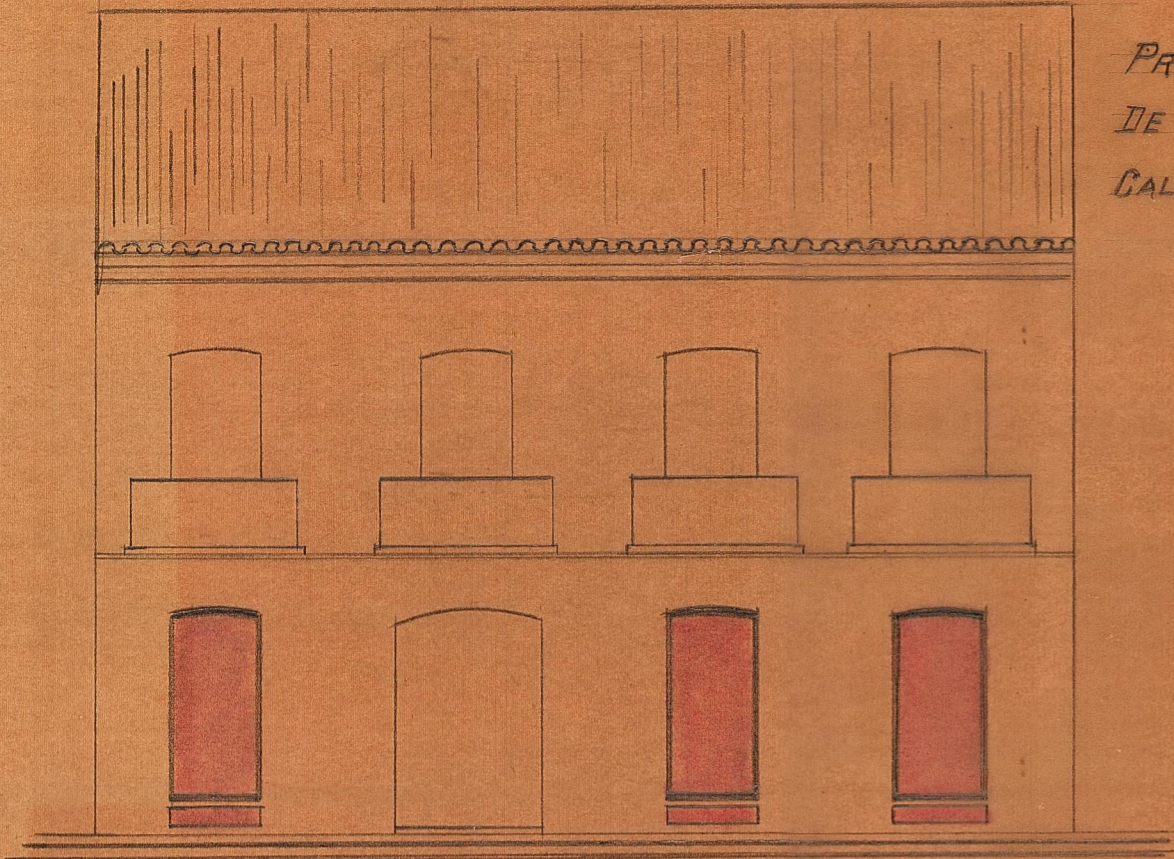


FACHADA

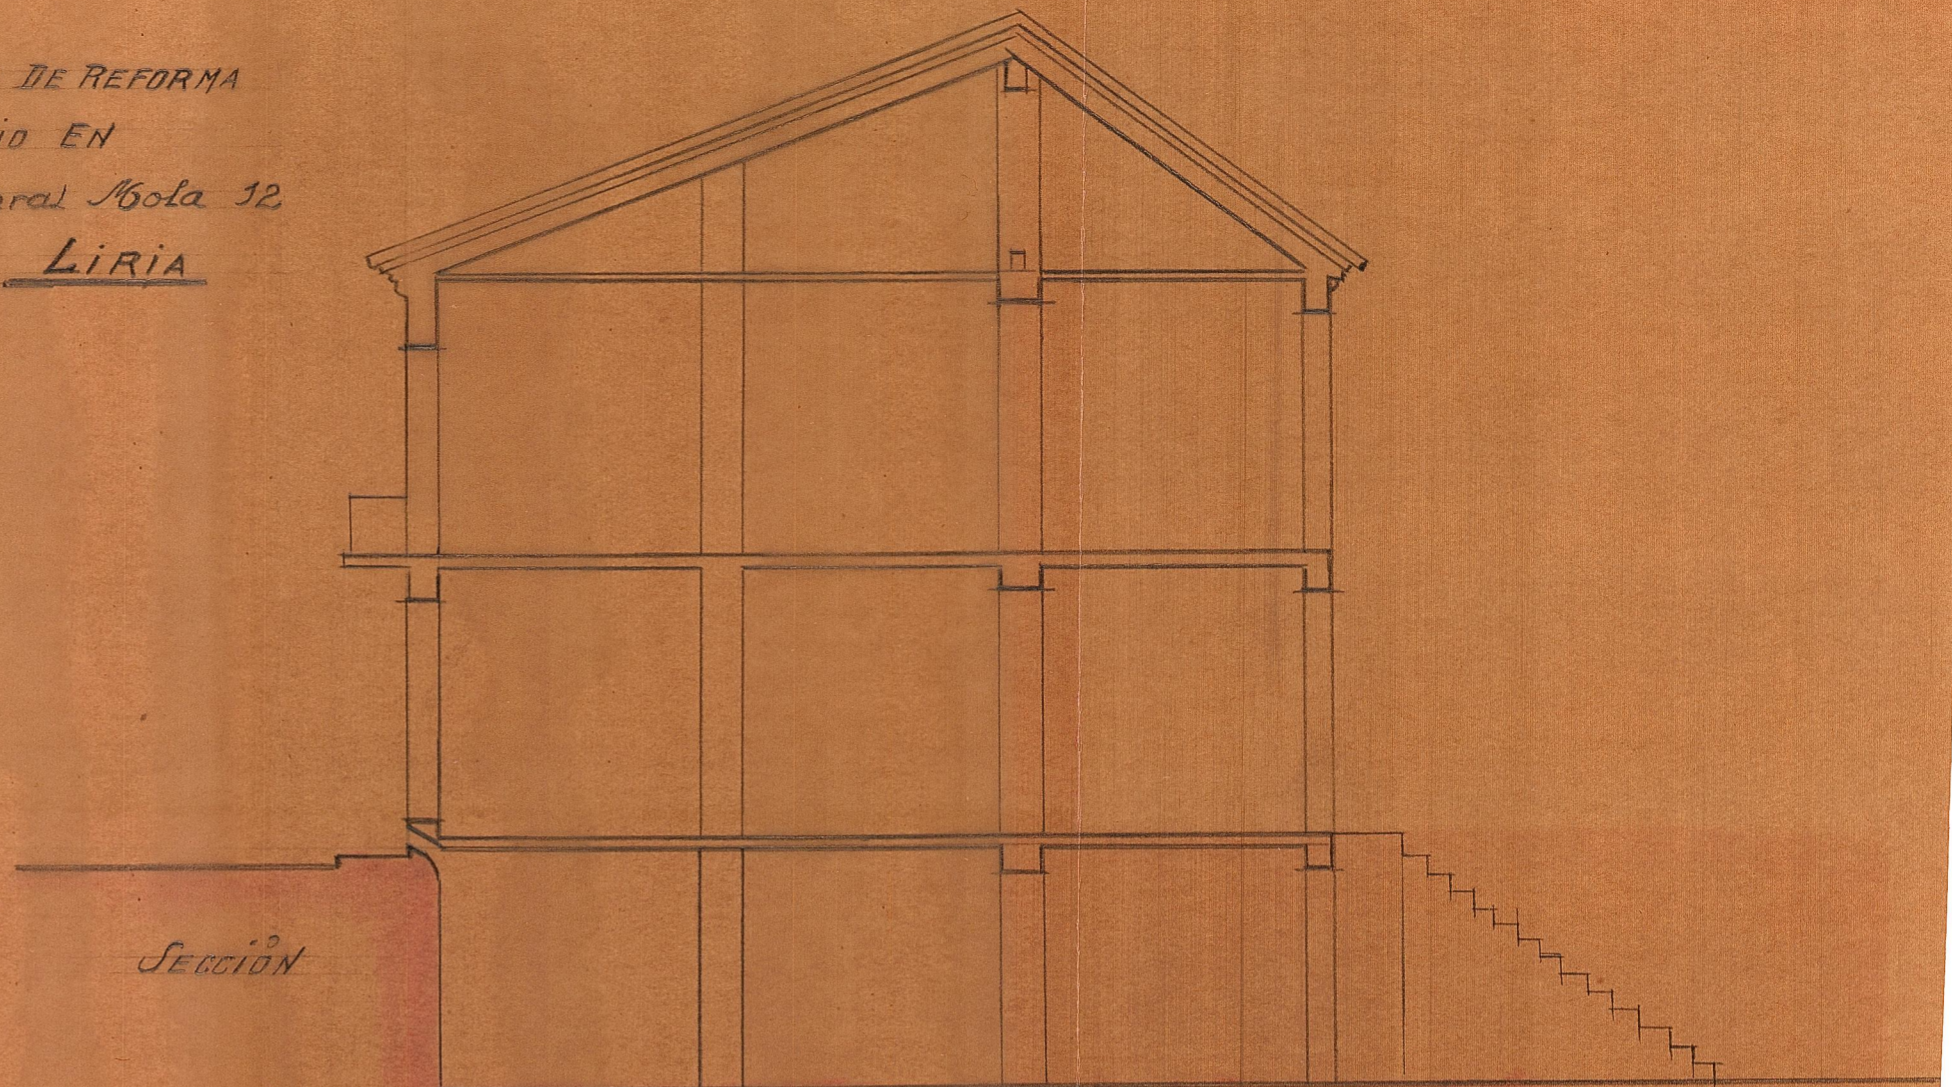


SECCIÓN

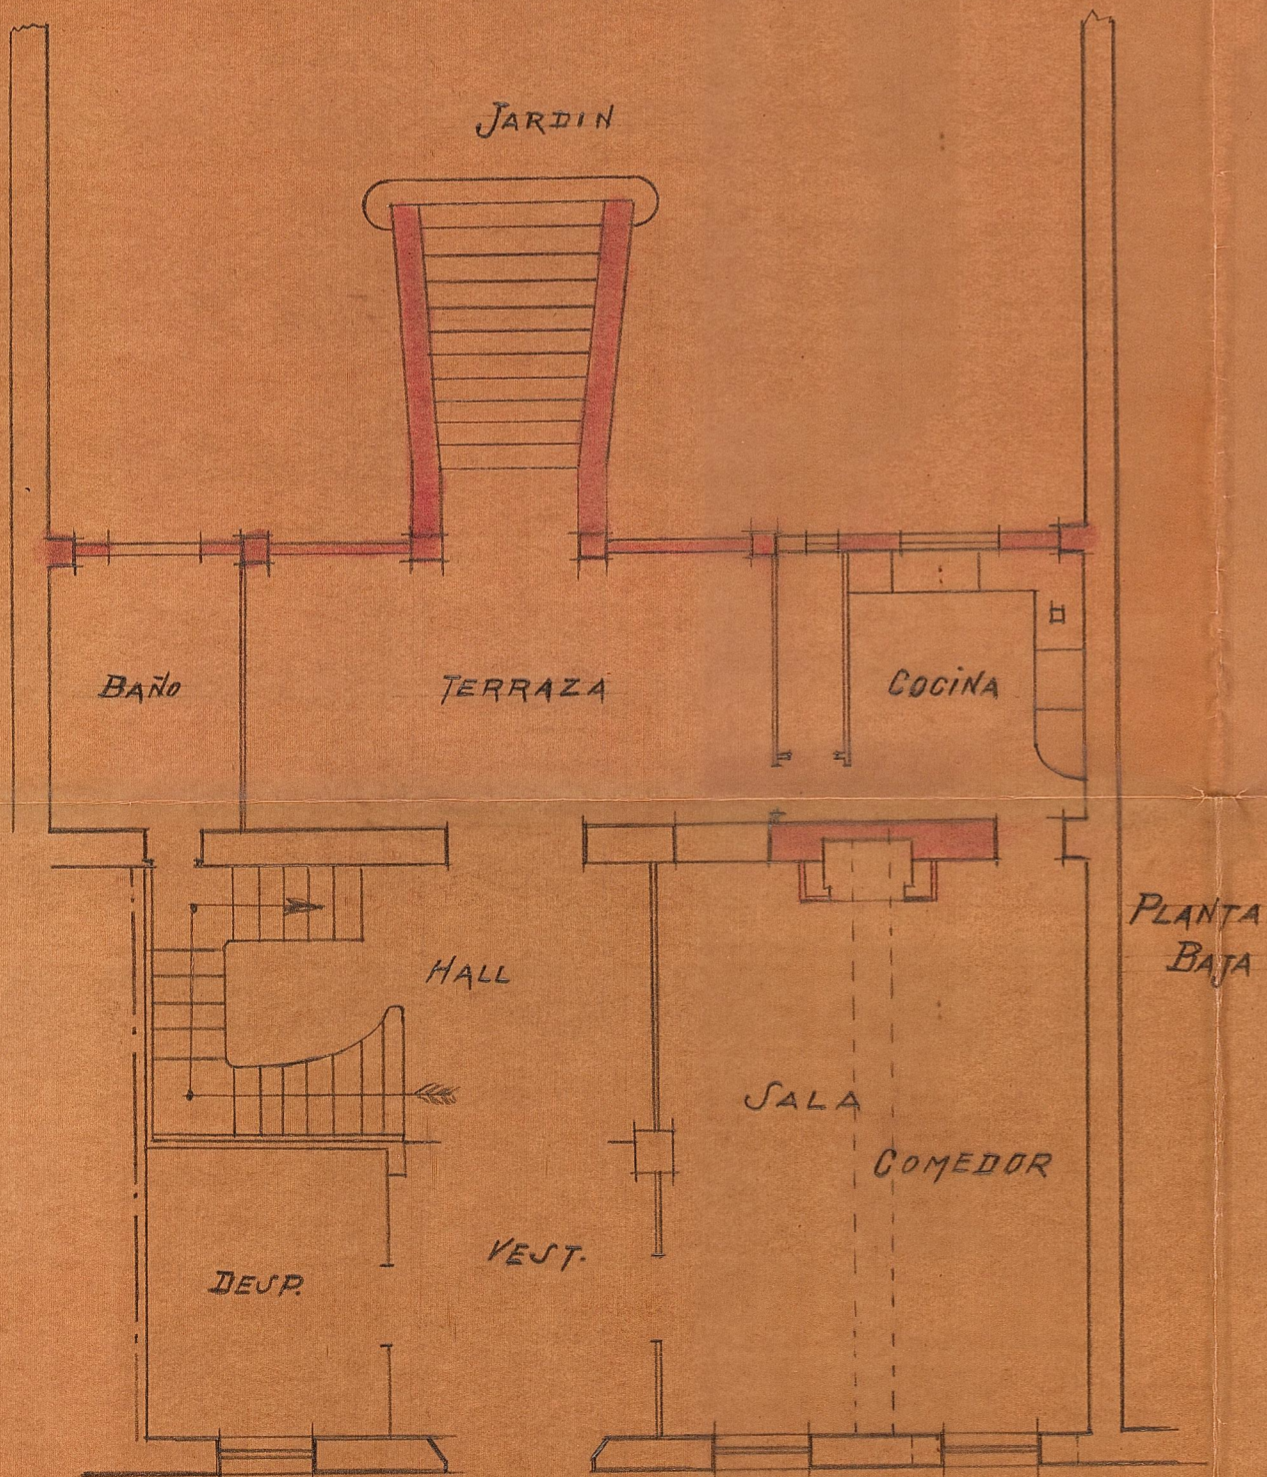

PLANTA BAJA

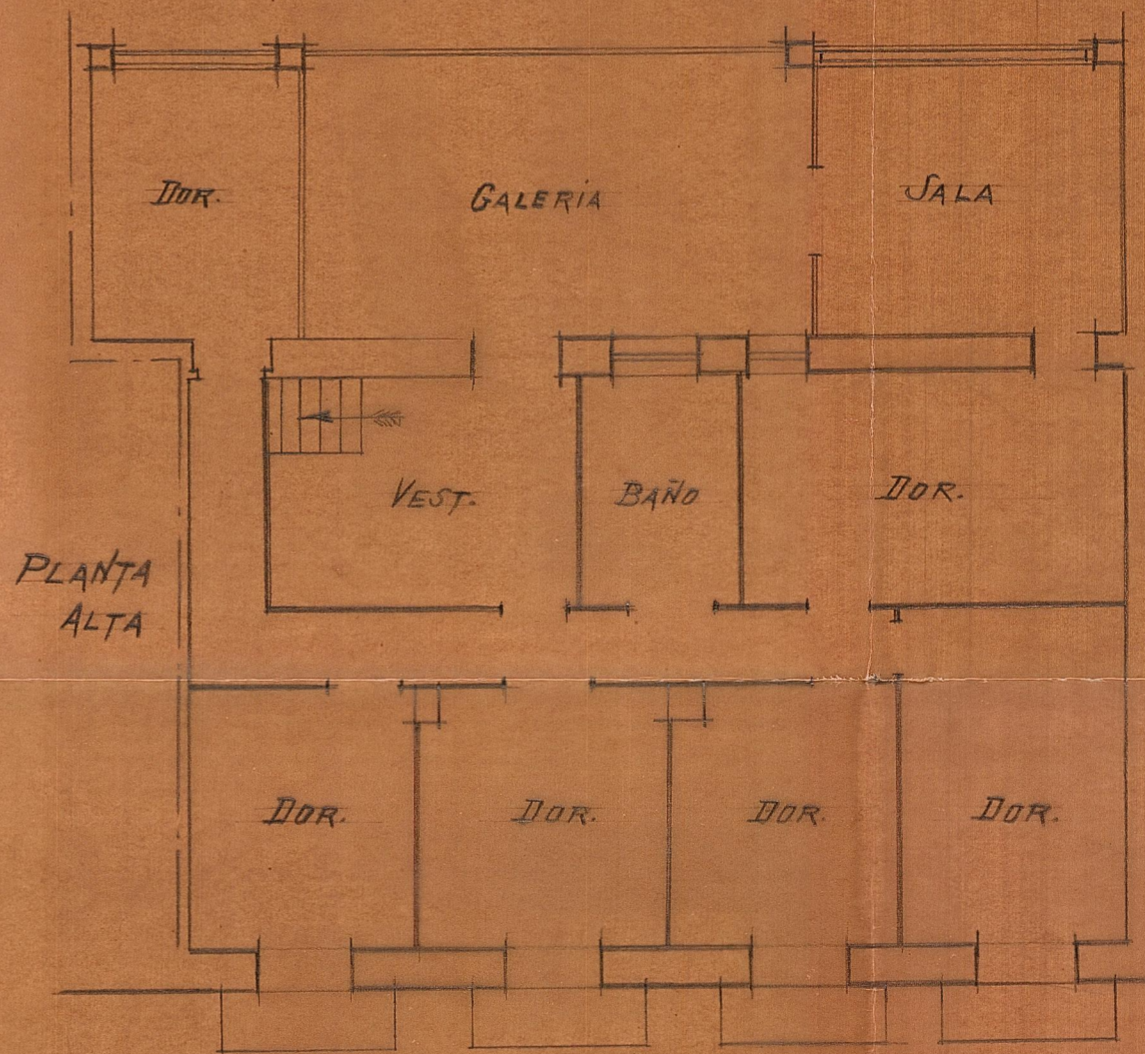

PLANTA ALTA

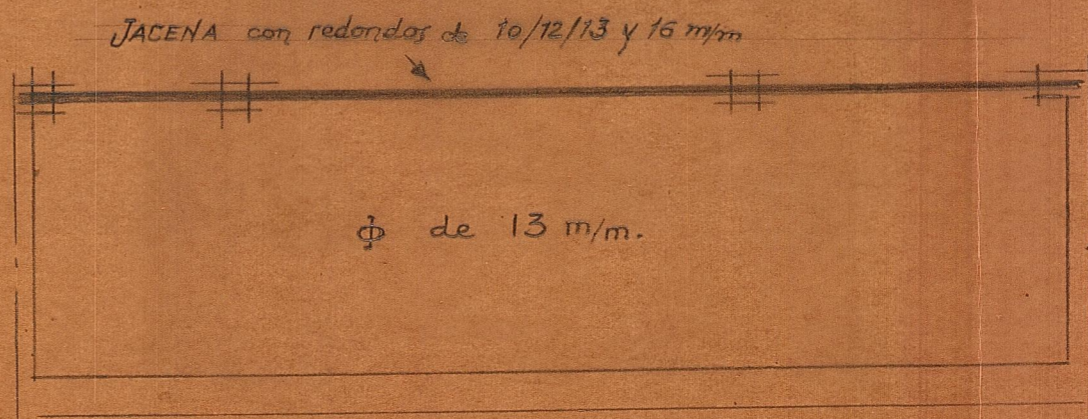

ENTRAMADO DE PISO

Escala 1:100
Valencia Dicha. 1943
A Arquitecto