



Escala 1:100
Valencia Nobre. 1943
El Arquitecto

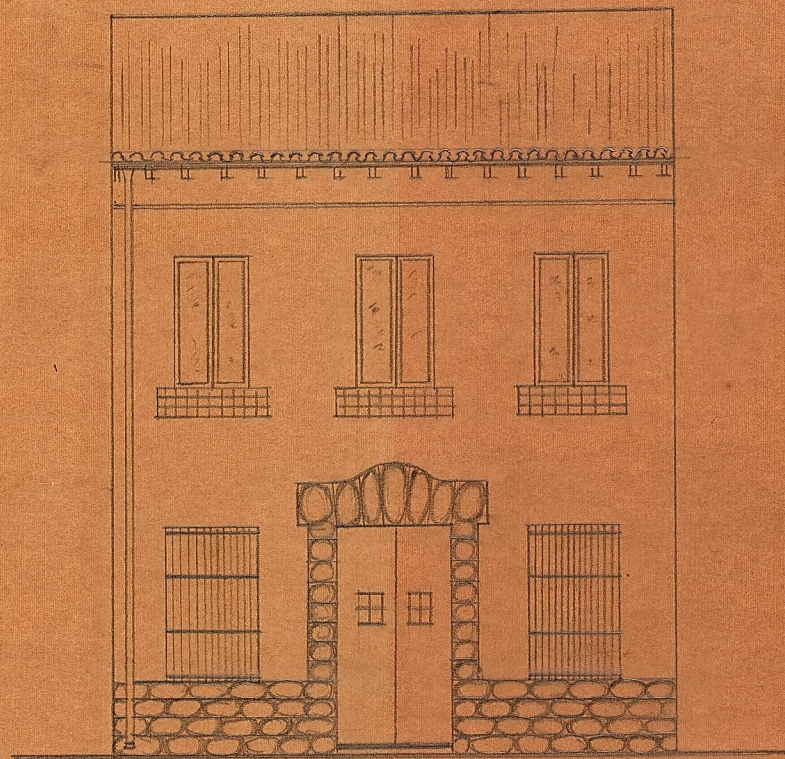


FACHADA

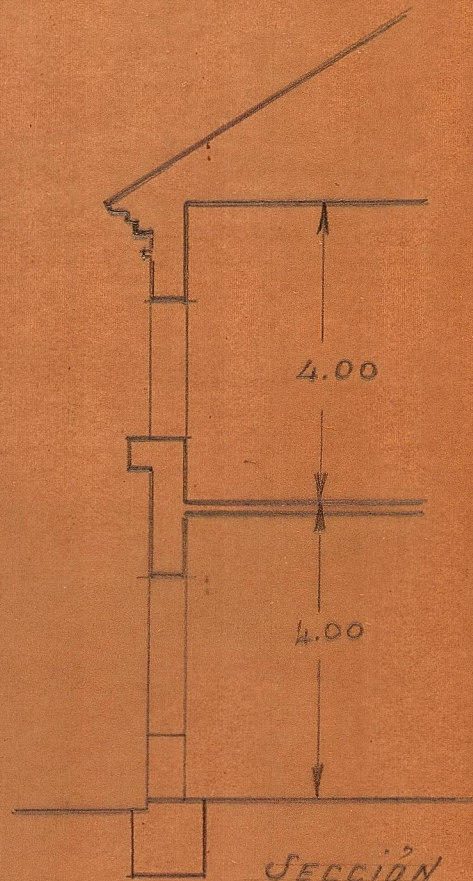


SECCIÓN


PROYECTO DE EDIFICIO
EN
LIRIA

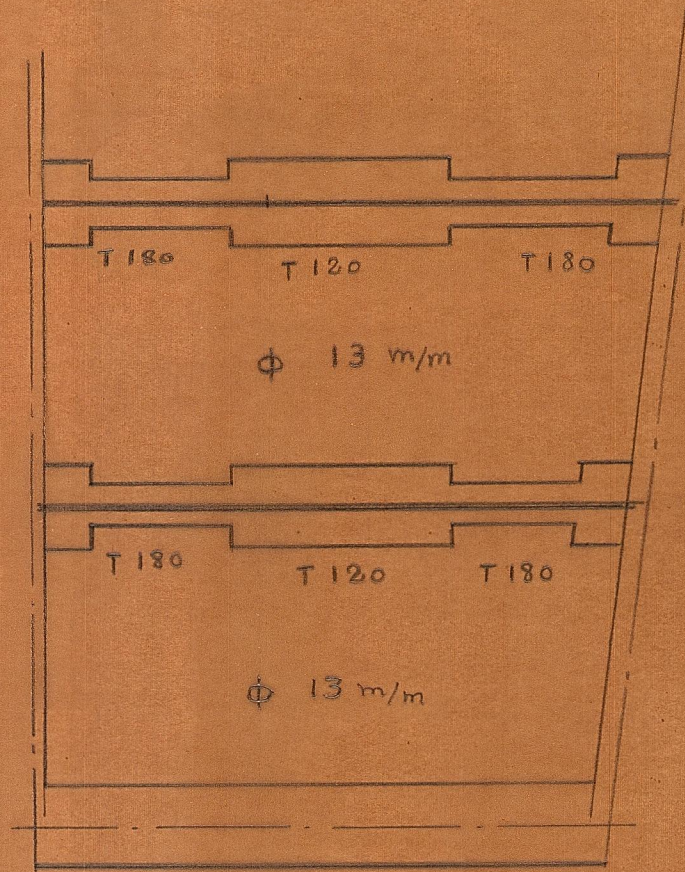


CIMENTOS Y ENTAMADO PISO

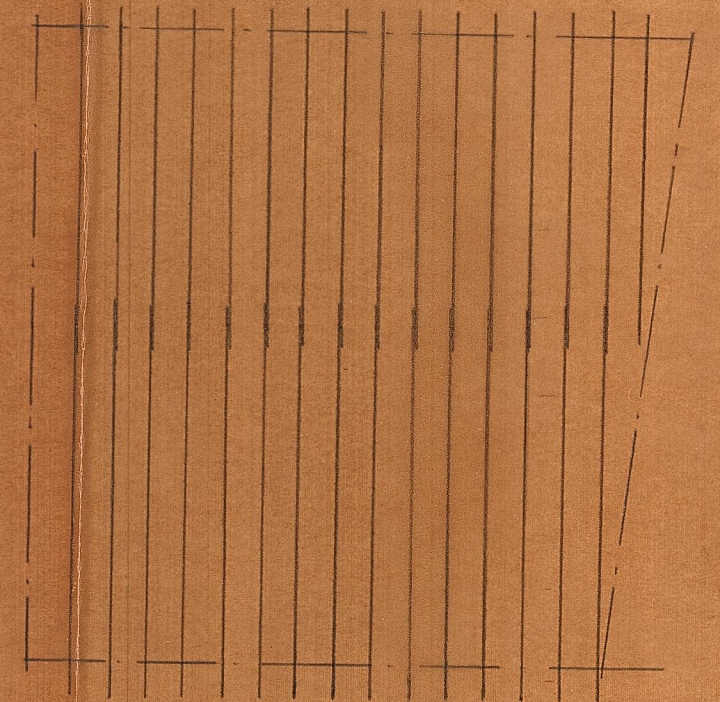

ENTRAMADO CUBIERTA

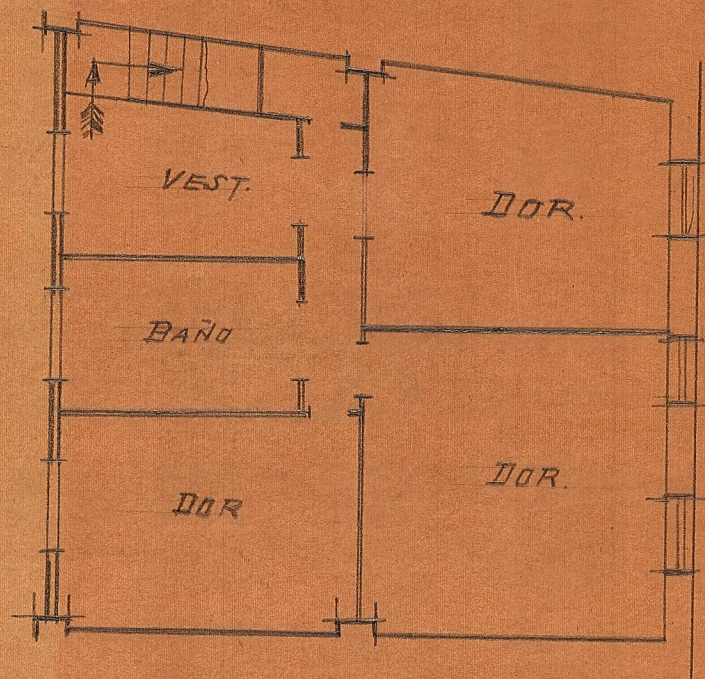

PLANTA DE PISO

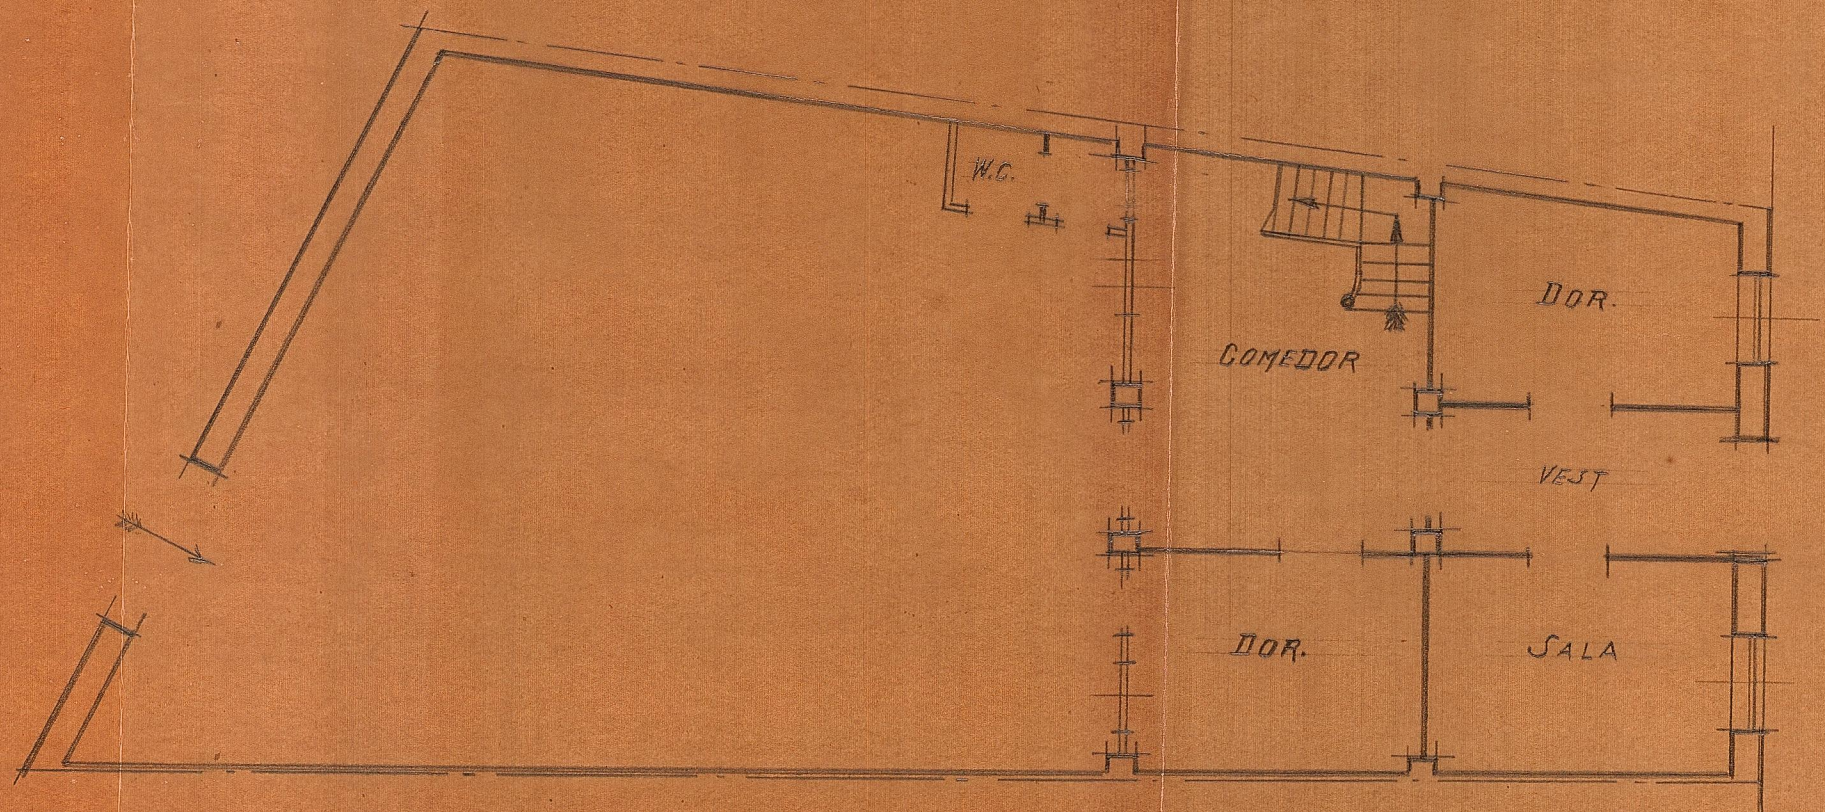

PLANTA BAJA