


Fachada

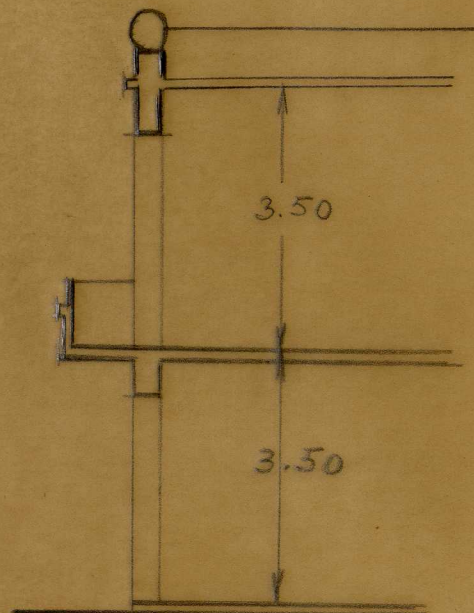


Sección


Proyecto de edificio (rectificación del)
para D. José Blay Carpio

Escala 1:100


Valencia Mayo 1943
EL ARQUITECTO

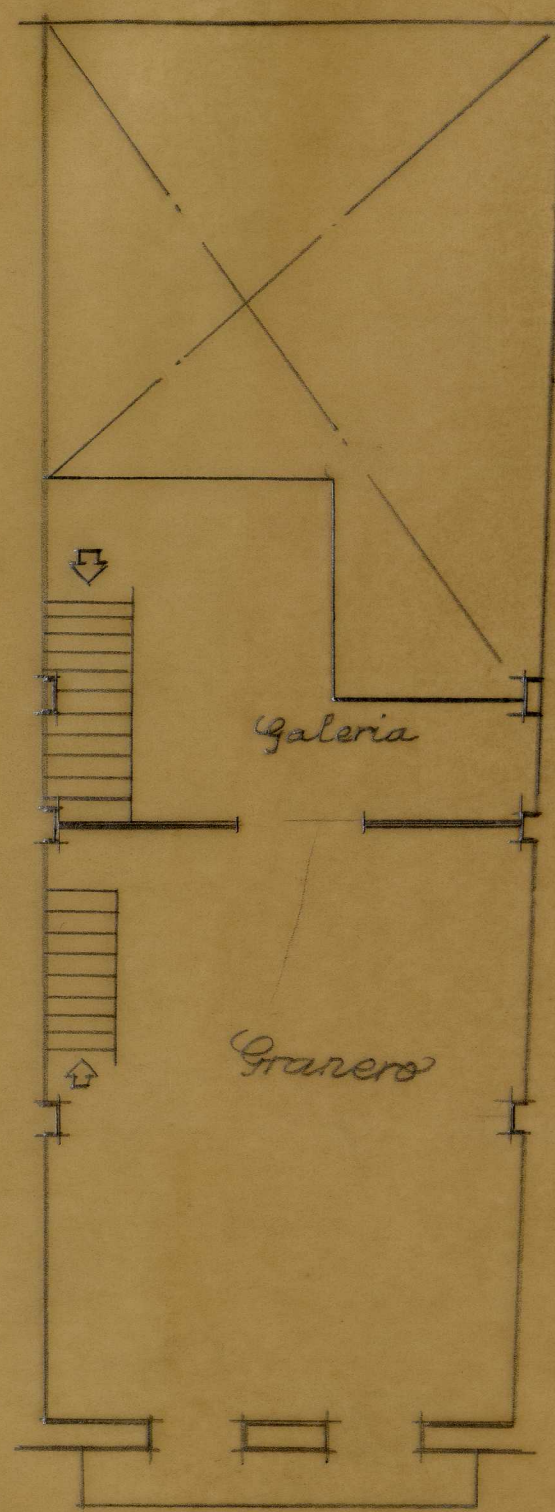


Piso alto

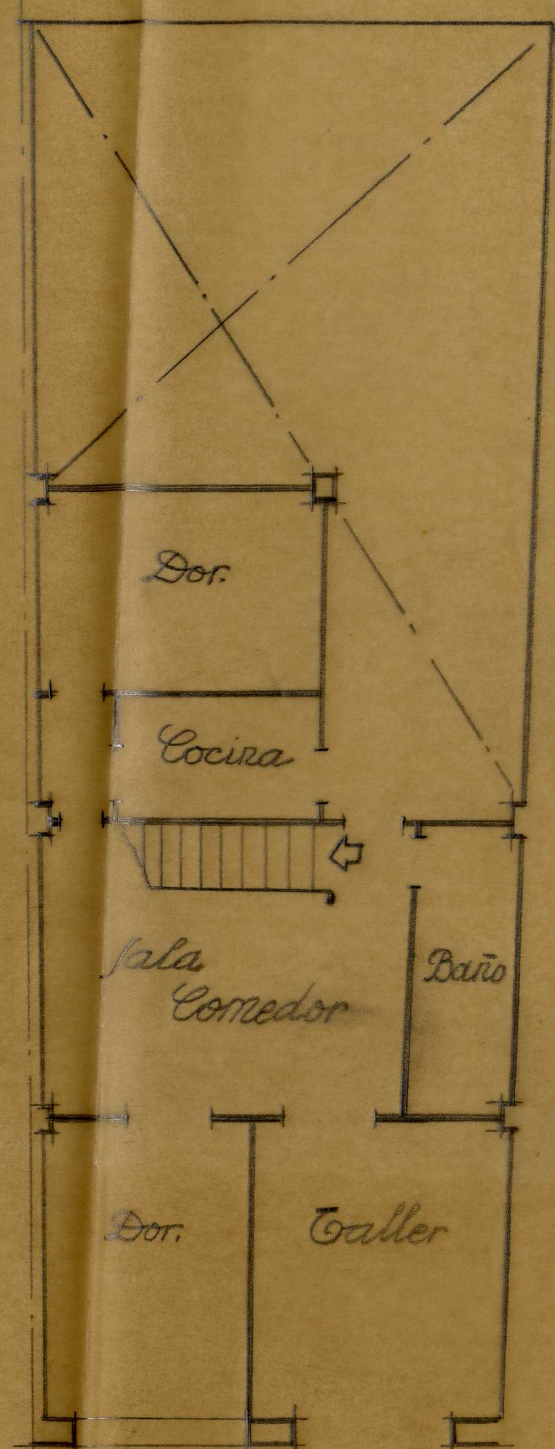

Planta baja

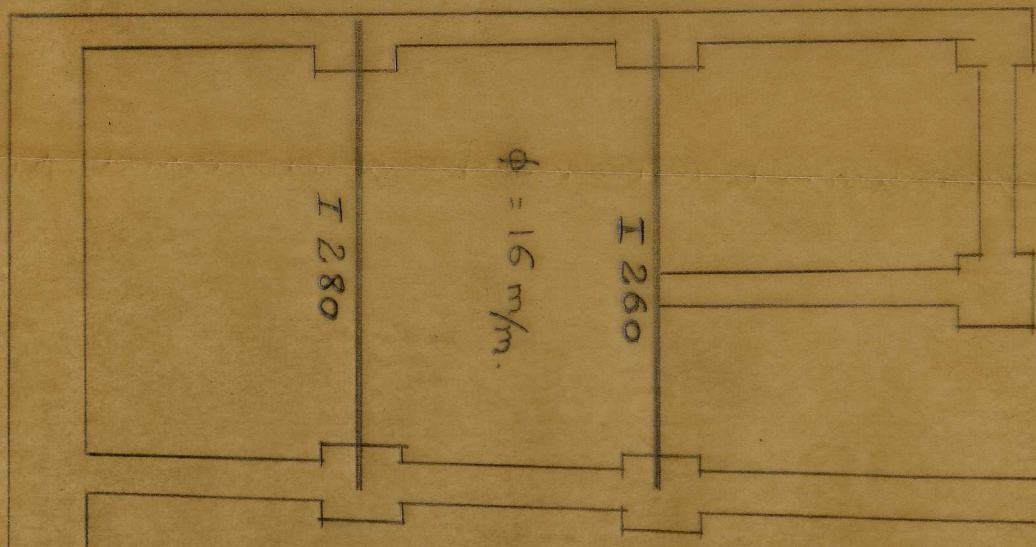

Cimientos y entramado piso

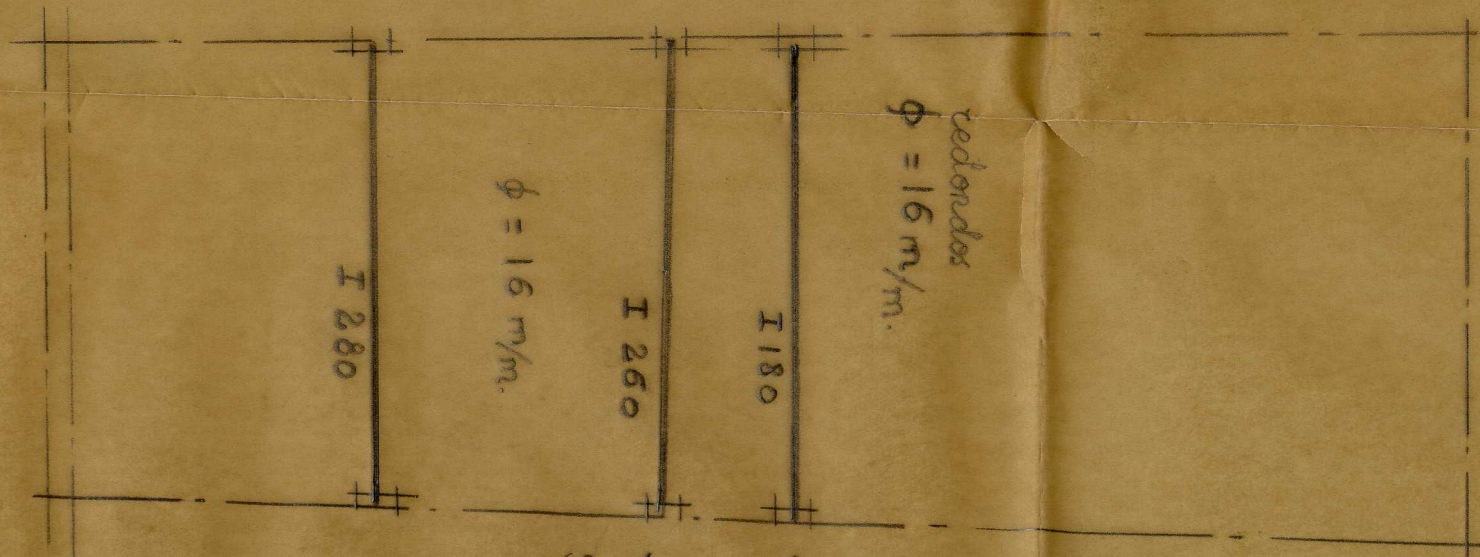

Entramado terraza