

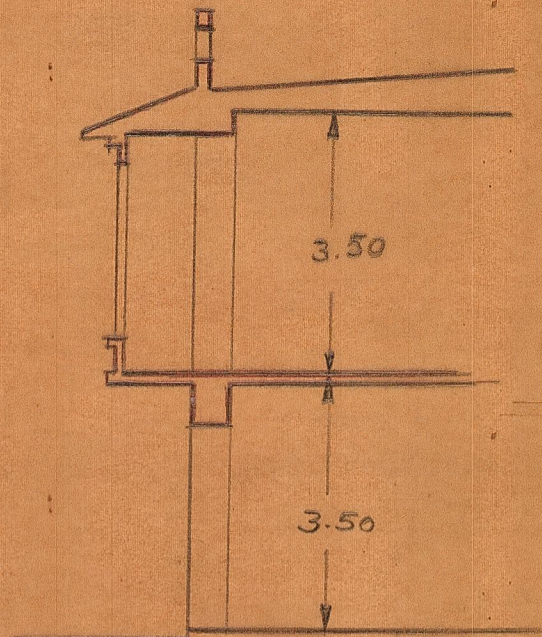


Proyecto de edificio para II. MANUEL CARPIO

Liria

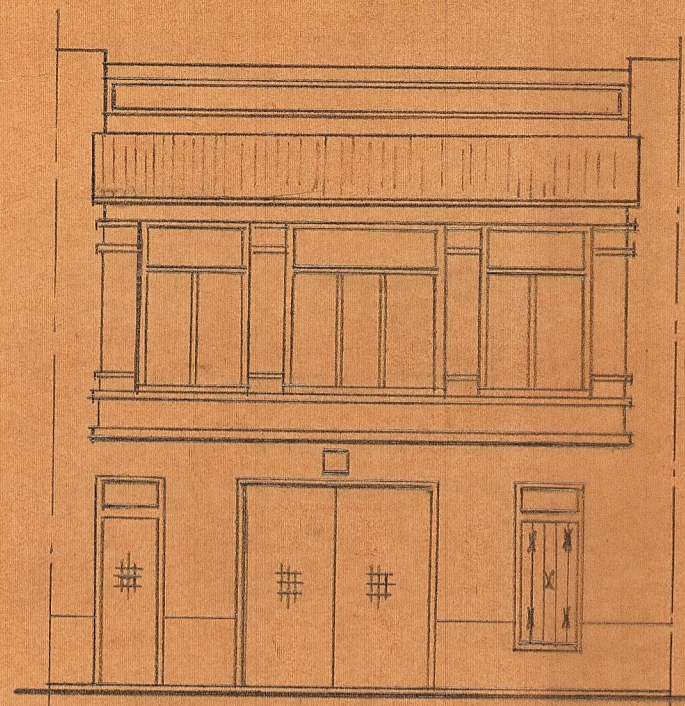


Entramado cubierta

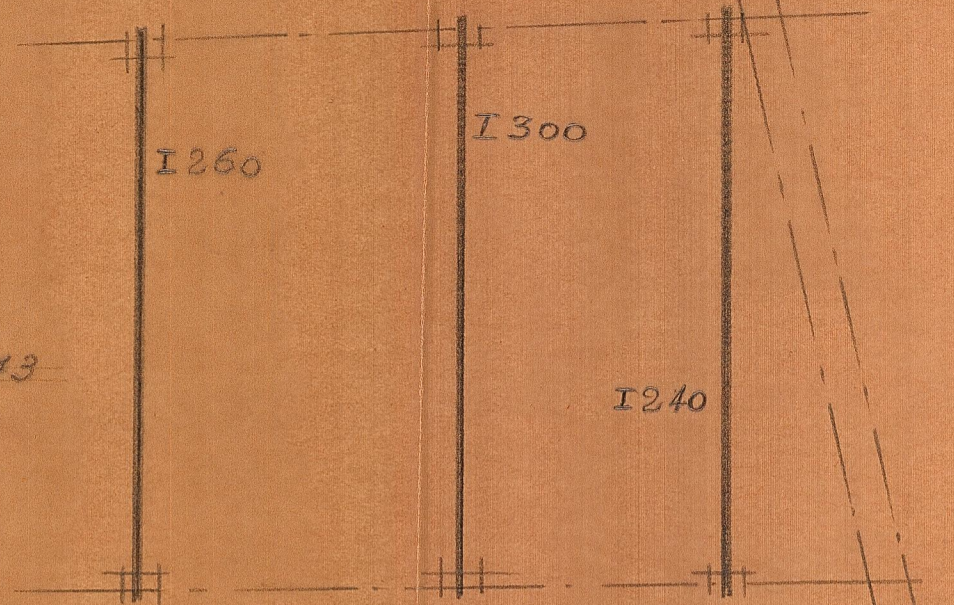


Escala 1:100

Valencia Mayo 1943  
El Arquitecto


Planta baja

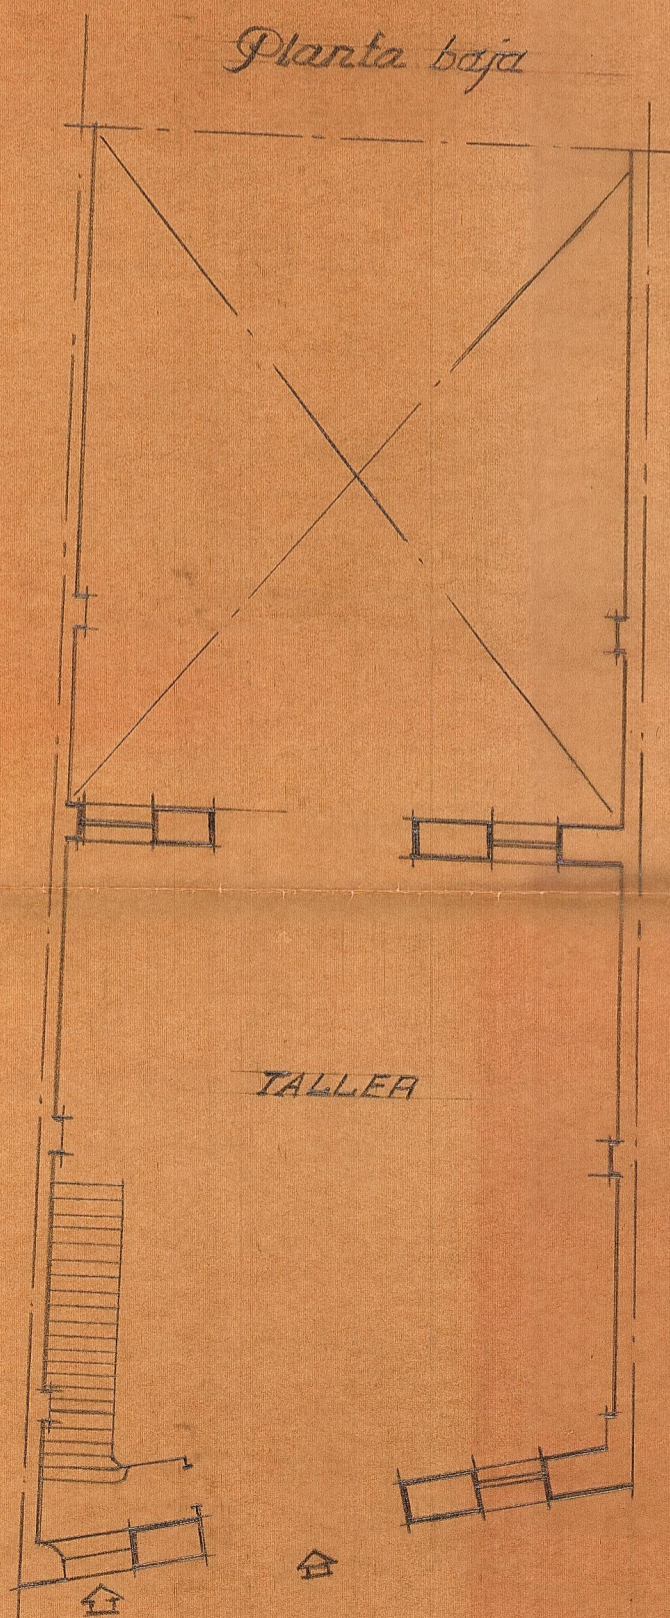

Piso alto

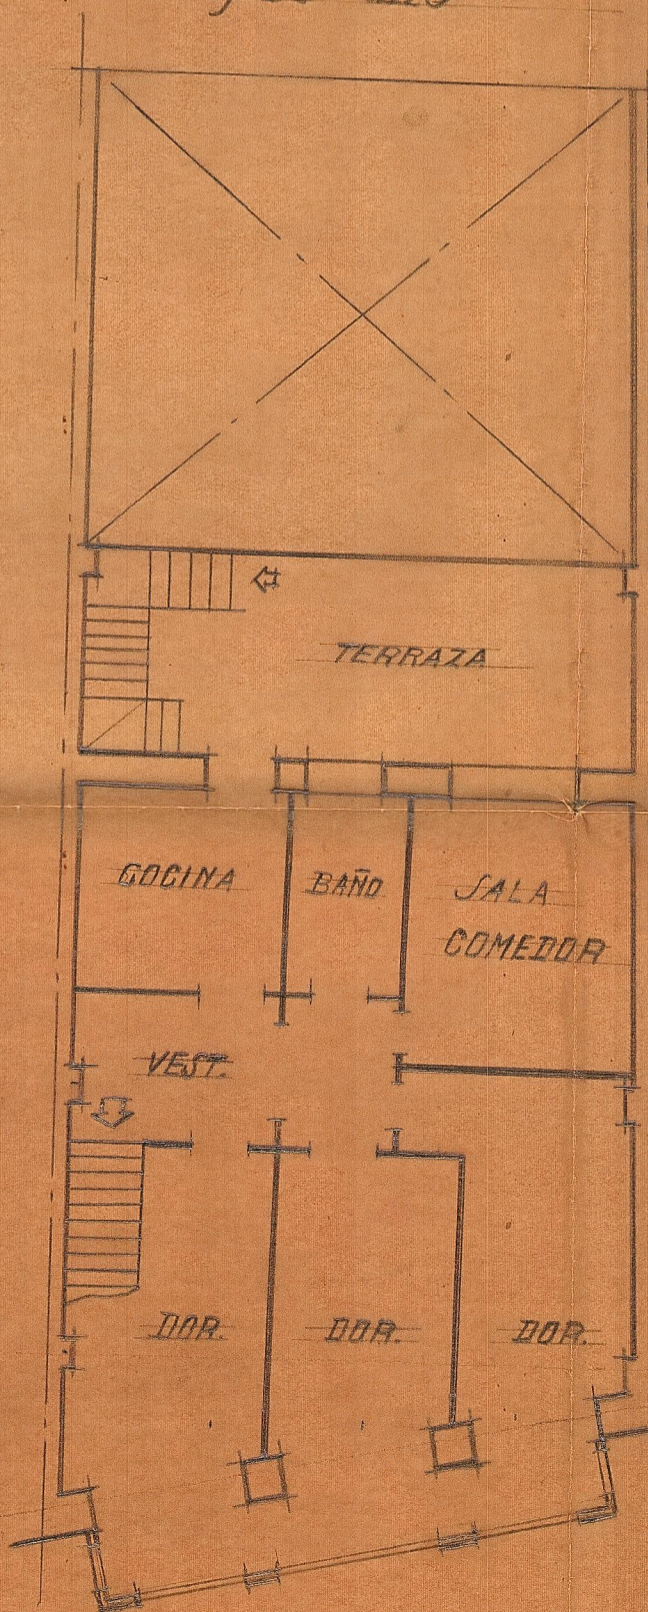

Cimientos y entramado  
piso alto

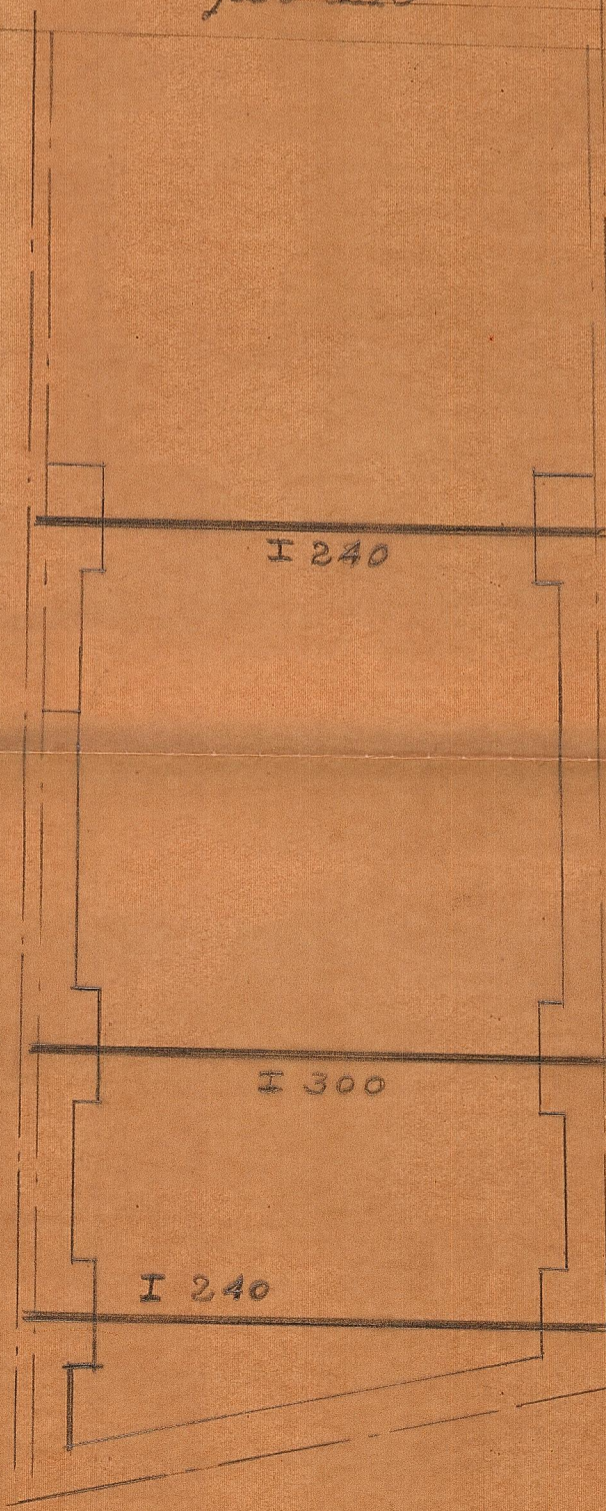

Planta terraza

