




Hospederia de san Vicente - Liria

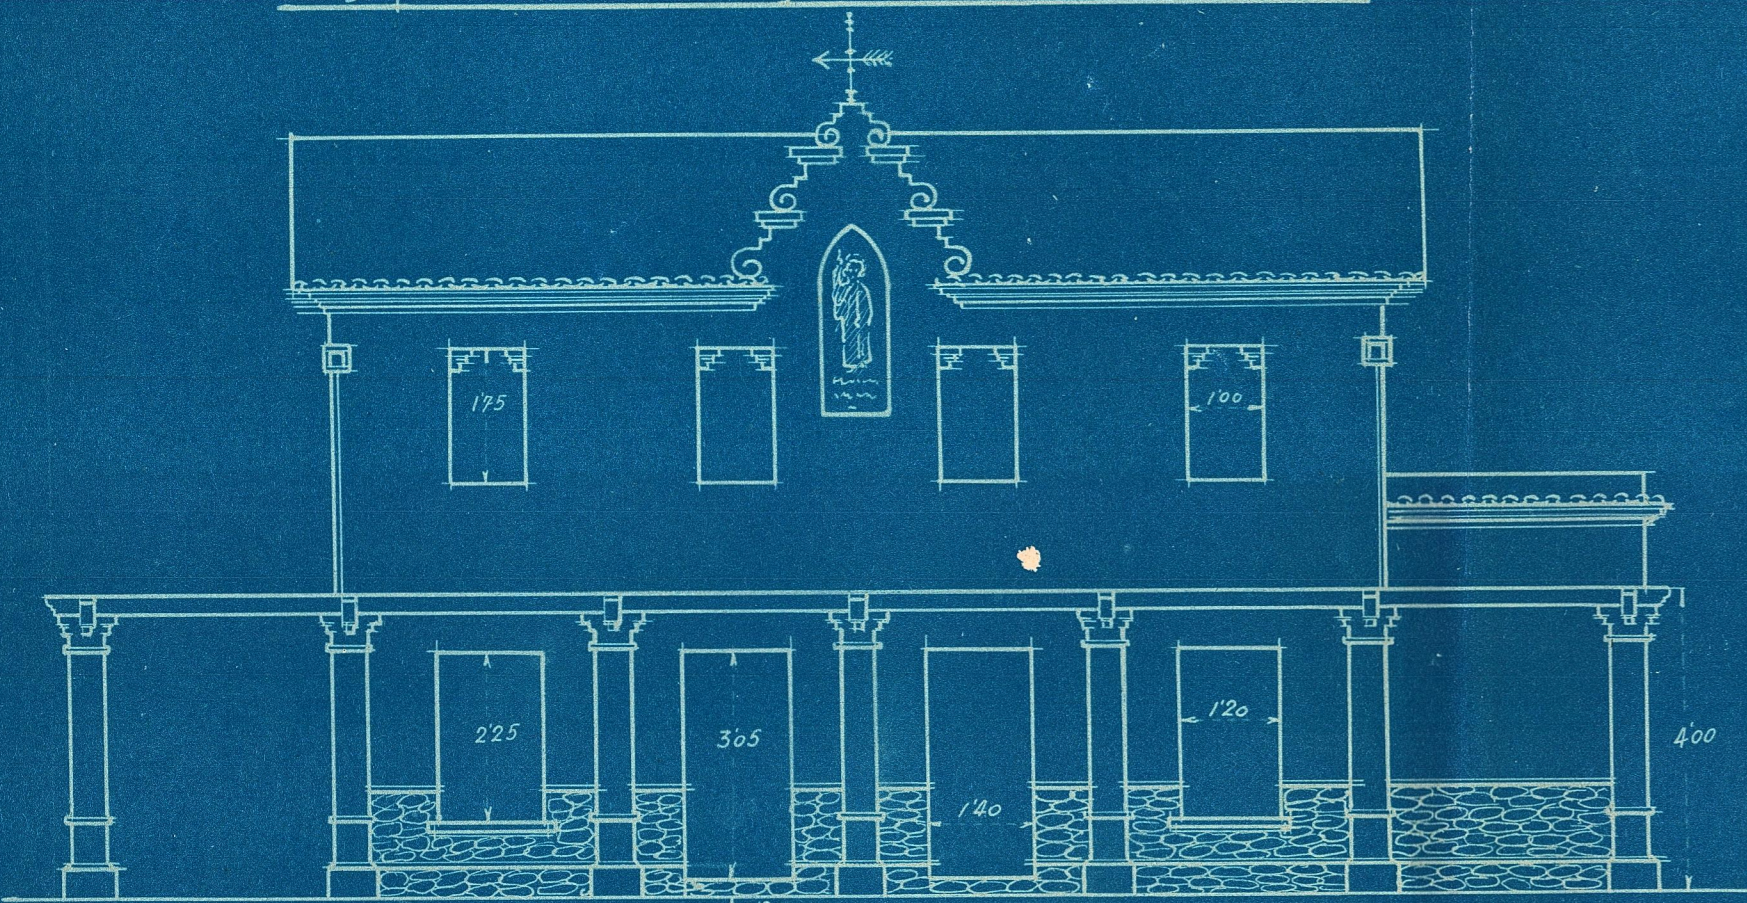


Fachada anterior

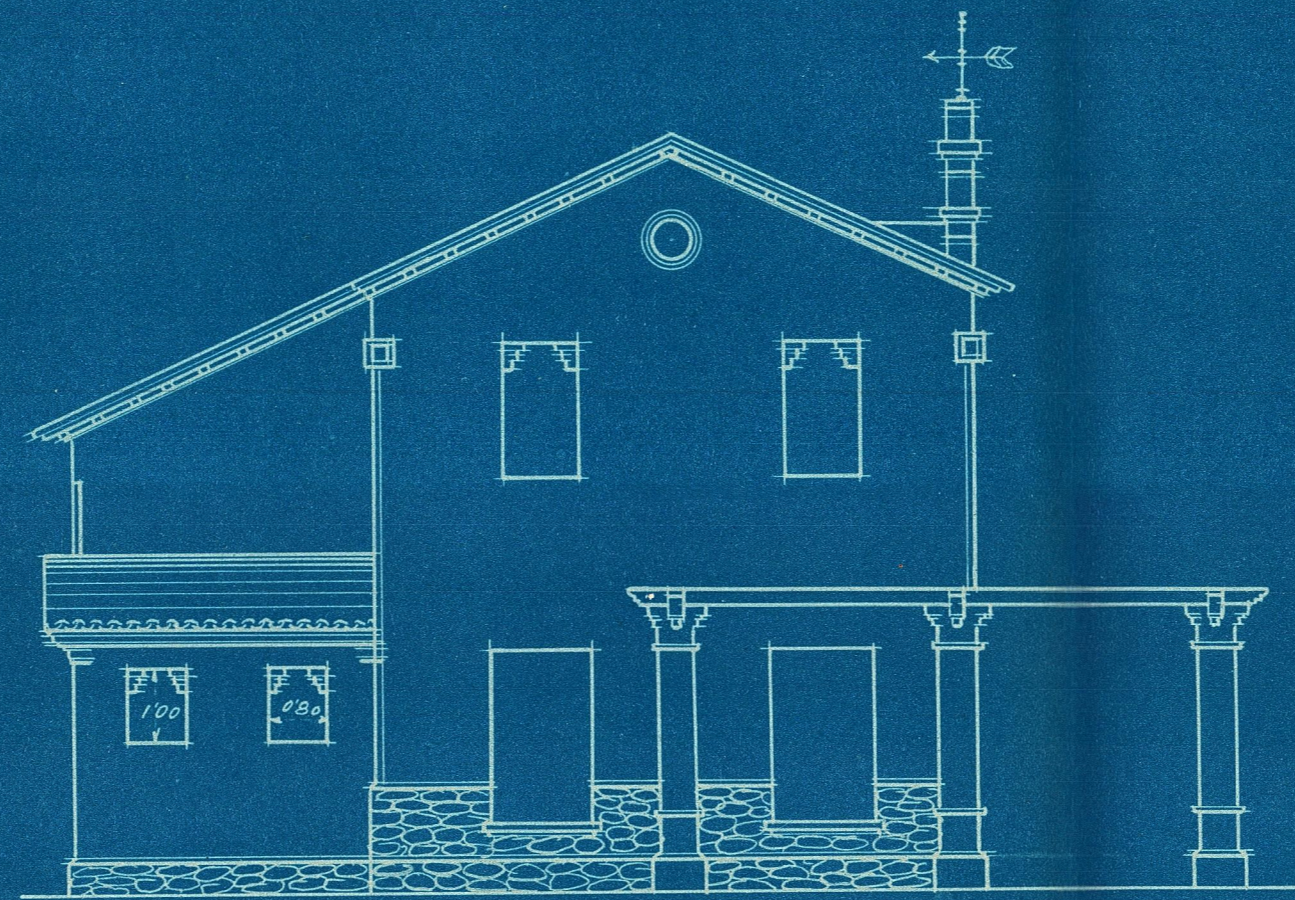


Fachada lateral

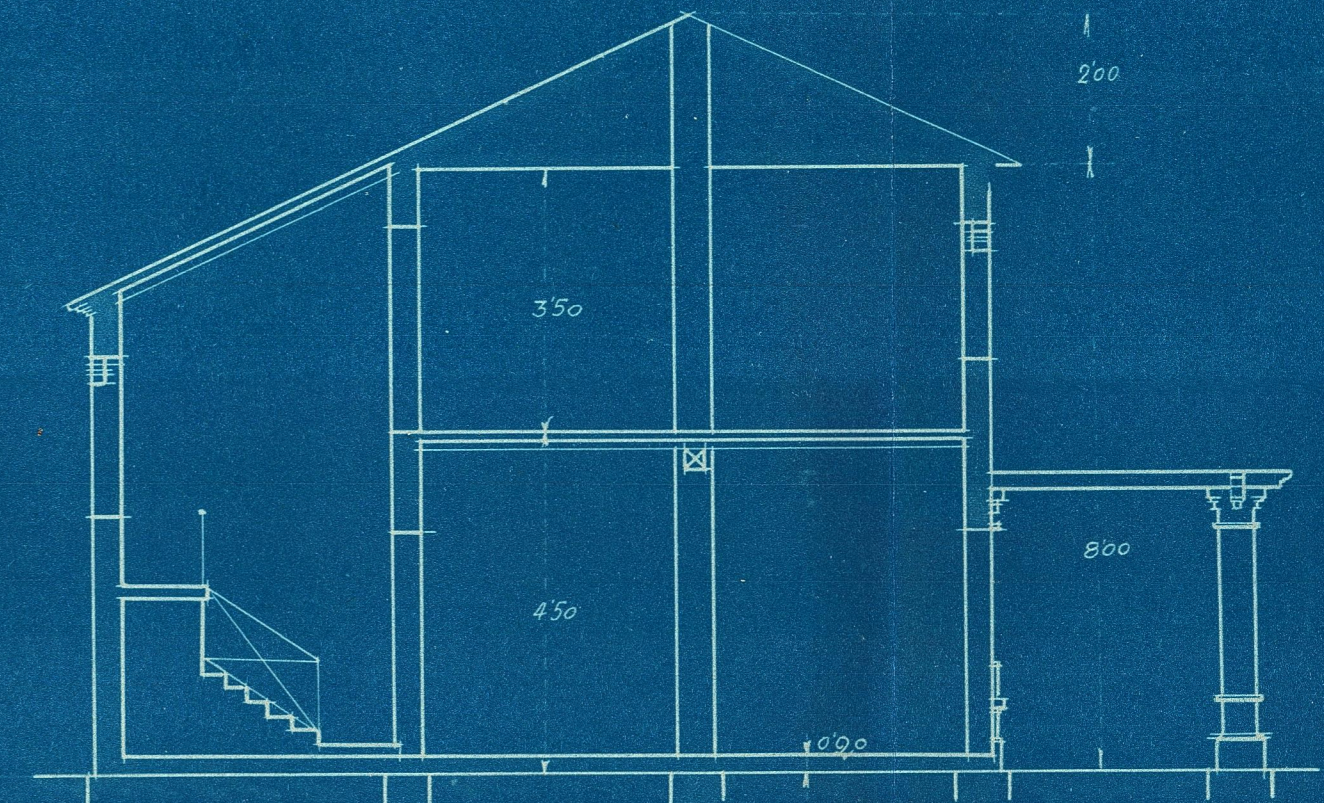

Sección A.B.

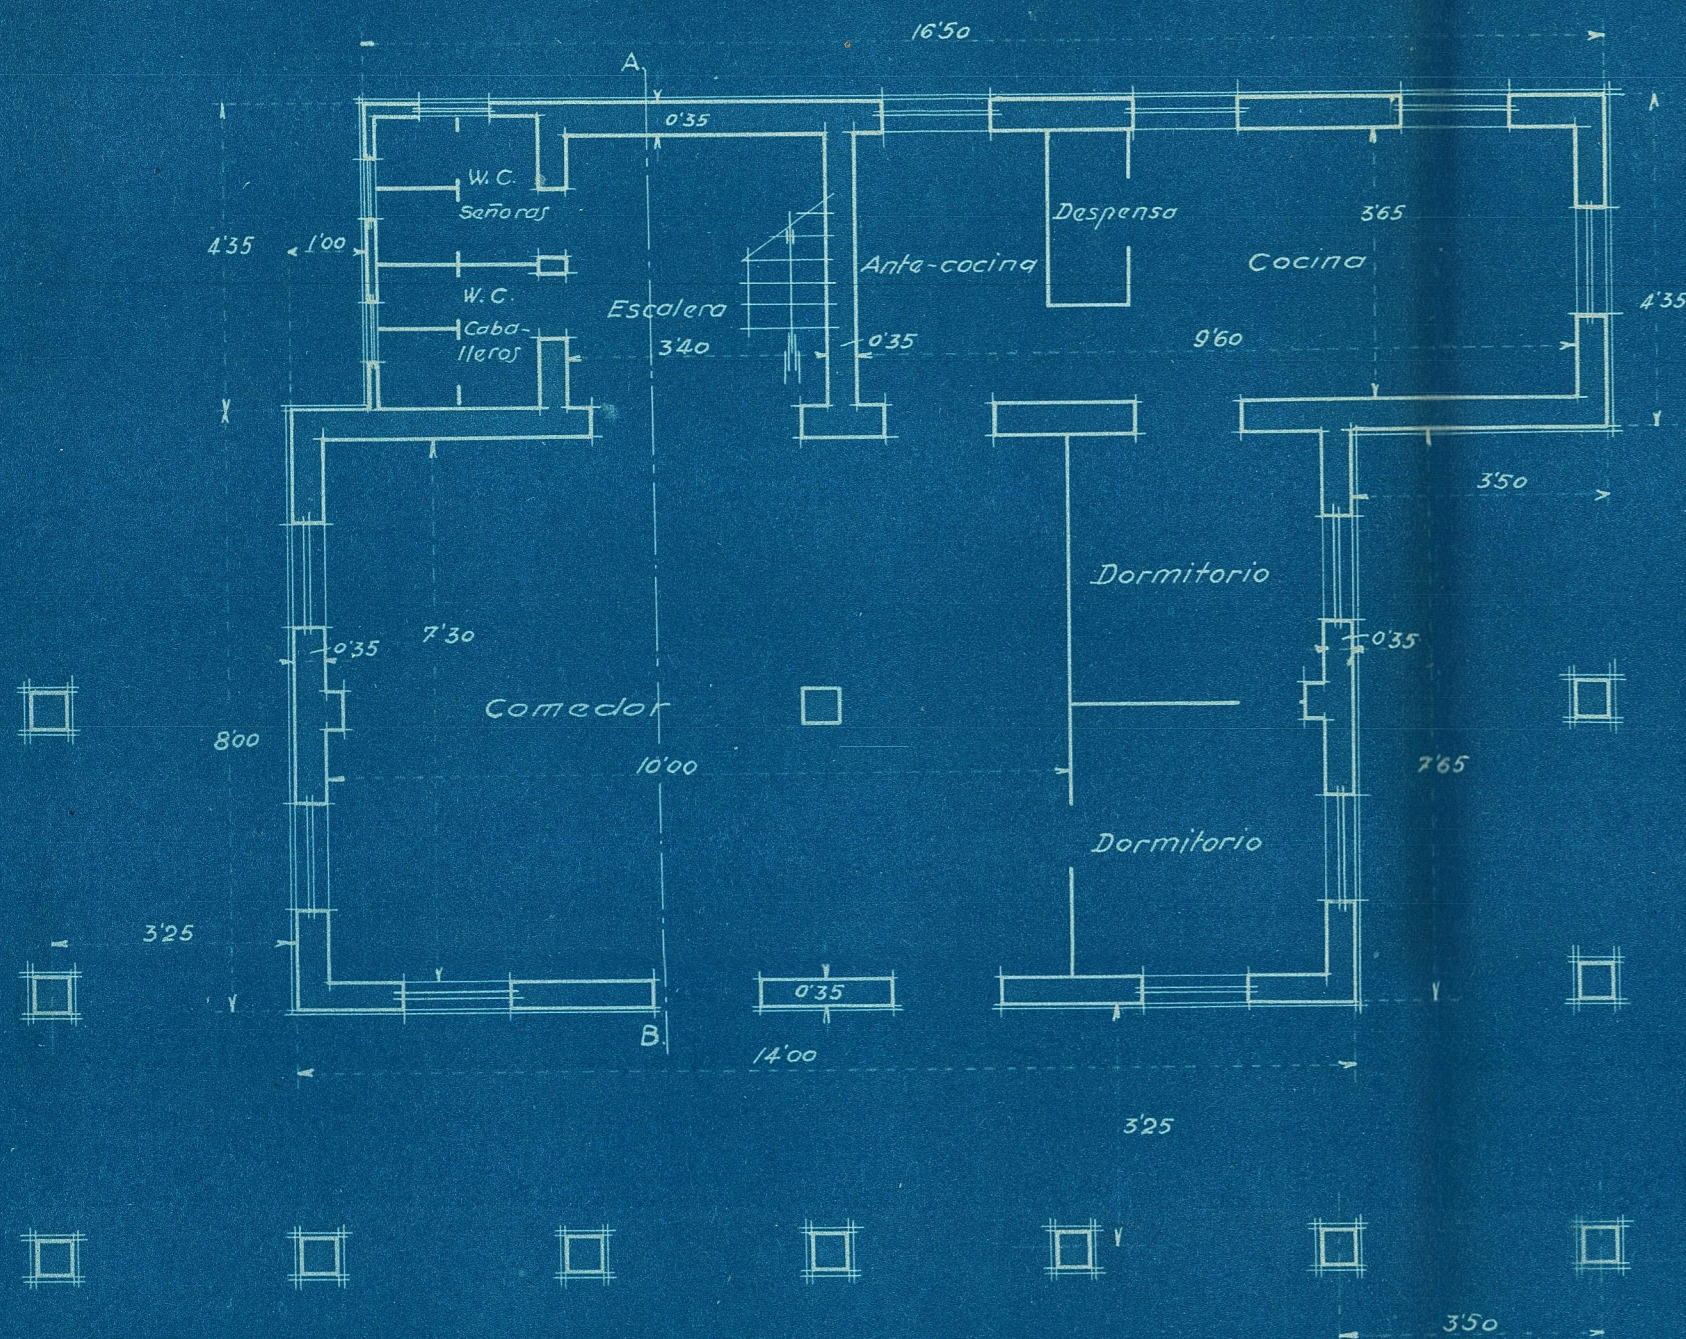

Planta baja

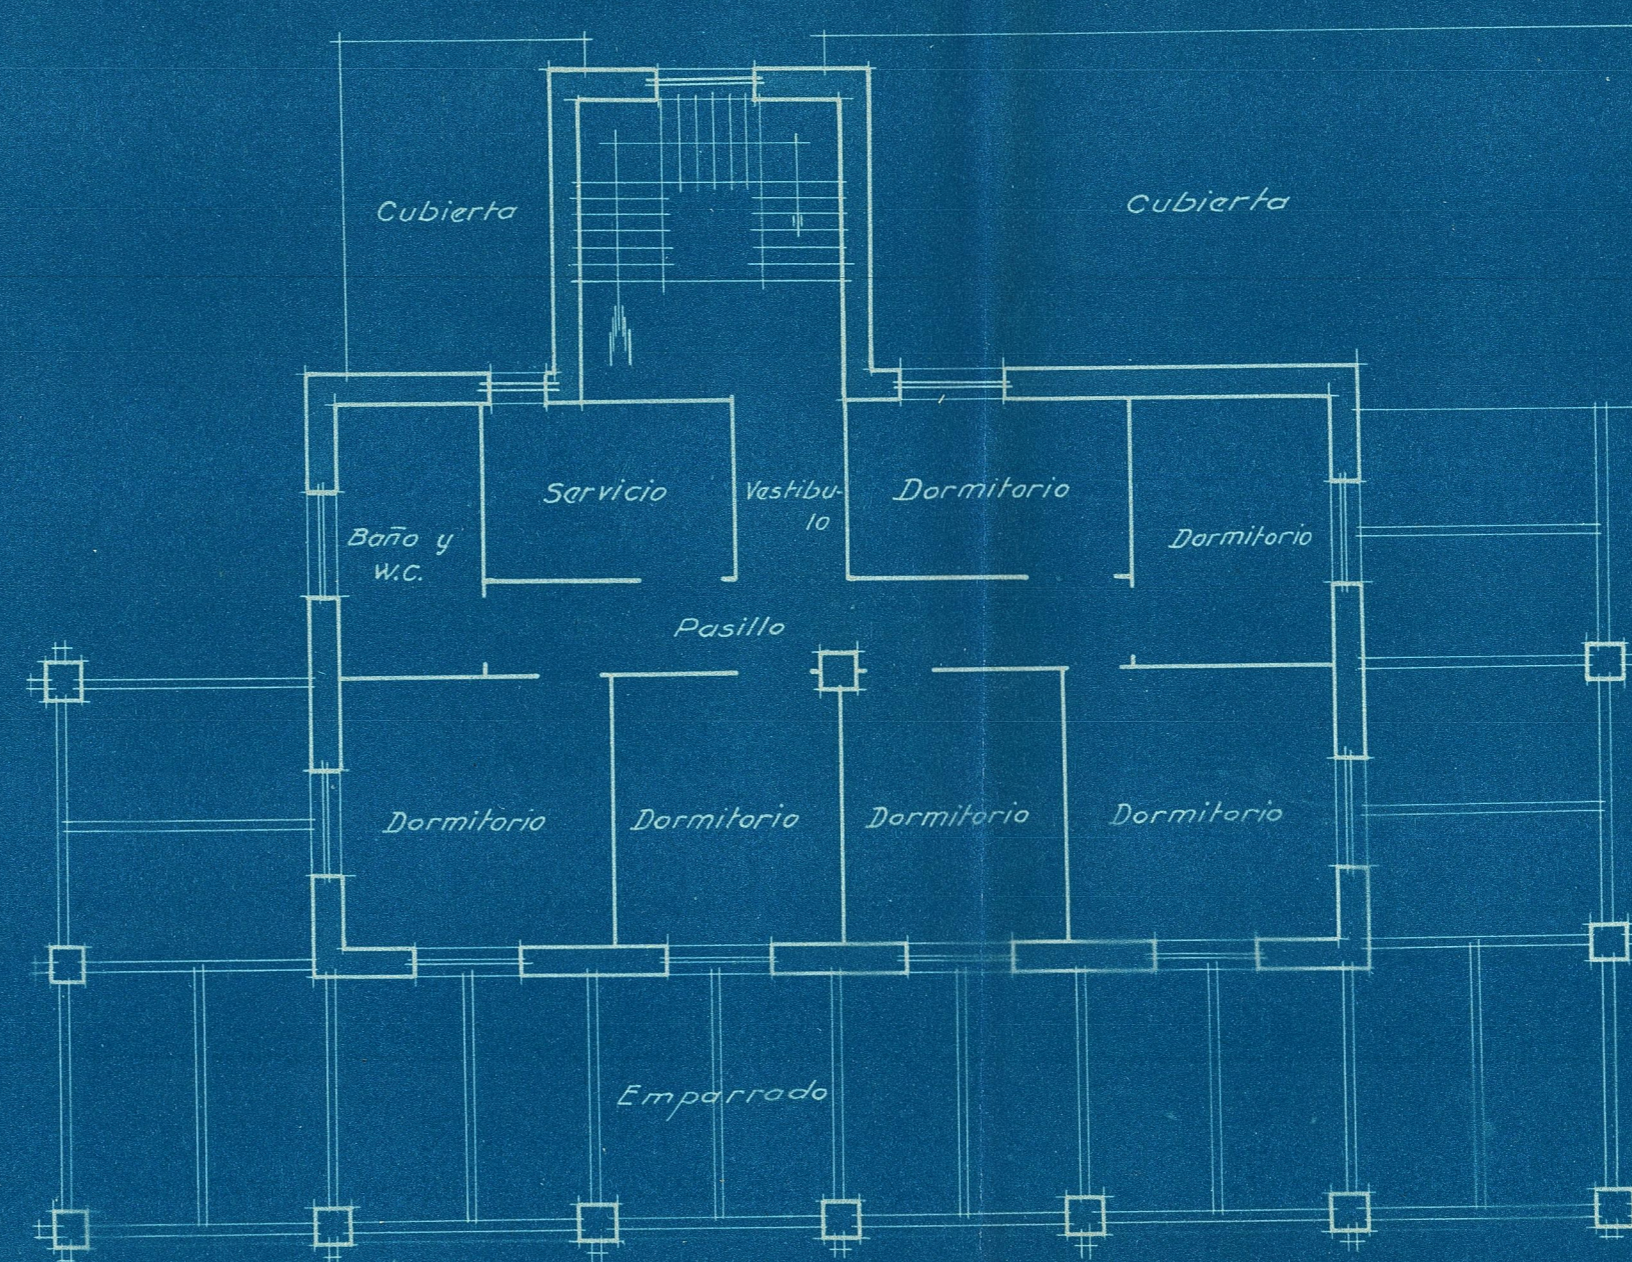

Planta piso alto

Escala 1:100

Valencia 5 Junio 1928
El Arquitecto