
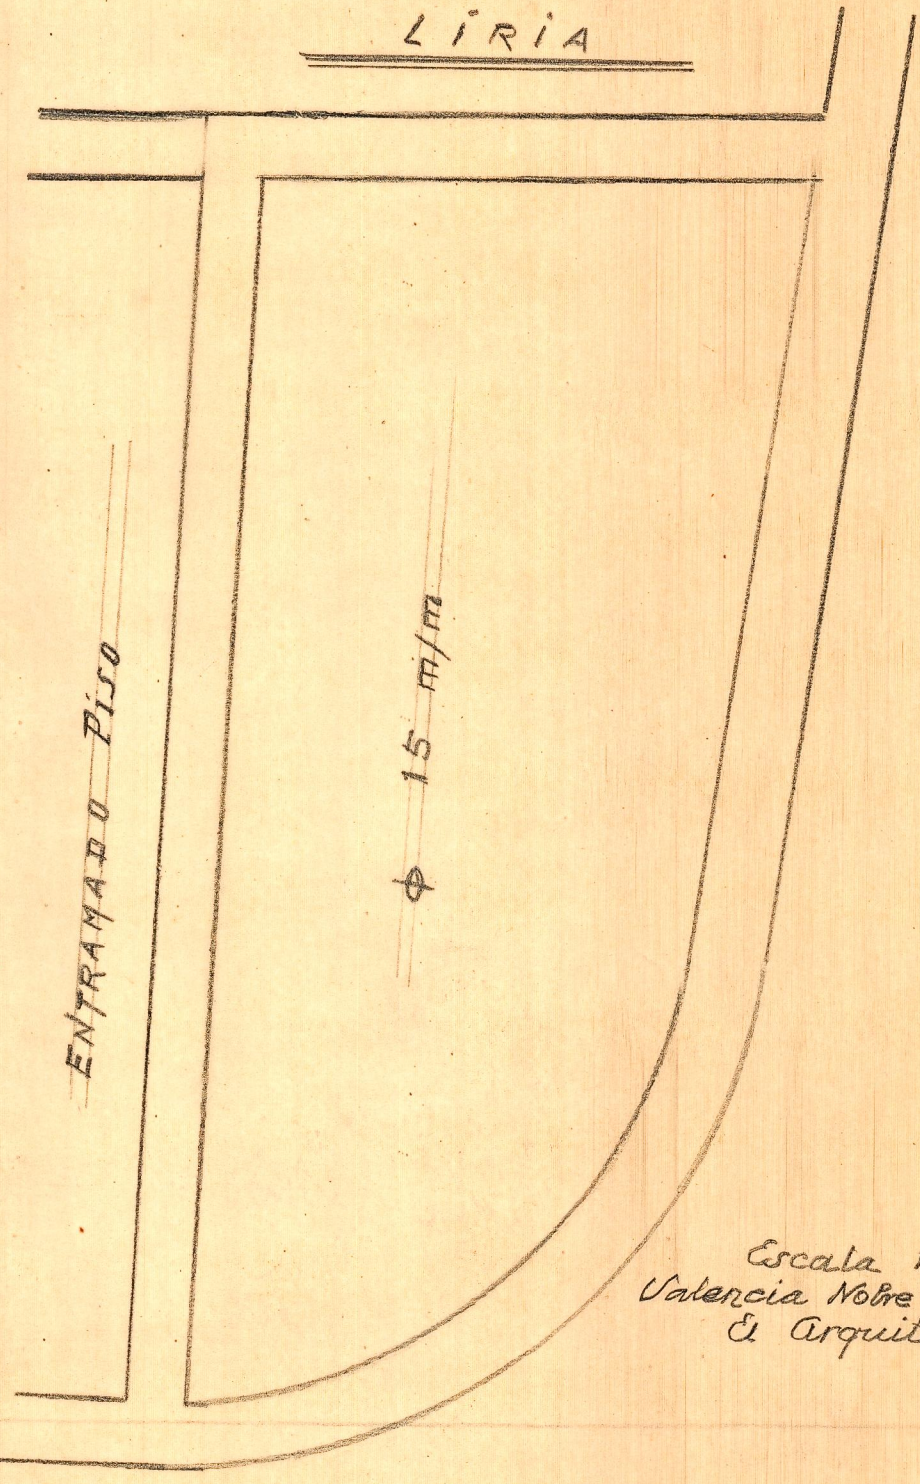
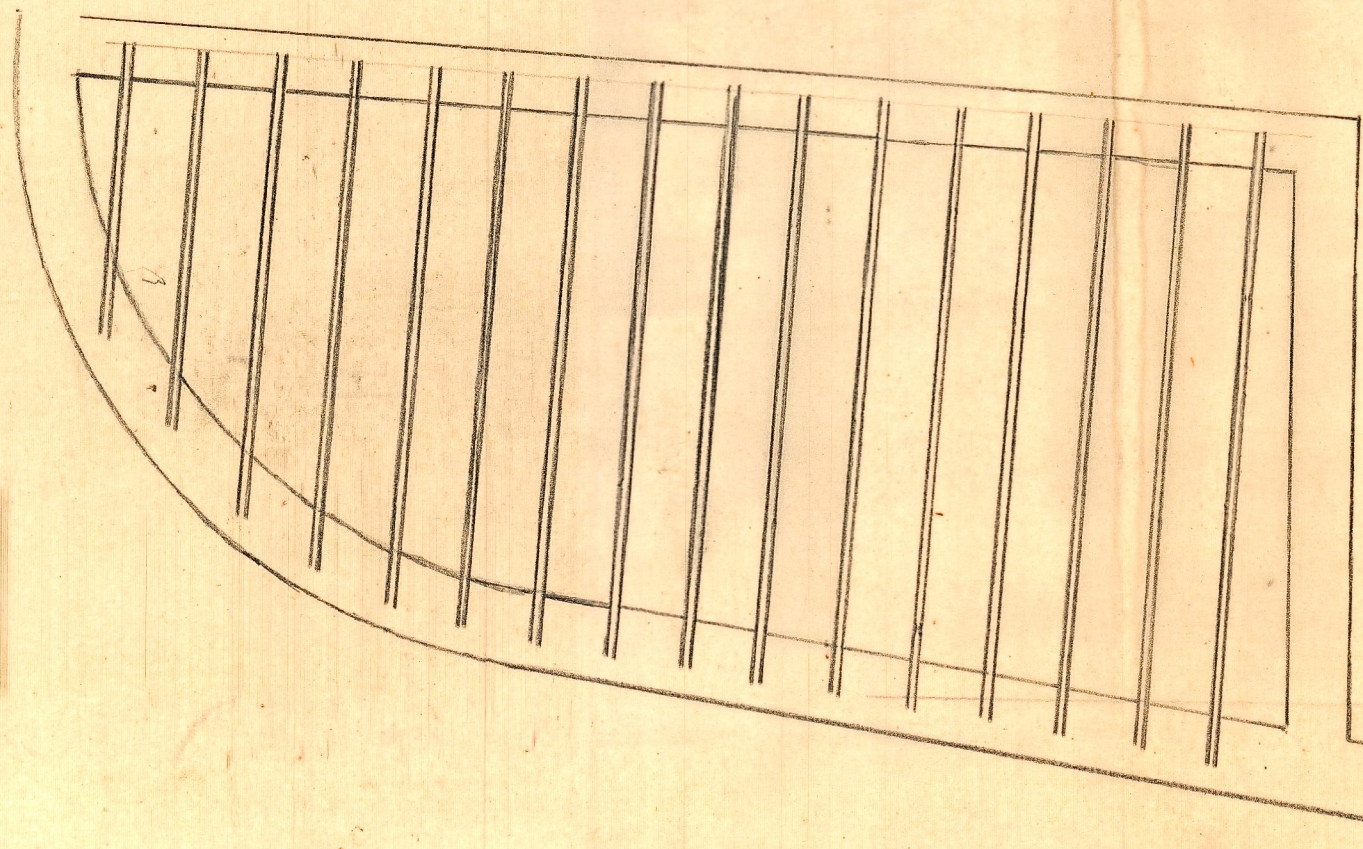


PROYECTO DE PLANTA ALTA  
PARA ALMACÉN EN C. TRENCALL  
LIRIA

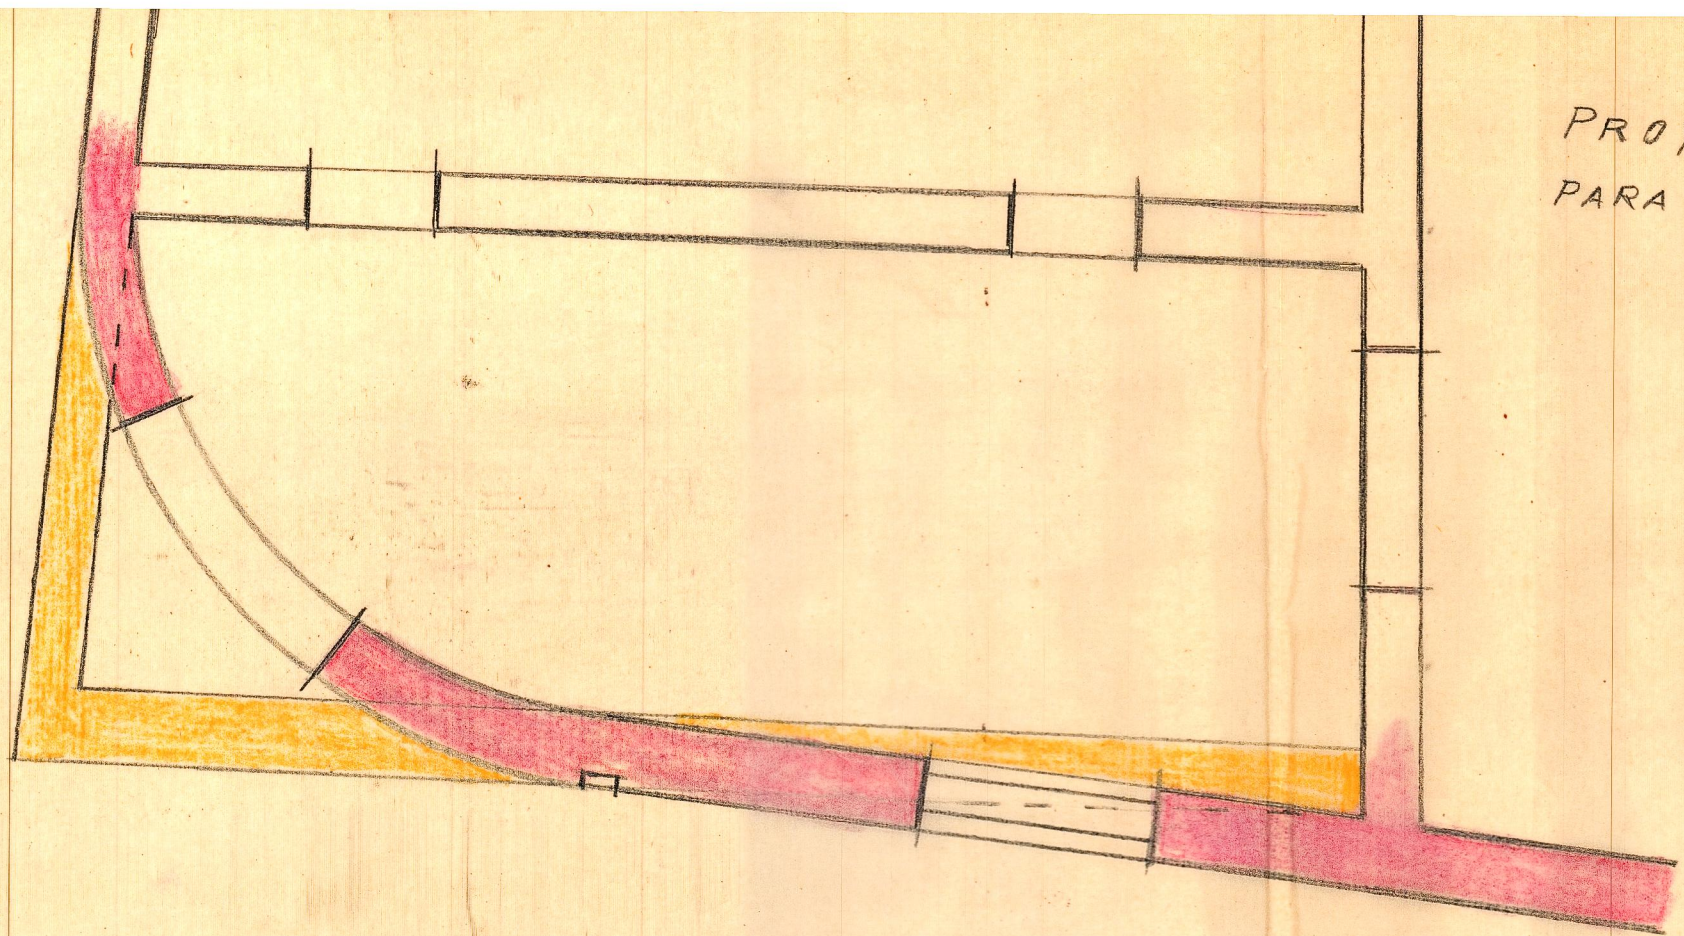

ENTRADA PISO

φ 15 m/m

Escala 1:100  
Valencia Nobre 1944  
E. Arquitecto