




Proyecto de edificio para
almacén en
Siria

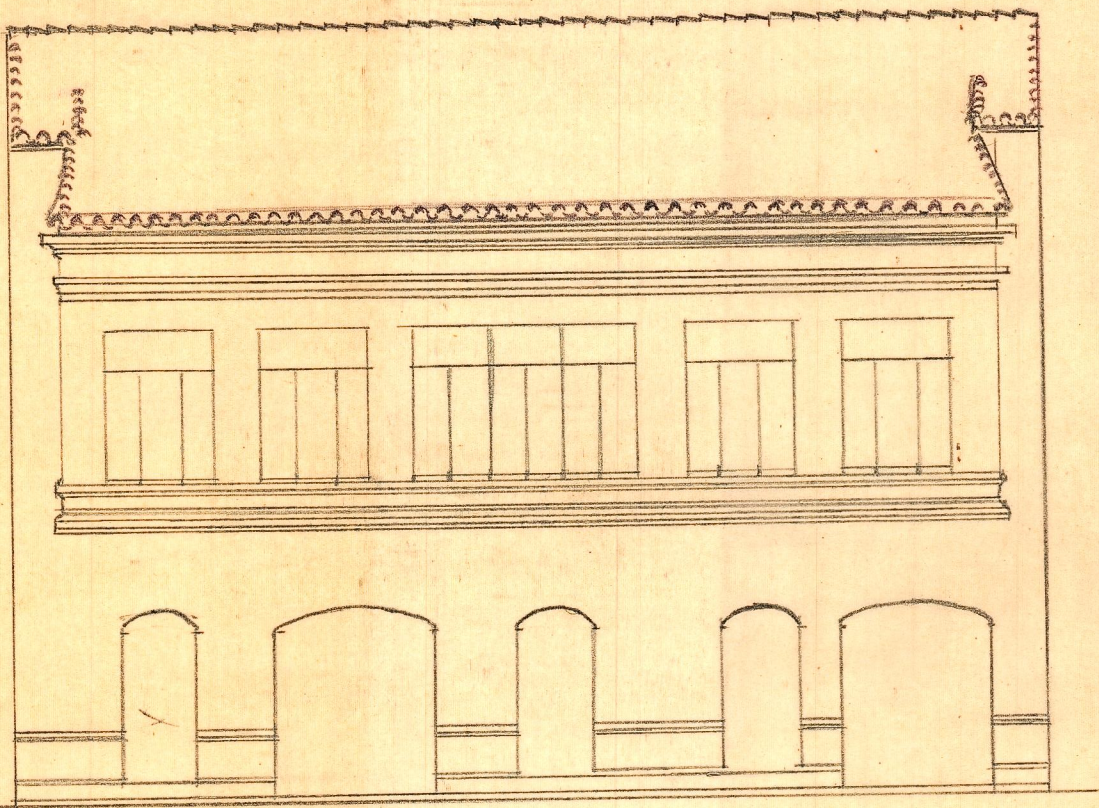


Fachada

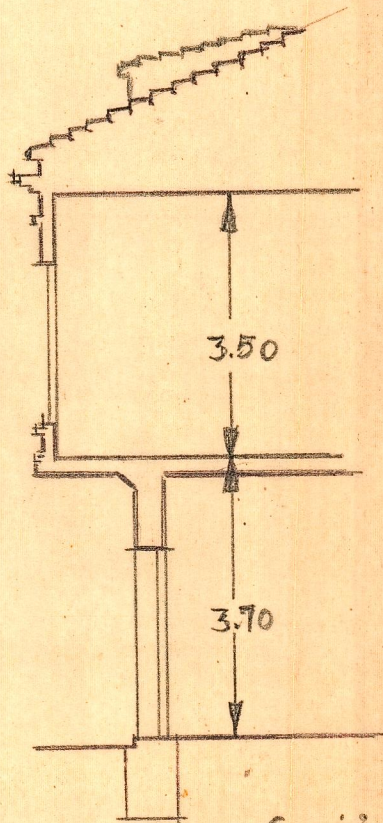


Sección

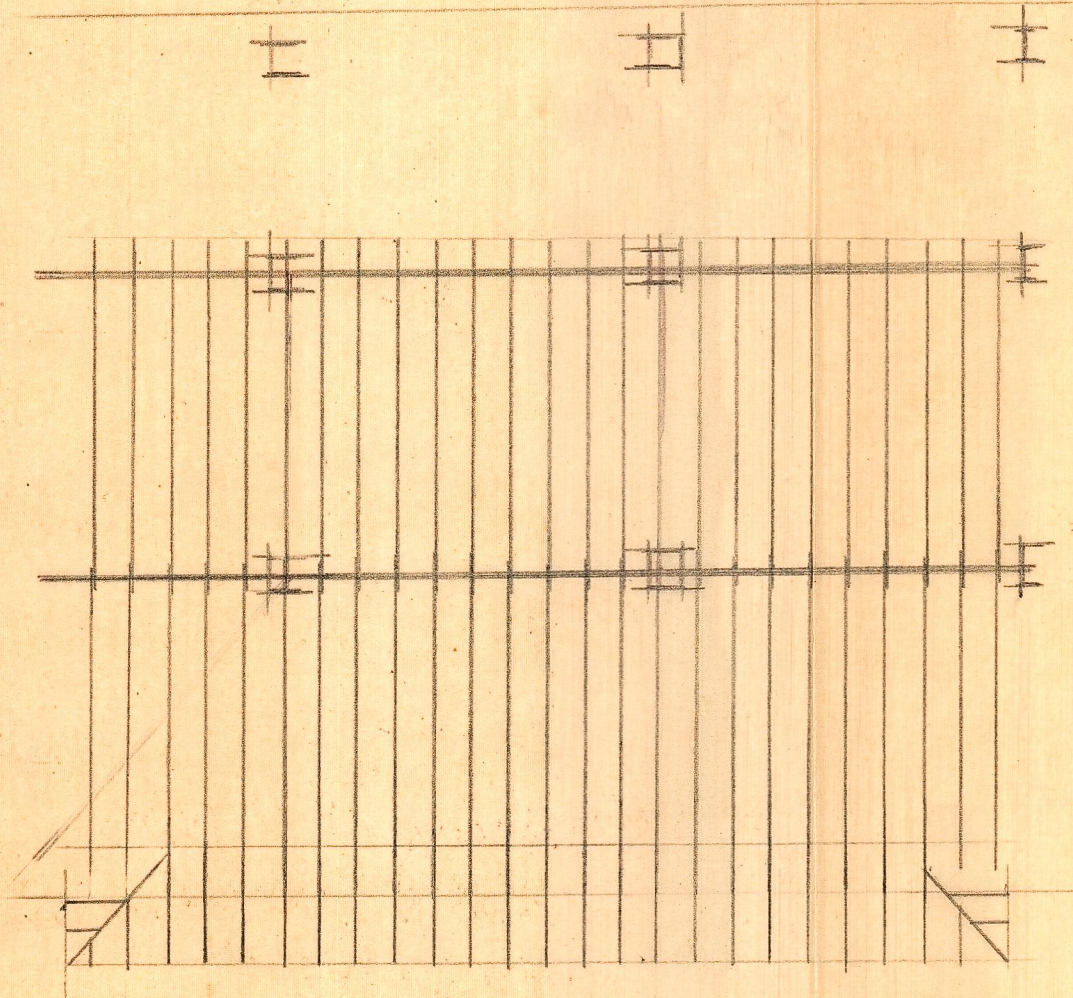


Entramado cubierta

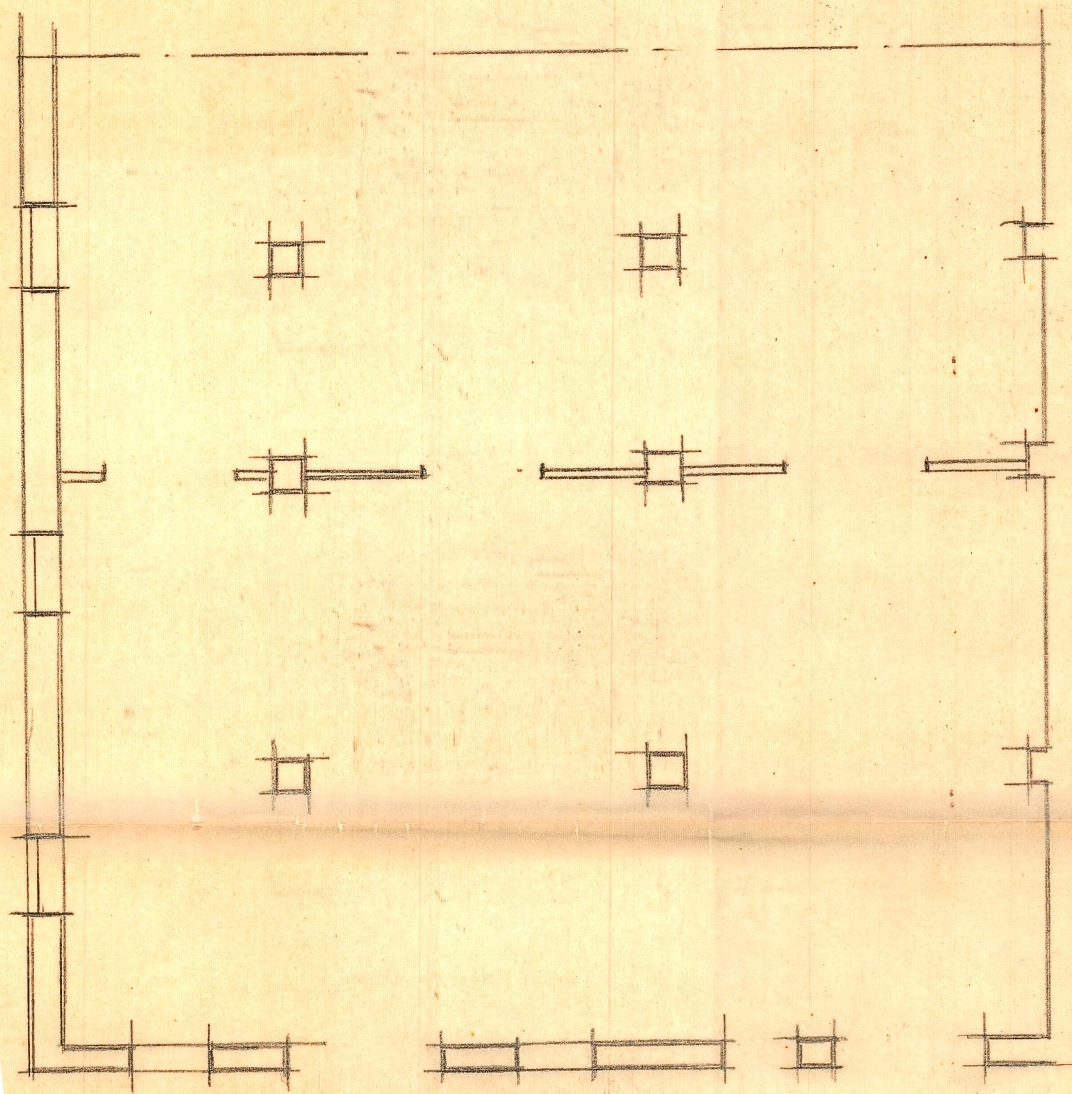

Planta Baja

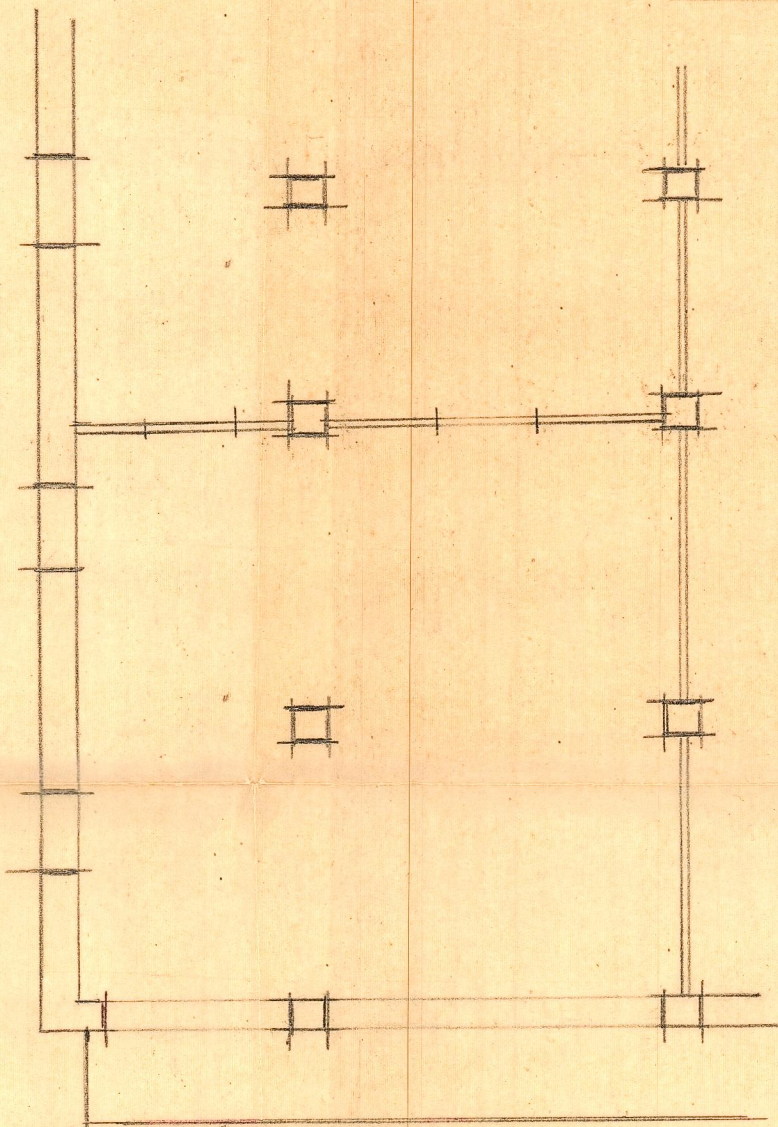

Piso alto

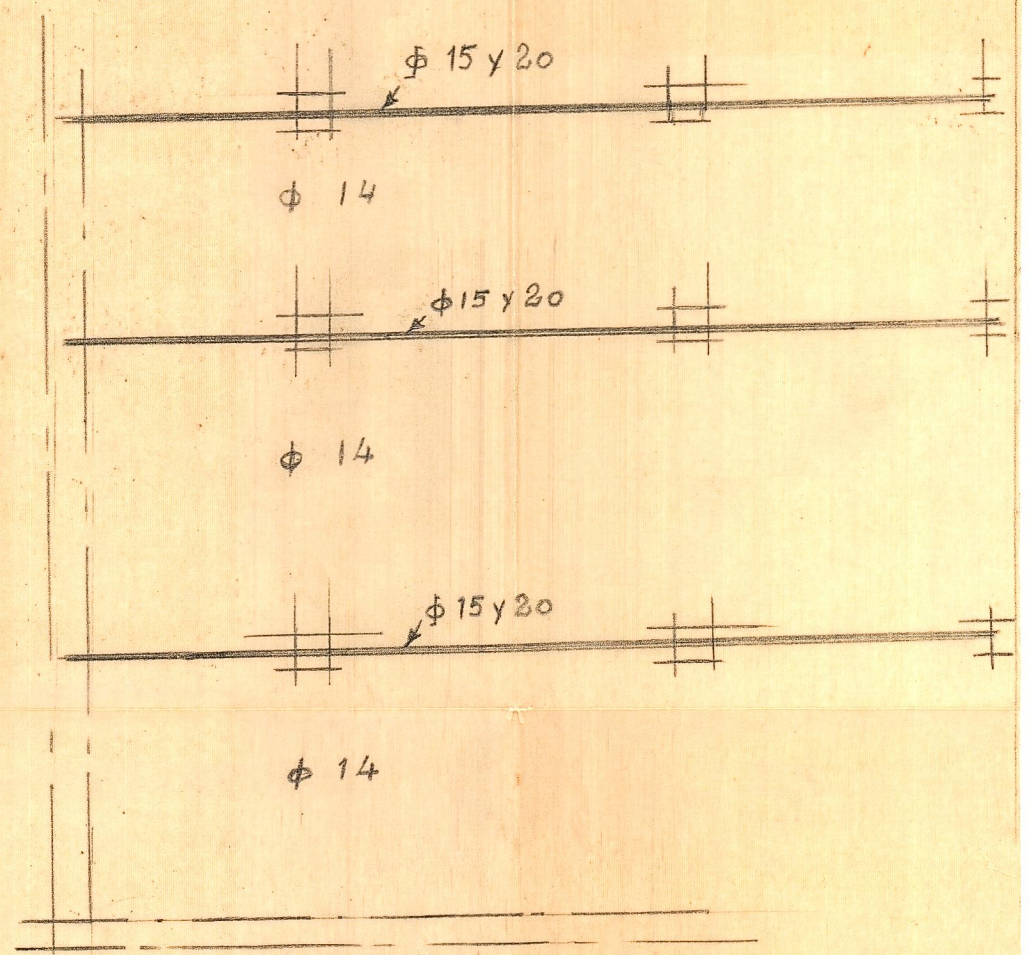

Entramado piso

Escala 1:100
Valencia Octubre 1944
El Arquitecto