


PROYECTO DE REFORMA CON G/TINO A CAJA-CUARTEL
 PARA LA GUARDIA CIVIL - MUNDADA

Valencia - Mayo - 1927
 J. P. [Signature]

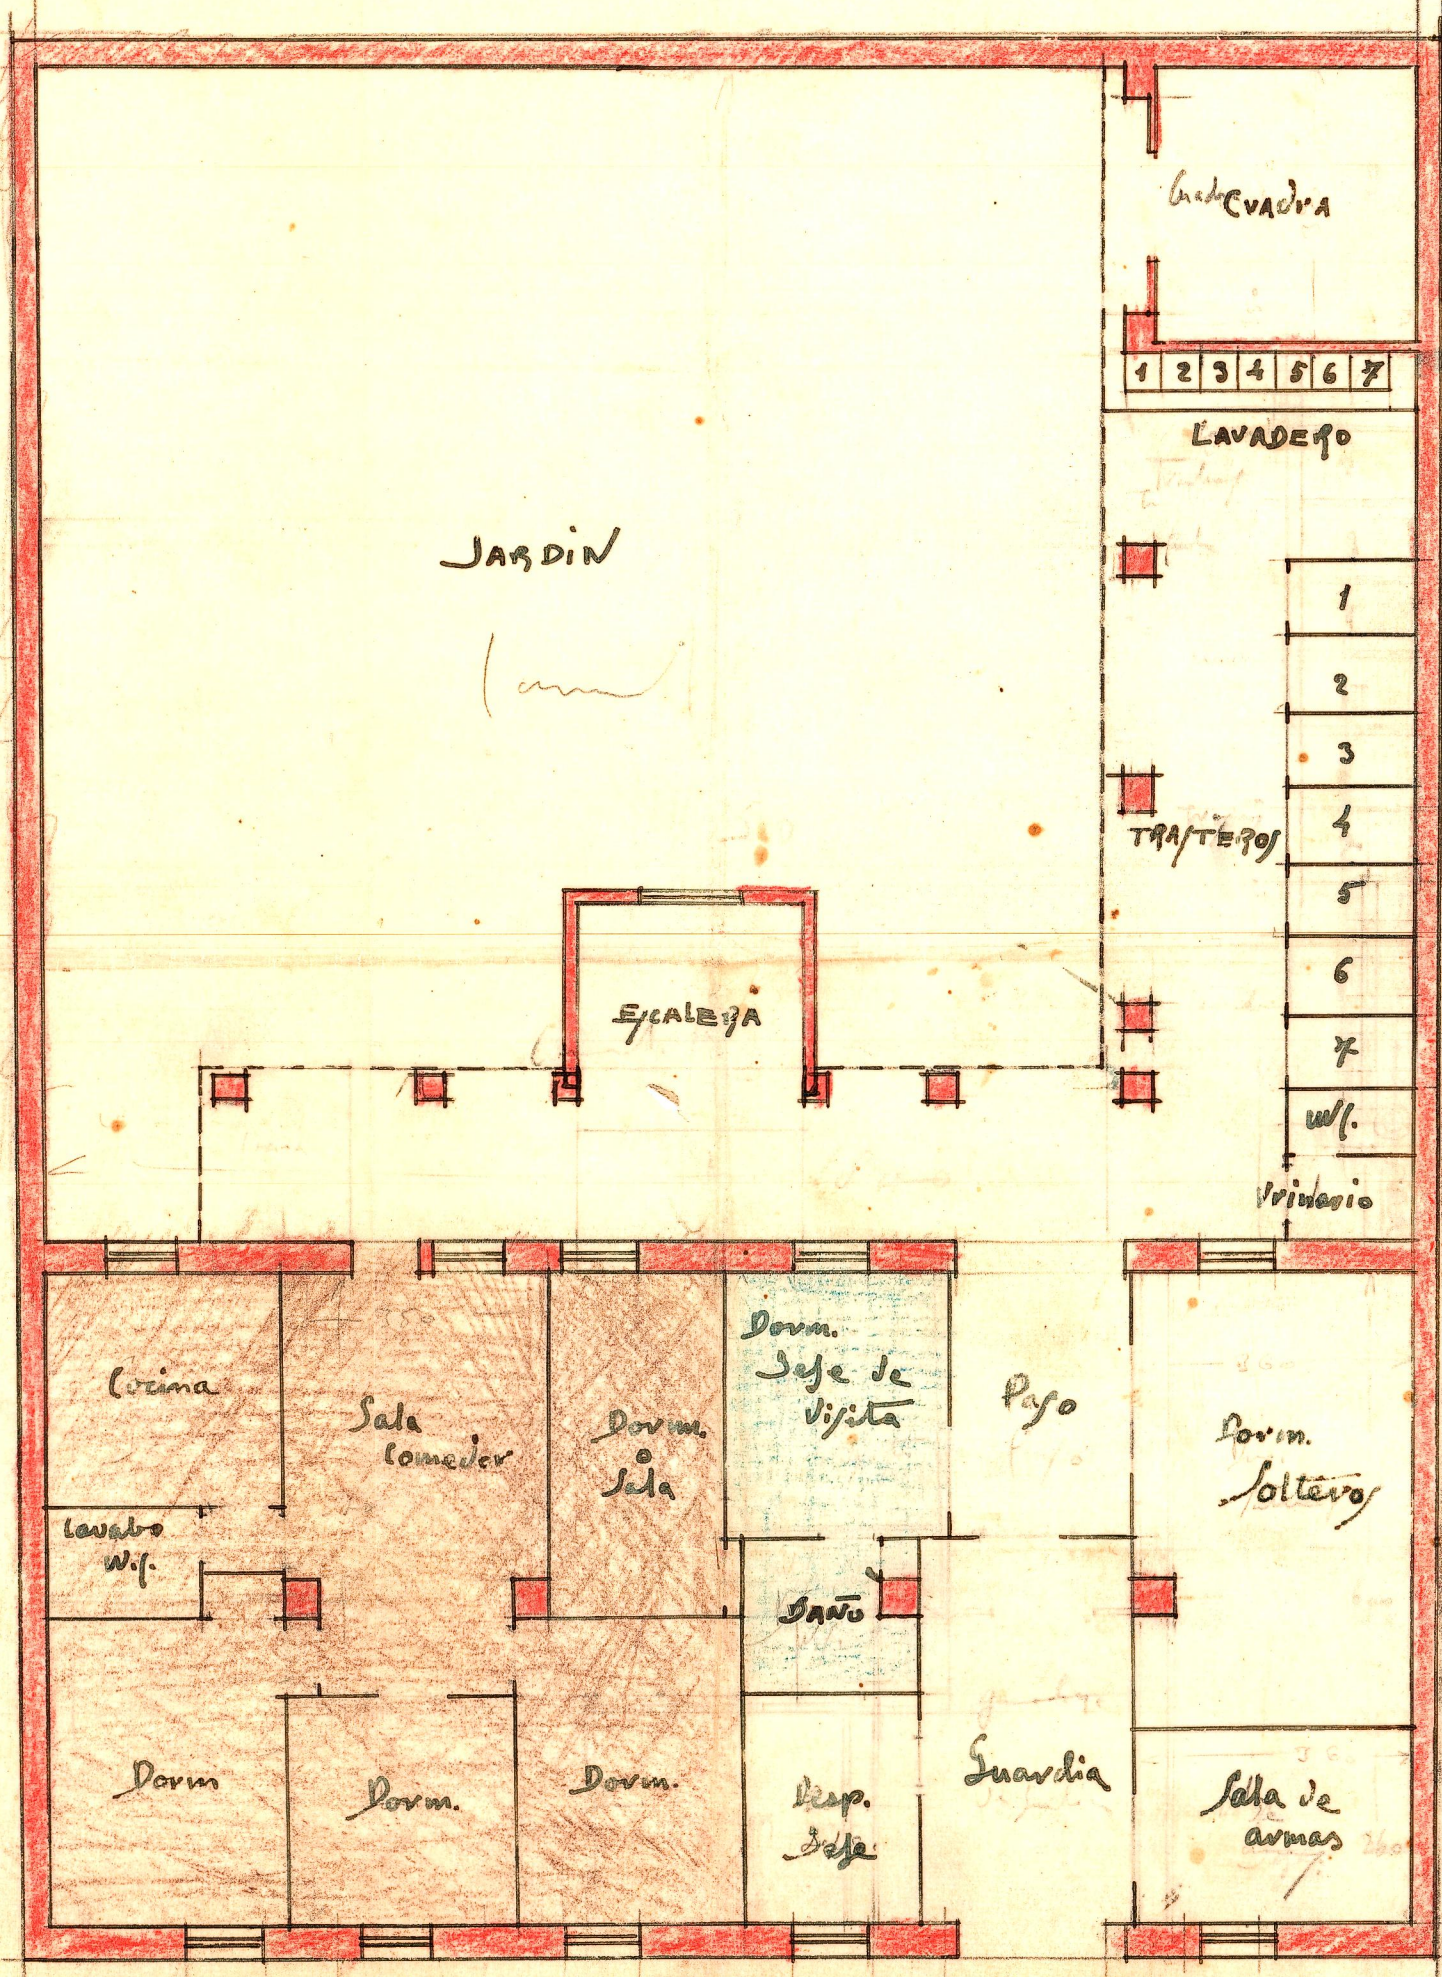

PLANTA BAJA

ESCALA 1:100.