

---

Proyecto:

VIVIENDA UNIFAMILIAR EN GILET

Situación:

AVDA MEDITERRÁNEA 33

46149 - GILET

Plano:

EMPLAZAMIENTO

Escala:


1/500



---

Autor:

JORGE GIL HOYOS

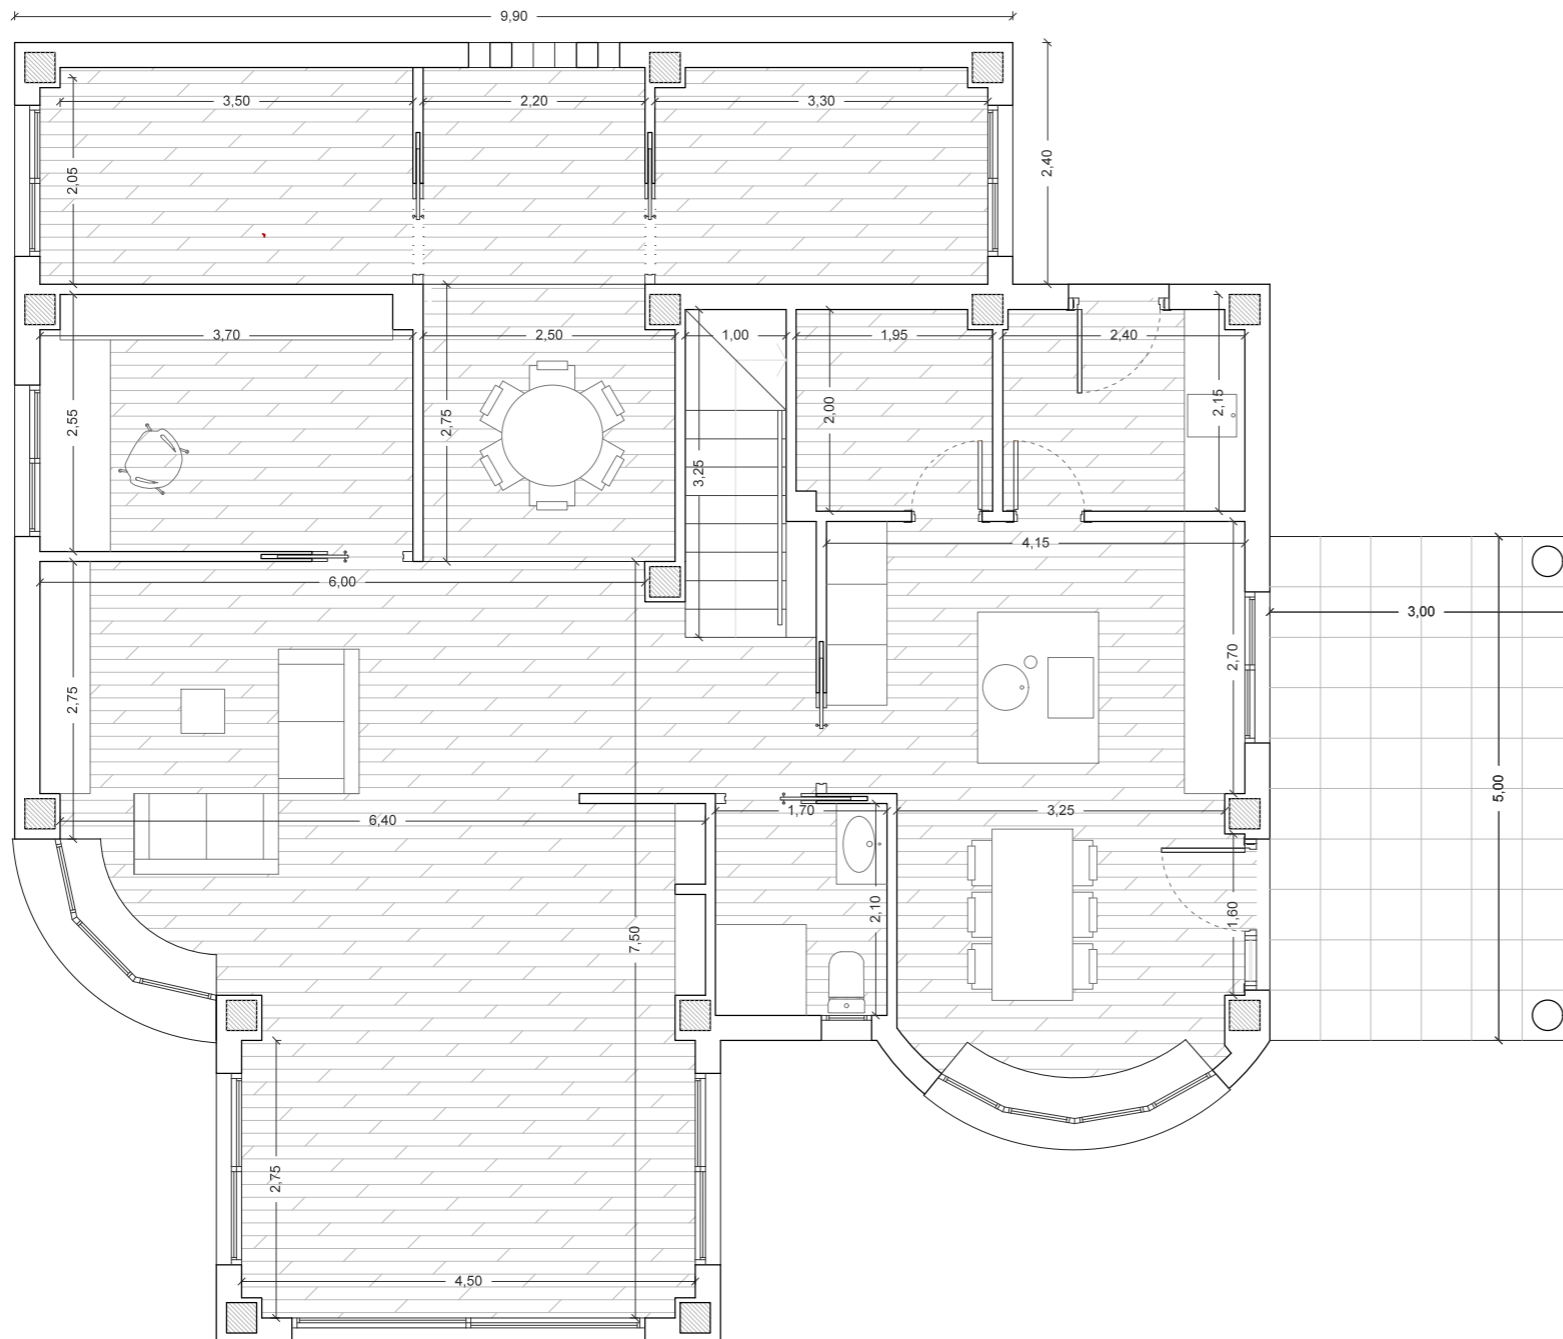

Proyecto:

VIVIENDA UNIFAMILIAR EN GILET

Situación:

AVDA MEDITERRÁNEA 33

46149 - GILET

Plano:


PLANTA BAJA

Escala:

1/75

Autor:

JORGE GIL HOYOS

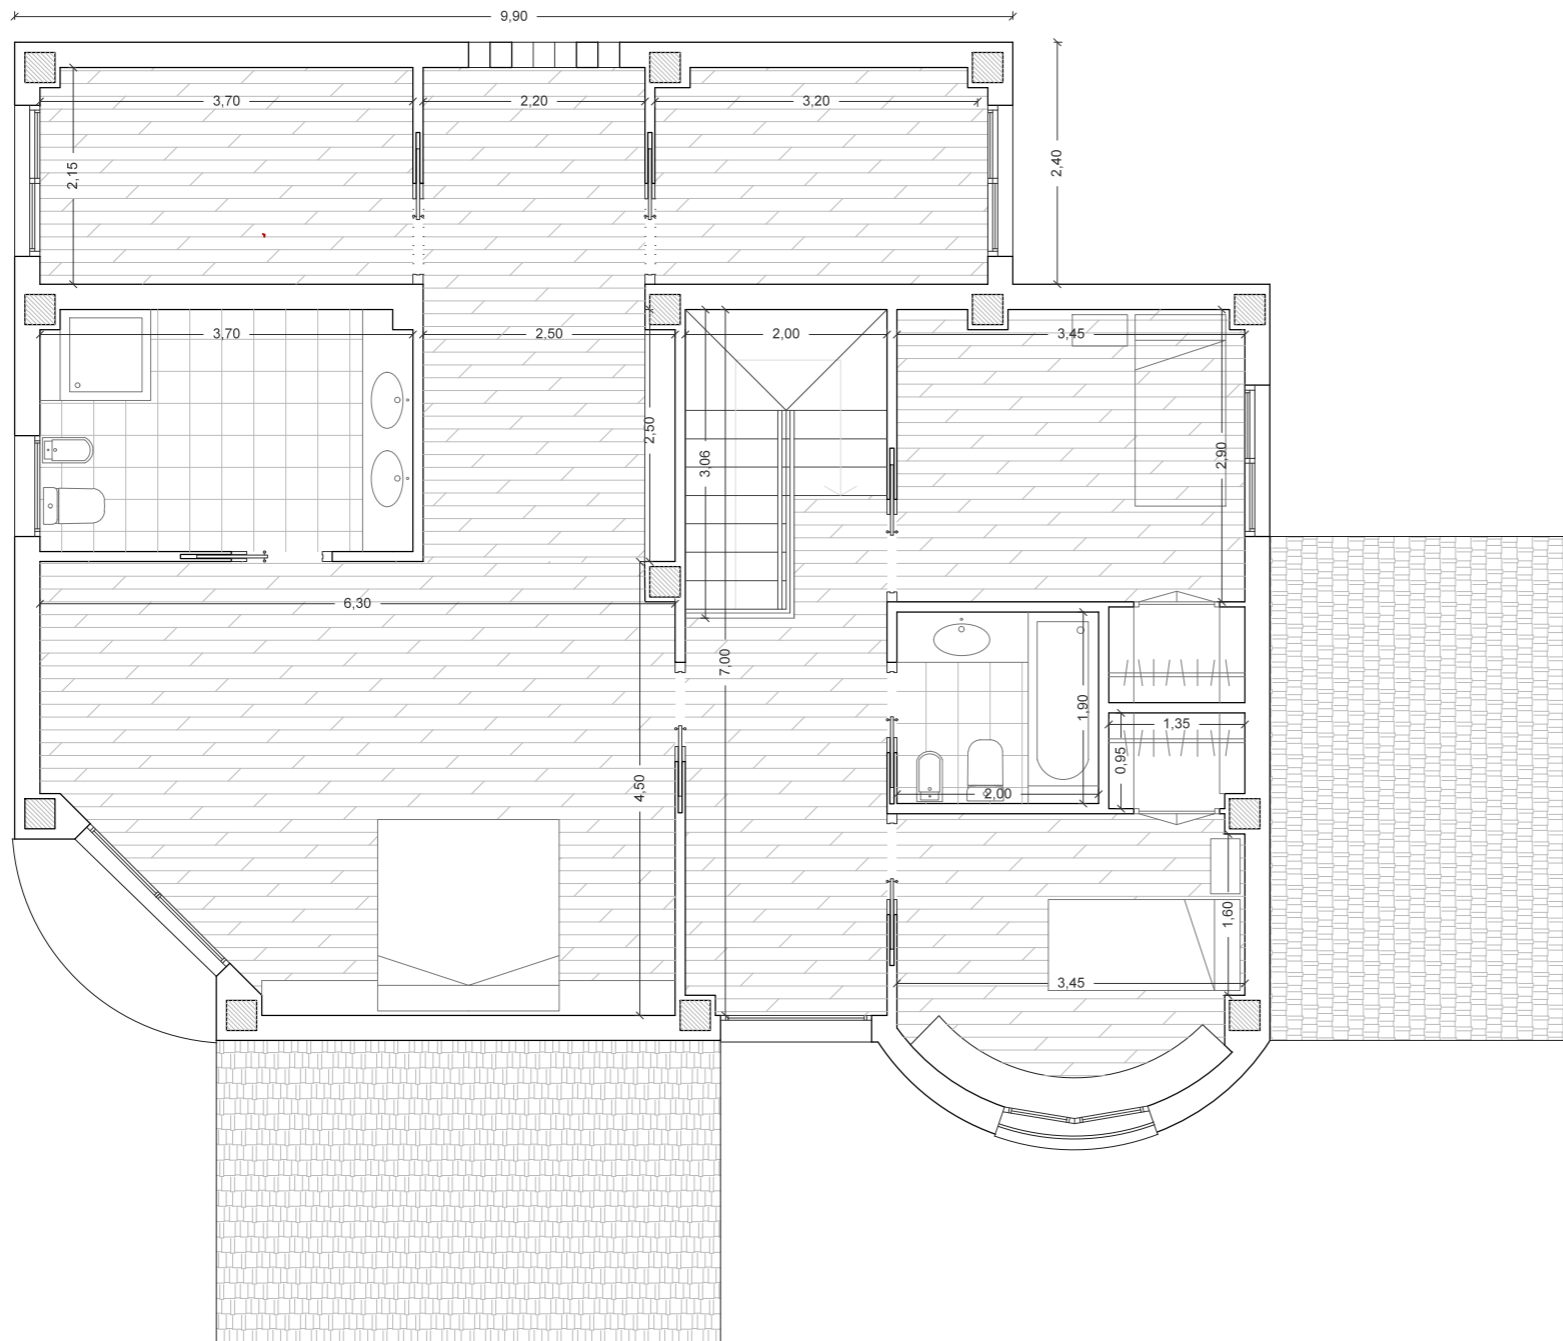

Proyecto:

VIVIENDA UNIFAMILIAR EN GILET

Situación:

AVDA MEDITERRÁNEA 33

46149 - GILET

Plano:

PLANTA 1

Escala:

1/75



Autor:

JORGE GIL HOYOS



---

Proyecto:

VIVIENDA UNIFAMILIAR EN GILET

Situación:

AVDA MEDITERRÁNEA 33

46149 - GILET

Plano:

Escala:

ALZADO OESTE

1/75

---

Autor:

JORGE GIL HOYOS



---

Proyecto:

VIVIENDA UNIFAMILIAR EN GILET

Situación:

AVDA MEDITERRÁNEA 33

46149 - GILET

Plano:

Escala:


ALZADO SUR

1/75

---

Autor:

JORGE GIL HOYOS

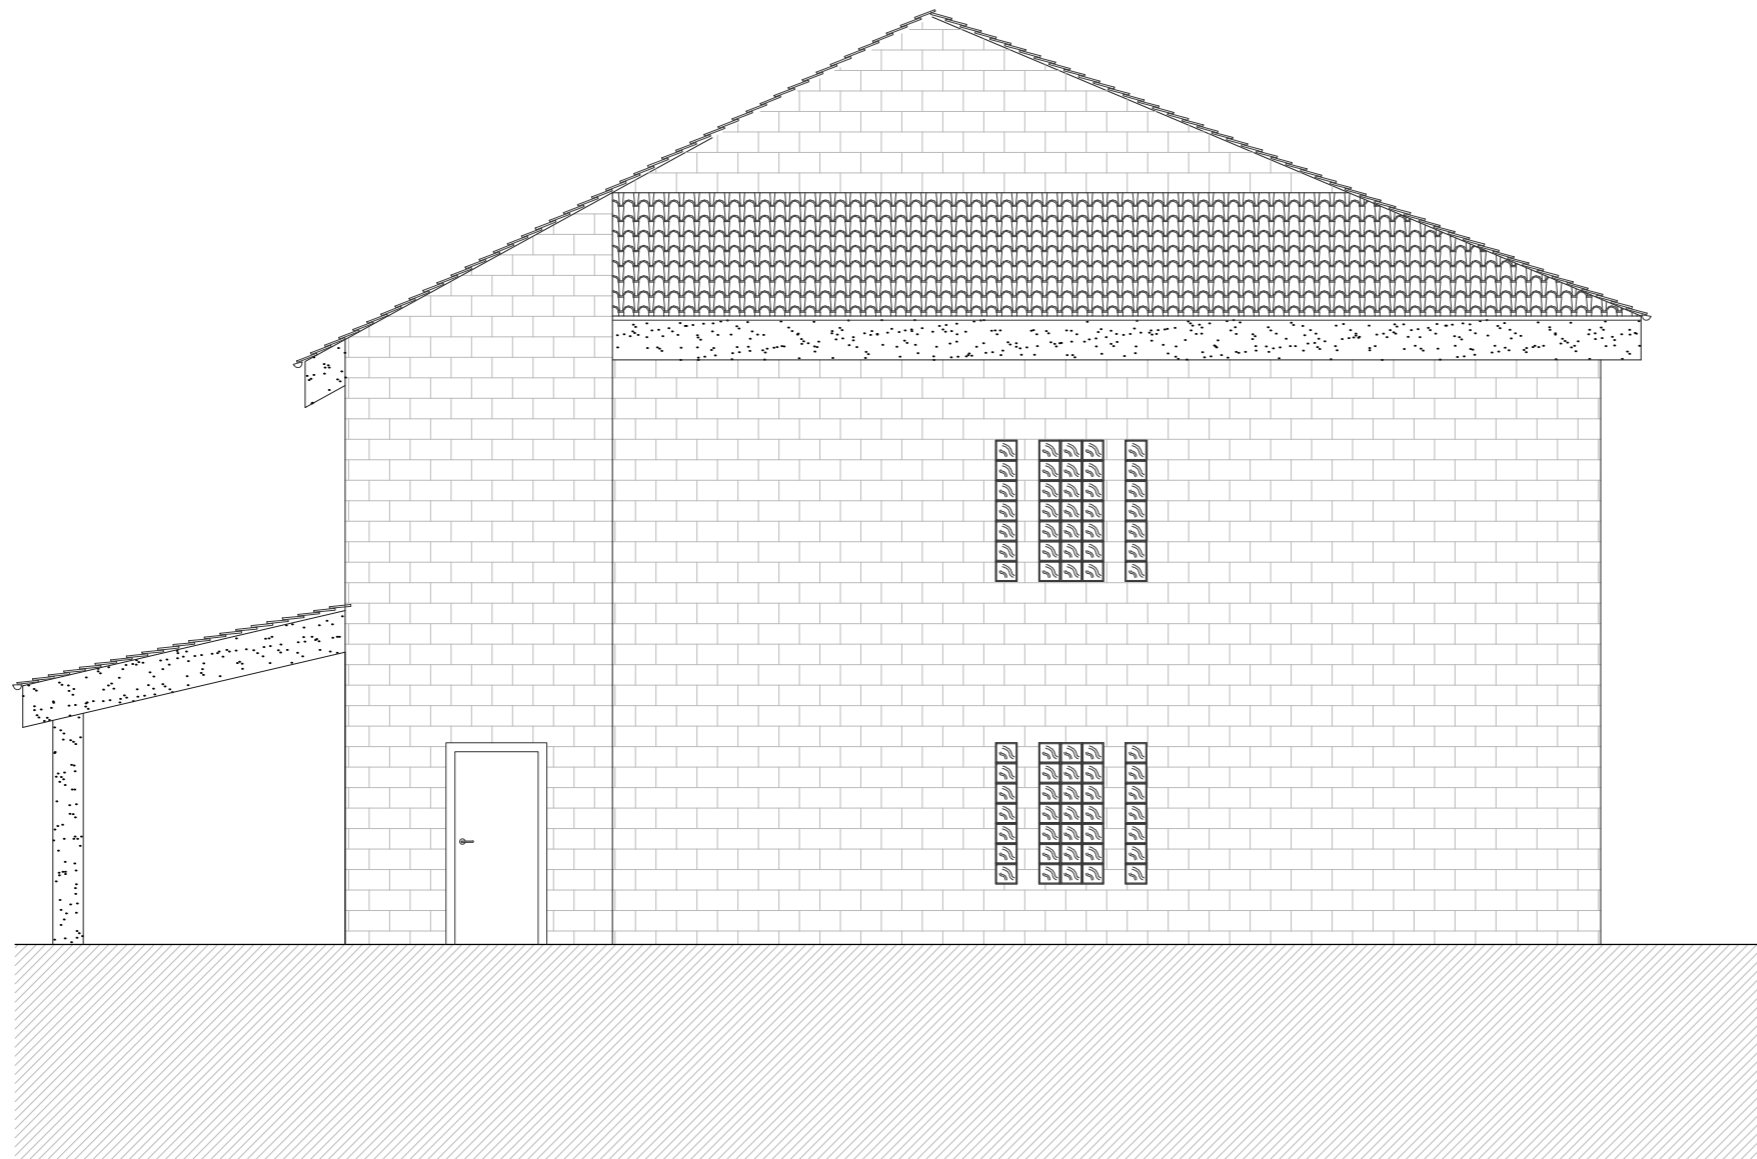

---

Proyecto:

VIVIENDA UNIFAMILIAR EN GILET

Situación:

AVDA MEDITERRÁNEA 33

46149 - GILET

Plano:

Escala:

ALZADO ESTE

1/75

---

Autor:

JORGE GIL HOYOS



---

Proyecto:

VIVIENDA UNIFAMILIAR EN GILET

Situación:

AVDA MEDITERRÁNEA 33

46149 - GILET

Plano:

Escala:


ALZADO NORTE

1/75

---

Autor:

JORGE GIL HOYOS

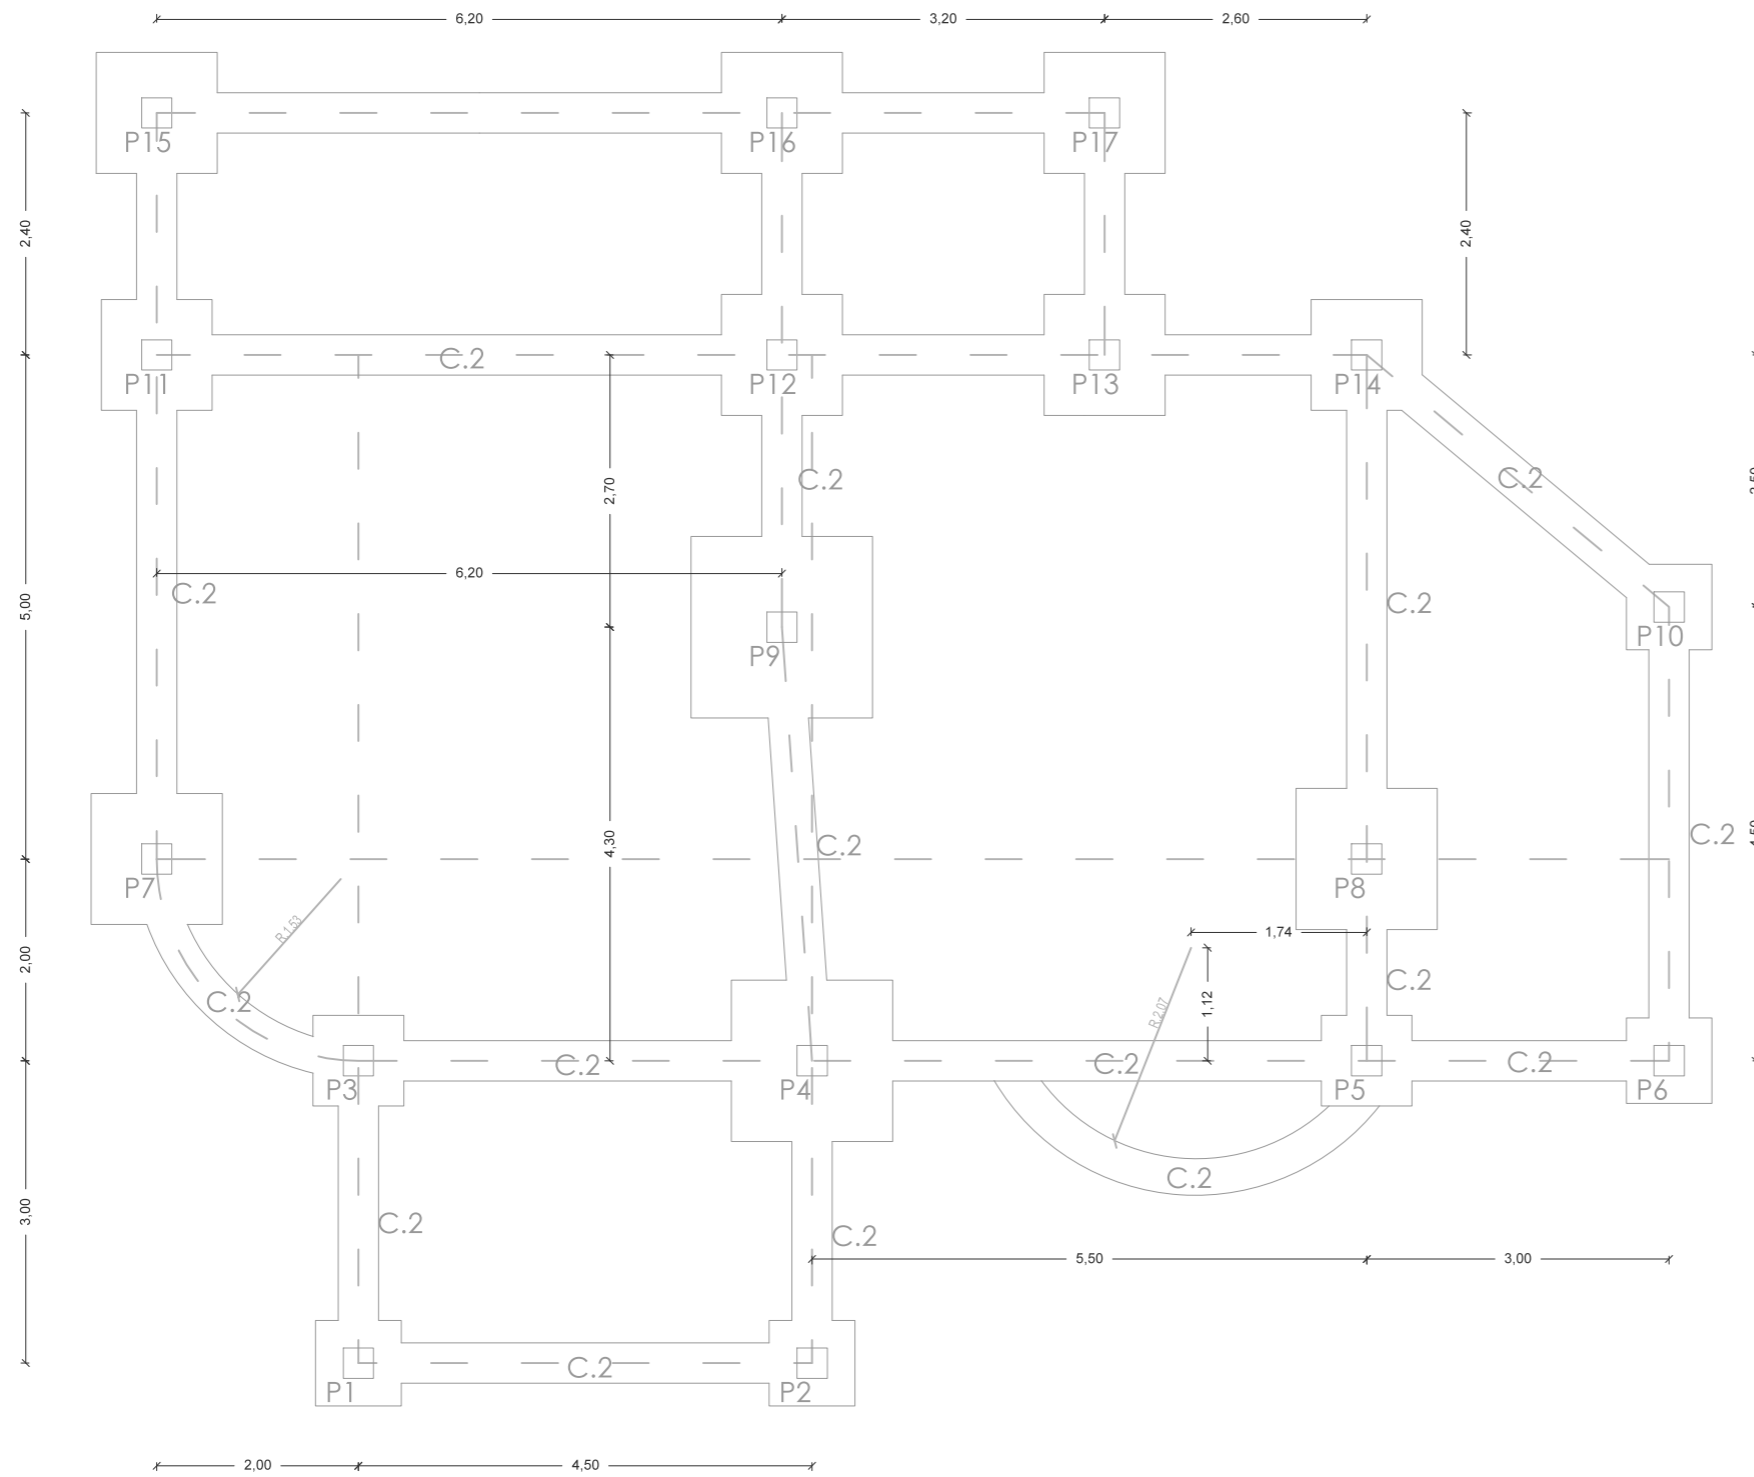

Proyecto:

VIVIENDA UNIFAMILIAR EN GILET

Situación:

AVDA MEDITERRÁNEA 33

46149 - GILET

Plano:

CIMENTACIÓN

Escala:


1/75



Autor:

JORGE GIL HOYOS



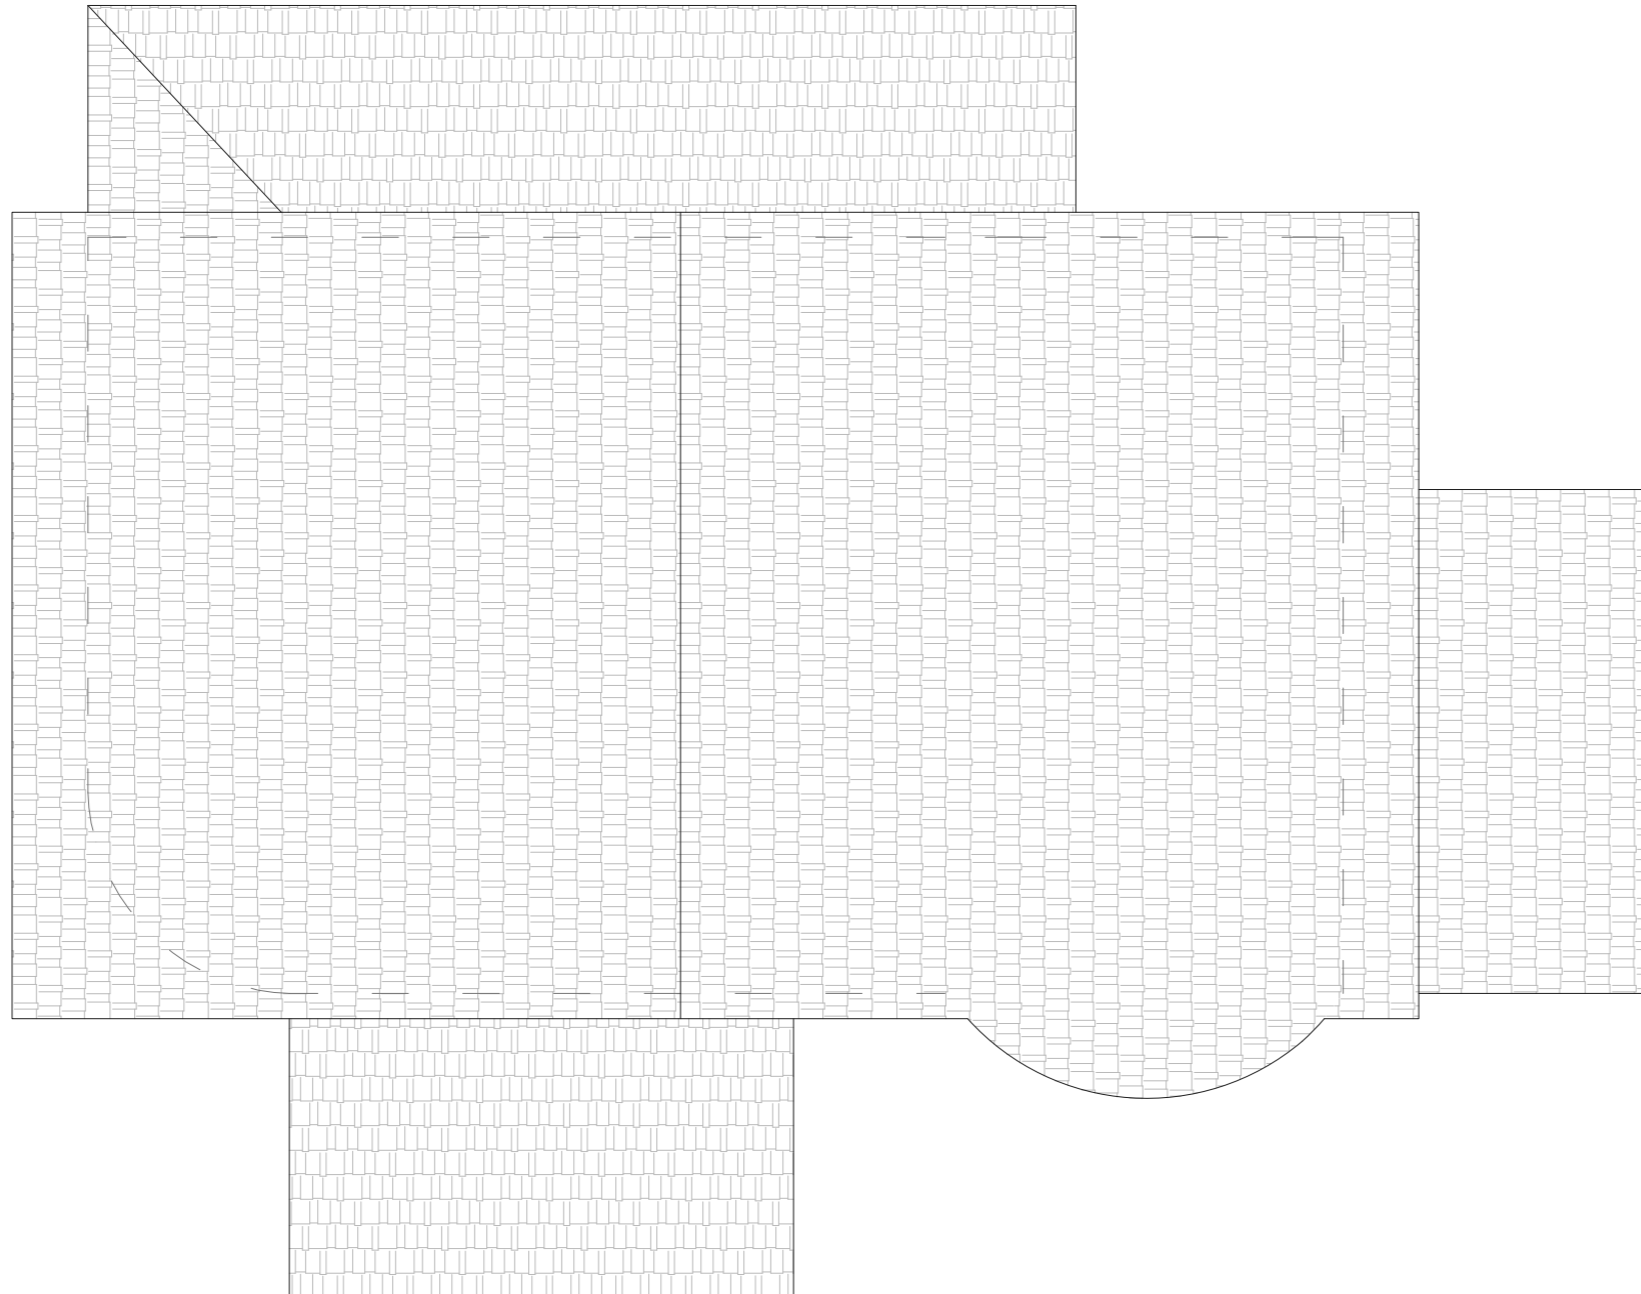

---

Proyecto:

VIVIENDA UNIFAMILIAR EN GILET

Situación:

AVDA MEDITERRÁNEA 33

46149 - GILET

Plano:

Escala:



CUBIERTA

1/75

---

Autor:

JORGE GIL HOYOS

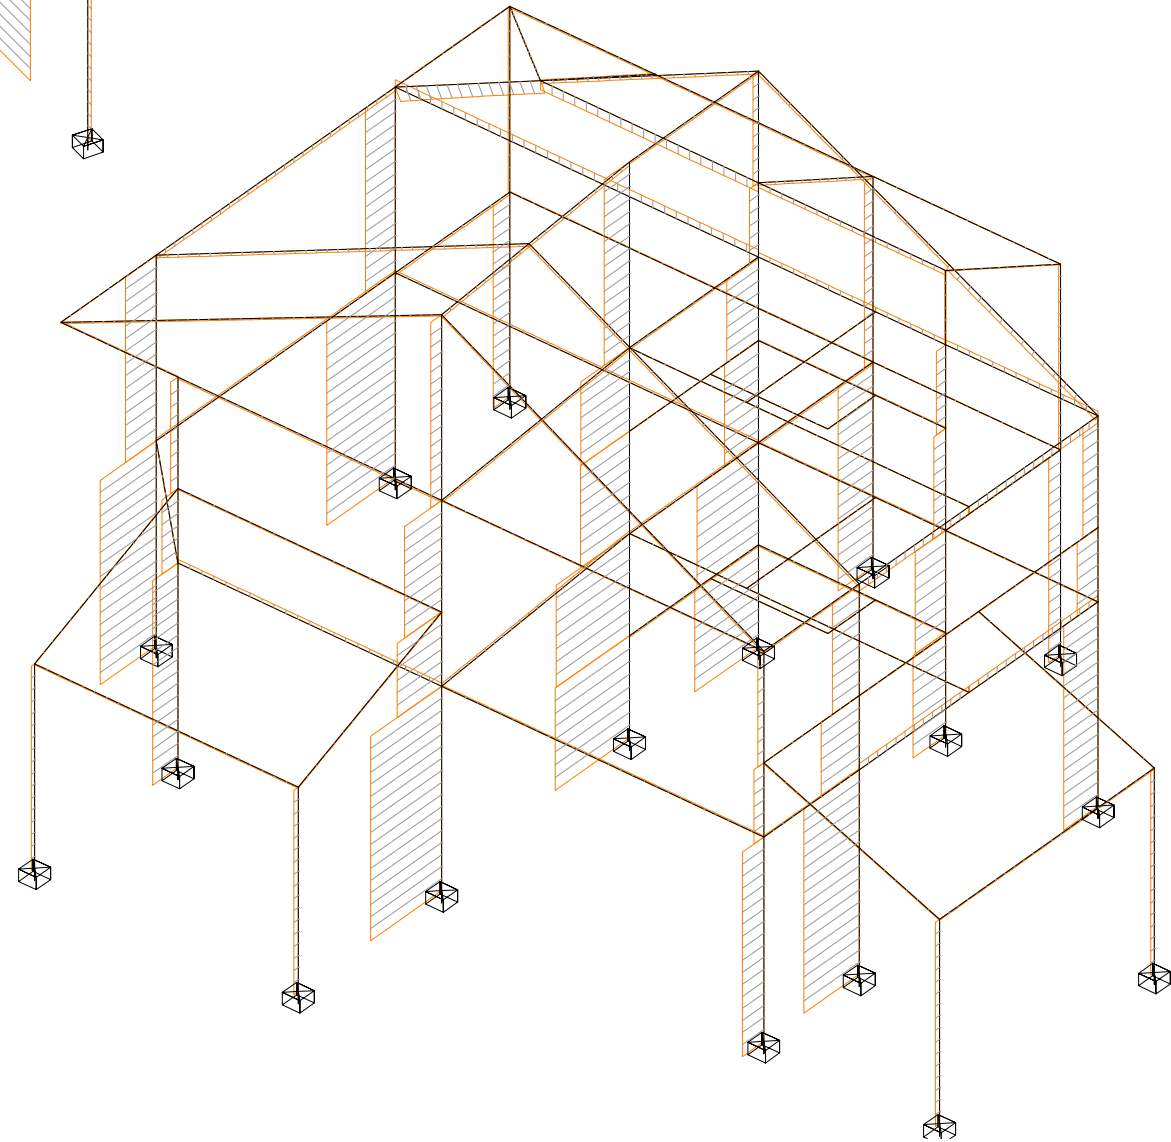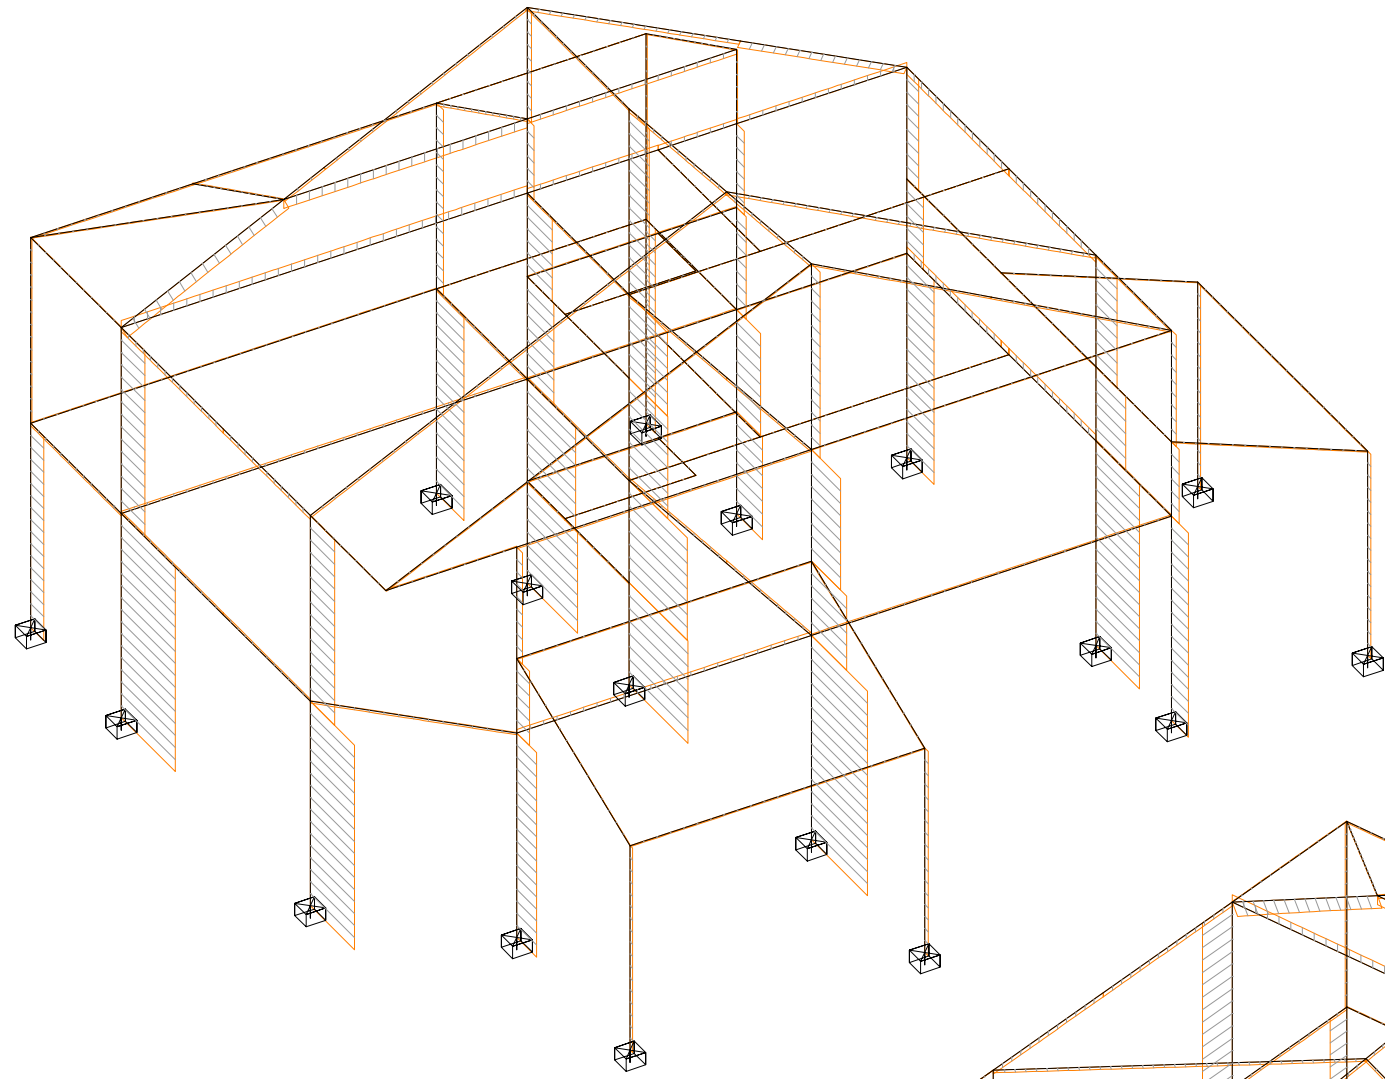

---

Proyecto:

VIVIENDA UNIFAMILIAR EN GILET

Situación:

AVDA MEDITERRÁNEA 33

46149 - GILET

Plano:

Escala:


SOLICITACIONES  
AXILES

1/50

---

Autor:

JORGE GIL HOYOS

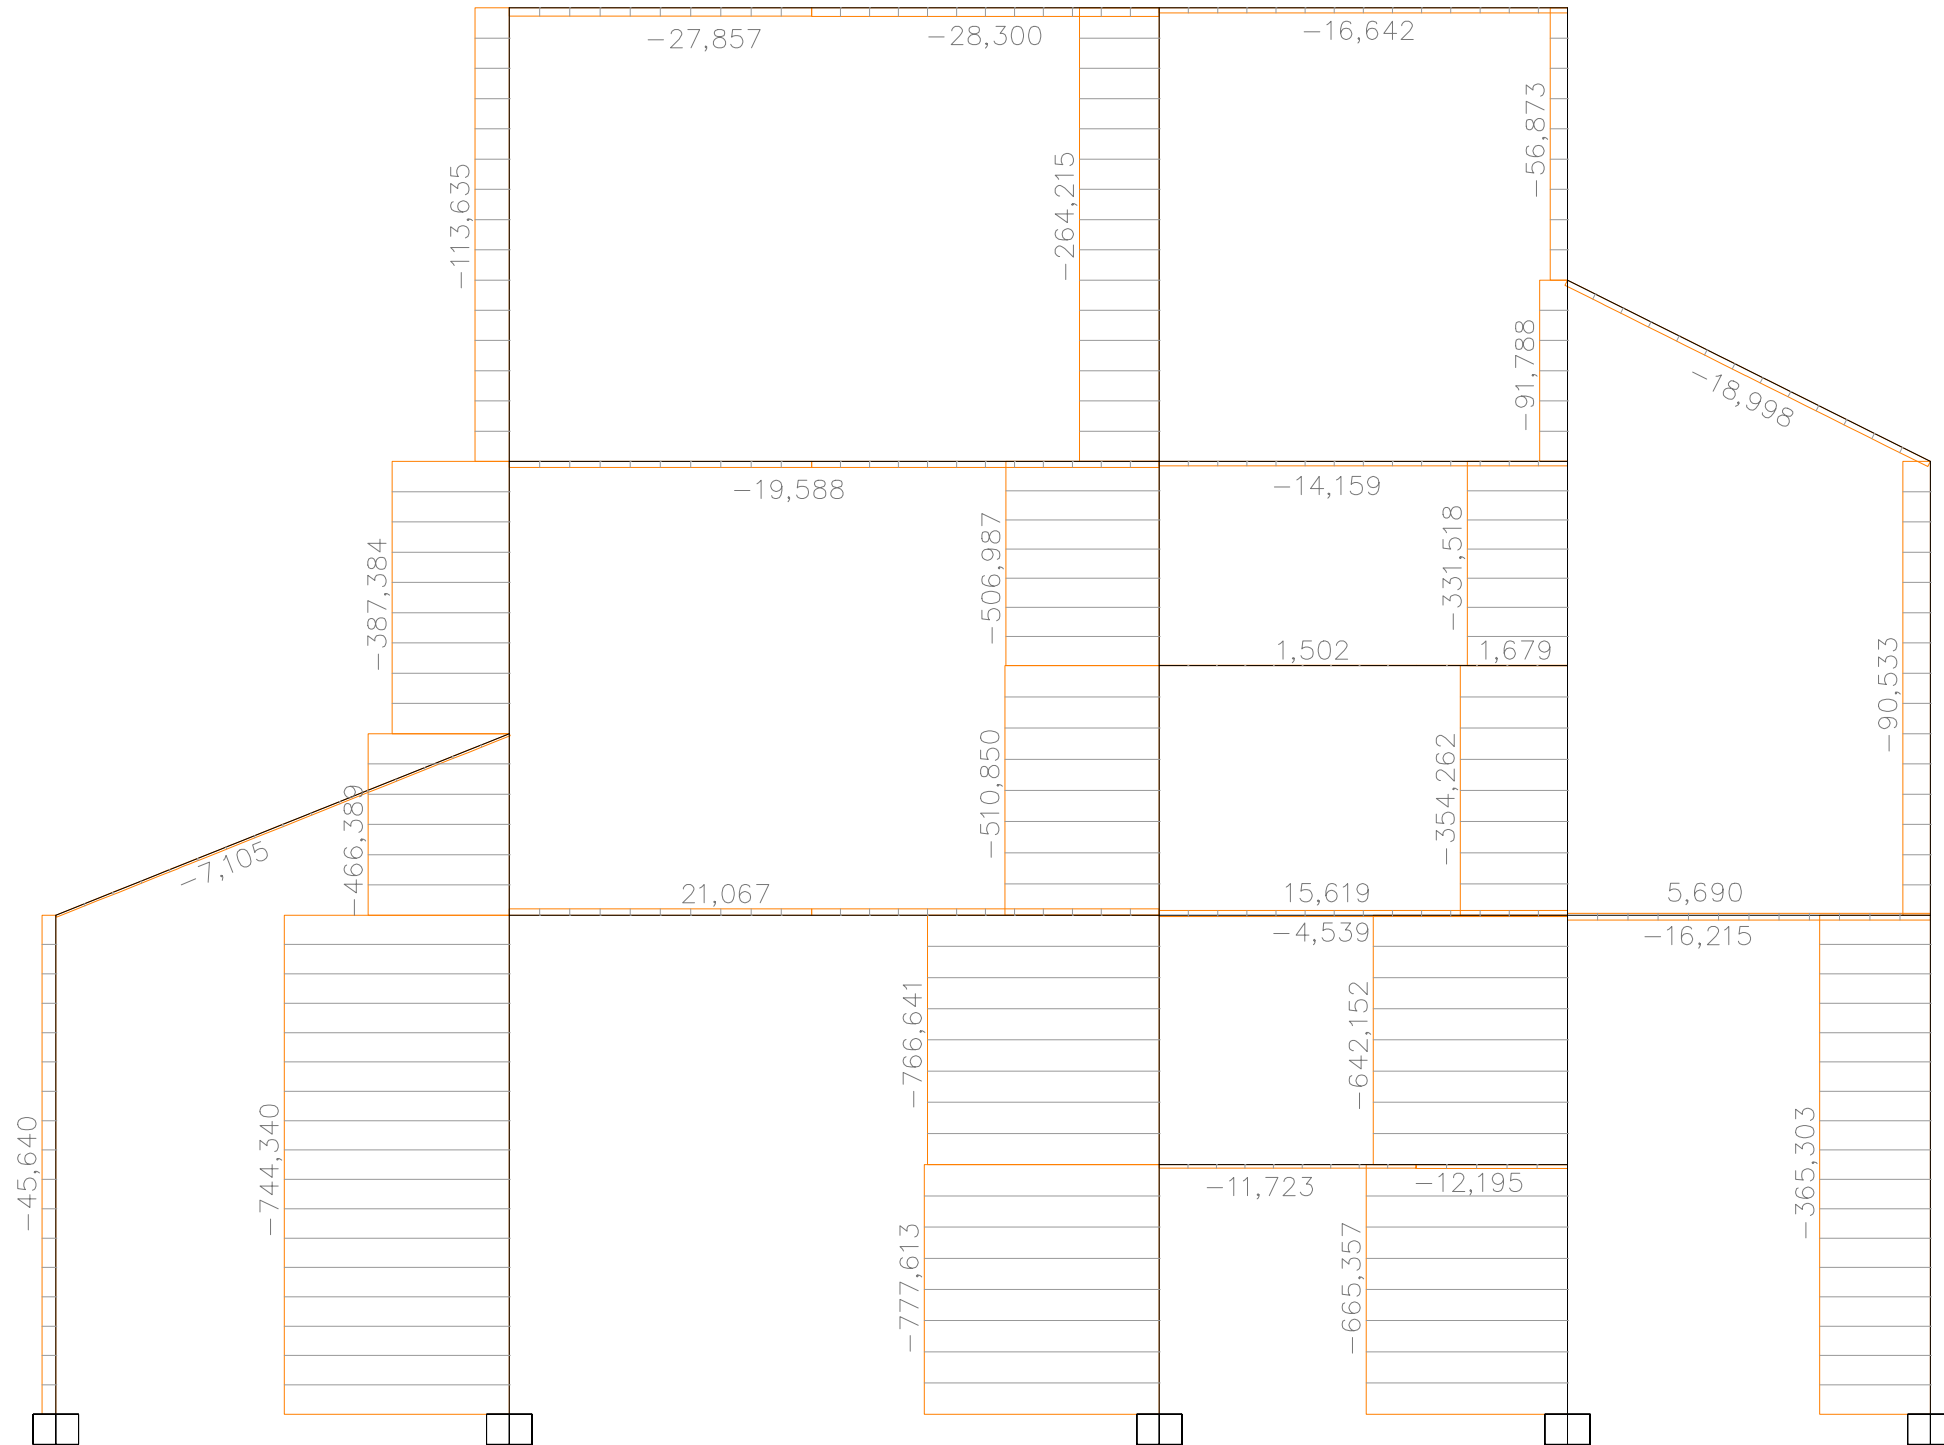

Proyecto:

VIVIENDA UNIFAMILIAR EN GILET

Situación:

AVDA MEDITERRÁNEA 33

46149 - GILET

Plano:



PÓRTICO 2-4-9-12-16  
SOLICITACIONES  
AXILES

Escala:

1/50

Autor:

JORGE GIL HOYOS

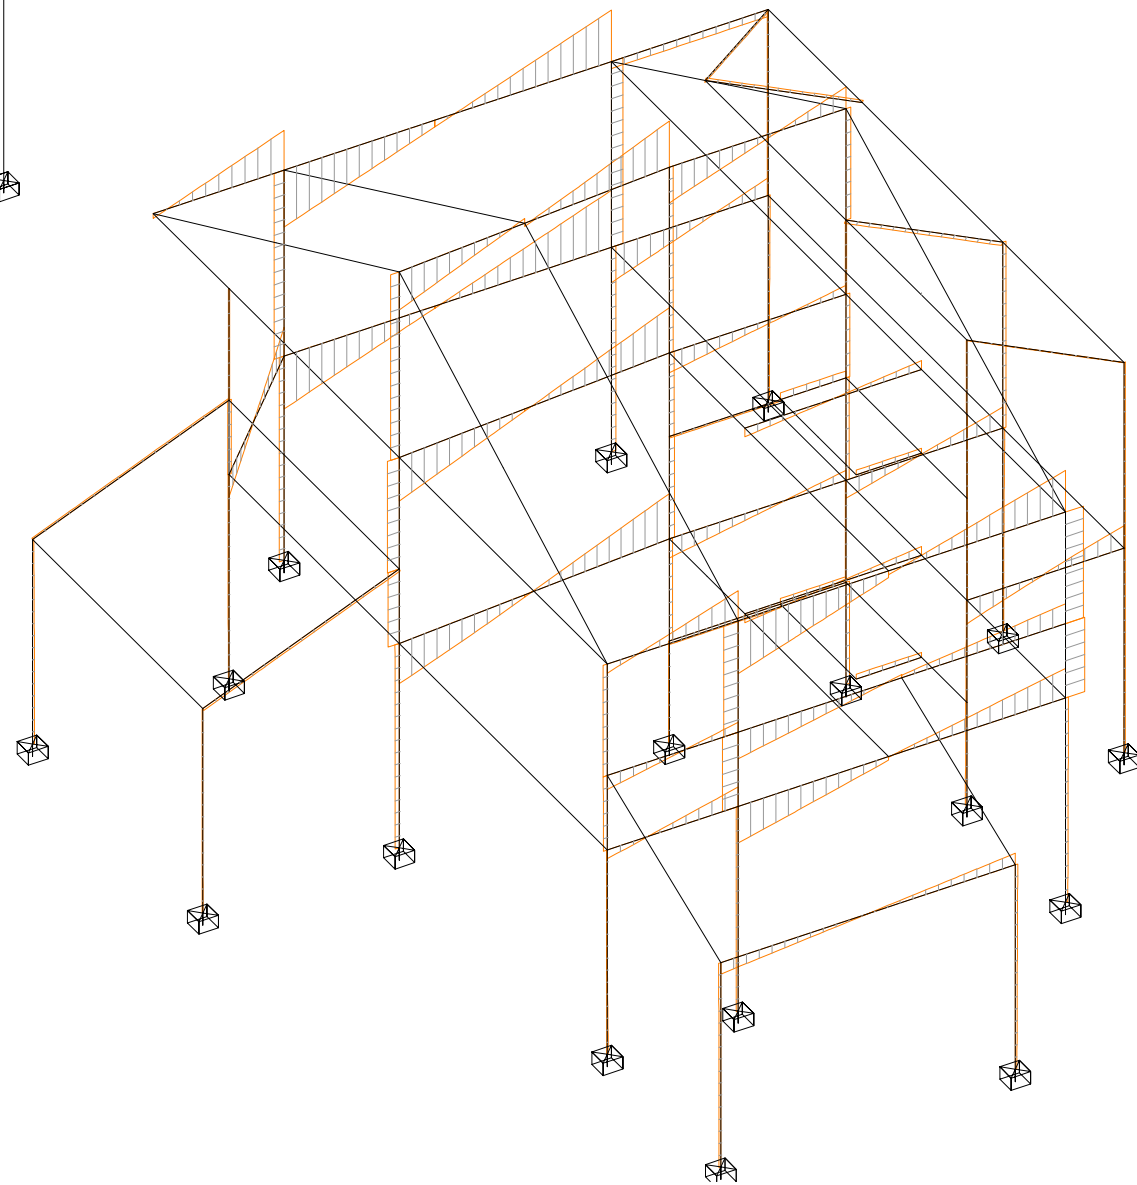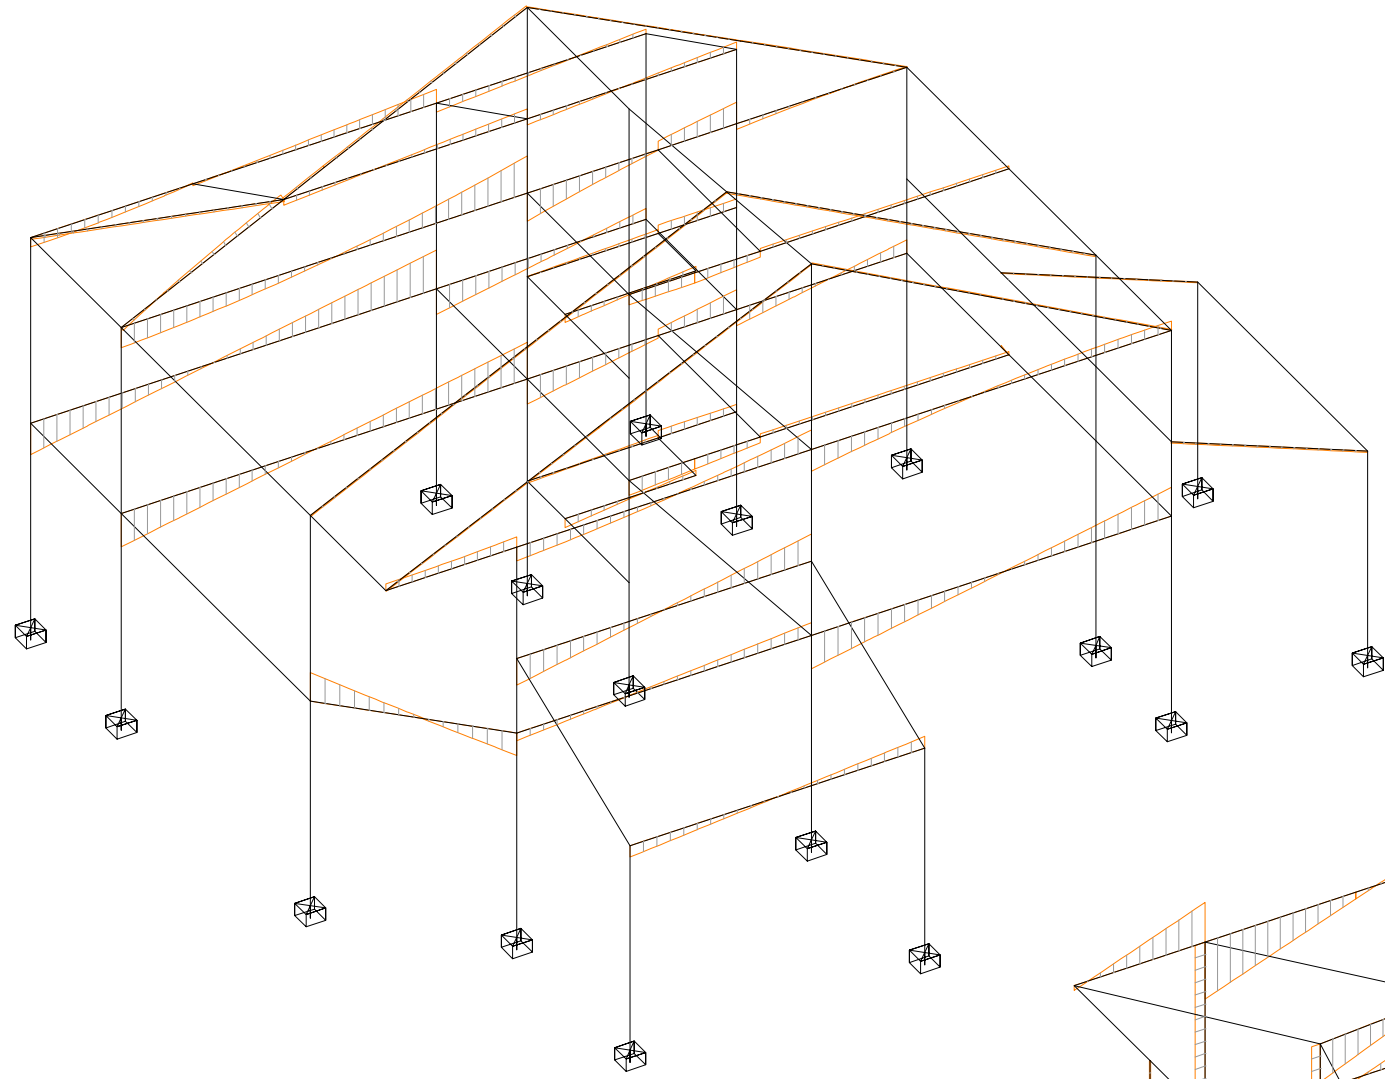

---

Proyecto:

VIVIENDA UNIFAMILIAR EN GILET

Situación:

AVDA MEDITERRÁNEA 33

46149 - GILET


Plano:

SOLICITACIONES  
CORTANTES

---

Autor:

JORGE GIL HOYOS

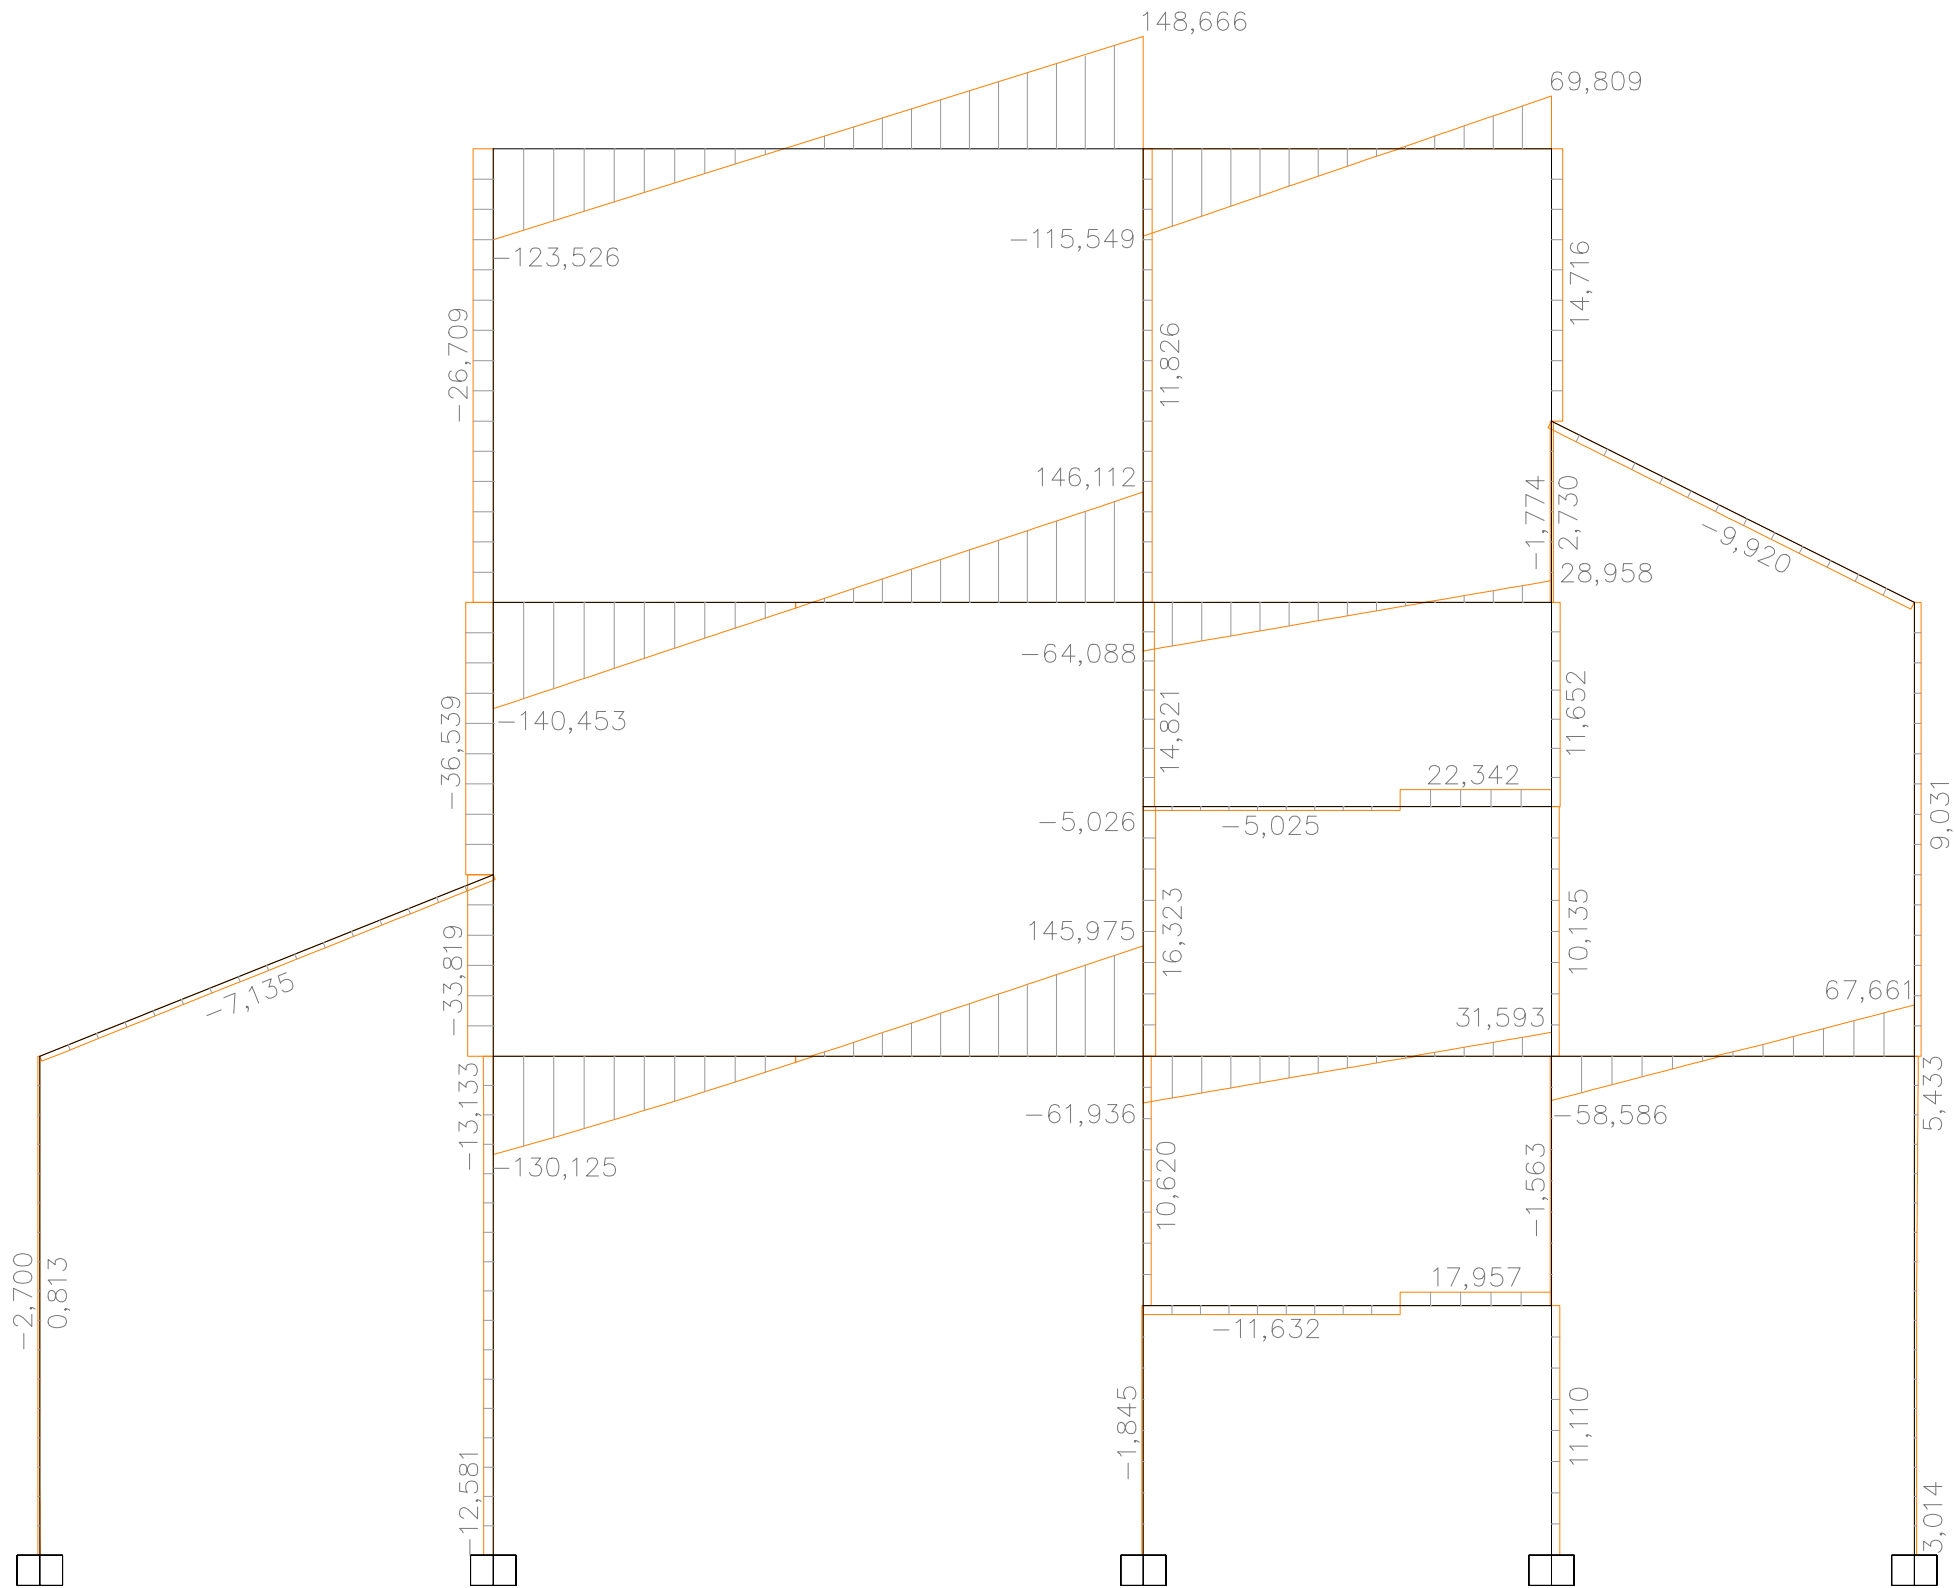

Proyecto:

VIVIENDA UNIFAMILIAR EN GILET

Situación:

AVDA MEDITERRÁNEA 33

46149 - GILET

Plano:


Escala:

PÓRTICO 2-4-9-12-16  
SOLICITACIONES  
CORTANTES

1/50

Autor:

JORGE GIL HOYOS

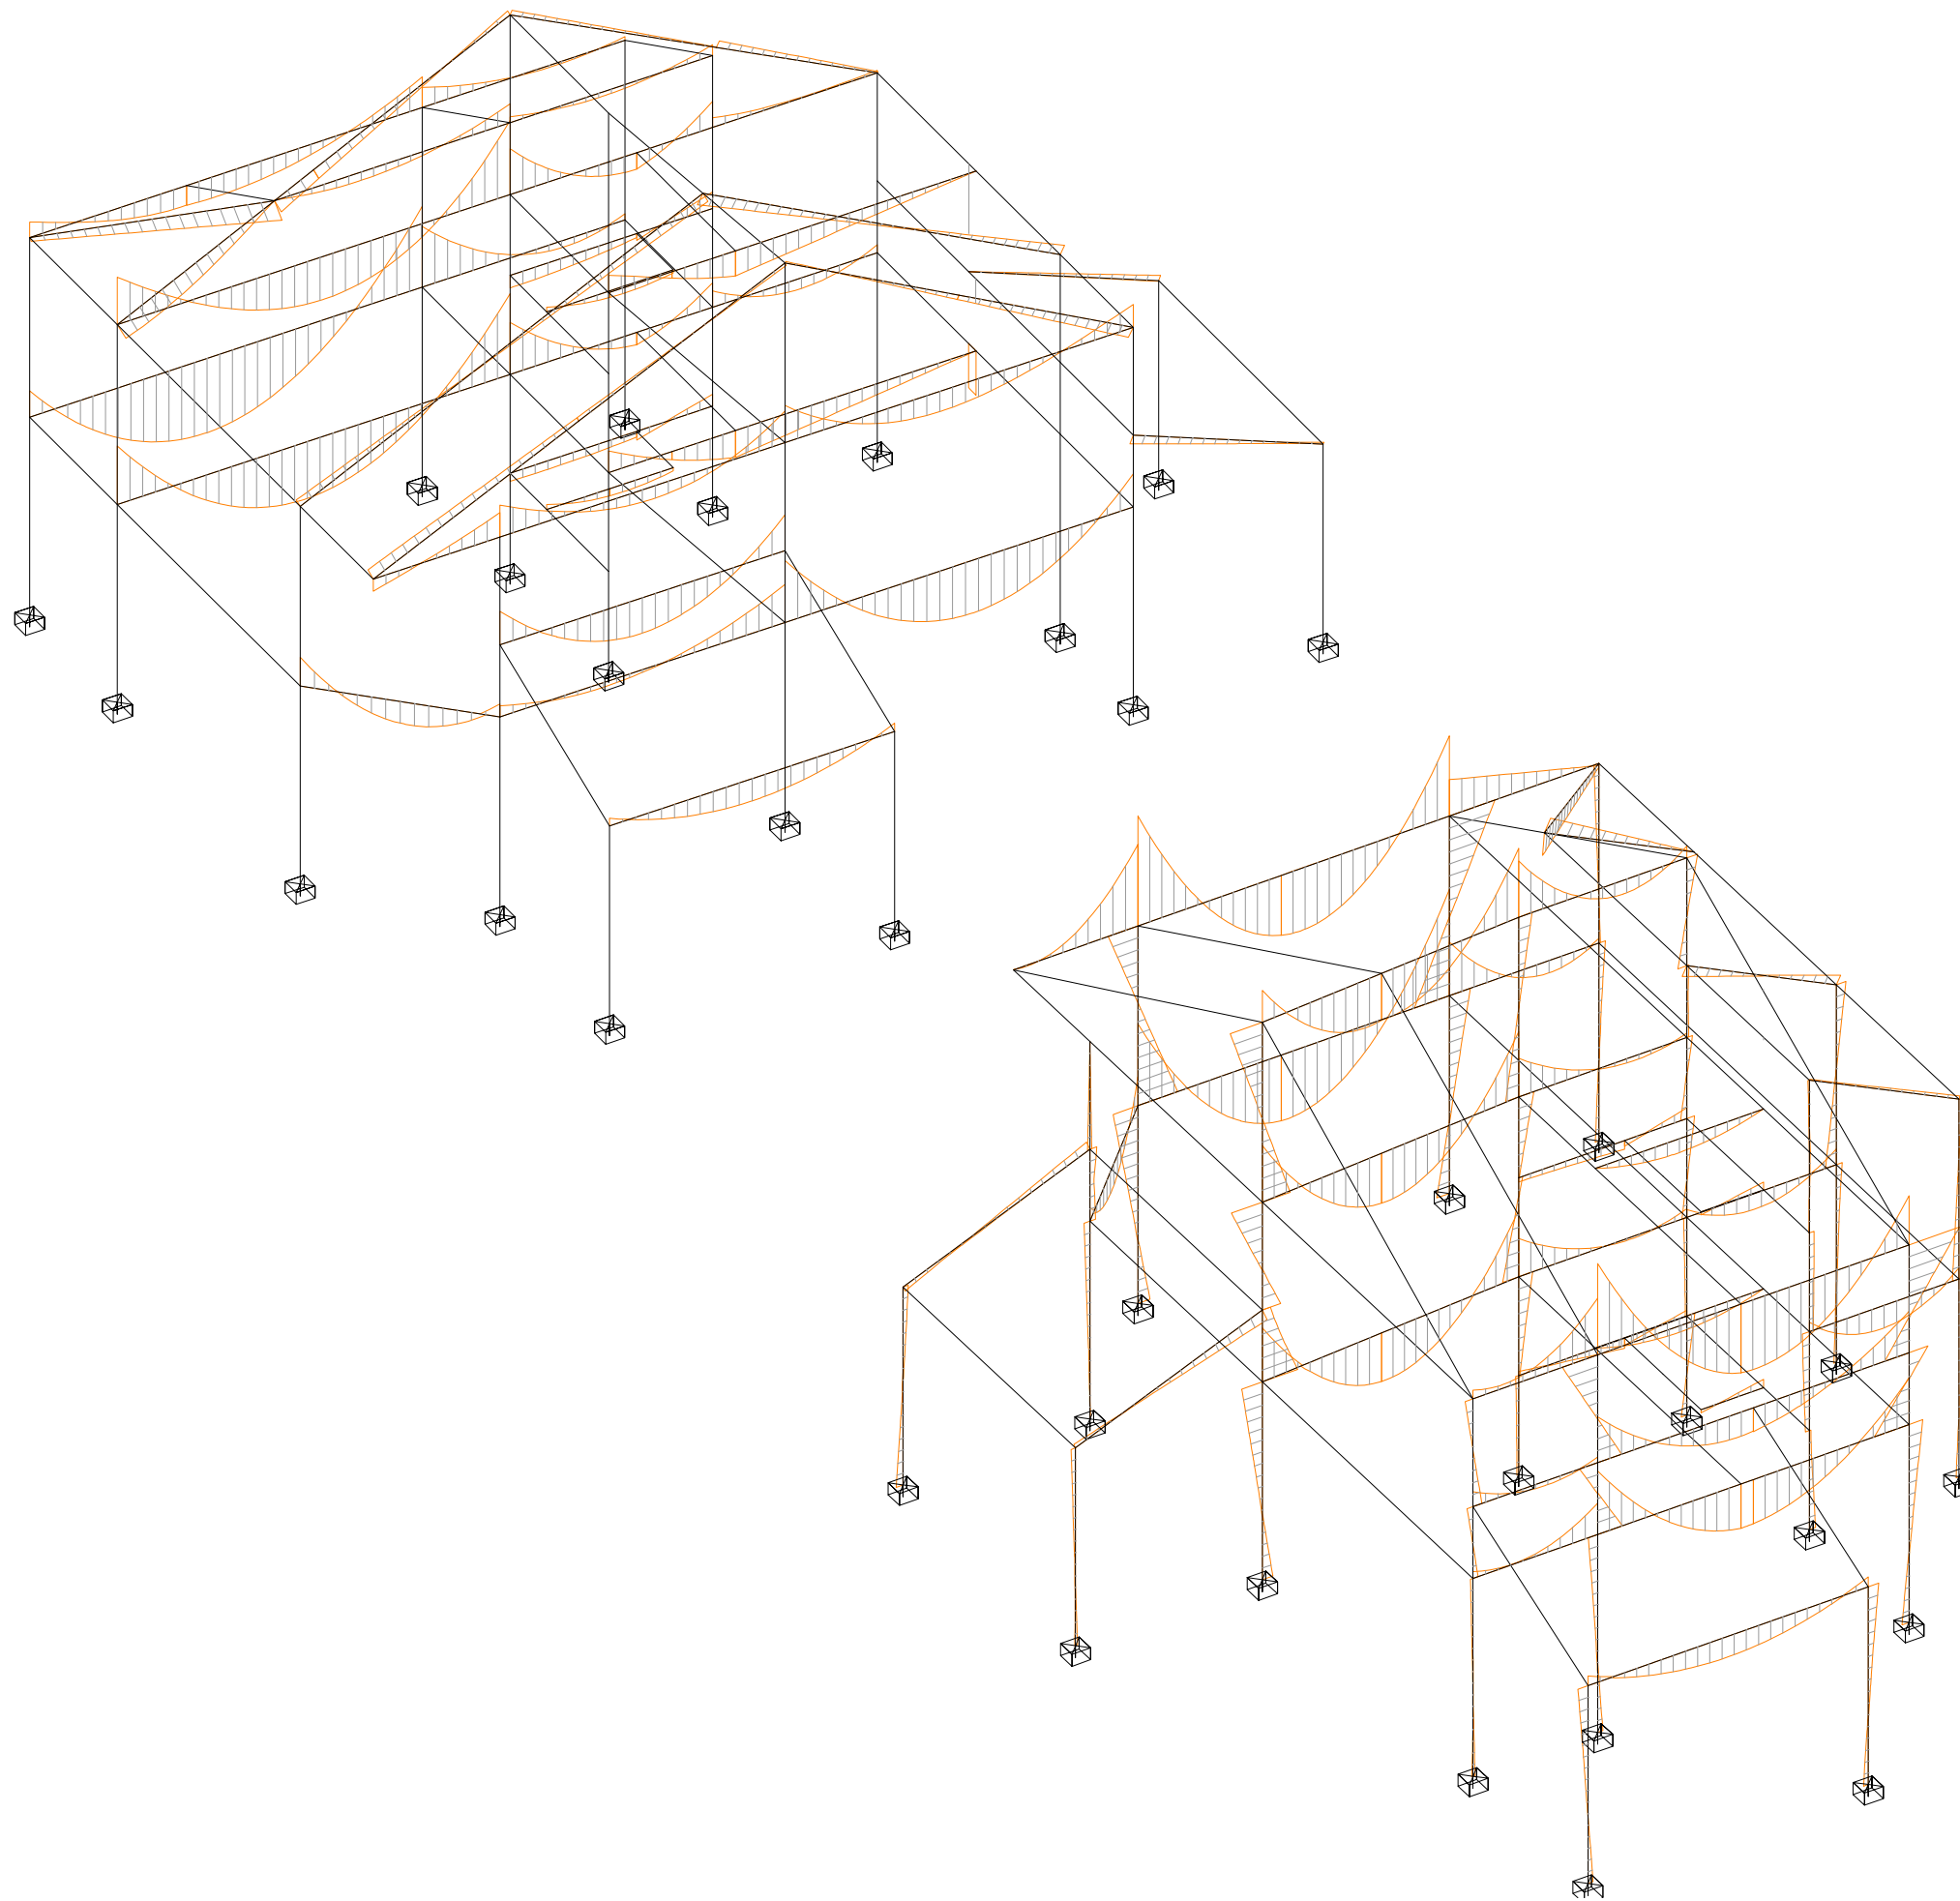

---

Proyecto:

VIVIENDA UNIFAMILIAR EN GILET

Situación:

AVDA MEDITERRÁNEA 33

46149 - GILET


Plano:

SOLICITACIONES  
MOMENTOS

---

Autor:

JORGE GIL HOYOS

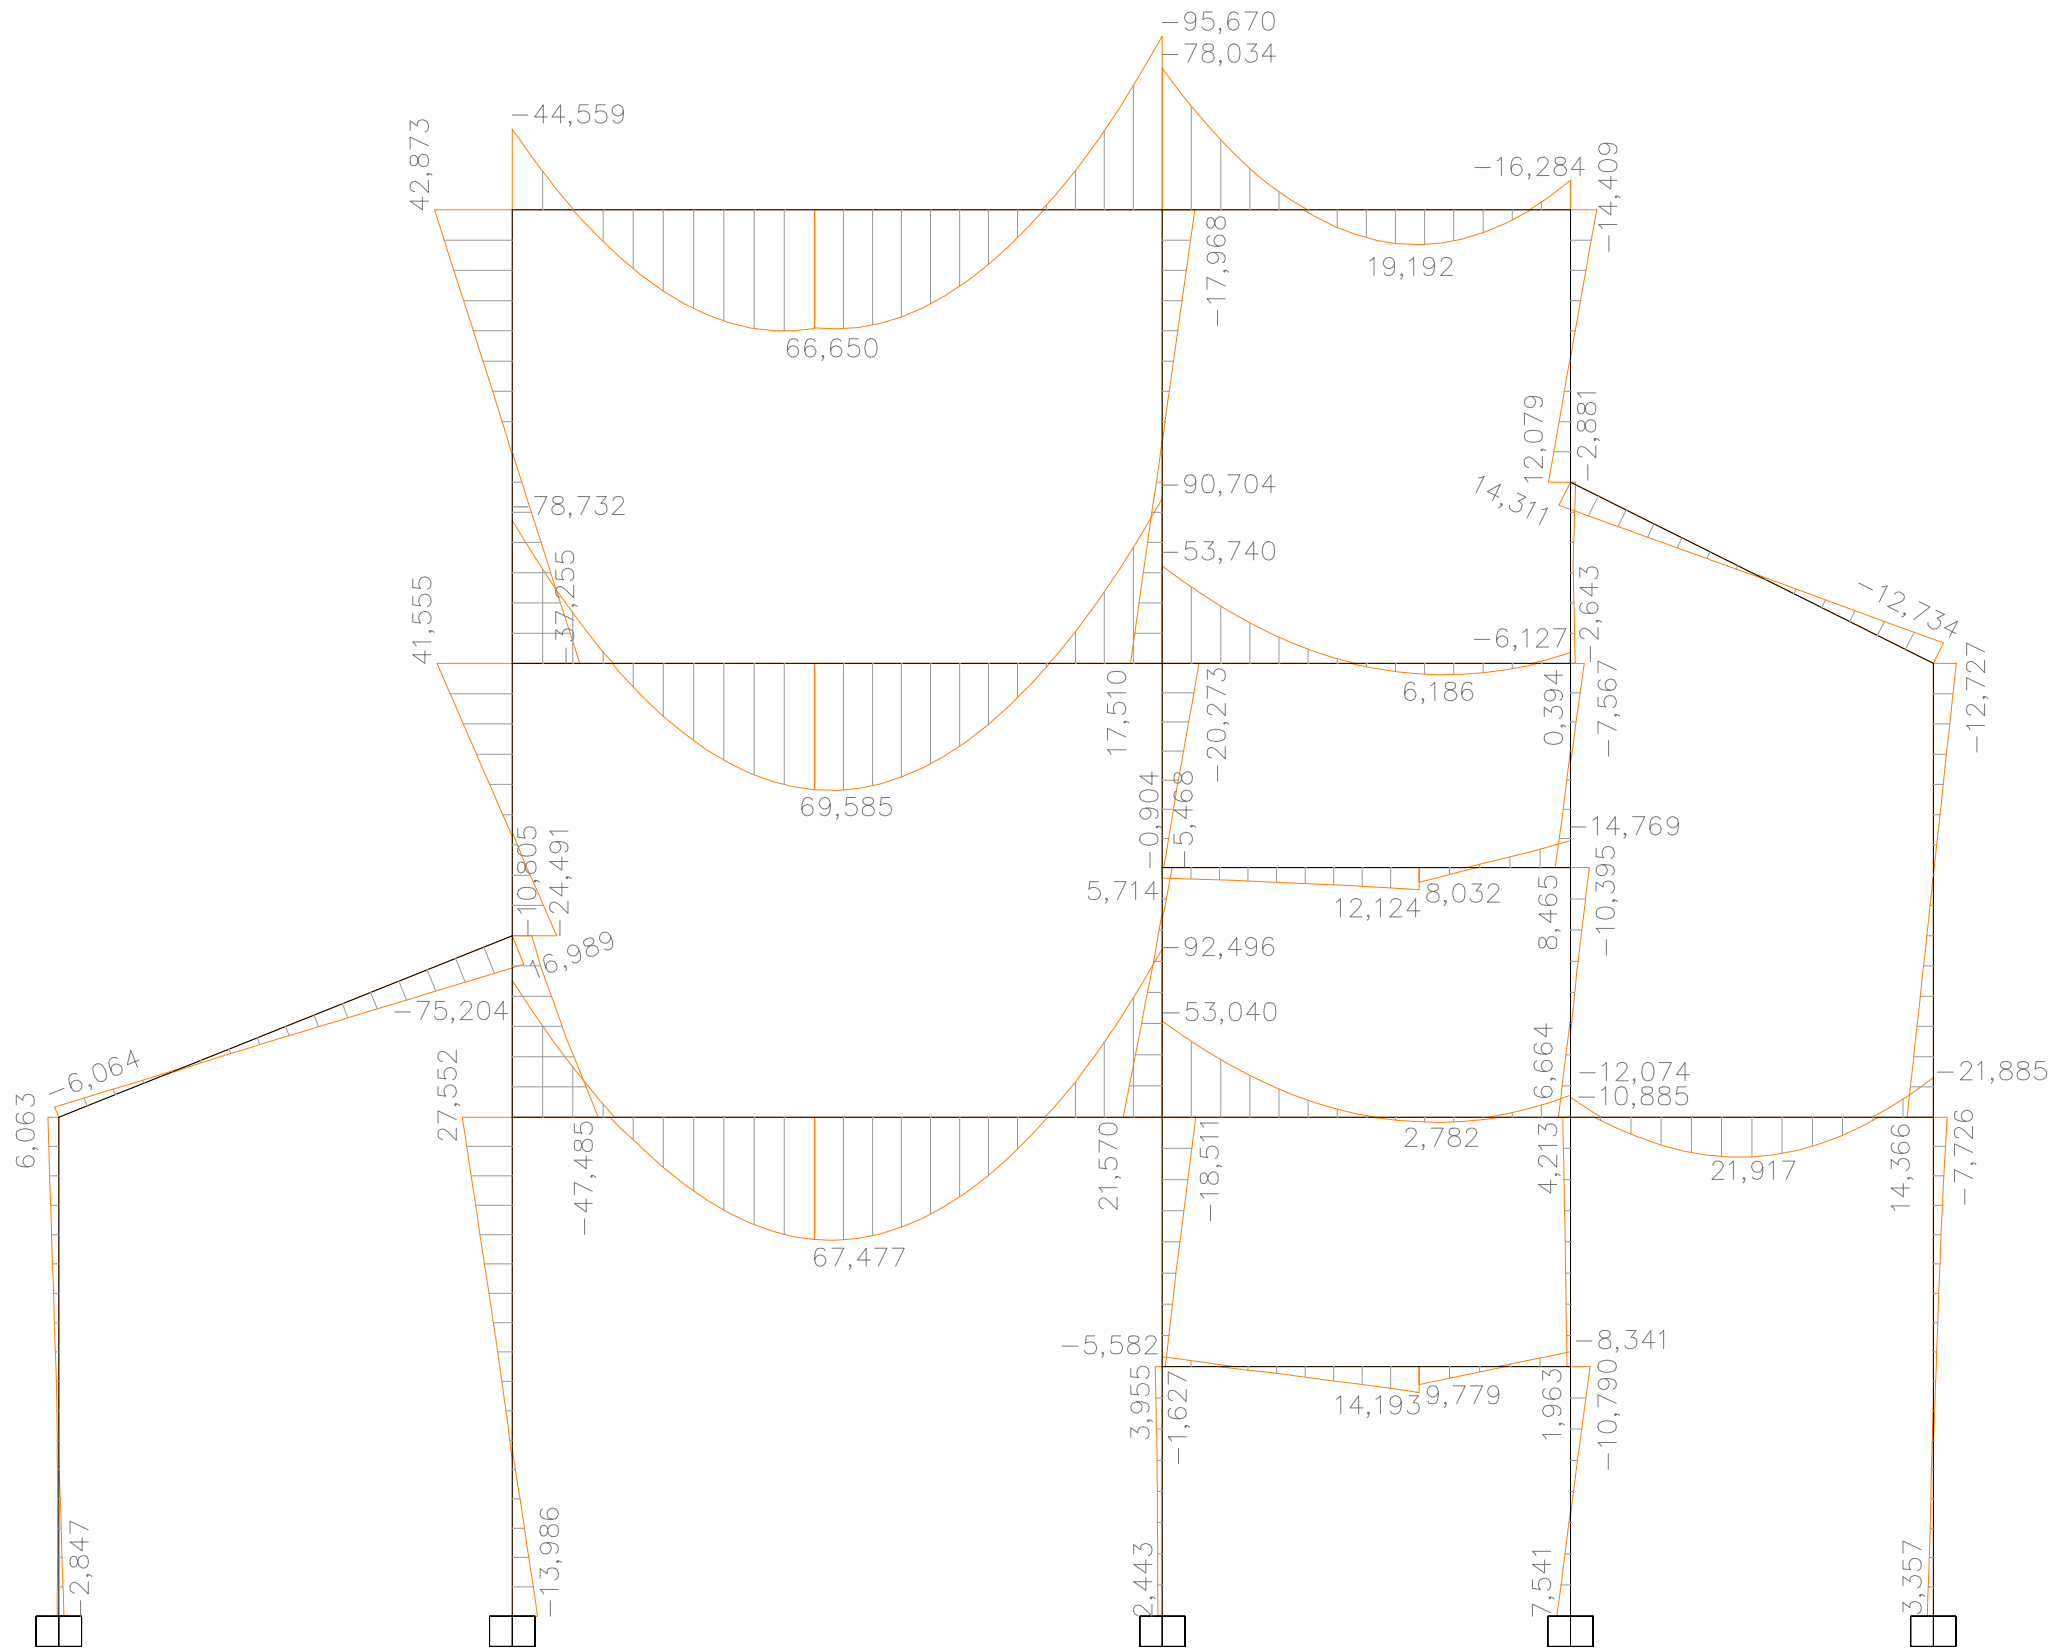

Proyecto:

VIVIENDA UNIFAMILIAR EN GILET

Situación:

AVDA MEDITERRÁNEA 33

46149 - GILET

Plano:


PÓRTICO 2-4-9-12-16  
SOLICITACIONES  
MOMENTOS

Escala:


1/50

Autor:


JORGE GIL HOYOS

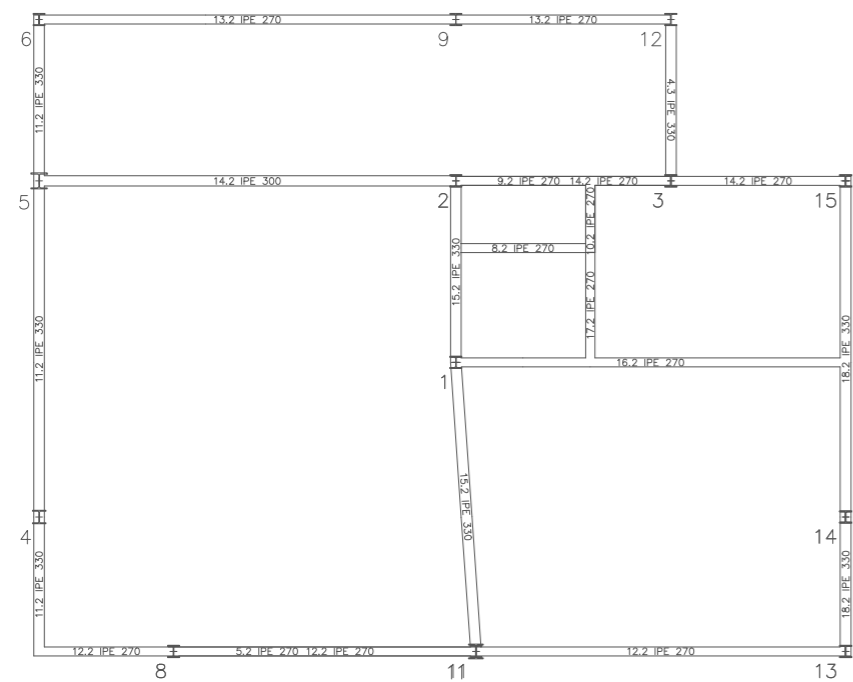

Forjado  
 Nivel 2. Cota: +6,30 m.  
 Material predominante: S275

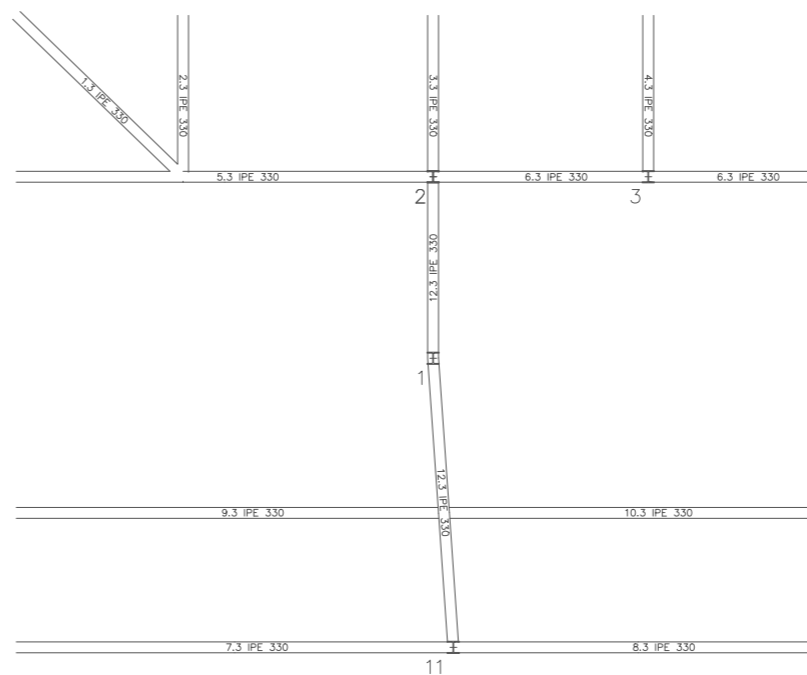

Forjado  
 Nivel 3. Cota: +9,30 m.  
 Material predominante: S275

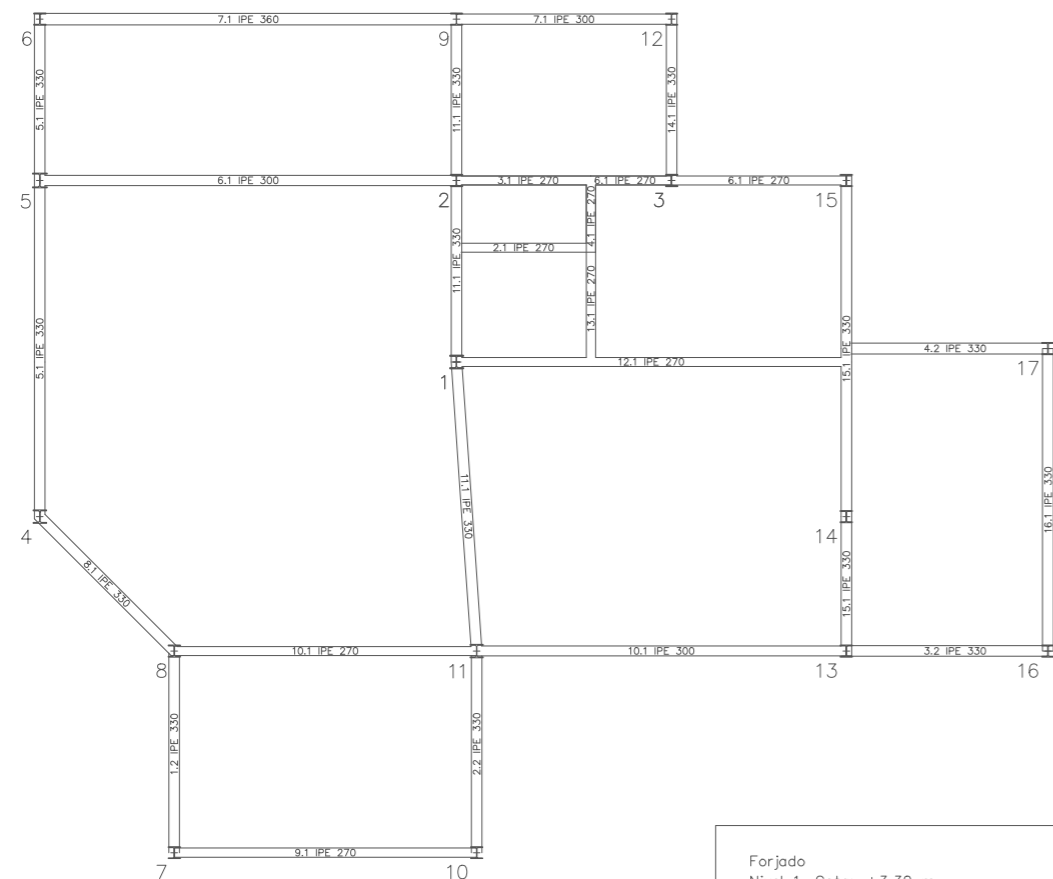

Forjado  
 Nivel 1. Cota: +3,30 m.  
 Material predominante: S275

ACERO					
Tipo	$f_y$ (N/mm <sup>2</sup> )	$f_u$ (N/mm <sup>2</sup> )	$\gamma_{M0}$	$\gamma_{M1}$	$\gamma_{M2}$
S275	275,00	410,00	1,05	1,05	1,25

Proyecto:

VIVIENDA UNIFAMILIAR EN GILET

Situación:

AVDA MEDITERRÁNEA 33

46149 - GILET

Plano:

FORJADO ESTRUCTURAL. VIGAS








Autor:

JORGE GIL HOYOS


















PÓRTICOS  
Forjado 0. Cota: 0,00 m.  
Material predominante: S275

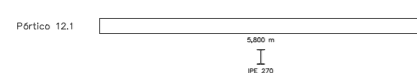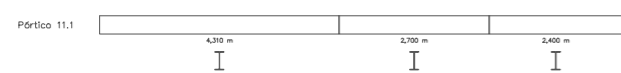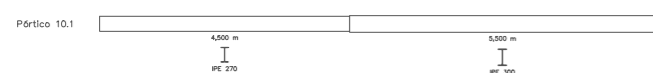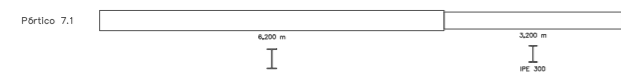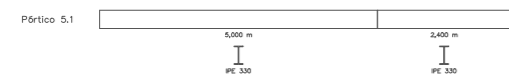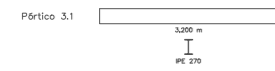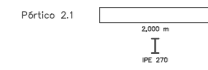

PÓRTICOS  
Forjado 1. Cota: +3,30 m.  
Material predominante: S275

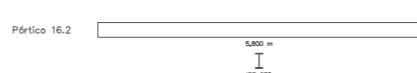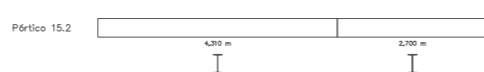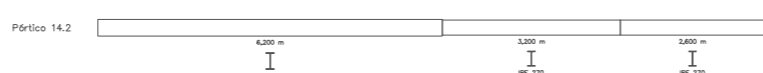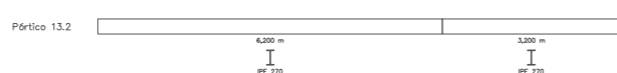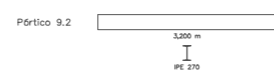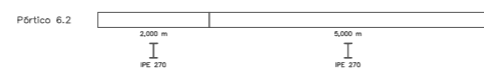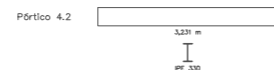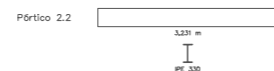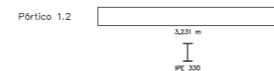

PÓRTICOS  
Forjado 2. Cota: +6,30 m.  
Material predominante: S275

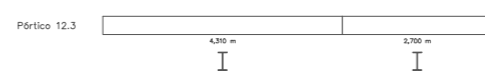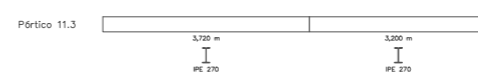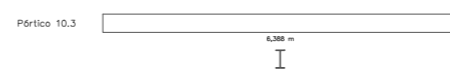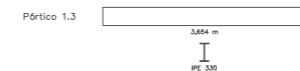

PÓRTICOS  
Forjado 3. Cota: +9,30 m.  
Material predominante: S275

ACERO					
Tipo	$f_y$ (N/mm <sup>2</sup> )	$f_u$ (N/mm <sup>2</sup> )	$\gamma_{M0}$	$\gamma_{M1}$	$\gamma_{M2}$
S275	275,00	410,00	1,05	1,05	1,25

Proyecto:

VIVIENDA UNIFAMILIAR EN GILET

Situación:

AVDA MEDITERRÁNEA 33


46149 - GILET

Plano:

PERFILES IPE. VIGAS

Autor:

JORGE GIL HOYOS

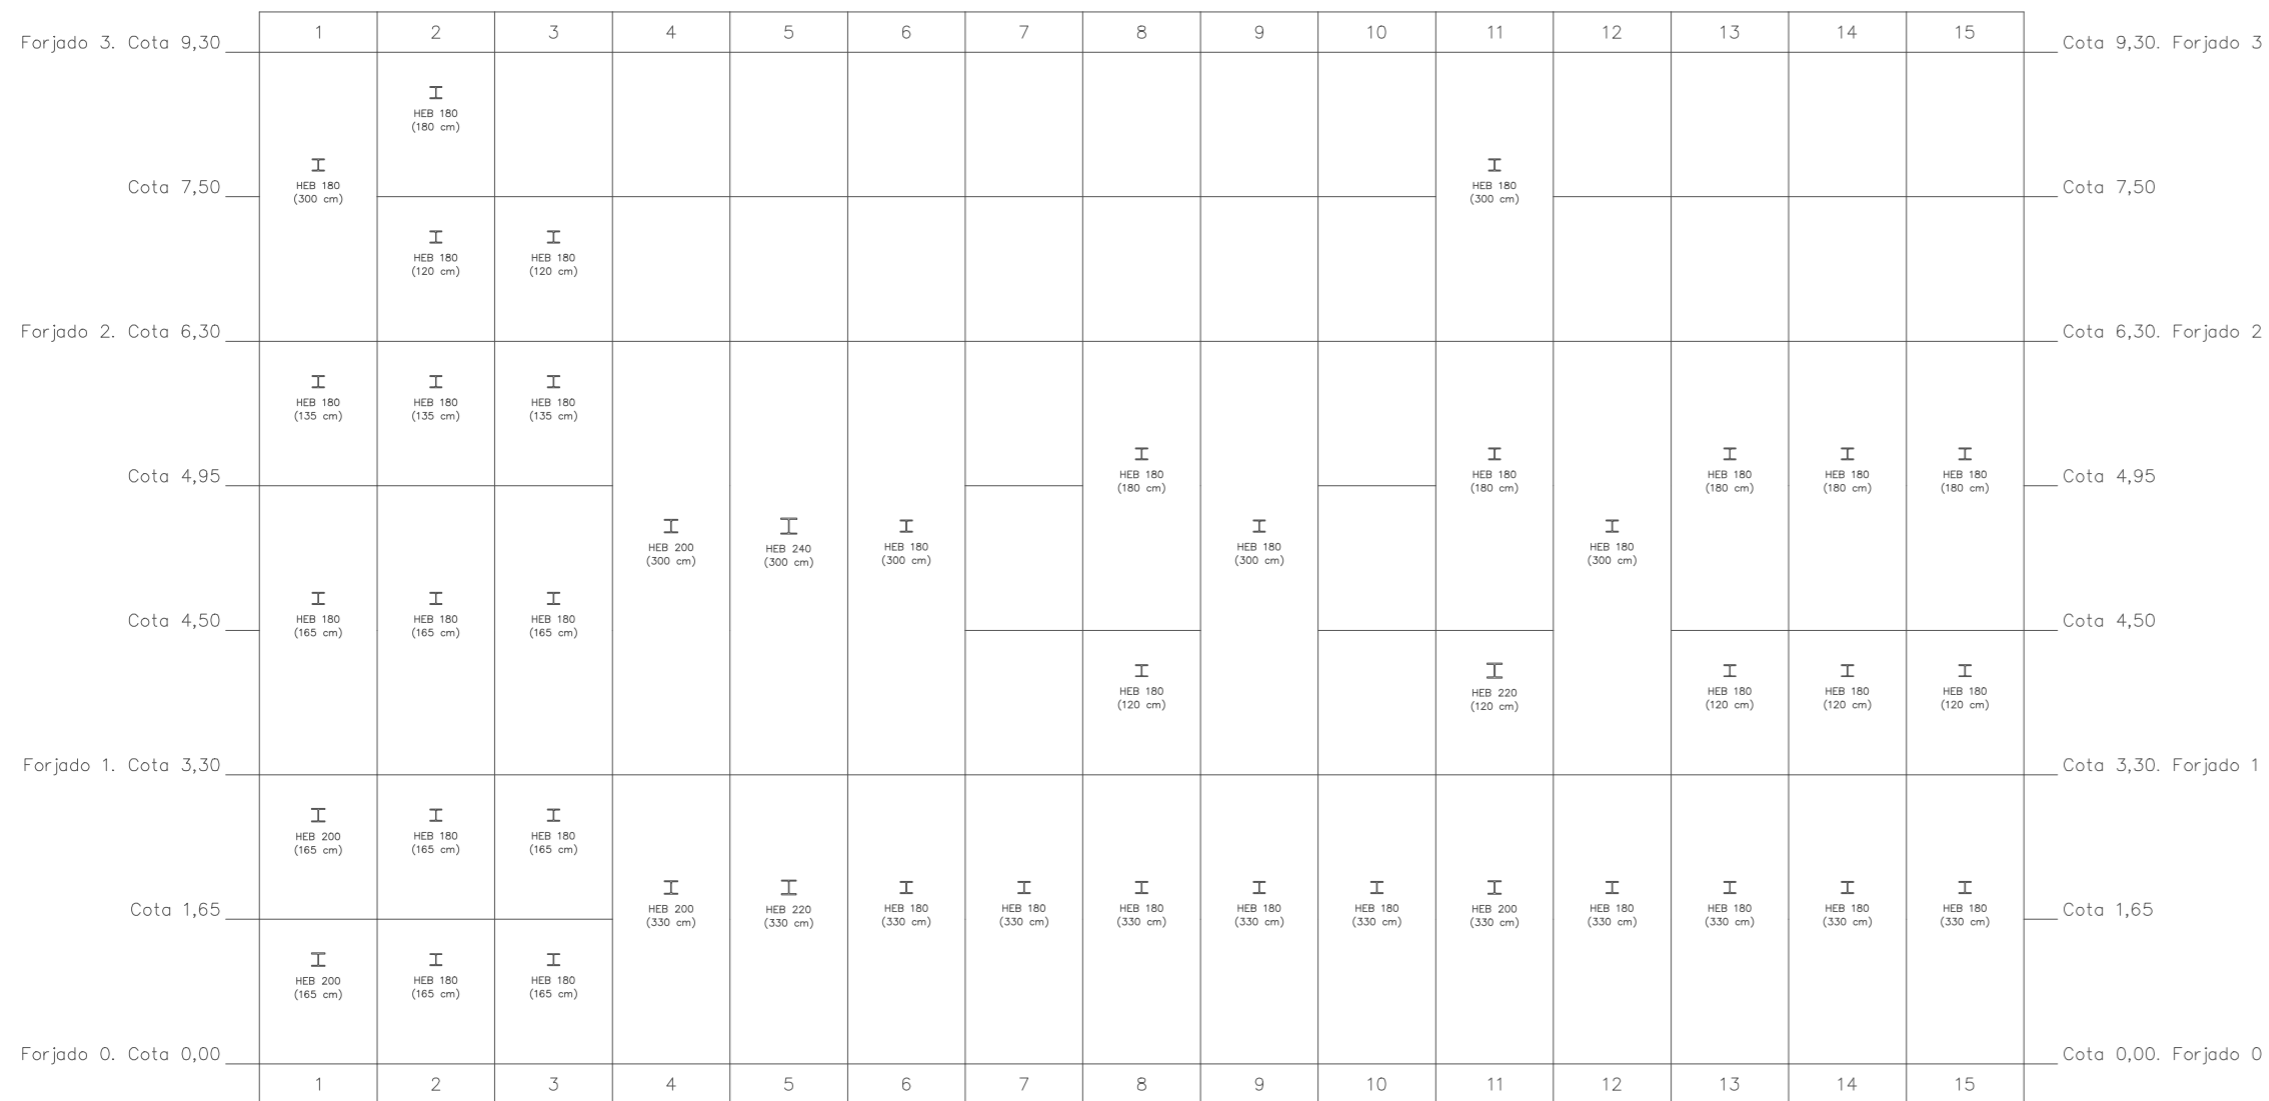

ACERO					
Tipo	fy (N/mm2)	fu (N/mm2)	γM0	γM1	γM2
S275	275,00	410,00	1,05	1,05	1,25

HORMIGÓN ARMADO						
Tipo	fck (N/mm2)	α larga duración	γc	Acero arm. pilares	Acero arm. vigas	γs
HA25	25,00	1,00	1,50	B500	B500	1,15

Proyecto:

VIVIENDA UNIFAMILIAR EN GILET

Situación:

AVDA MEDITERRÁNEA 33

46149 - GILET

Plano:

PERFILES HEB. PILARES

CUADRO DE PILARES  
Material predominante: S275

Autor:

JORGE GIL HOYOS