




*Proyecto de reforma para instalar un grupo escolar
Eliana - Puebla de Vallbona
Estado actual*

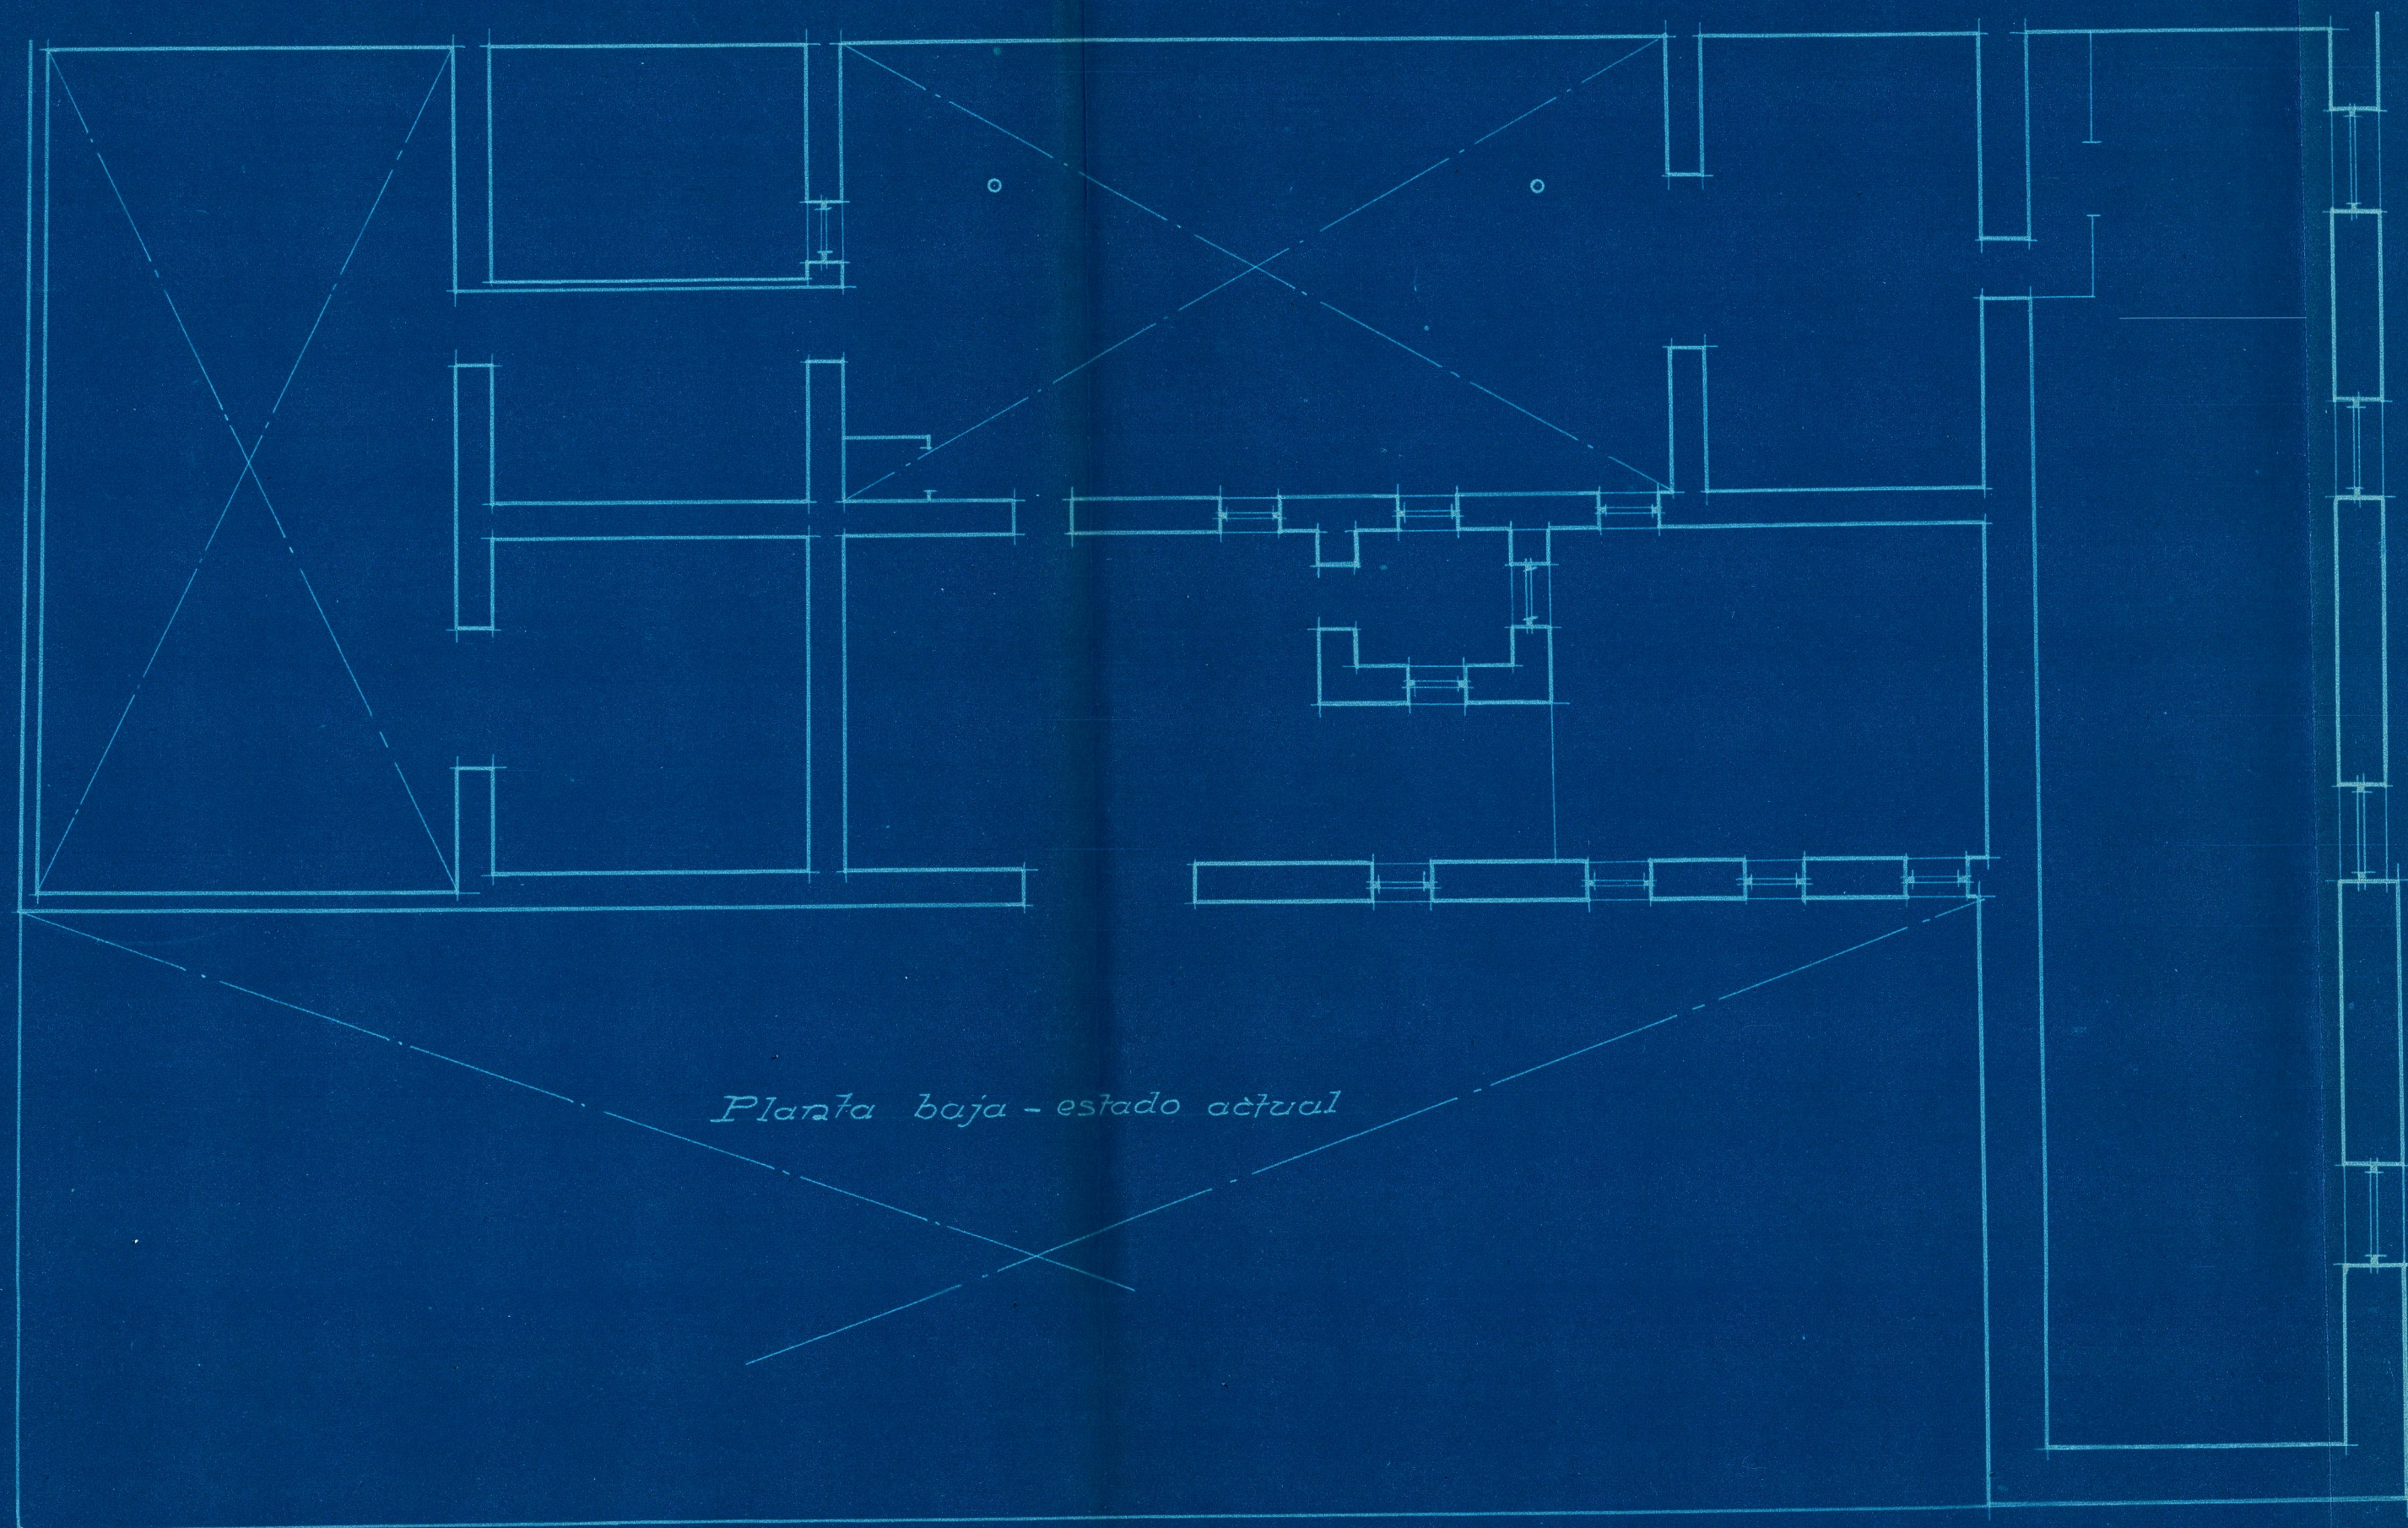

Planta baja - estado actual

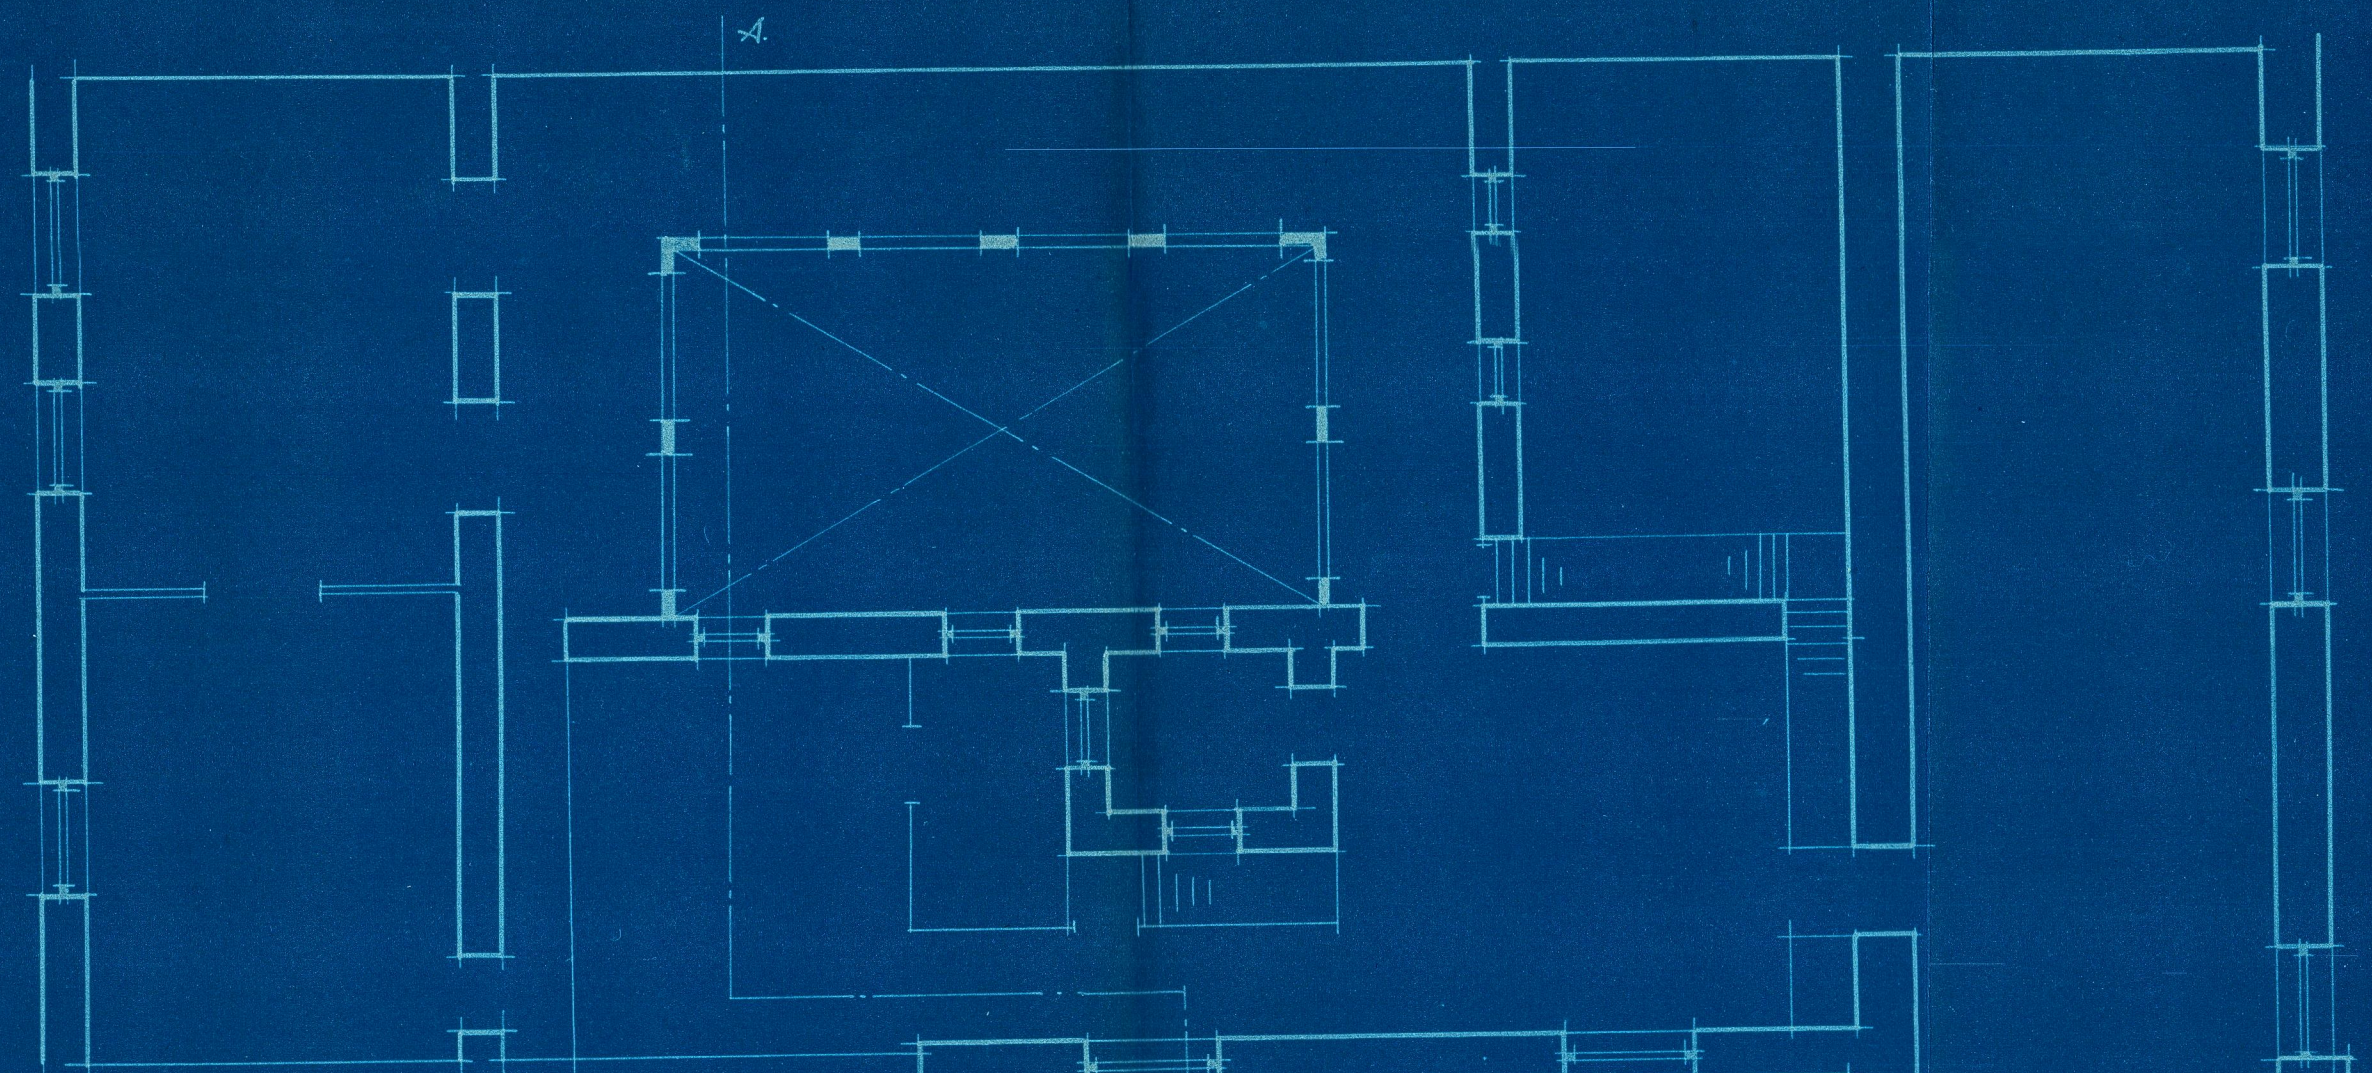

Planta alta

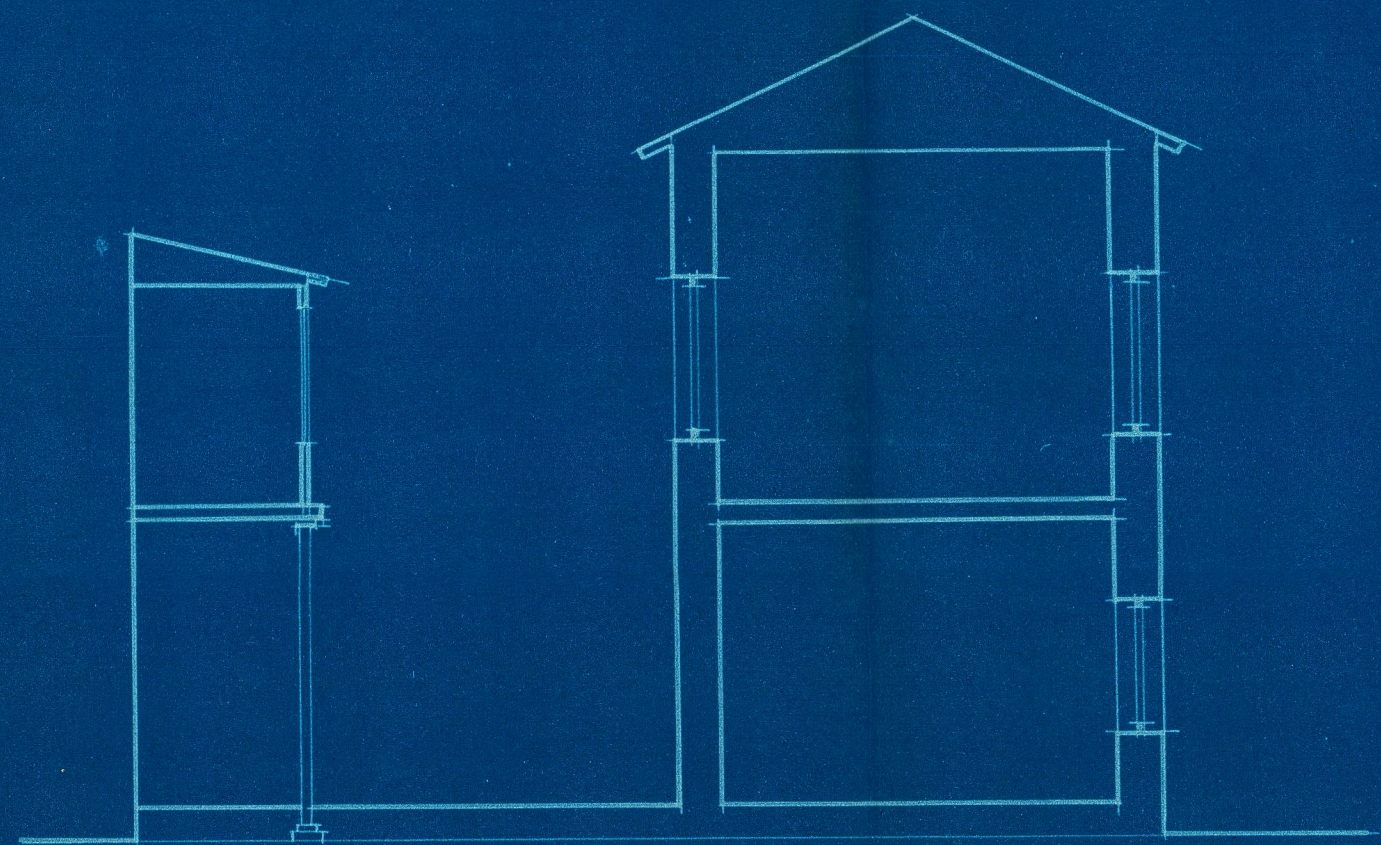

Sección A.B.

*Escala 1:100
Valencia 12 Septiembre 1933
El Arquitecto.*

S. Piñero

REGISTRADO EN
13 SET 1933
ARQUITECTO