



Proyecto de reforma para instalar un grupo escolar
Elizaga - Puebla de Vallbona
Reforma proyectada

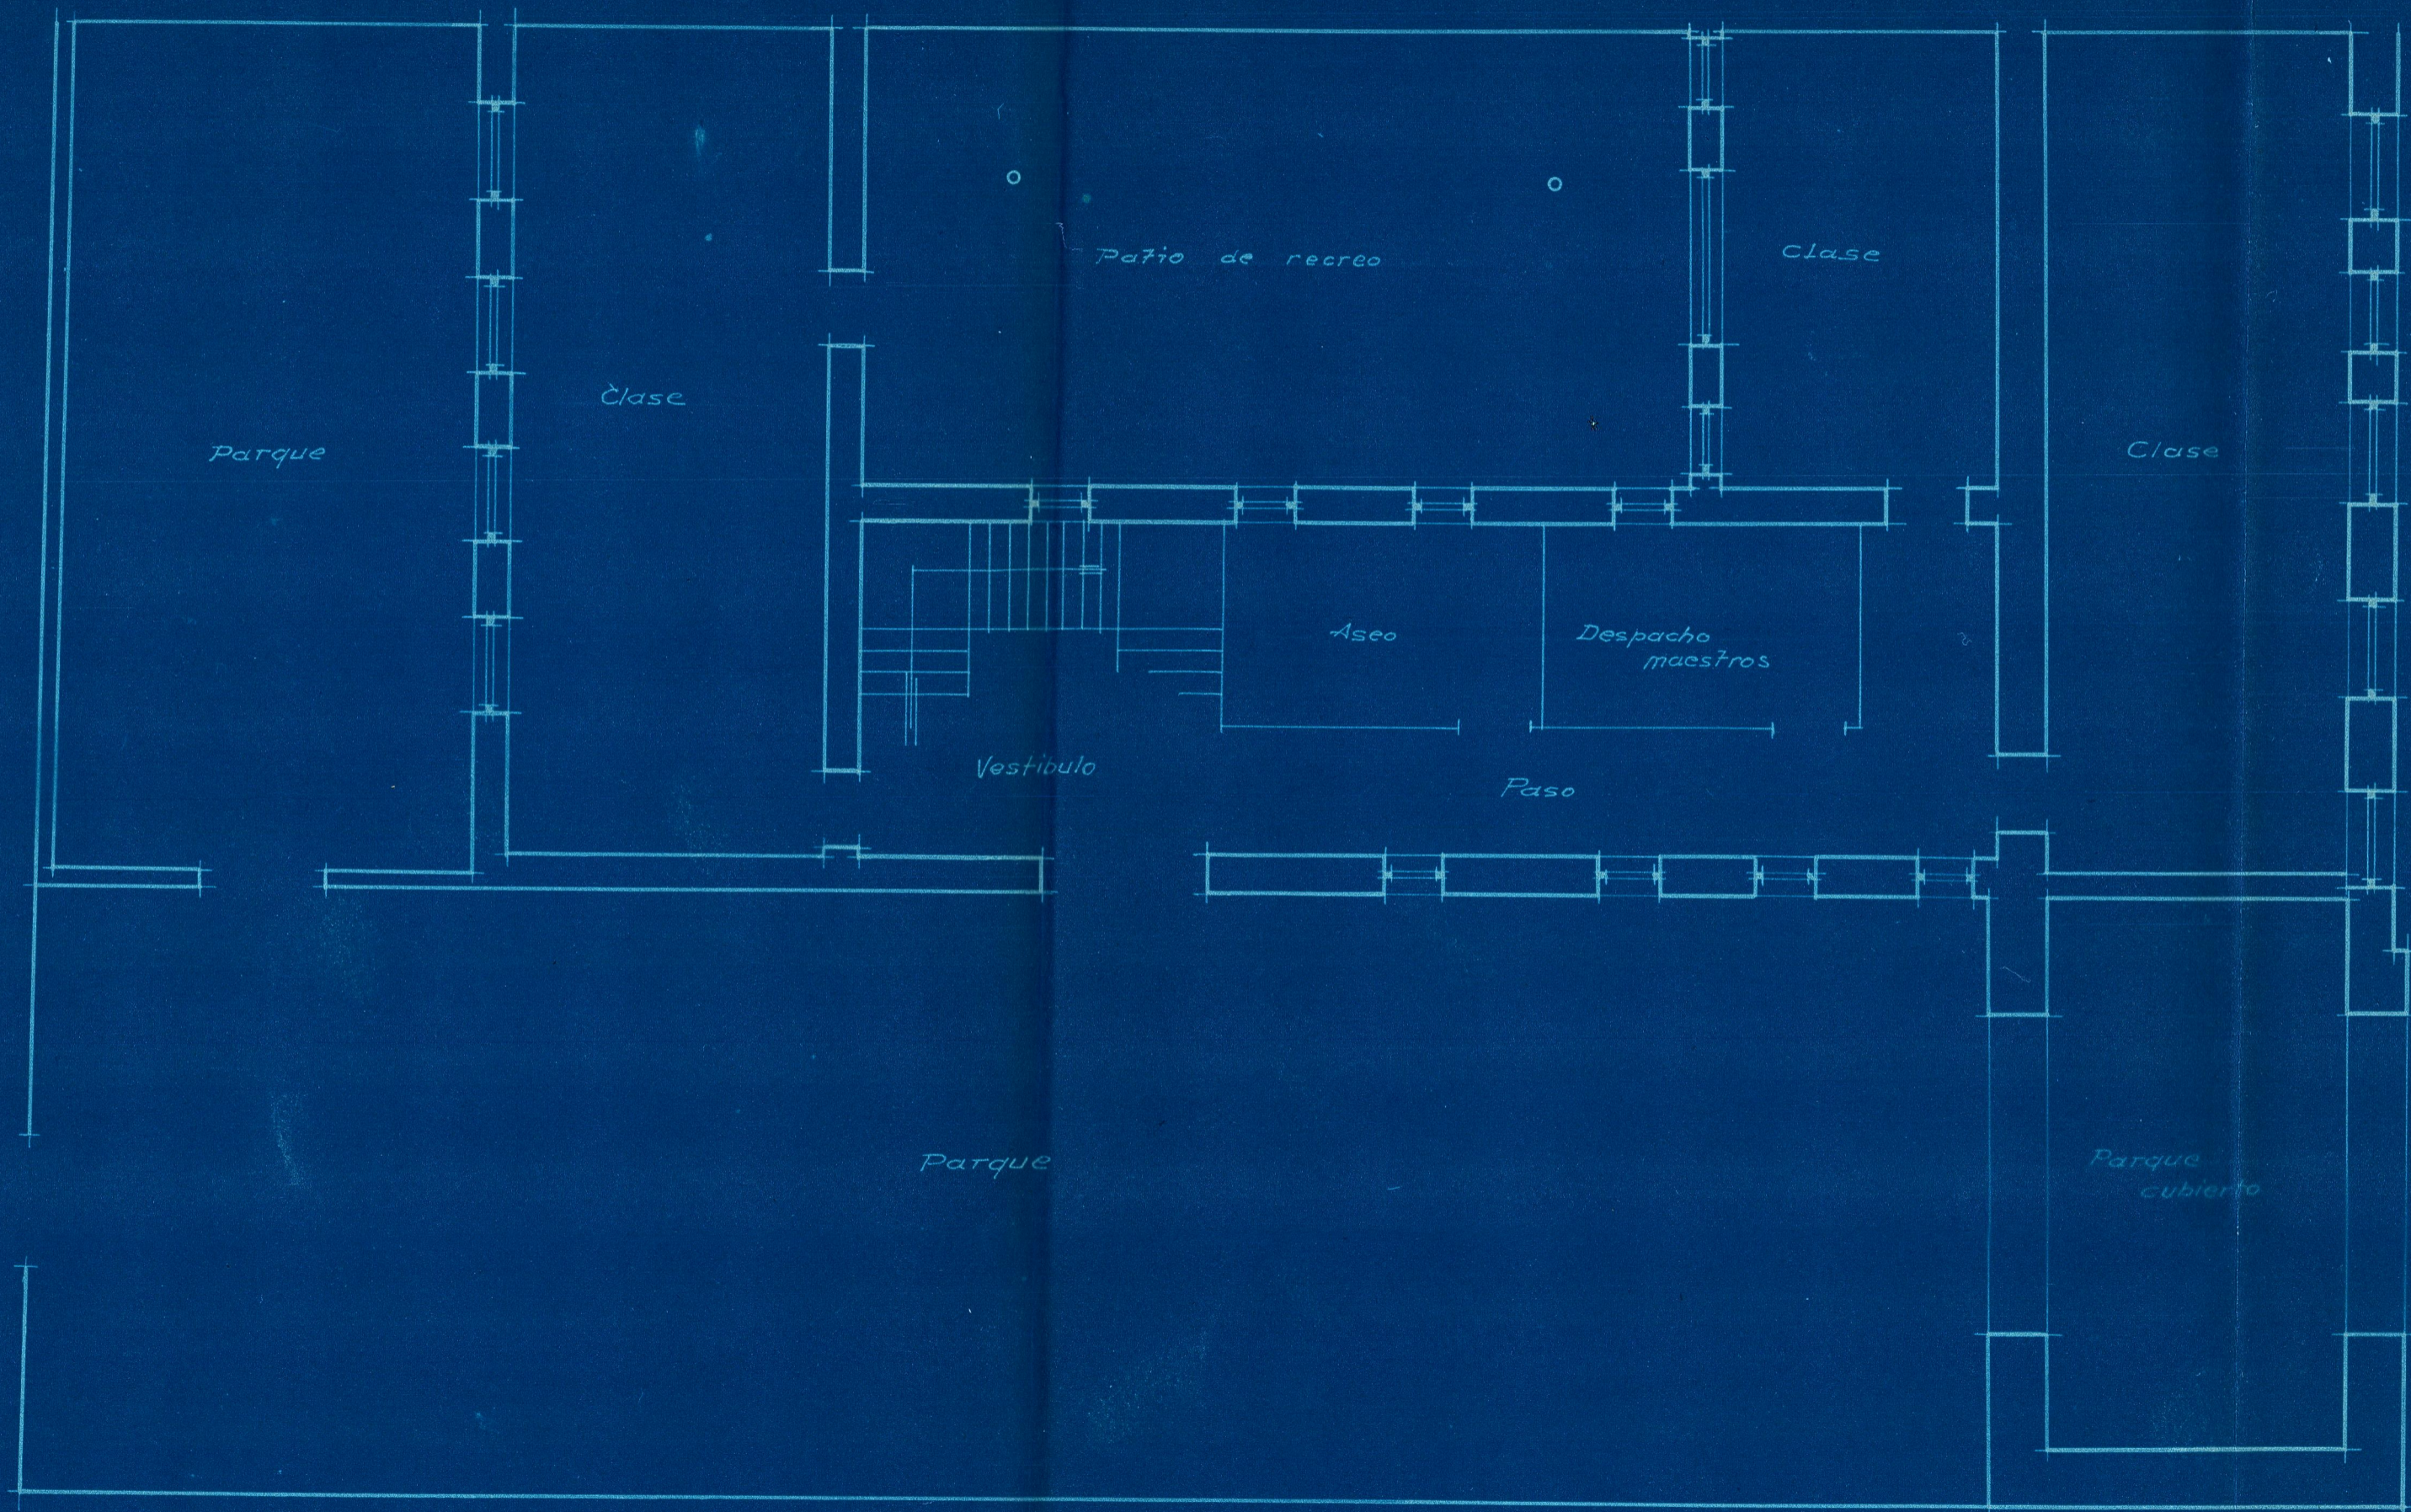

Planta baja

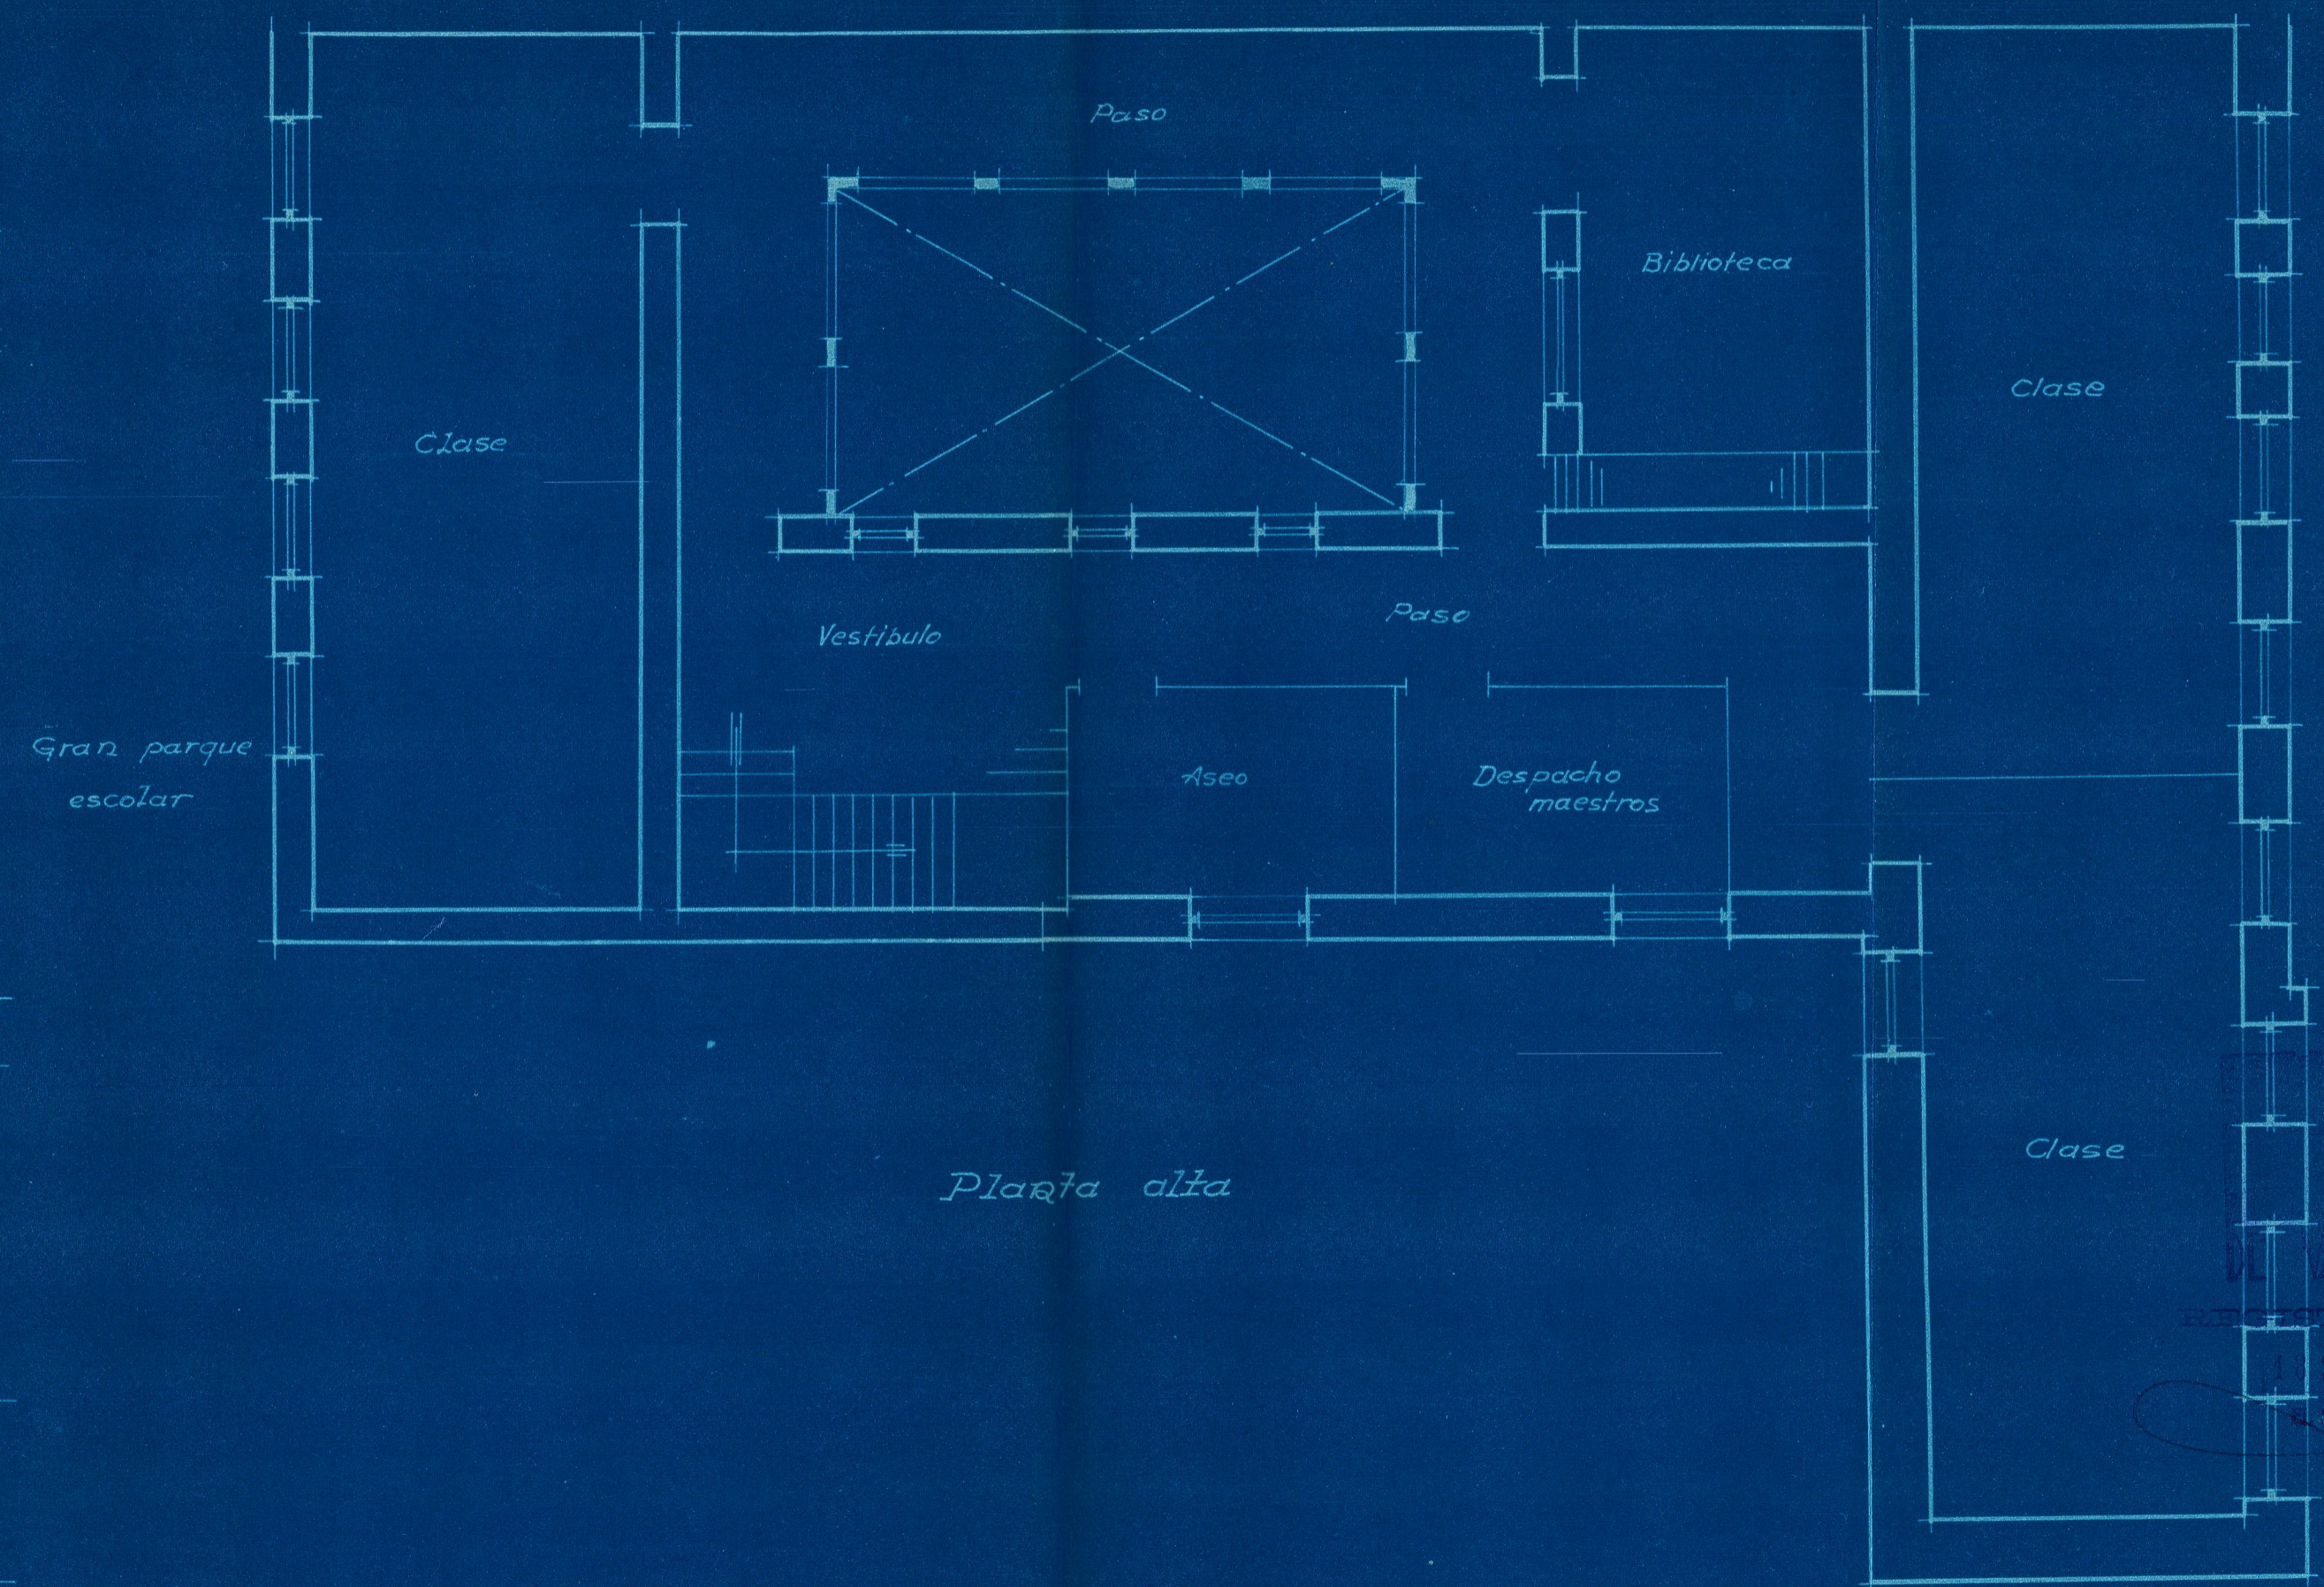

Planta alta

W. ALINA
 REGISTRADO EN
 1. SET 1933
 SECRETARIO

Escala 1:100
 Valencia 12 Septiembre 1933
 El Arquitecto

[Handwritten signature]