




Proyecto de una fabrica de hielo - Chelva

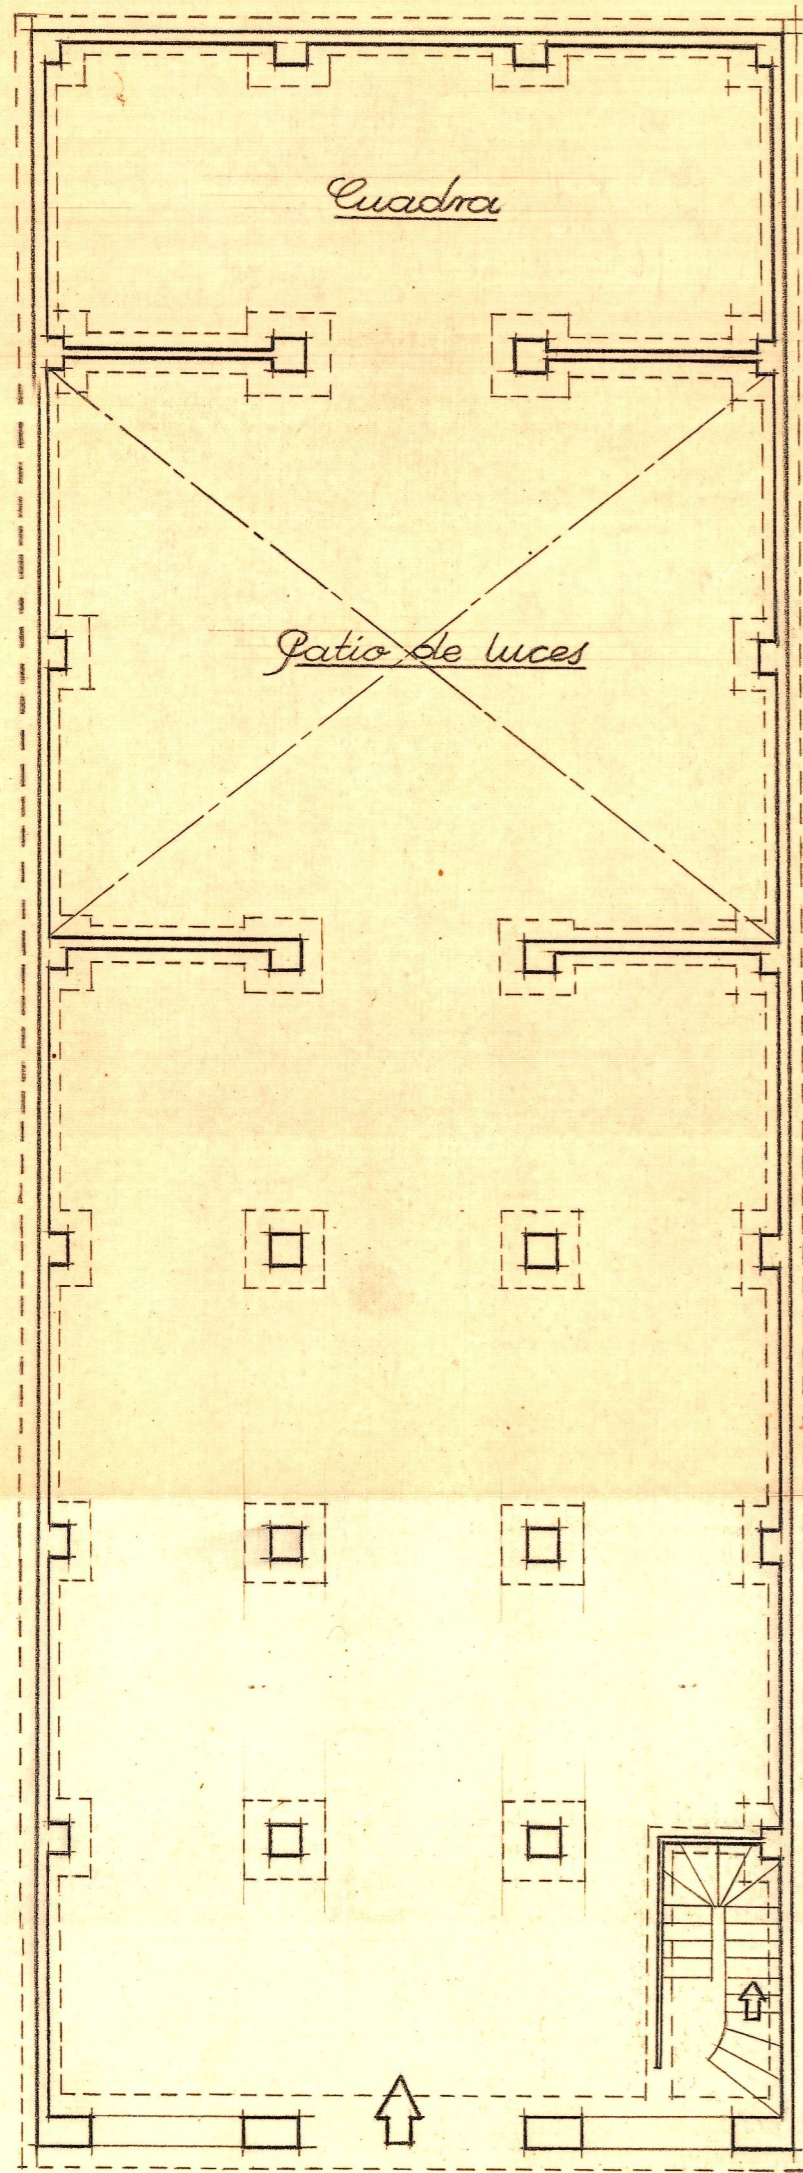

Planta baja y cimientos

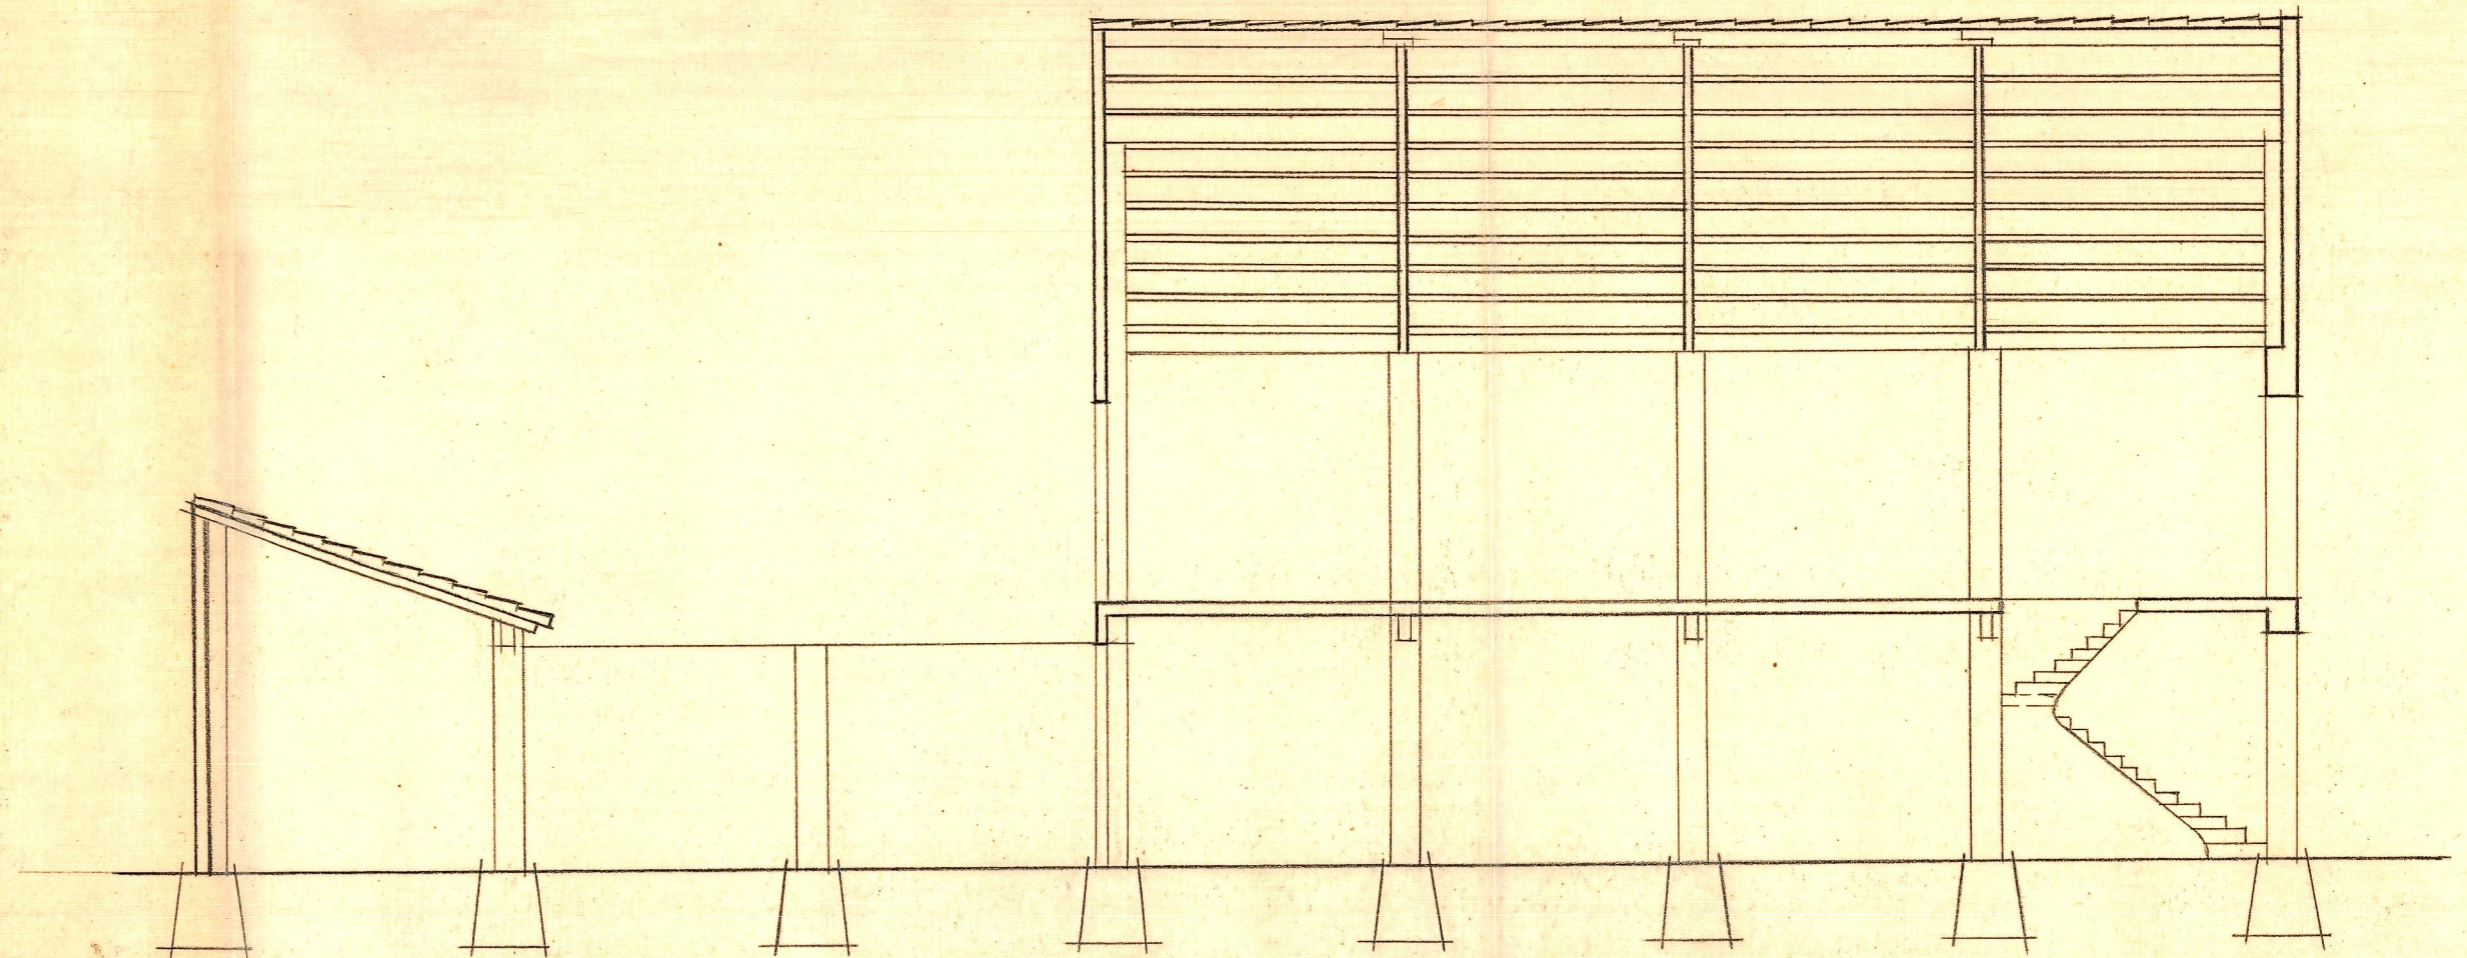

sección longitudinal

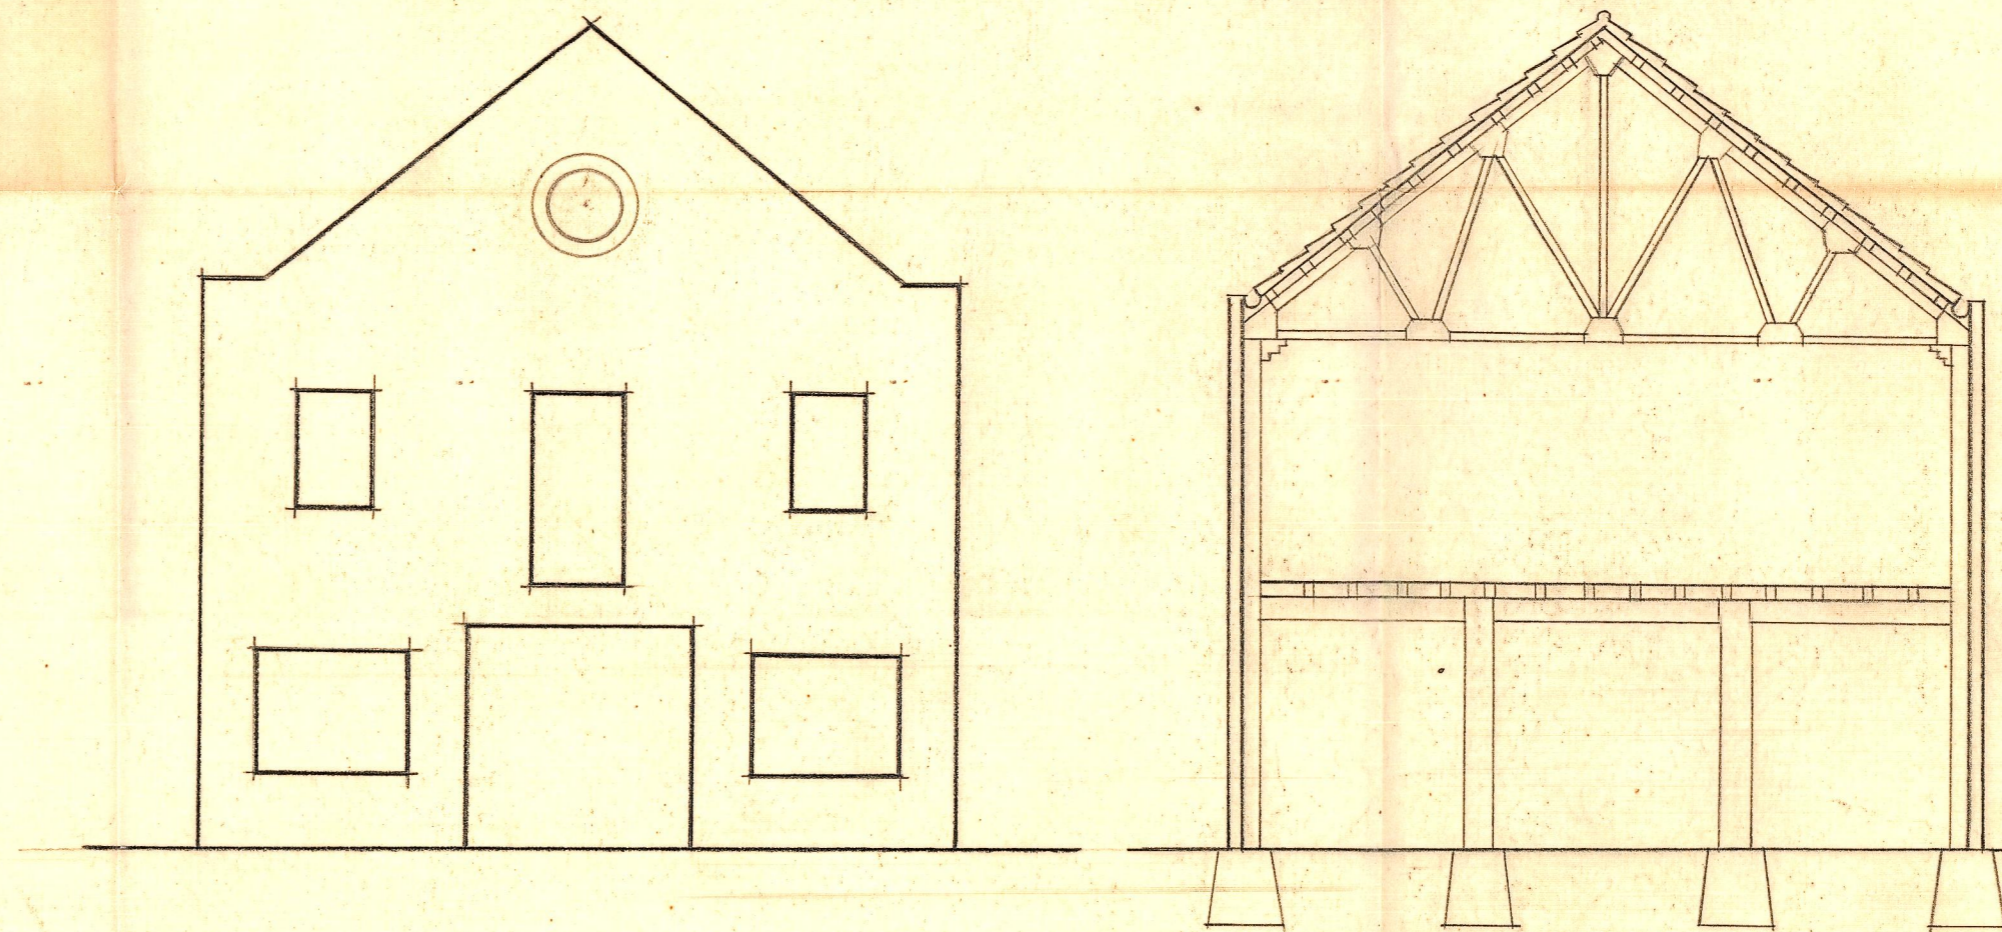

Fachada

sección transversal

*Escala 1:100
Valencia Mayo 1946
El Arquitecto*