




fachada

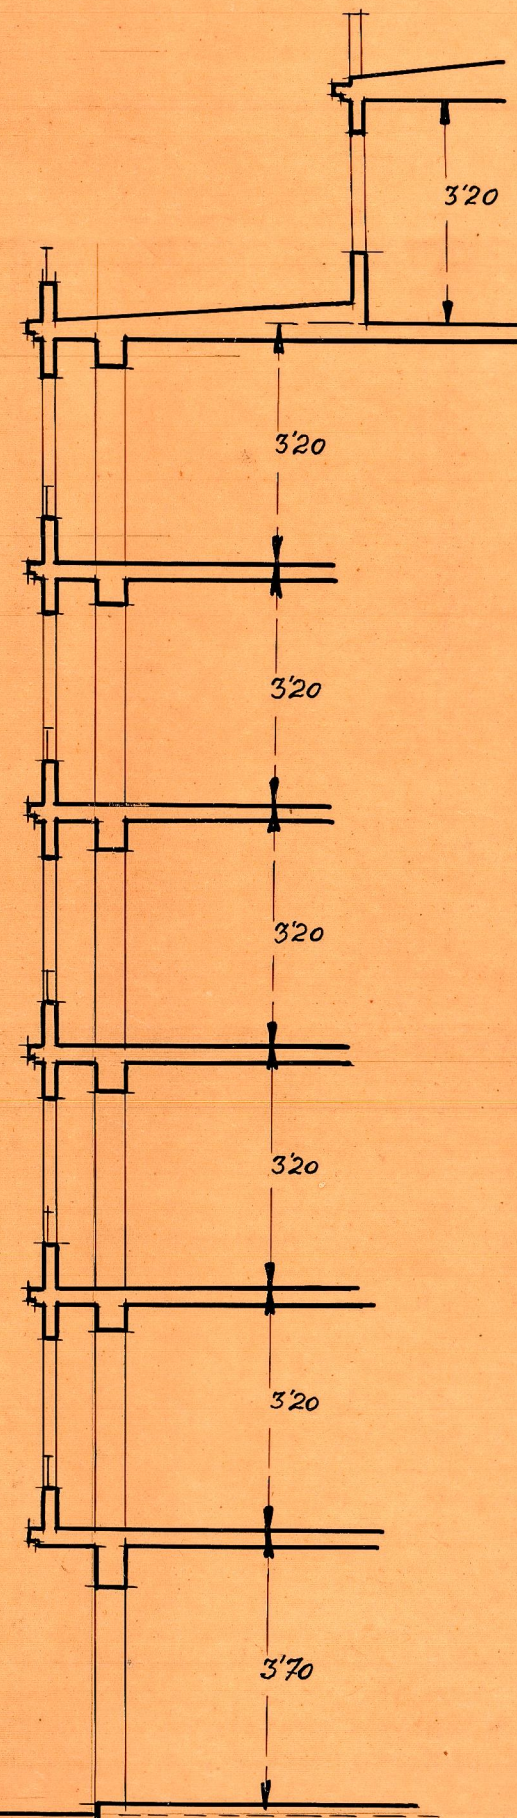


Sección

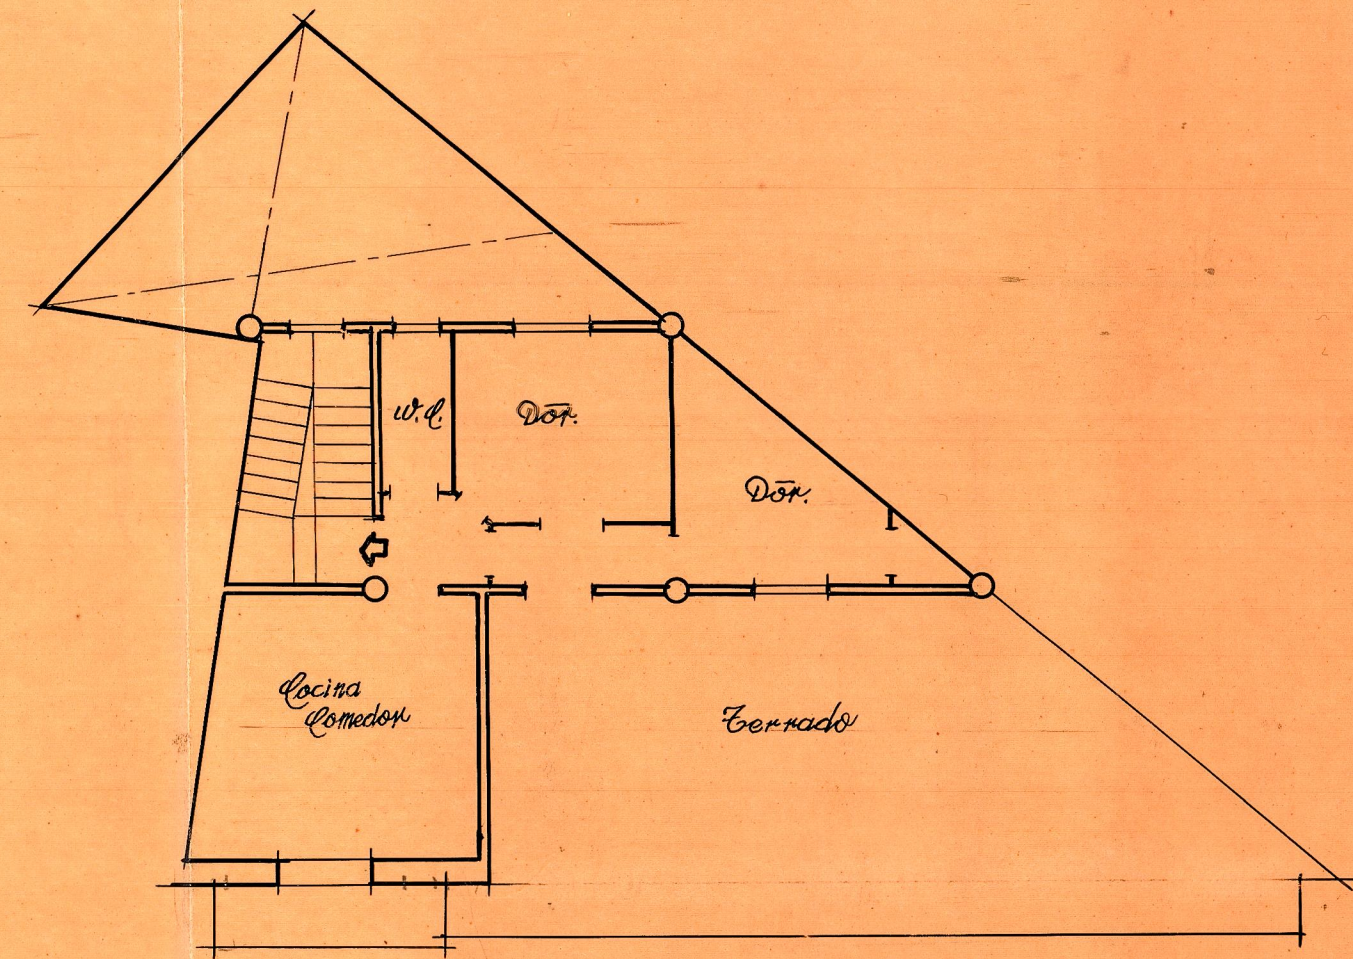

Ultima planta

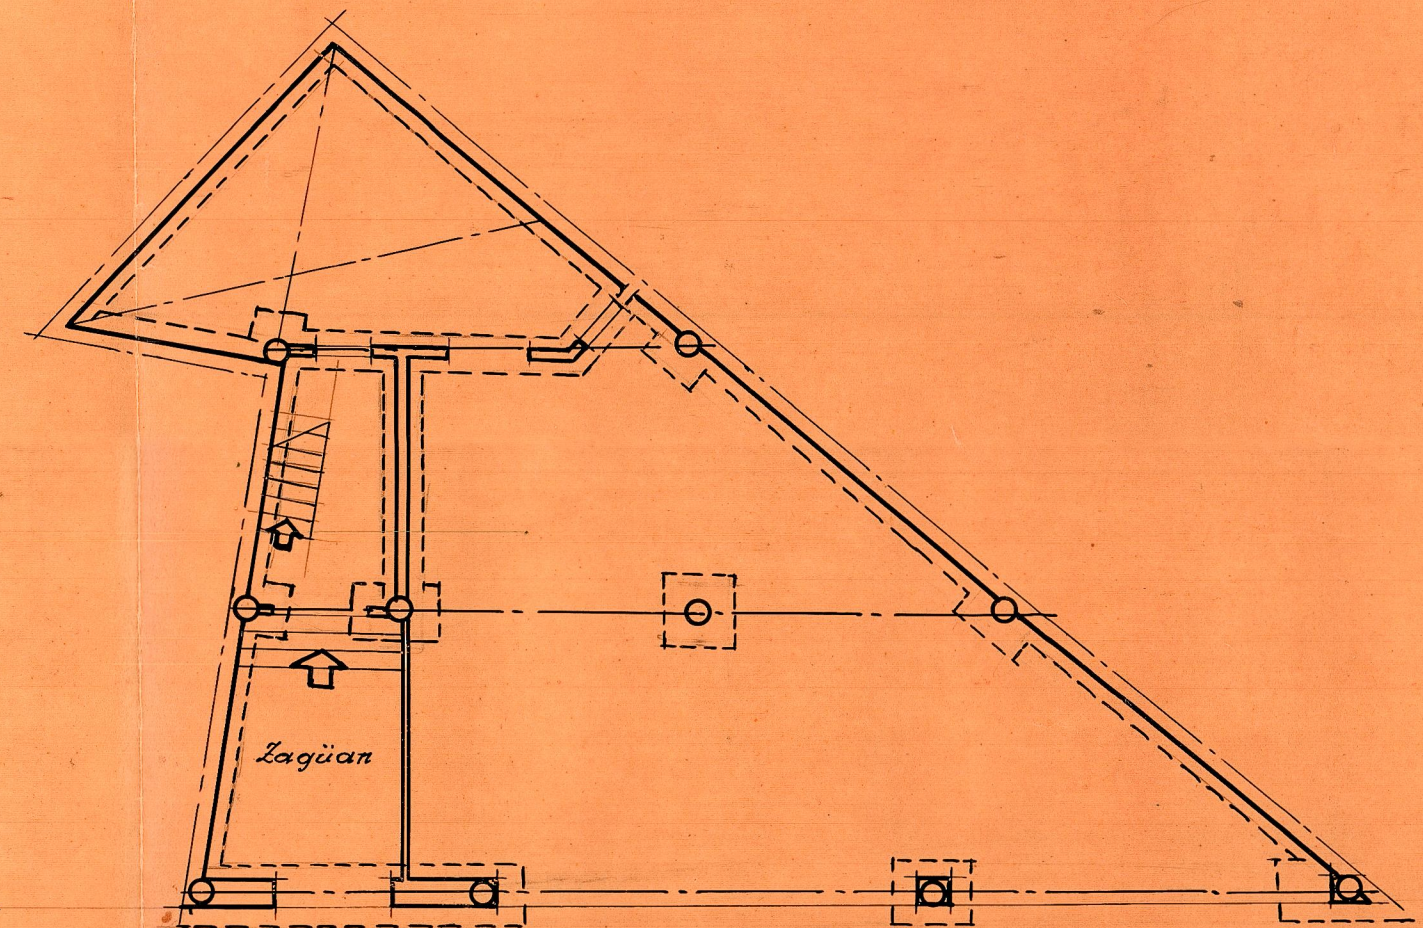

Planta baja, cimientos y entramados

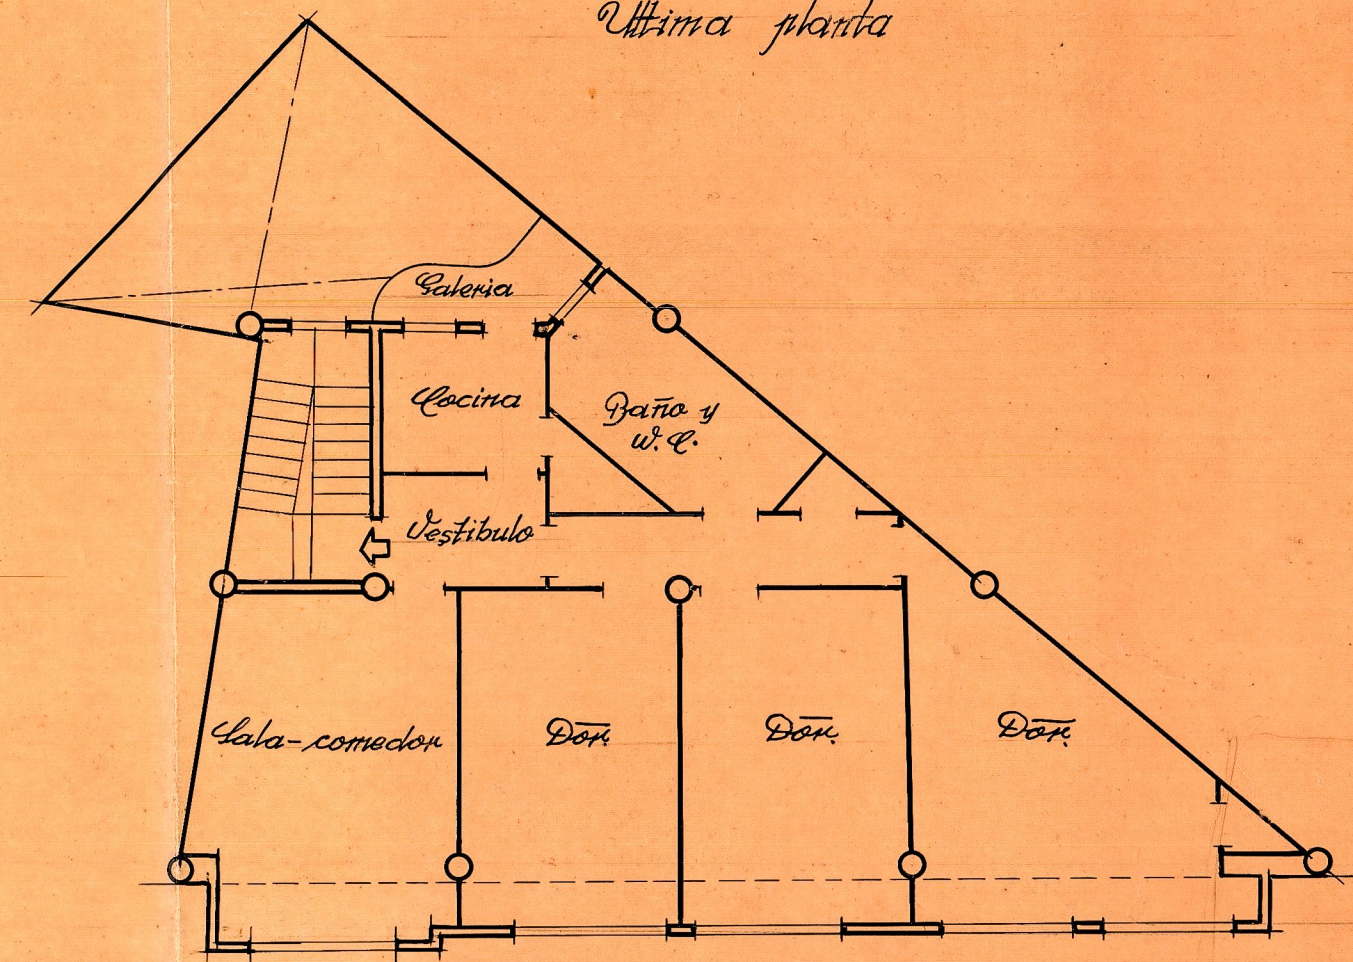

Planta común a pisos

Proyecto de edificio vivienda en la calle
de las Danzas

Escala 1:100
Valencia Enero 1942
El Arquitecto

S. Piñero