




*Planta baja*

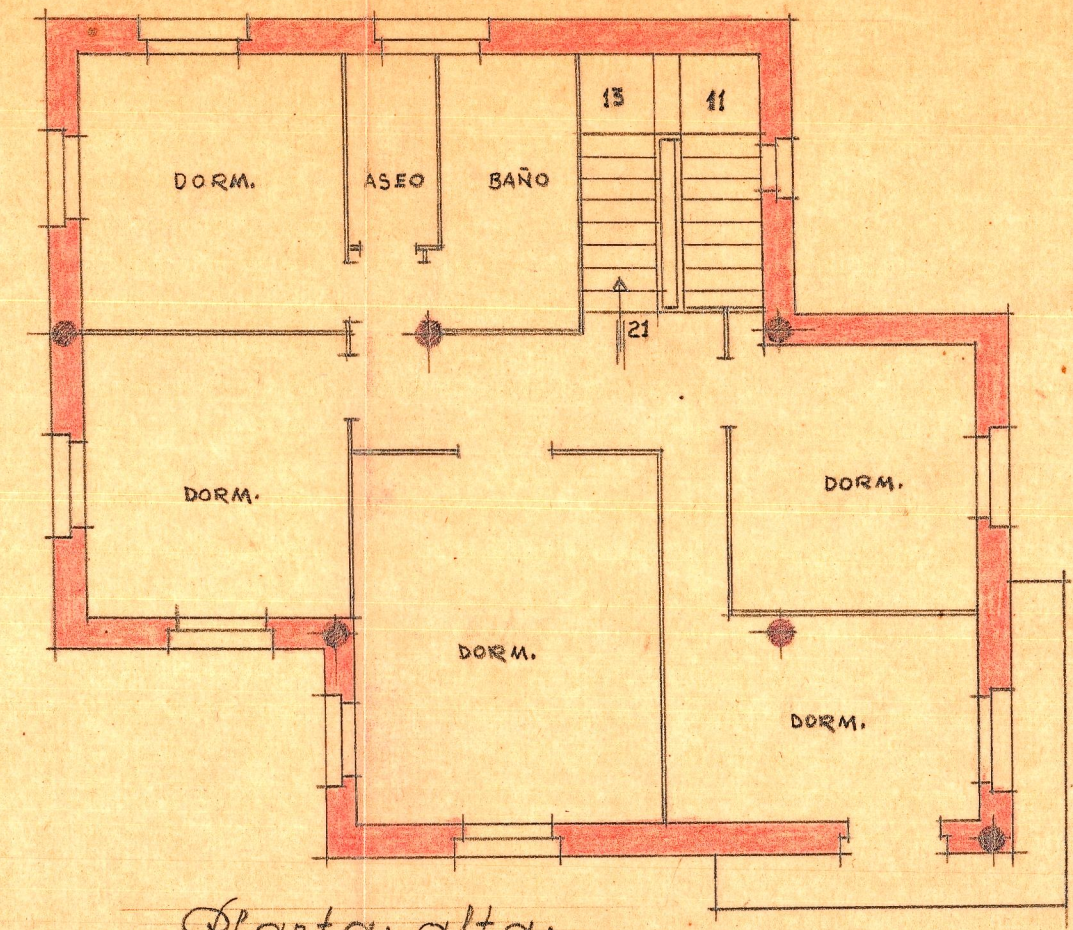

*Planta alta*

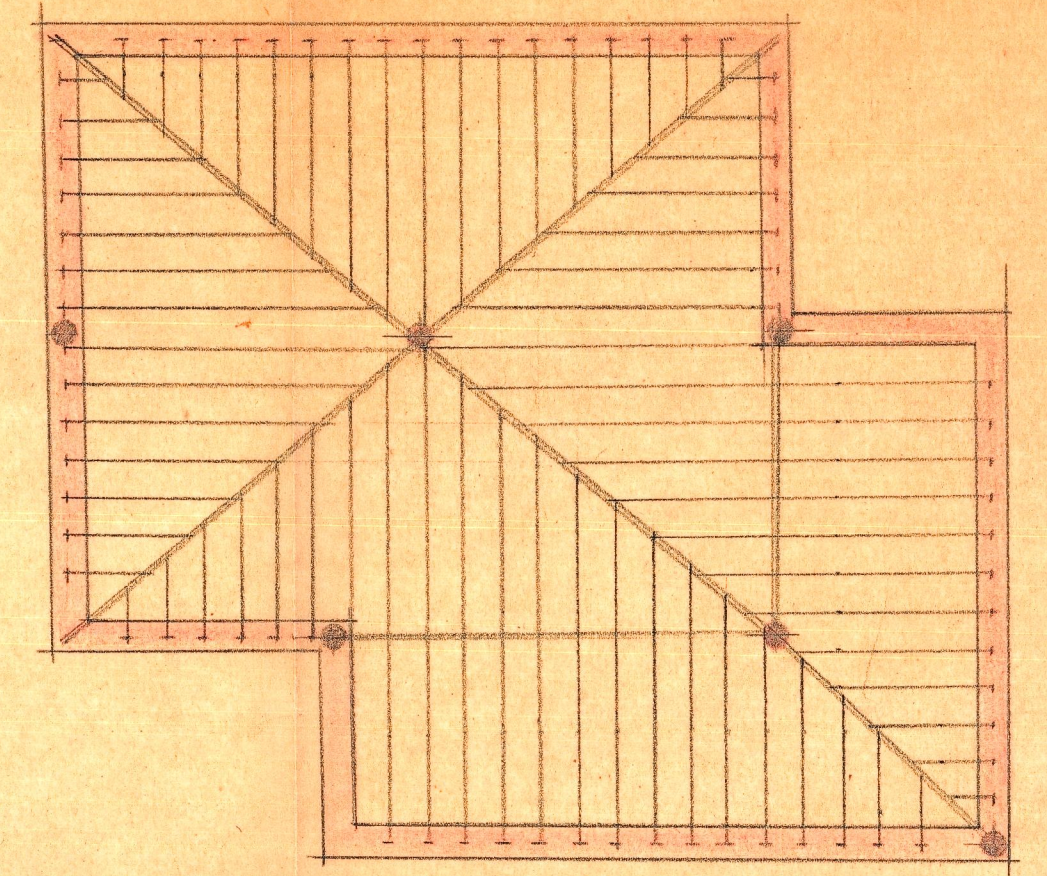

*Entramado de cubierta*

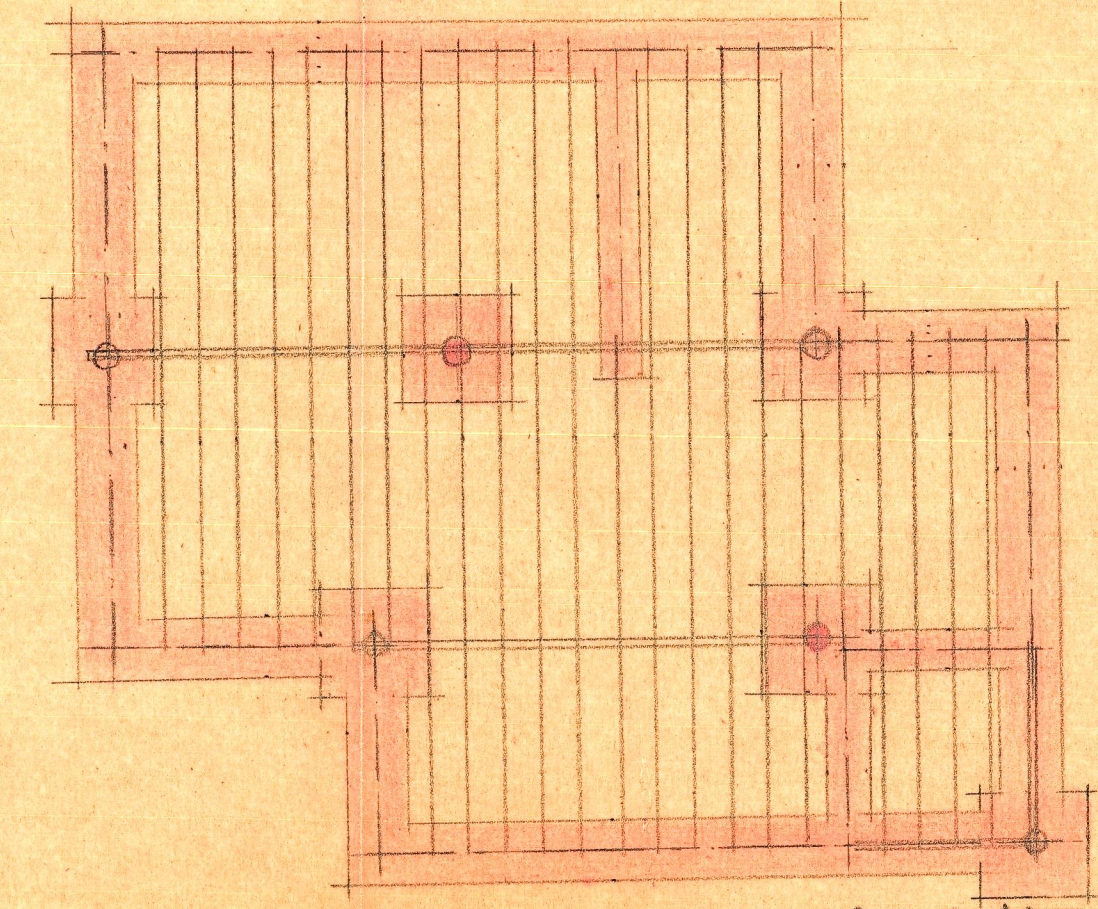

*Planta de vigas y entramado*

ESCALA: 1/100  
 Valencia febrero 1948  
 EL ARQUITECTO