


DETALLE FORJADO RETICULAR / escala 1 / 10




caseton para forjado reticular bidireccional


caseton de 1.00 m de ancho

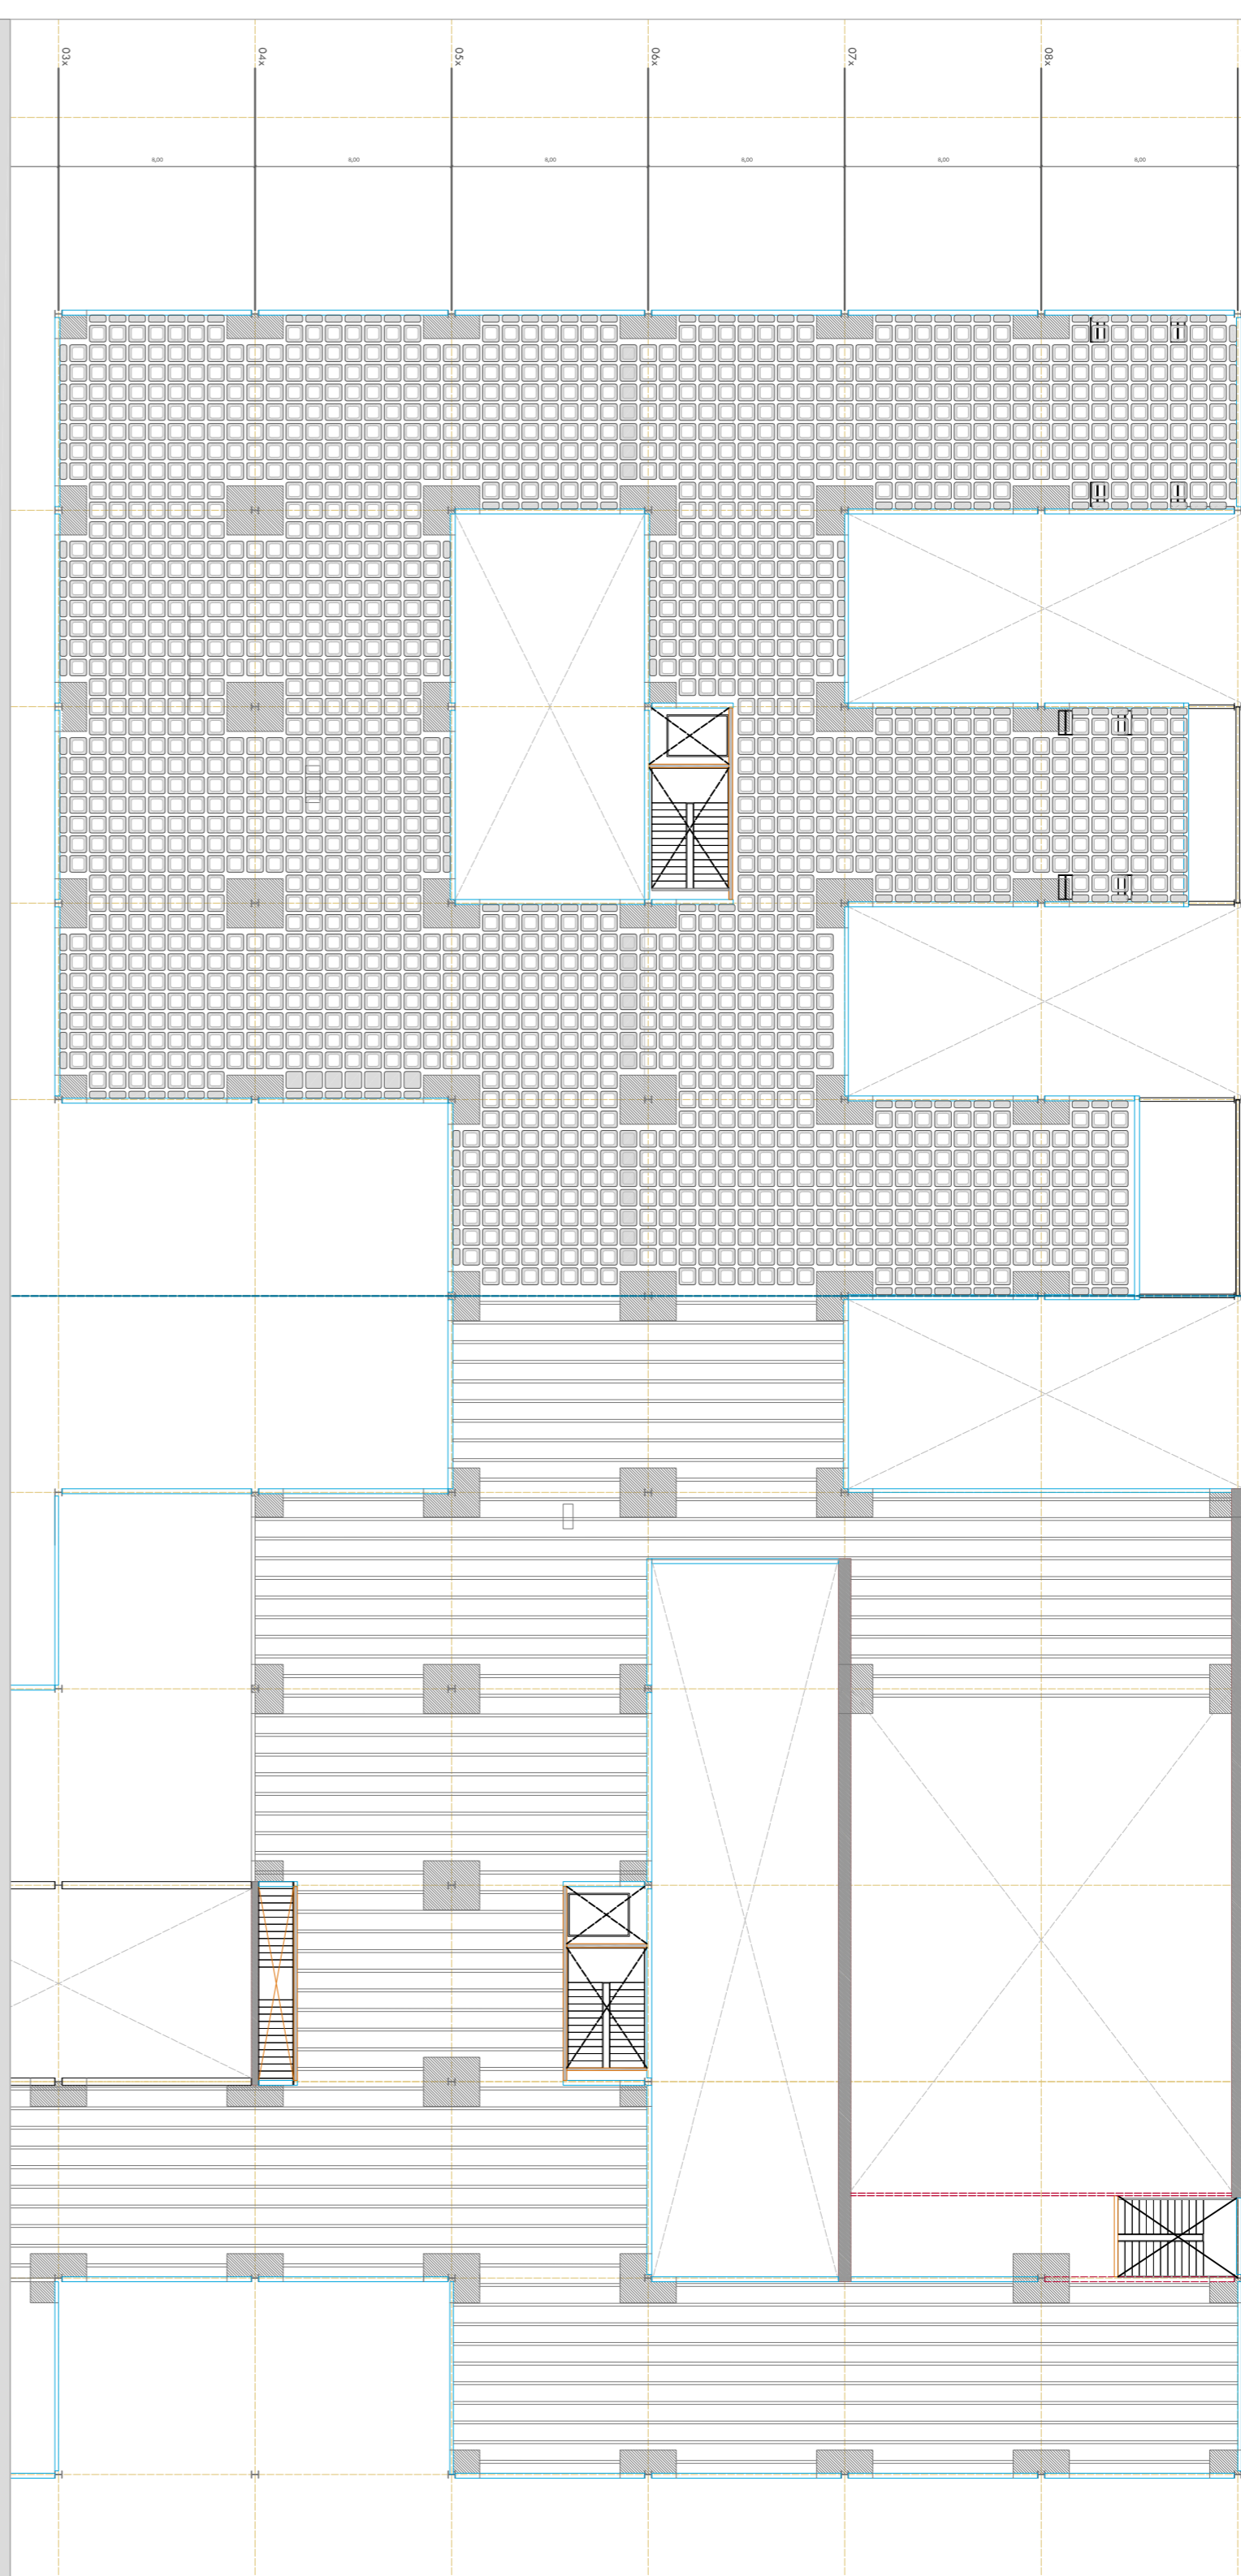


LANTA FORJADO RETICULAR TIPO/ escala 1 / 250

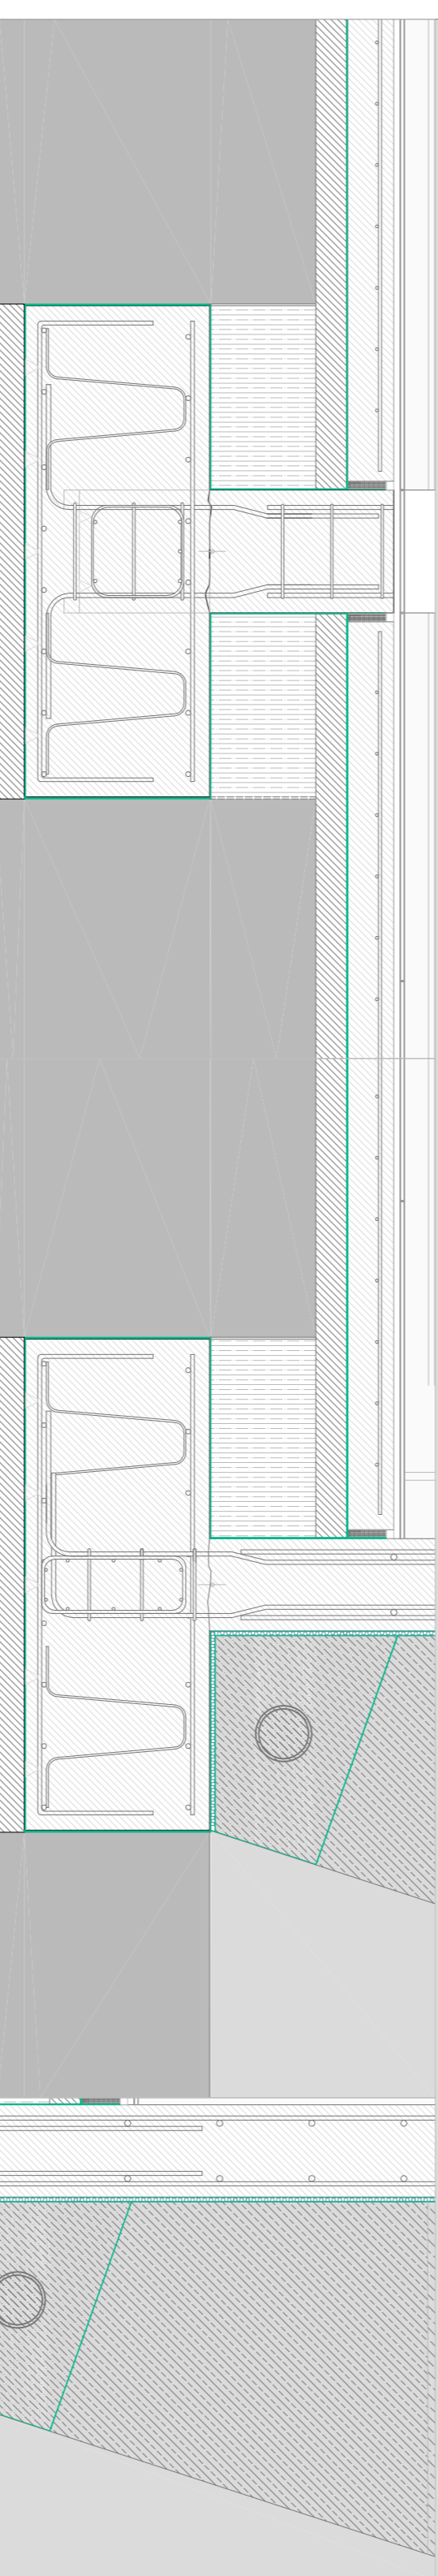

DETALLE ZAPATA AISLADA Y MURO DE SÓTANO / escala 1 / 20

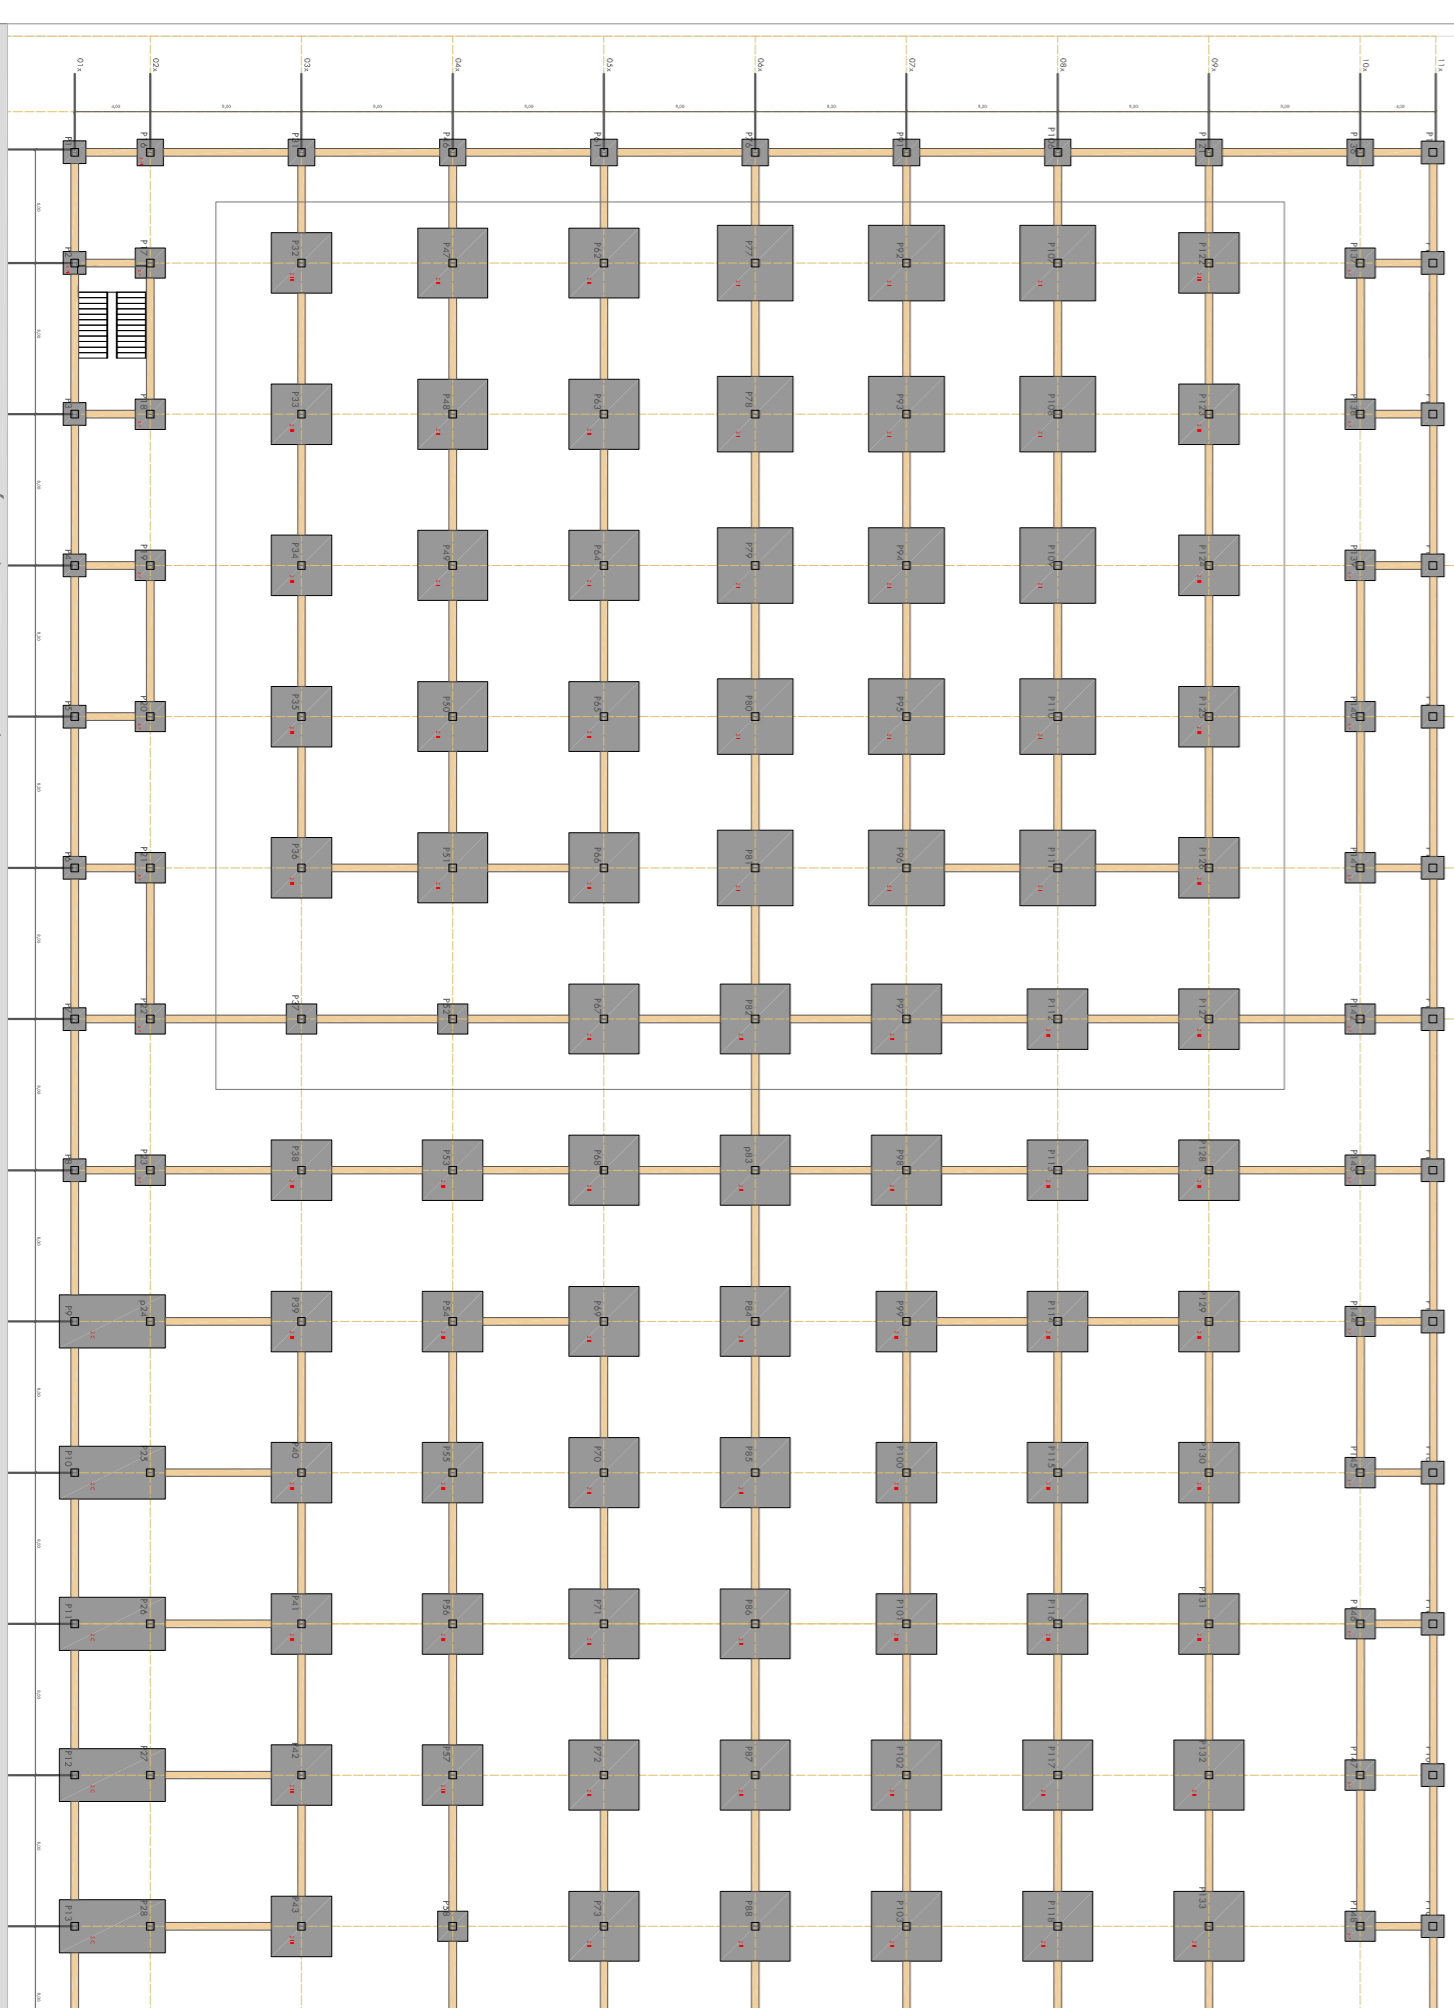

PLANO DE CIMENTACIÓN / escala 1 / 450

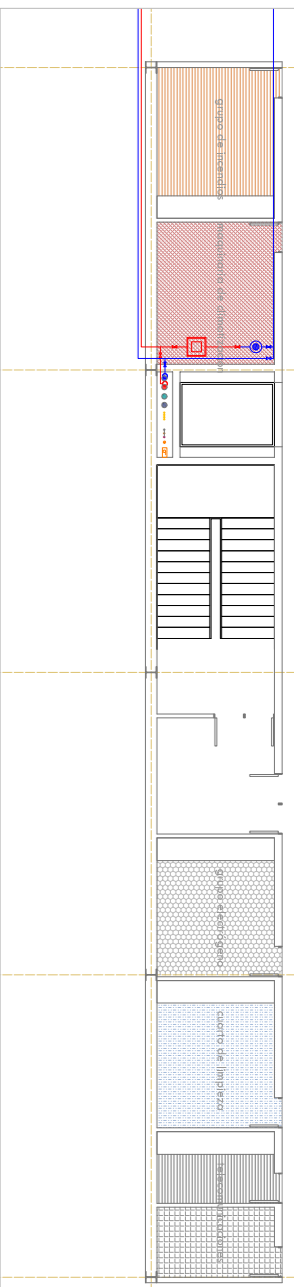

CUARTOS INSTALACIONES/ PARQUEAMIENTO / escala 1/ 200

