


CIMENTOS

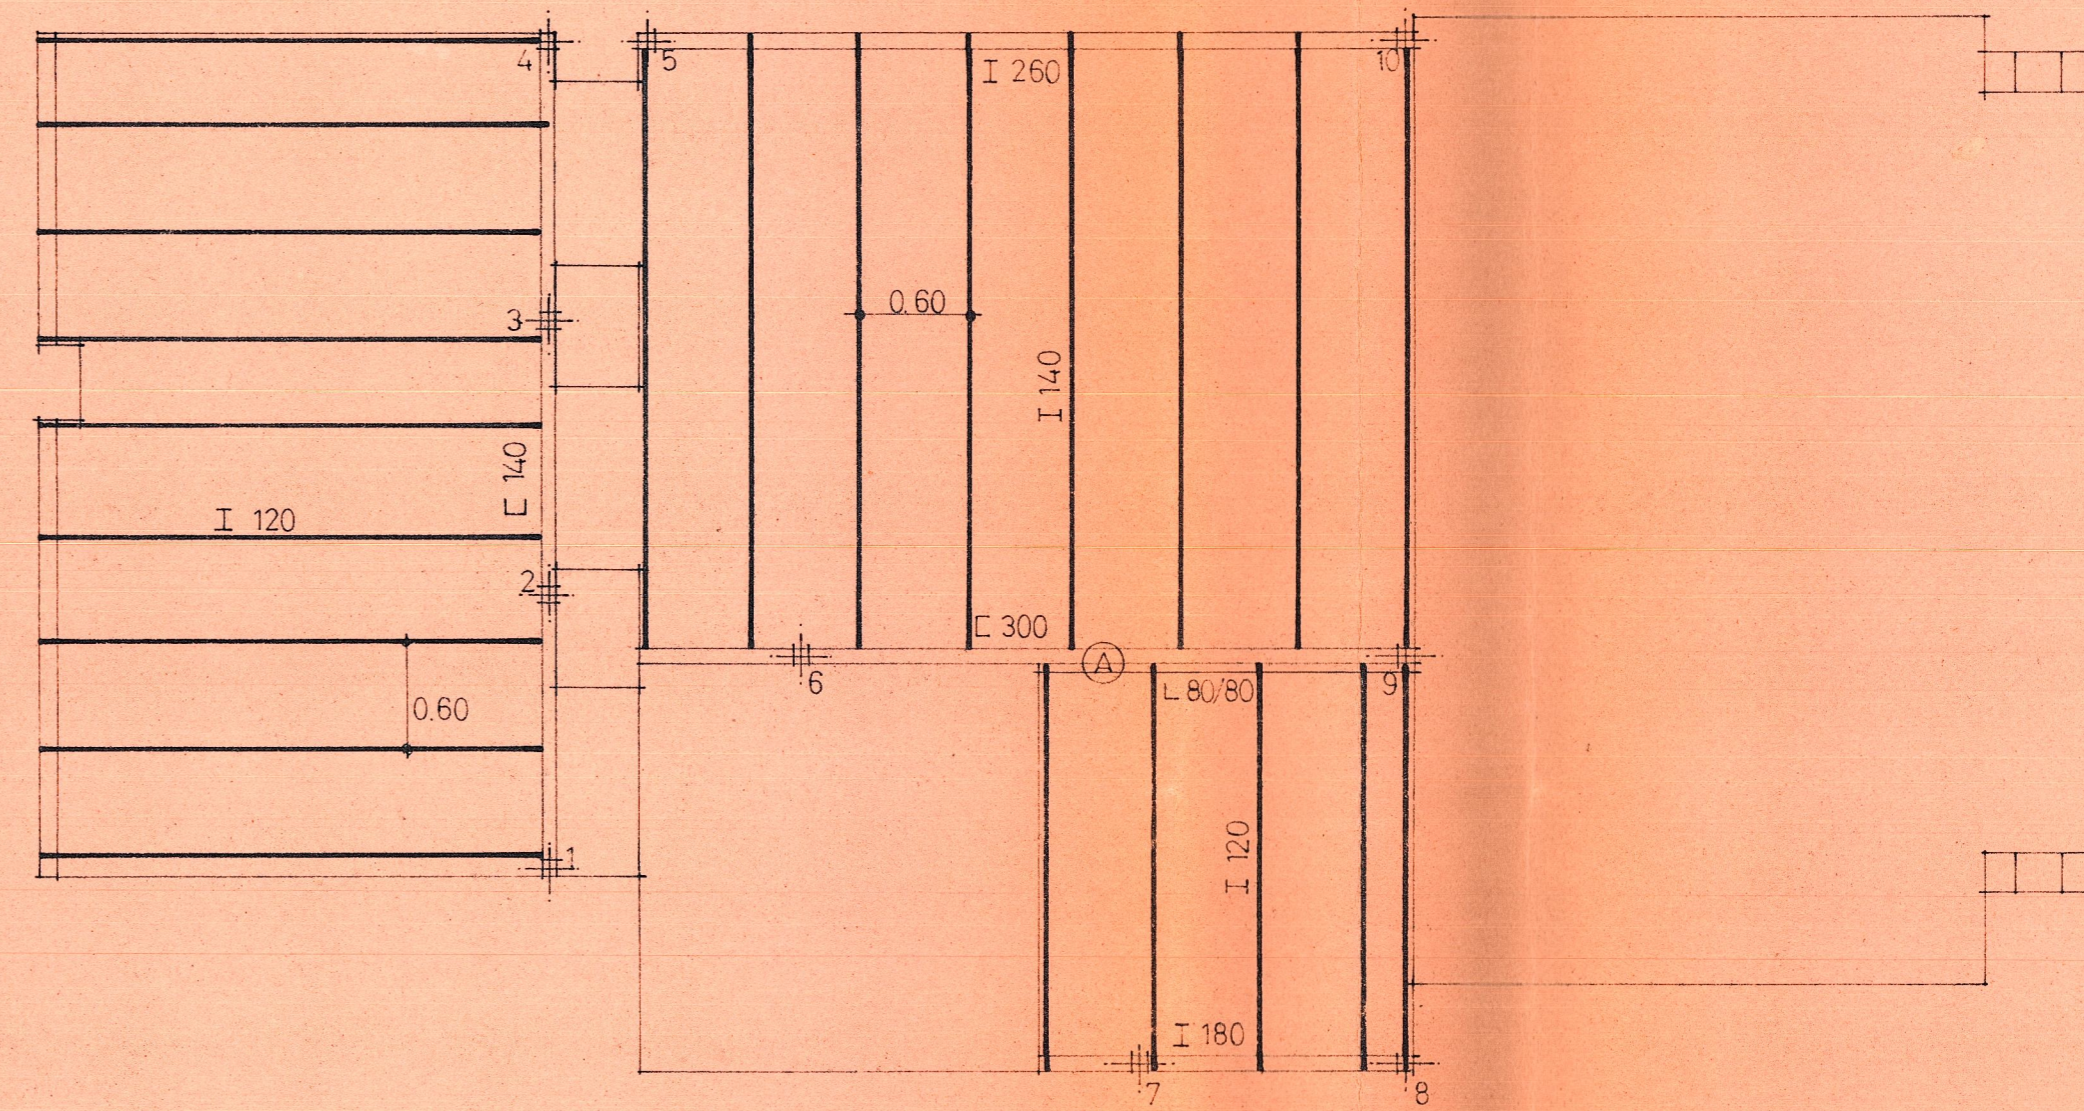

ENTAMADOS

PROYECTO DE REFORMA Y DECORACION DE
PLANTA BAJA PARA LOCAL COMERCIAL.

CALLE PEREZ PUJOL, VALENCIA.
D. MARIO GAMBORINO BORDES

CIMENTOS Y ENTAMADOS
ESCALA 1/50 EL ARQUITECTO