


PLANTA
ESCALA 1:100

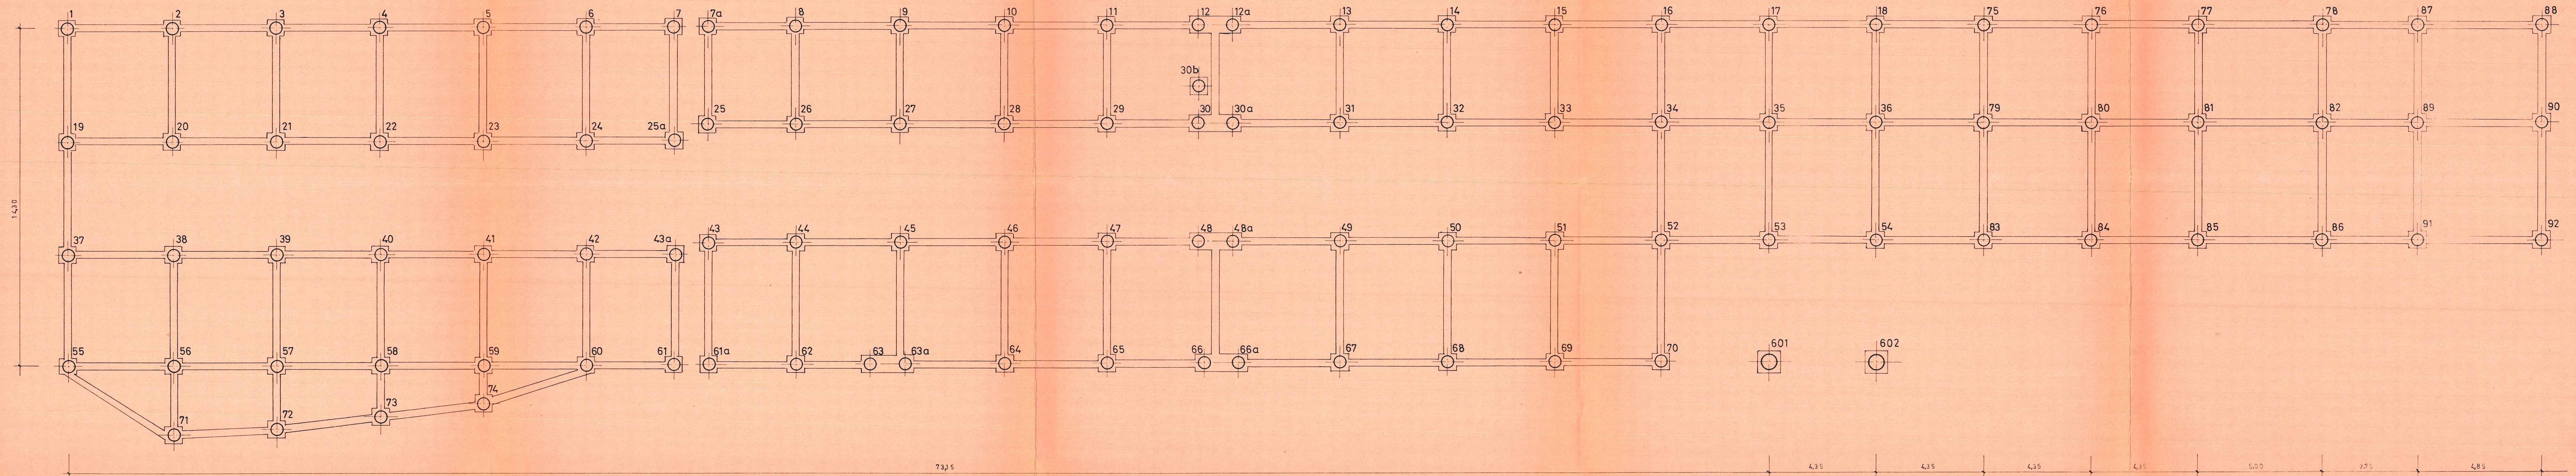

- ⊙ 102 PILOTES RODIO ϕ 436/500 mm.
- ⊙ 2 " " ϕ 630 mm.

Cimentaciones Especiales, S.A.
Procedimientos Rodio
 MADRID

Plano n.º V.1142 d
 Dibujado por
 Obra n.º

Comprobado por
 27-9-57

PAYA S.A.
 AMPLIACION FABRICA PAPEL EN MISLATA
 Valencia
 Cimentación mediante pilotes